committente

ATER
Azienda Territoriale per l'Edilizia Residenziale della Provincia di Roma

EFFICIENTAMENTO ENERGETICO E MIGLIORAMENTO SISMICO DEL PATRIMONIO DELL'ATER PROVINCIA DI ROMA

Ai sensi dell'Art. 183 comma 15 DLGS 50/16

PROGETTO DI FATTIBILITA' TECNICA ED ECONOMICA

A.T.I. Costituenda

Mandataria

FREE Energy Saving
FREE Energy Saving s.r.l.
via Liberia, 63 - 00138 Lazio

responsabile di progetto
Ing. Giorgio Ferrero

responsabile coordinamento progetto
Arch. Placido Romeo

progetto architettonico
Arch. Francesco Paolo Ambrosini

Mandanti

Roggioli Servizi s.r.l.
Via Aurelia Km. 10,4 - 00165
Tel. 06 66 41 41 41 - Fax 06 66 41 41 40
e-mail: info@roggioli.com

LUXMASTER Engineering s.r.l.
Arch. Pietro Domenico Bertucci

progetto strutturale
Ing. Pierluigi Cuzzoni

LUXMASTER PLUS s.r.l.
Piazza Della Repubblica, 24 - 20124 Milano

progetto impiantistico
Arch. Francesco Paolo Ambrosini

Comune di Guidonia

Tipo GUI - Ailano - Parco

anno	n. prog.	comune	utenza	intervento	lotto	fase	n.	d	scala	settore
20	005	411	ATER	PRA	GUI	F	022	0	A	D

scala: - 1 : 100

rev.	descrizione	data	redatto	approvato
rev 0000	0 - architettonico	Mag	Rosignoli	Servizio

N

Liv 0
1 : 100

SCHEMA DISTRIBUTIVO
COLLEGAMENTI VERTICALI
UNITA' IMMOBILIARI

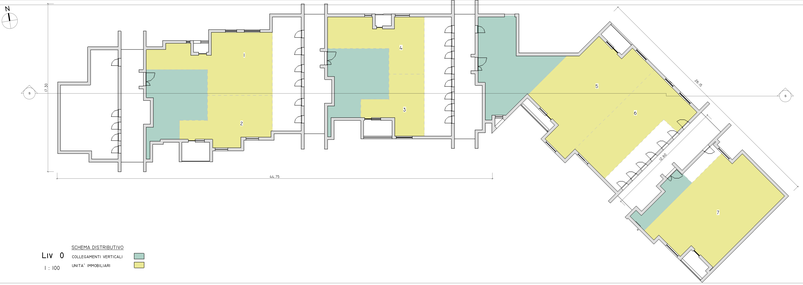

Liv Tipo (1-2-3)
1 : 100

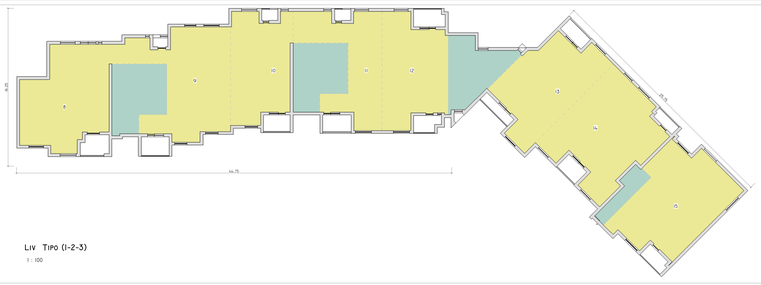
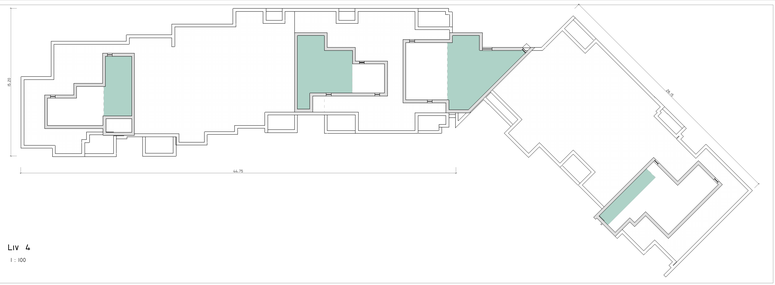
Liv 4
1 : 100