committente

ATER PROVINCIA DI ROMA

Via Lodovico Tre di Rosa, 1
00185 - Roma

EFFICIENTAMENTO ENERGETICO E MIGLIORAMENTO SISMICO DEL PATRIMONIO DELL'ATER. PROVINCIA DI ROMA

Ai sensi dell'Art. 183 comma 15 D.LGS 50/16

PROGETTO DI FATTIBILITA' TECNICA ED ECONOMICA

R.T.I. Costituendo

Mandataria

FREE Energy Saving

FREE Energy Saving s.r.l.
via Ufente, 20 - 04100 Latina

responsabile di progetto
Ing. Giorgio Saraceno

responsabile coordinamento progetto
Arch. Maurizio Romano

progetto architettonico
Arch. Francesco Maria Assoppardi

Mandanti

Rogedil Servizi s.r.l.
Via Appia Nuova, 1057 - 00173 ROMA
Tel. 06 7222548 - Fax 06 7230771
email: servizi@rogedil.com

LUXMASTER Engineering s.r.l.
Arch. Piero Domenico Bertocci

LUXMASTER+

LUXMASTER Plus s.r.l.
Piazza Della Repubblica, 24 - 20124 Milano

progetto strutturale
Ing. Mariella Cosimi

progetto impiantistico
Arch. Francesco Maria Assoppardi

Comune di Ladispoli

Tipo LD3 - Rilievo - Piante

anno	n. prog. anno	cod.cliente	categoria	sottocategoria	livello	fase	n.	var.	agenda	dipartiz.
20	005	411	ATER	PRR	LAD	F	014	0	A	D

formato: A4 | scala: 1 : 100

data	var.	disciplina	redatto	controllato	approvato	codice
set-2020	0	architettura	Plus	Assoppardi	Saraceno	-

N

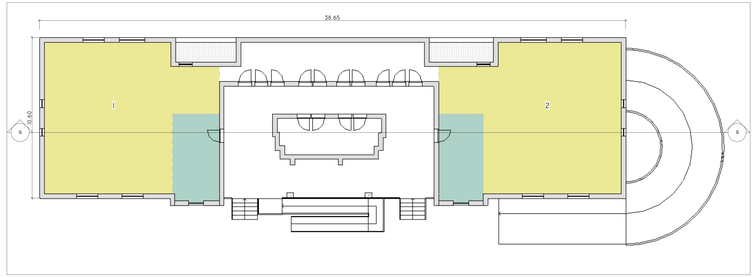

LIV 0
1 : 100

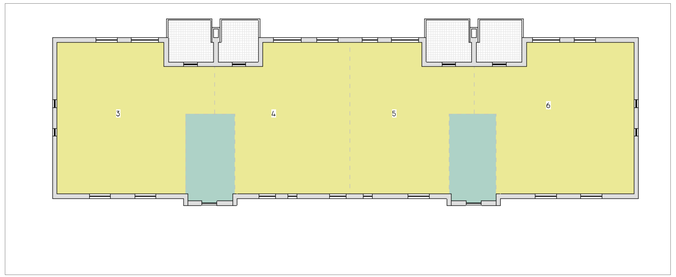

LIV TIPO (1-2-3)
1 : 100

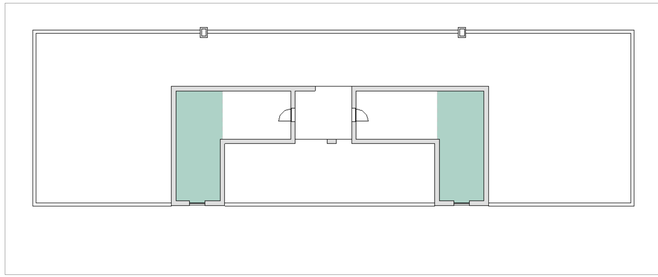

LIV 4
1 : 100

SCHEMA DISTRIBUTIVO

COLLEGAMENTI VERTICALI

UNITA' IMMOBILIARI