committente

ATER
Azienda Territoriale per l'Edilizia Residenziale
Ente Pubblico Economico
Ordine Roma

EFFICIENTAMENTO ENERGETICO E MIGLIORAMENTO SISMICO DEL PATRIMONIO DELL'ATER
PROVINCIA DI ROMA

Ai sensi dell'Art. 183 comma 15 D.LGS 50/16

PROGETTO DI FATTIBILITA' TECNICA ED ECONOMICA

R.T.I. Costituendo

Mandataria

FREE Energy Saving

FREE Energy Saving s.r.l.
via Lifana, 20 - 04100 Latina

responsabile di progetto
Ing. Giorgio Saracino

responsabile coordinamento progetto
Arch. Maurizio Ruscitti

progetto architettonico
Arch. Francesco Maria Azzopardi

Mandanti

Rogedil Servizi s.r.l.
Via Nomentana, 62 - 00161 Roma
Tel. 06 44231 - Fax 06 44232100
www.rogedilservizi.it

LUXMASTER Engineering s.r.l.
Arch. Mario Domenico Bertoni

LUXMASTER+

LUXMASTER Plus s.r.l.
Piazza Della Repubblica, 24 - 20124 Milano

progetto strutturale
Ing. Pierella Cosmi

progetto impiantistico
Arch. Francesco Maria Azzopardi

Comune di Ladispoli

Tipo LD3 - Progetto - Piante

anno	n.prog. lotto	intervento	progetto	aerogeneratore	livello	fase	n.	var.	aggiorn.	stralcio
20	005	411	ATER	PRR	LAD	F	016	0	A	D

formato: A1 — scala: 1 : 100

data	rev	disegno	redatto	approvato	formato
set-2020	0	architettura	Azzopardi	Saracino	A1

N

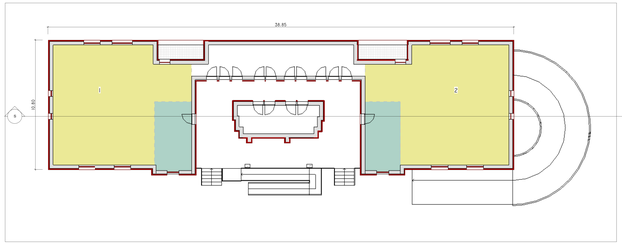

Liv 0
1 : 100

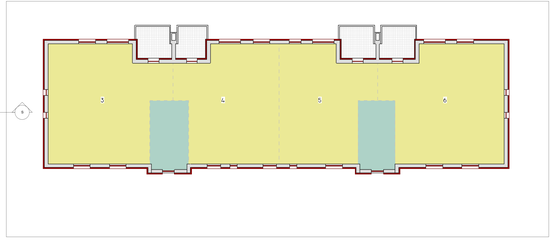

Liv Tipo (1-2-3)
1 : 100

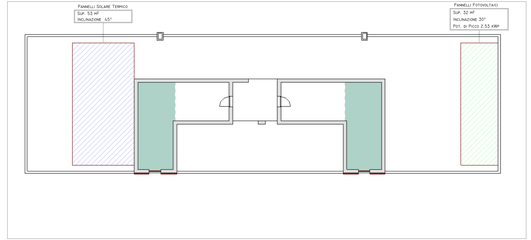

Liv 4
1 : 100

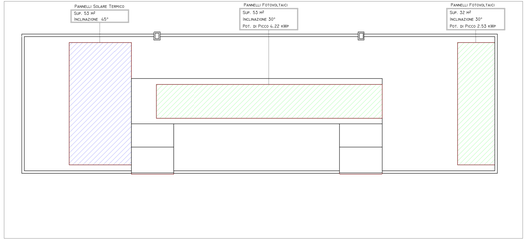

Copertura
1 : 100

SCHEMA DISTRIBUTIVO

COLLEGAMENTI VERTICALI

UNITA' IMMOBILIARI

INDIVIDUAZIONE INTERVENTI

CAPPOTTO SISMICO E TERMICO

SOSTITUZIONE INFISSI E PERSIANE OVE PRESENTI

CAPPOTTO TERMICO

COIBENTAZIONE E RIFACIMENTO STRATI DI COPERTURA