

PROGETTO DI FATTIBILITA' TECNICA ED ECONOMICA

R.T.I. Costituendo

Mandataria

FREE
Energy Saving
FREE Energy Saving s.r.l.
via Ufene, 20 - 04100 Latina

Mandanti

Rogedil Servizi s.r.l.
Via Asla Nigri, 68 - 00137 ROMA
Tel. 06/5200461 Fax 06/5200772
email: servizi@rogedil.com

LUXMASTER+
LUXMASTER Plus s.r.l.
Piazza Della Repubblica, 24 - 20124 Milano

responsabile di progetto
Ing. Giorgio Saraceno

responsabile coordinamento progetto
Arch. Maurizio Romano

progetto architettonico
Arch. Francesco Maria Azzopardi

LUXMASTER Engineering s.r.l.
Arch. Pietro Domenico Bertucci

progetto strutturale
Ing. Mariella Cosimi

progetto impiantistico
Arch. Francesco Maria Azzopardi



Comune di Lariano
Tipo LR01 - Rilievo - Prospetti e sezioni

anno	n. prog. anno	cod. cliente	categoria	semplicità	località	for.	n.	re.	capitolo	spazio
20	005	411	ATER	PRR	LAR	F	007	0	A	D

data	rev.	disegnato	redatto	coordinato	approvato	codice
set-2020	0	architettura	Plas	Azzopardi	Saraceno	-




Sud

1 : 100




Nord

1 : 100

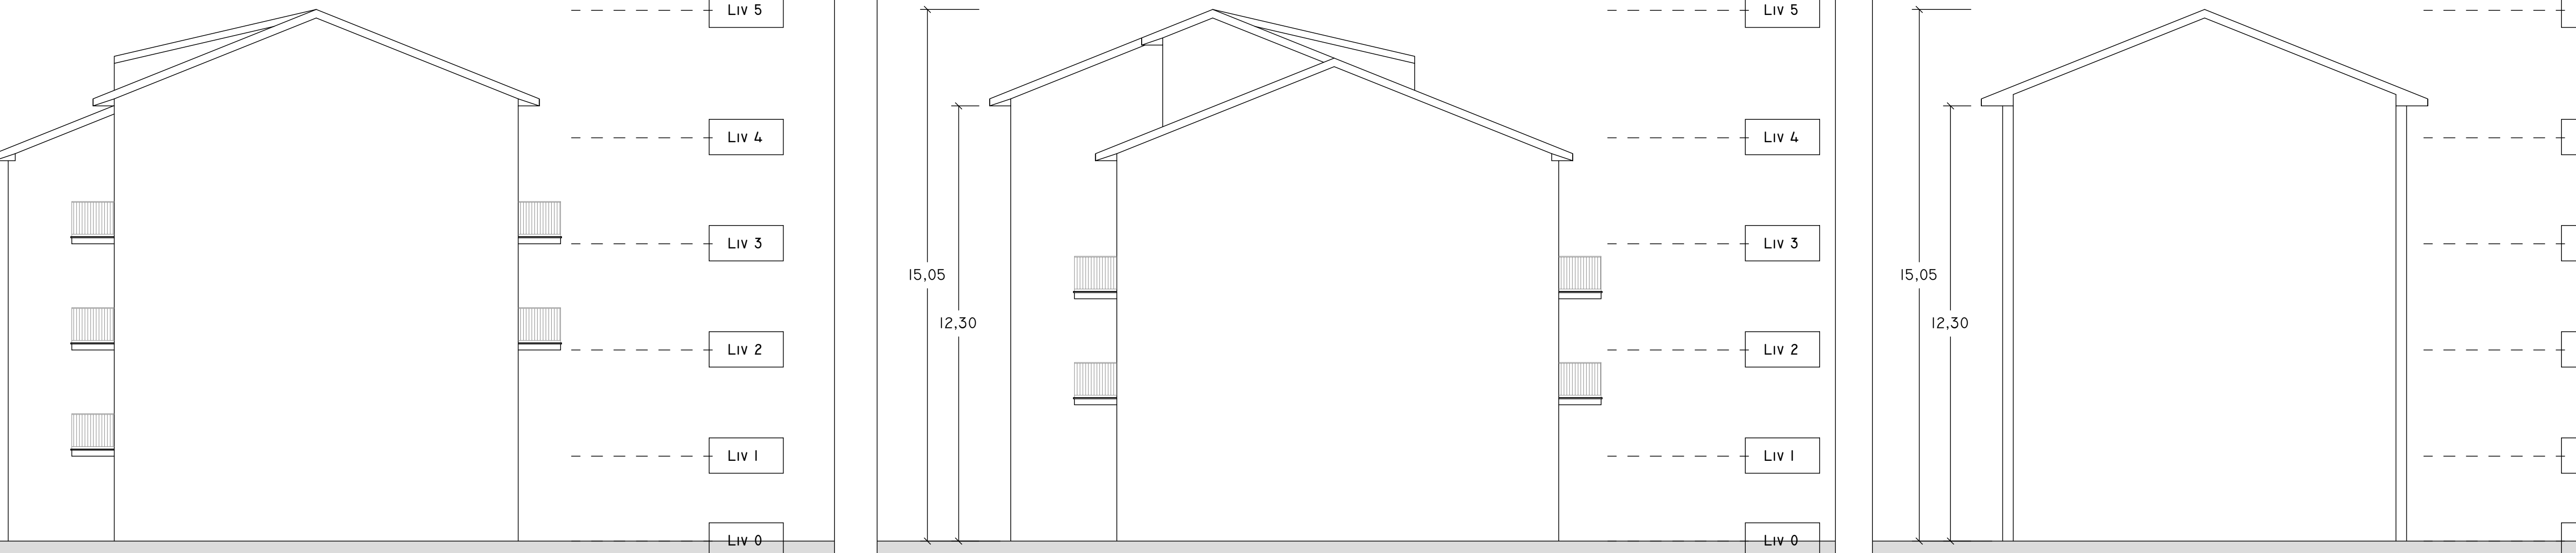


Ovest

1 : 100

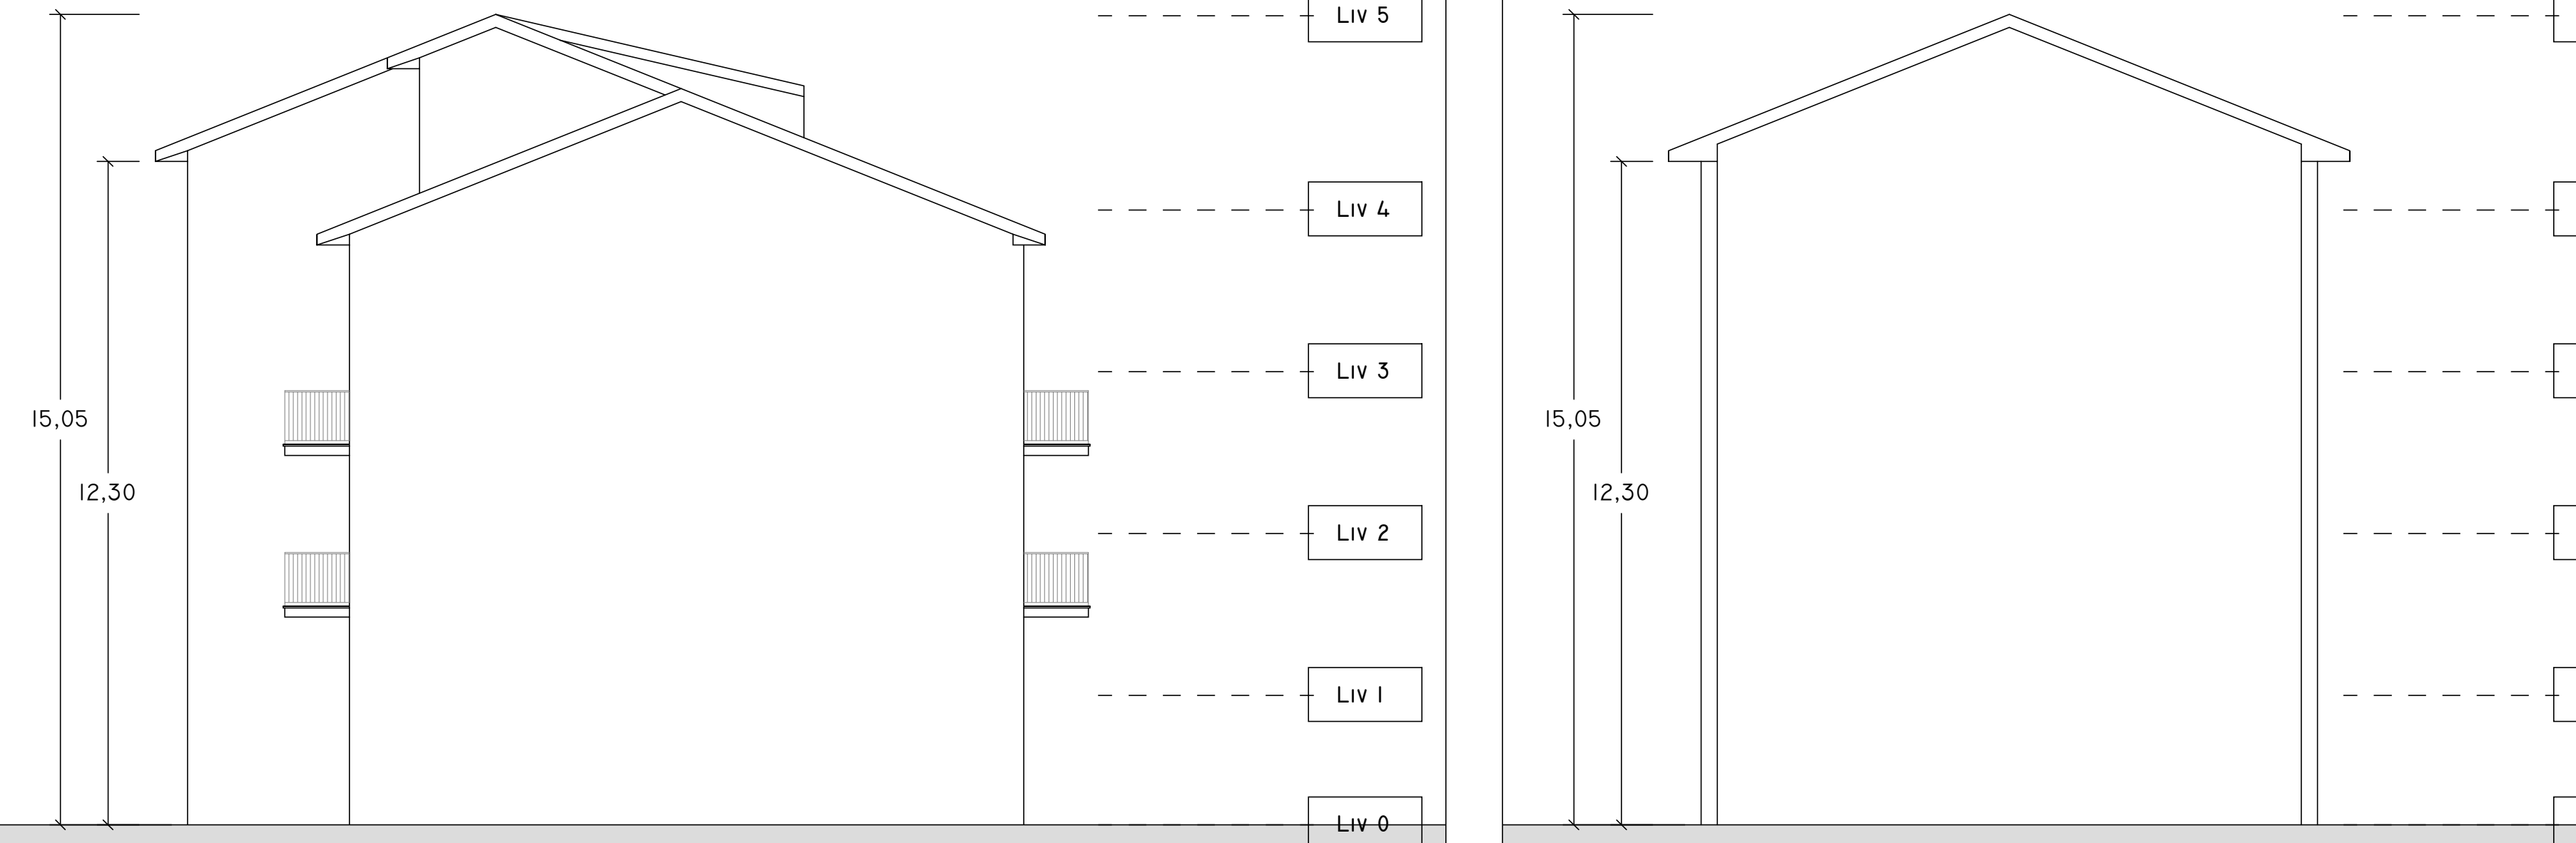

Est

1 : 100

 

SEZIONE

1 : 100