

PROGETTO DI FATTIBILITA' TECNICA ED ECONOMICA

R.T.I. Costituendo

Mandatari



FREE Energy Saving s.r.l.
via Uffente, 20 - 04100 Latina

Mandanti



Rogedil Servizi s.r.l.
Via Ada Negri, 66 - 00187 ROMA
tel. 06.5200948 fax 06.5200772
email: servizi@rogedil.com

LUXMASTER +

LUXMASTER Plus s.r.l.
Piazza Della Repubblica, 24 - 20124 Milano

responsabile di progetto
Ing. Giorgio Saraceno

responsabile coordinamento progetto
Arch. Maurizio Romano

progetto architettonico
Arch. Francesco Maria Azzopardi

LUXMASTER Engineering s.r.l.
Arch. Pietro Domenico Bertucci

progetto strutturale
Ing. Mariella Cosimi

progetto impiantistico
Arch. Francesco Maria Azzopardi



Comune di Lariano
Tipo LR06 - Rilievo - Prospetti e sezioni

anno	n. prog. anno	cod. cliente	cognome	intestatario	localita'	fax	n. tel.	capo	telefono
20	005	411	ATER	PRR	LAR	F	027	0	A D

data	rev.	disegnato	relato	controllato	approvato	calcolo
set-2020	0	architettura	Pias	Azzopardi	Saraceno	-



Liv 4

Liv 3

Liv 2

Liv 1

Liv 0

SUD
1 : 100



Liv 4


Liv 3

Liv 2

Liv 1

Liv 0

NORD
1 : 100

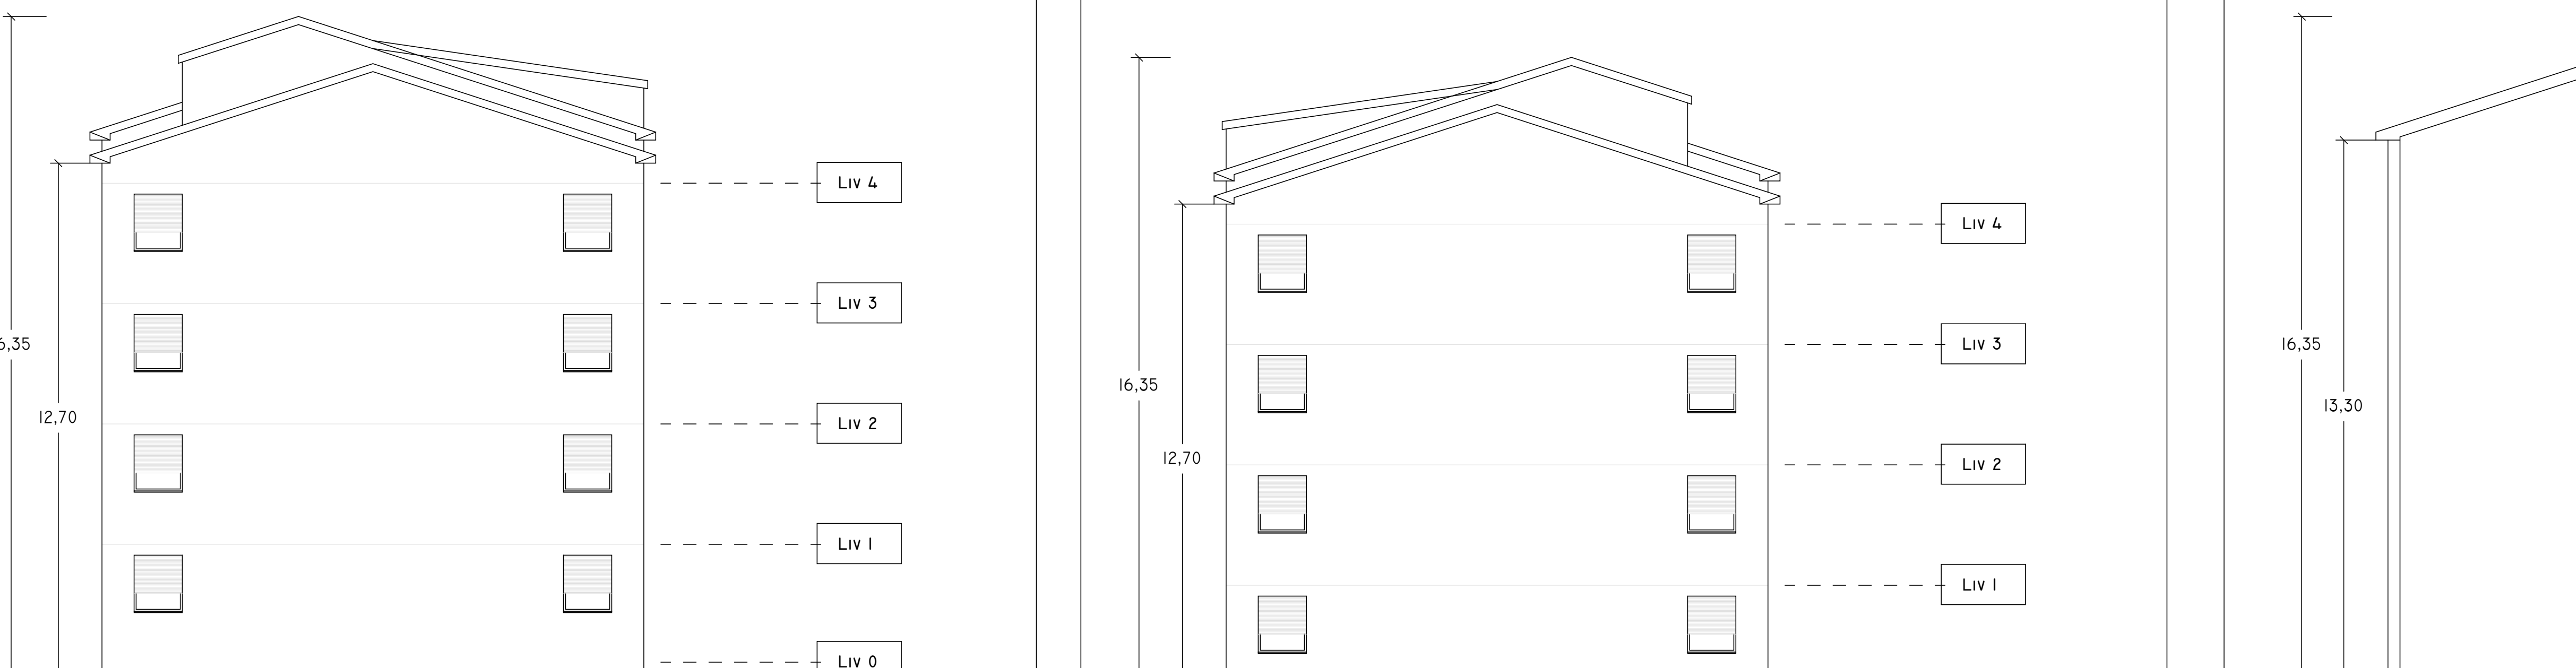

Liv 4


Liv 3

Liv 2

Liv 1

Liv 0

OVEST
1 : 100

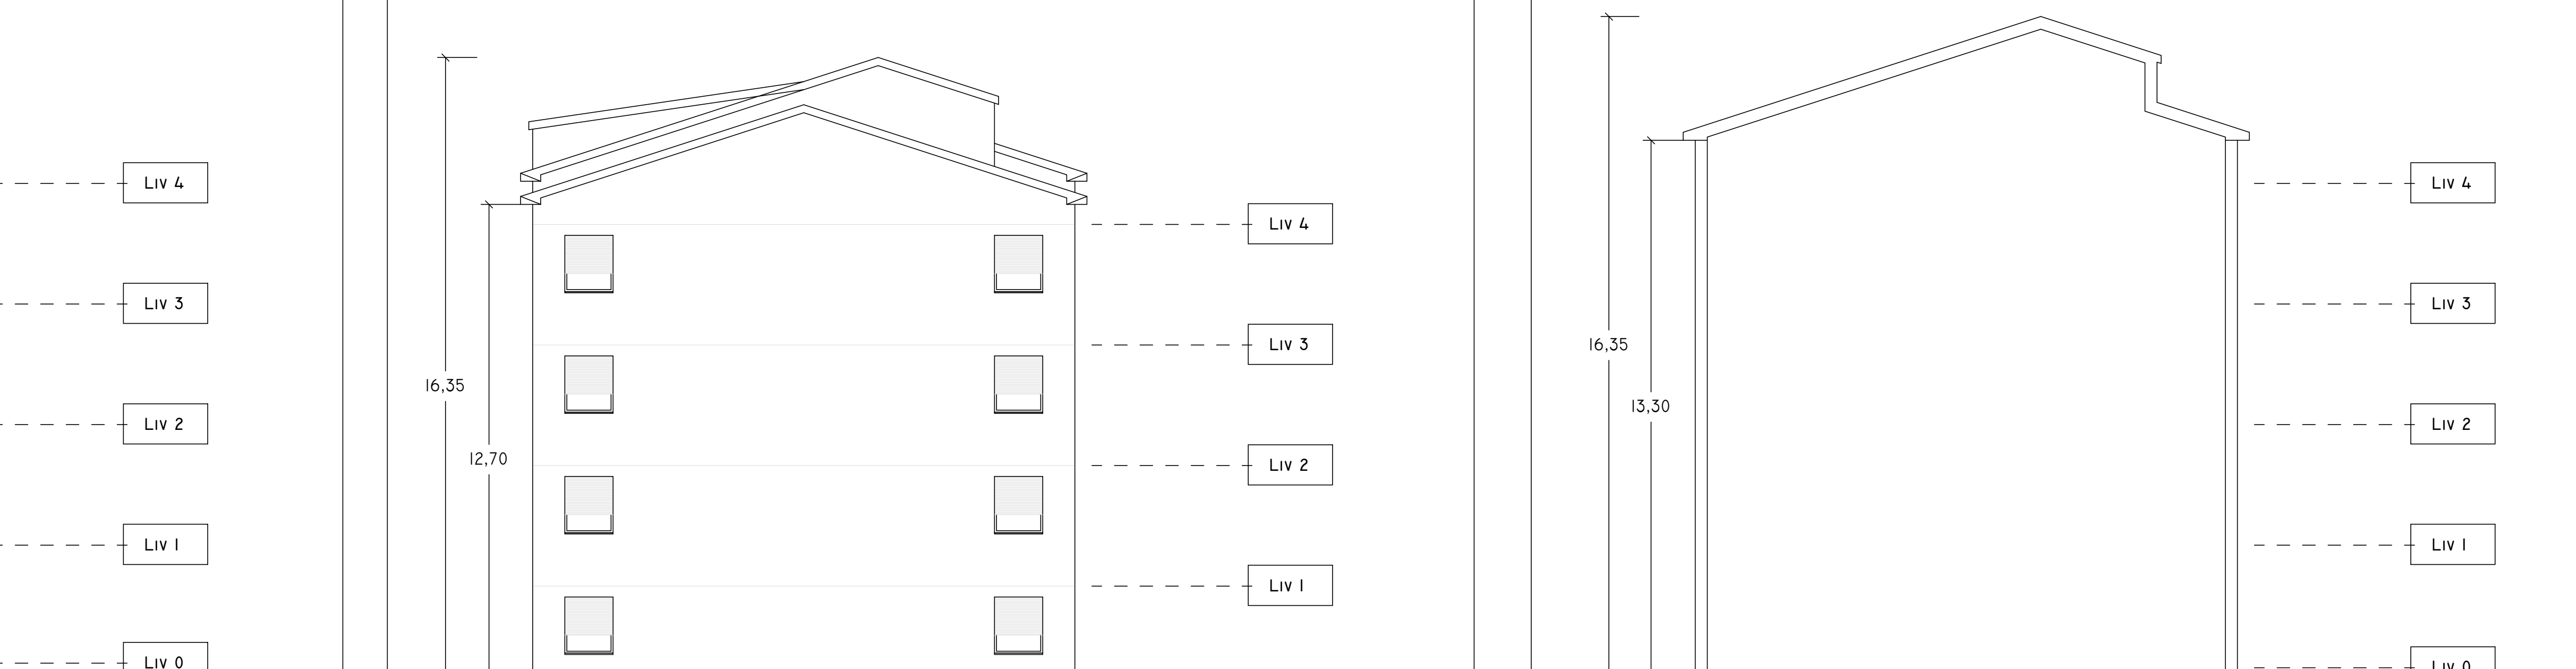

Liv 4


Liv 3

Liv 2

Liv 1

Liv 0

EST
1 : 100

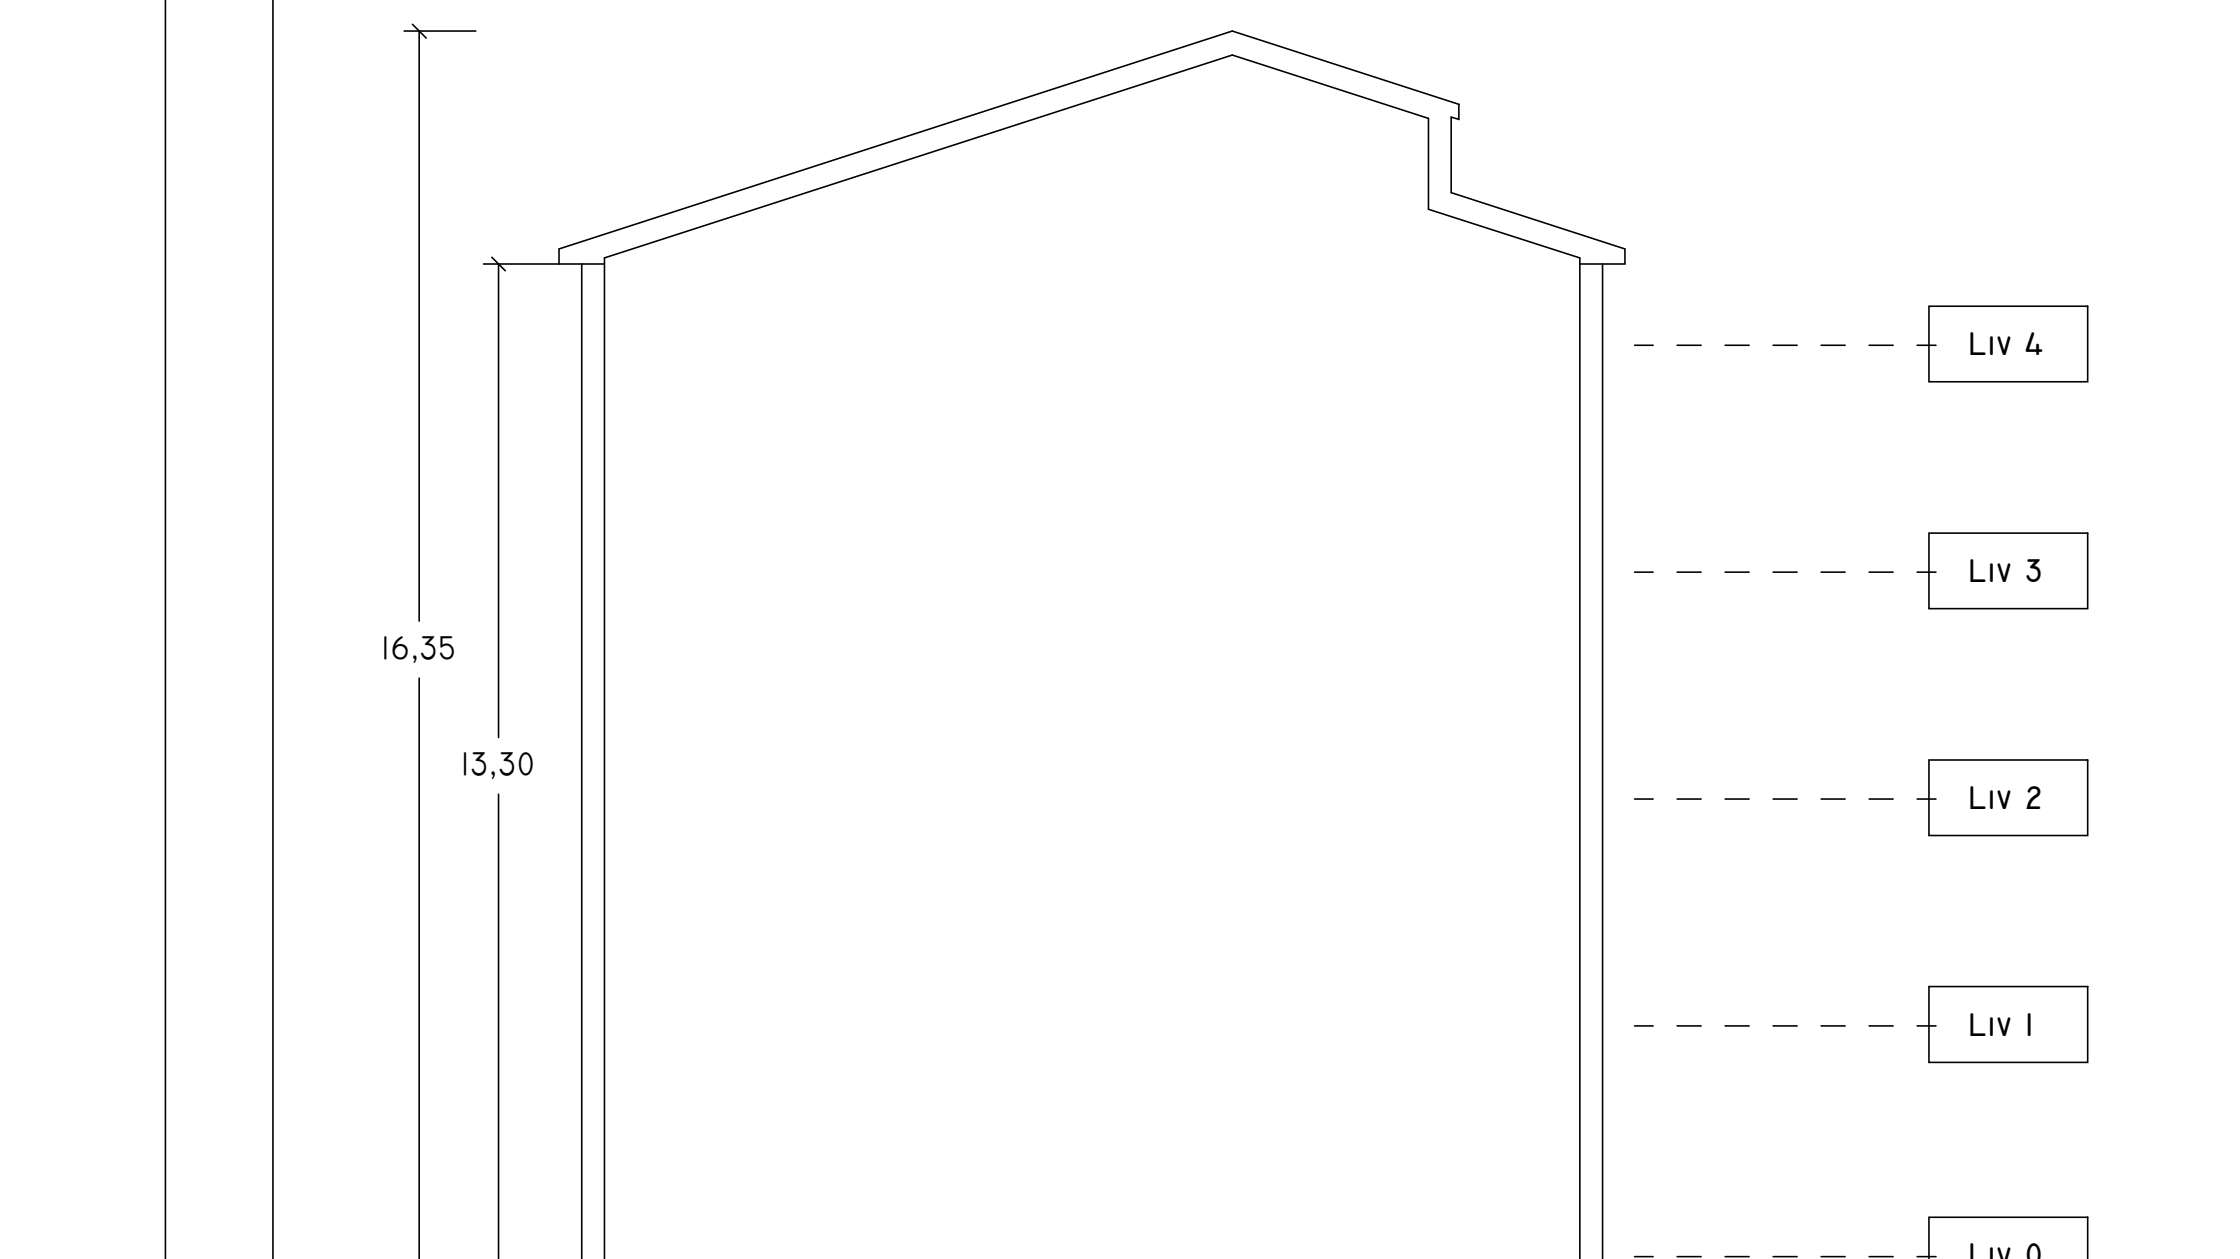

Liv 4

Liv 3

Liv 2

Liv 1

Liv 0

SEZIONE
1 : 100