Committente

ATER Gestione Roma

Azienda Territoriale per l'Edilizia Residenziale

EFFICIENTAMENTO ENERGETICO E MIGLIORAMENTO SISMICO DEL PATRIMONIO DELL' ATER PROVINCIA DI ROMA

Ai sensi dell'Art. 183 comma 15 D.LGS 50/16

PROGETTO DI FATTIBILITA' TECNICA ED ECONOMICA

R.T.I. Costituenda

Mandataria

FREE Energy Saving

FREE Energy Saving s.r.l.
via Liberia, 63 - 00138 Roma

Mandanti

Rogedil Servizi s.r.l.
Via Tuscolana, 1575 - 00173 Roma

LUXMASTER +

LUXMASTER Plus s.r.l.
Piazza Della Repubblica, 16 - 20124 Milano

responsabile di progetto
Ing. Sergio Iannone

responsabile coordinamento progetto
Arch. Marcello Panzeri

progetto architettonico
Arch. Francesco Maria Antoniotti

LUXMASTER Engineering s.r.l.
Arch. Piero Giovanni Ferrario
Via Tuscolana, 1575 - 00173 Roma

progetto strutturale
Ing. Nicola Cosmi

progetto impiantistico
Arch. Francesco Maria Antoniotti

Comune di Marino

Tipo PFTI - Rilievo - Pianta

cod.	cod.ID	centro	stato	struttura	tipo	num.	sub	scala
20	005	411	ATER	PRA	PIAN	F	006	0	A	D

data	scala
ott 2020	1:100

cod.	n.	titolo	copia	scrivania	tipo	n.
ott 2020	0	architettura	Pau	Rumore	Tavolone	01

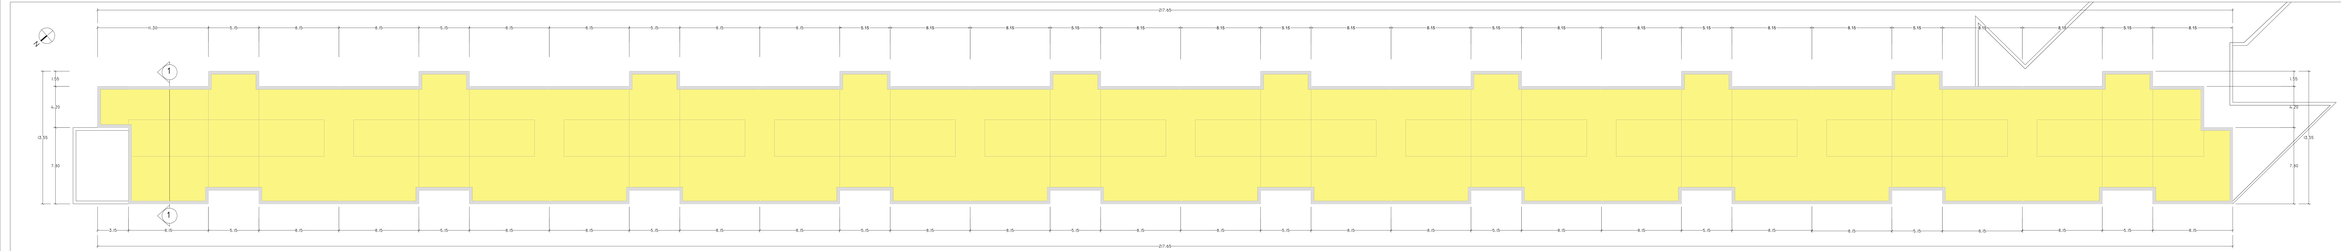

Liv 0

1 : 100

SCHEMA DISTRIBUTIVO

DOLLEMENTI ARTT.146

UNITA' IMMOBILIARI