Committente

ATER Azienda Territoriale per l'Edilizia Residenziale della Provincia di Roma

EFFICIENTAMENTO ENERGETICO E MIGLIORAMENTO SISMICO DEL PATRIMONIO DELL' ATER PROVINCIA DI ROMA

Ai sensi dell'Art. 183 comma 13 D.Lgs 50 2016

PROGETTO DI FATTIBILITA' TECNICA ED ECONOMICA

R.T.I. Costituendo

Mandataria

FREE Energy Saving

FREE Energy Saving s.r.l.
via Oberdan, 20 - 20145 Lainate

Mandanti

Rogoldi Servizi s.r.l.
via Cesare Battisti, 53
20037 Paderno Dugnano (MI)

LUXMASTER Pro s.r.l.
Piazza Della Repubblica, 24 - 20124 Milano

responsabile di progetto
Ing. Giorgio Gerosa

responsabile coordinamento progetto
Arch. Marzia Pennisi

progetto architettonico
Arch. Francesco Maria Azzopardi

LUXMASTER Engineering s.r.l.
Arch. Rocco Donato Cosentino

progetto strutturale
Ing. Nicola Cosmi

progetto impiantistico
Arch. Francesco Maria Azzopardi

Comune di Marino

Tipo **99LL** - Progetto - Piante

ATO	FUNZIONE	AMBITO	INTERVENTO	FASE	TIP	PROG	AGG	SPEC
20	005	411	ATER	PRA	PAAR	F	008	0	A	O

SCALA
1:100

DATA	ID	STUDIO	DISEGNO	CONTROLLO	DATA
set-2020	R	architettura	Pisu	Romeo	Gerosa

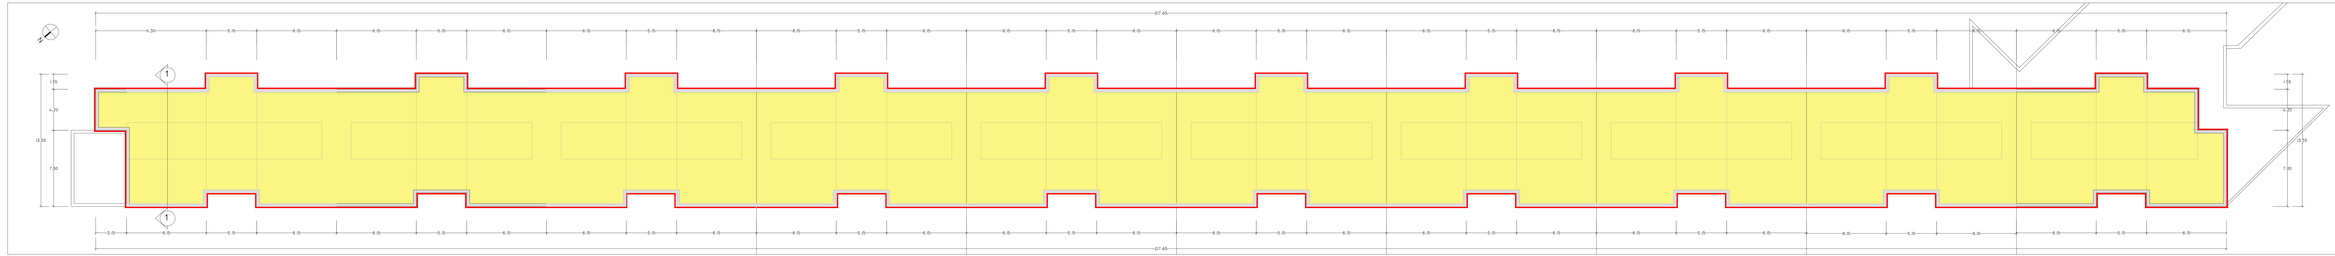

Liv 0

1 : 100

SCHEMA DISTRIBUTIVO

DELLEVAPORATI VERTICALI

UNITA' INTERNA UMI

PREVENZIONE INTERVENTO

CAPPOTTO SISMICO A TERRAZZI

SOSTITUZIONE INFISSI E PERSIANE CON PACKBOX

CAPPOTTO SISMICO

CUCIBILI LUCIDI E RIVESTIMENTO STRUTT. IN CARPUFORA