

committente



ATER
PROVINCIA DI ROMA

Via Lungotevere Tor di Nona, 1
00186 - Roma

EFFICIENTAMENTO ENERGETICO E MIGLIORAMENTO
SISMICO DEL PATRIMONIO DELL 'ATER
PROVINCIA DI ROMA

Ai sensi dell'Art. 183 comma 15 D.LGS 50/16

PROGETTO DI FATTIBILITA' TECNICA ED ECONOMICA

R.T.I. Costituendo

Mandataria



FREE
Energy Saving

FREE Energy Saving s.r.l.
via Ufente, 20 - 04100 Latina

responsabile di progetto

Ing. Giorgio Saraceno



responsabile coordinamento progetto

Arch. Maurizio Romano



Mandanti



Rogedil Servizi s.r.l.

Via Ada Negri, 66 - 00137 ROMA
Tel. 06 82002948 Fax 06 82097772
email: servizi@rogedil.com

progetto architettonico

Arch. Francesco Maria Azzopardi



LUXMASTER Engineering s.r.l.

Arch. Pietro Domenico Bertucci



progetto strutturale



Ing. Mariella Cosimi

progetto impiantistico

Arch. Francesco Maria Azzopardi

Comune di Marino
Tipo MN3 - Rilievo - Piante

| anno | | n. prog. anno | | cod.cliente | | categoria | | sottocategoria | | località | | fase | | n. | | rev. | | capitolo | | tipologia | |
|----------|--|---------------|--|--------------|--|-----------|--|----------------|--|-------------|--|-----------|--|--------|--|------|--|----------|--|-----------|--|
| 20 | | 005 | | 411 | | ATER | | PRR | | MAR | | F | | 014 | | 0 | | A | | D | |
| formato | | | | | | | | | | | | | | scala | | | | | | | |
| - | | | | | | | | | | | | | | 1:100 | | | | | | | |
| data | | rev | | disciplina | | | | redatto | | controllato | | approvato | | codice | | | | | | | |
| set-2020 | | 0 | | architettura | | | | Pias | | Romano | | Saraceno | | - | | | | | | | |
| | | | | | | | | | | | | | | | | | | | | | |
| | | | | | | | | | | | | | | | | | | | | | |
| | | | | | | | | | | | | | | | | | | | | | |

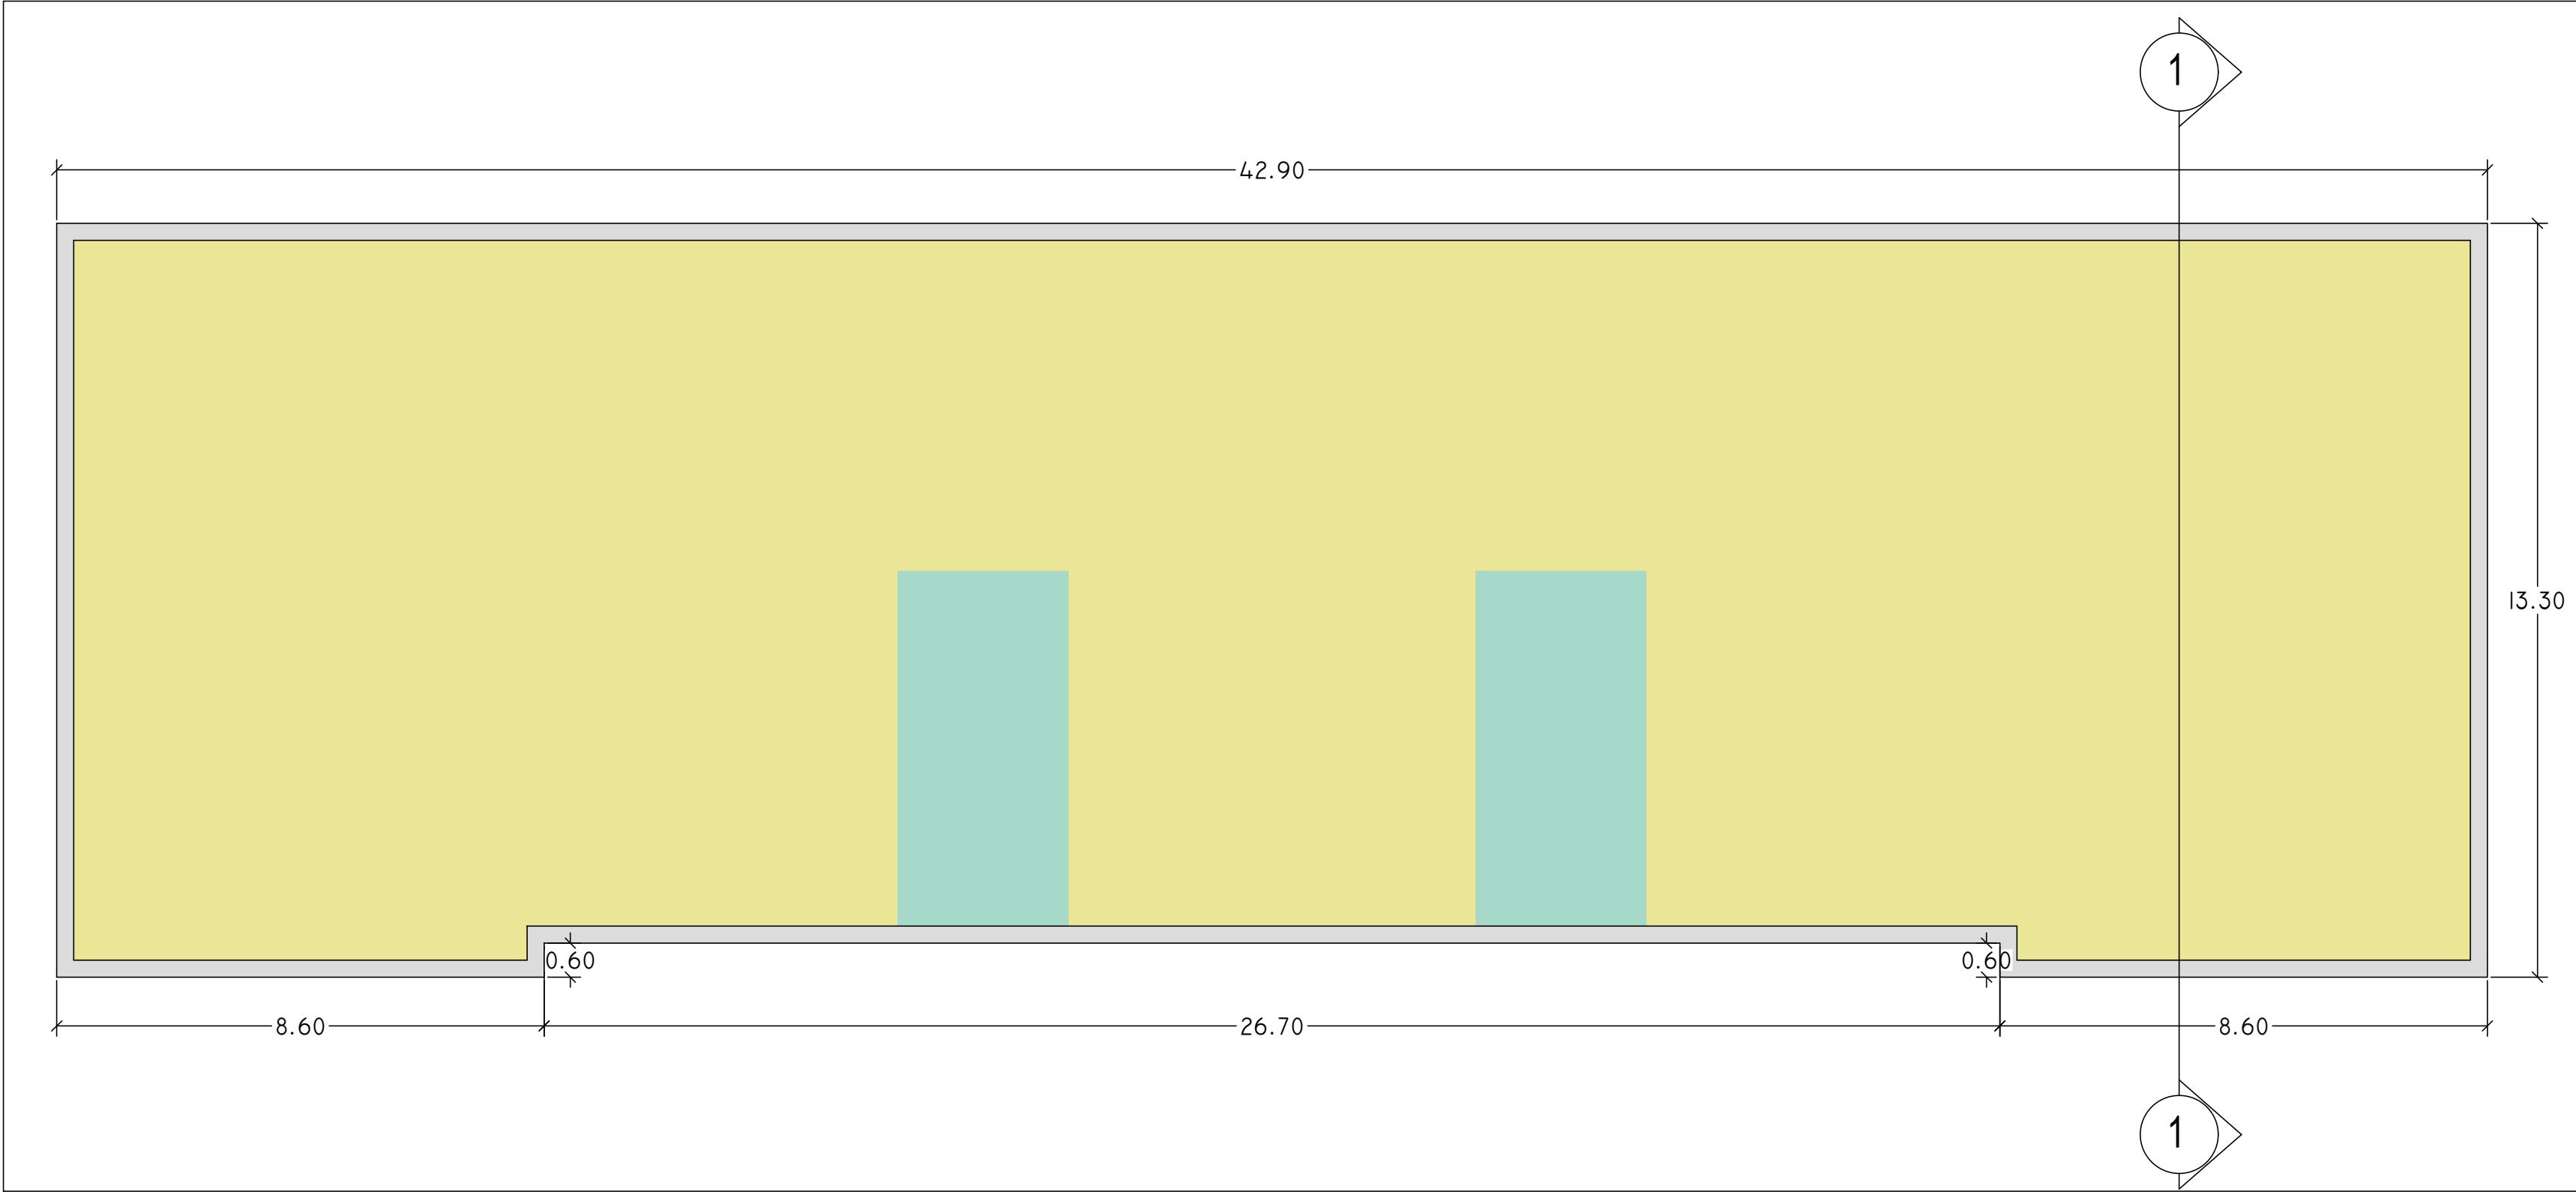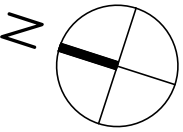

Liv 0
1 : 100

SCHEMA DISTRIBUTIVO

COLLEGAMENTI VERTICALI

UNITA' IMMOBILIARI

