committente

ATER PROVINCIA DI ROMA

Via Lungotevere Tor di Nona, 1
00186 - Roma

EFFICIENTAMENTO ENERGETICO E MIGLIORAMENTO
SISMICO DEL PATRIMONIO DELL 'ATER
PROVINCIA DI ROMA

Ai sensi dell'Art. 183 comma 15 D.LGS 50/16

**PROGETTO DI FATTIBILITA' TECNICA ED ECONOMICA**

**R.T.I. Costituendo**

**Mandantaria**

FREE Energy Saving

FREE Energy Saving s.r.l.
via Ufente, 20 - 04100 Latina

**Mandanti**

Rogedil Servizi s.r.l.
Via Ada Negri, 66 - 00137 ROMA
Tel. 06 82002948 Fax 06 82097772
email: servizi@rogedil.com

LUXMASTER+

LUXMASTER Plus s.r.l.
Piazza Della Repubblica, 24 - 20124 Milano

**responsabile di progetto**
Ing. Giorgio Saraceno

**responsabile coordinamento progetto**
Arch. Maurizio Romano

**progetto architettonico**
Arch. Francesco Maria Azzopardi

**LUXMASTER Engineering s.r.l.**
Arch. Pietro Domenico Bertucci

ORDINE DEGLI ARCHITETTI DI CATANIA
ARCHITETTO PIETRO D. BERTUCCI
ISCRITTO ALL'ALBO COL. N. 1276

**progetto strutturale**
Ing. Mariella Cosimi

**progetto impiantistico**
Arch. Francesco Maria Azzopardi

**Comune di Marino**

Tipo MN4 - Progetto - Prospetti e sezioni

| anno | n. prog. anno | cod.cliente | categoria | sottocategoria | località | fase | n. | rev. | capitolo | tipologia |
|---|---|---|---|---|---|---|---|---|---|---|
| 20 | 005 | 411 | ATER | PRR | MAR | F | 021 | 0 | A | D |

| formato | scala |
|---|---|
| - | 1:100 |

| data | rev | disciplina | redatto | controllato | approvato | codice |
|---|---|---|---|---|---|---|
| set-2020 | 0 | architettura | Pias | Romano | Saraceno | - |
| | | | | | | |
| | | | | | | |
| | | | | | | |
| | | | | | | |

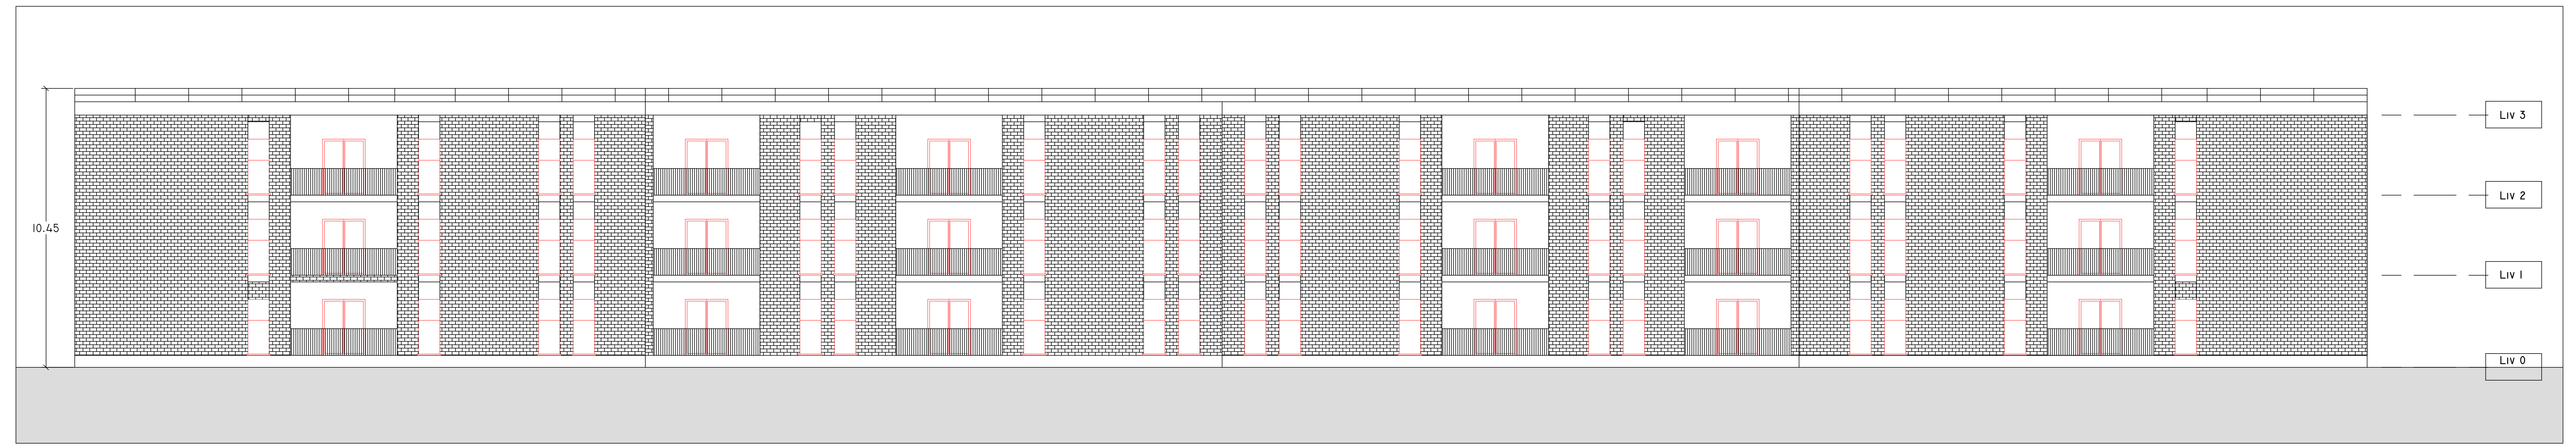

**OVEST**
1 : 100

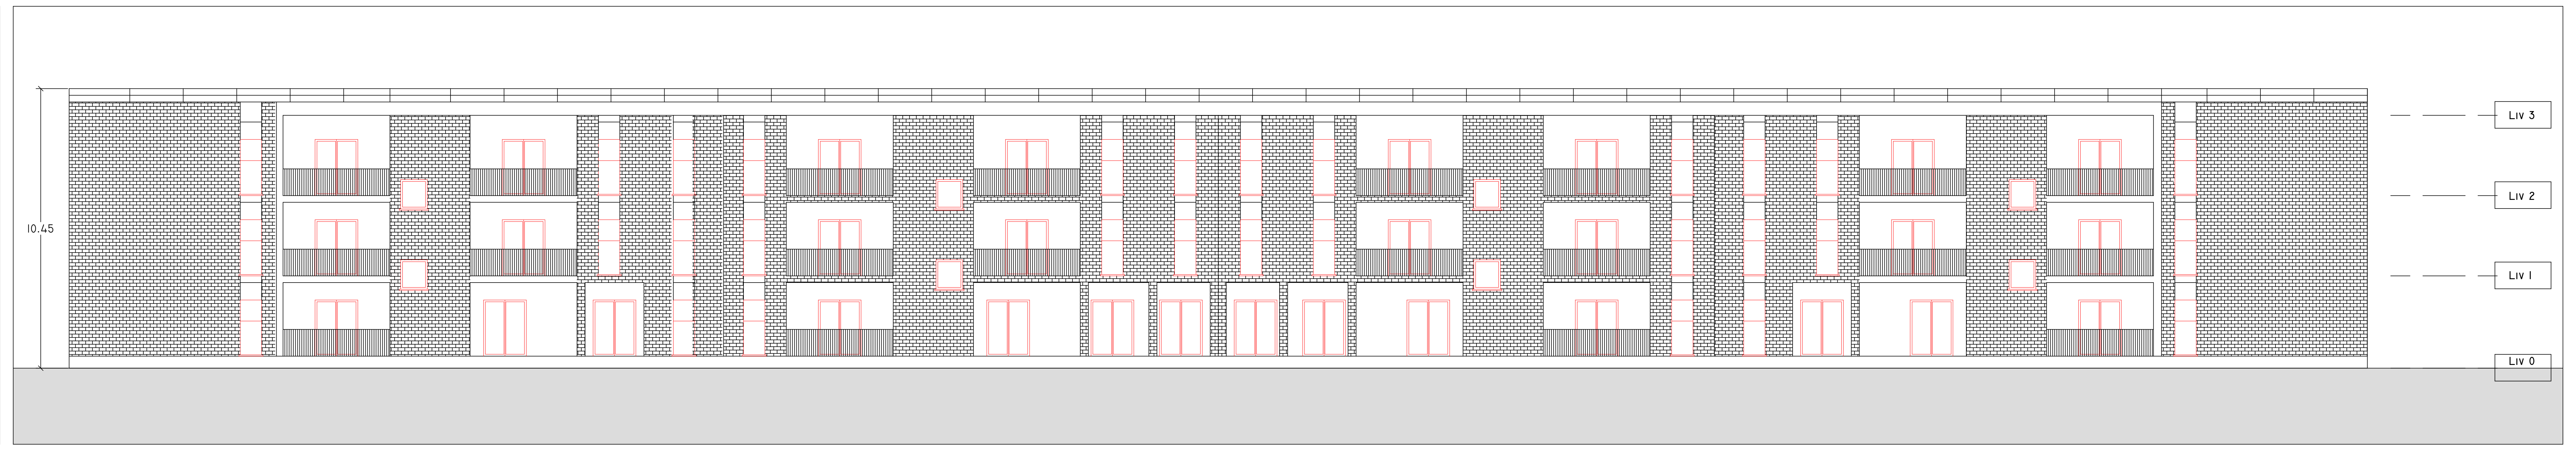

**EST**
1 : 100

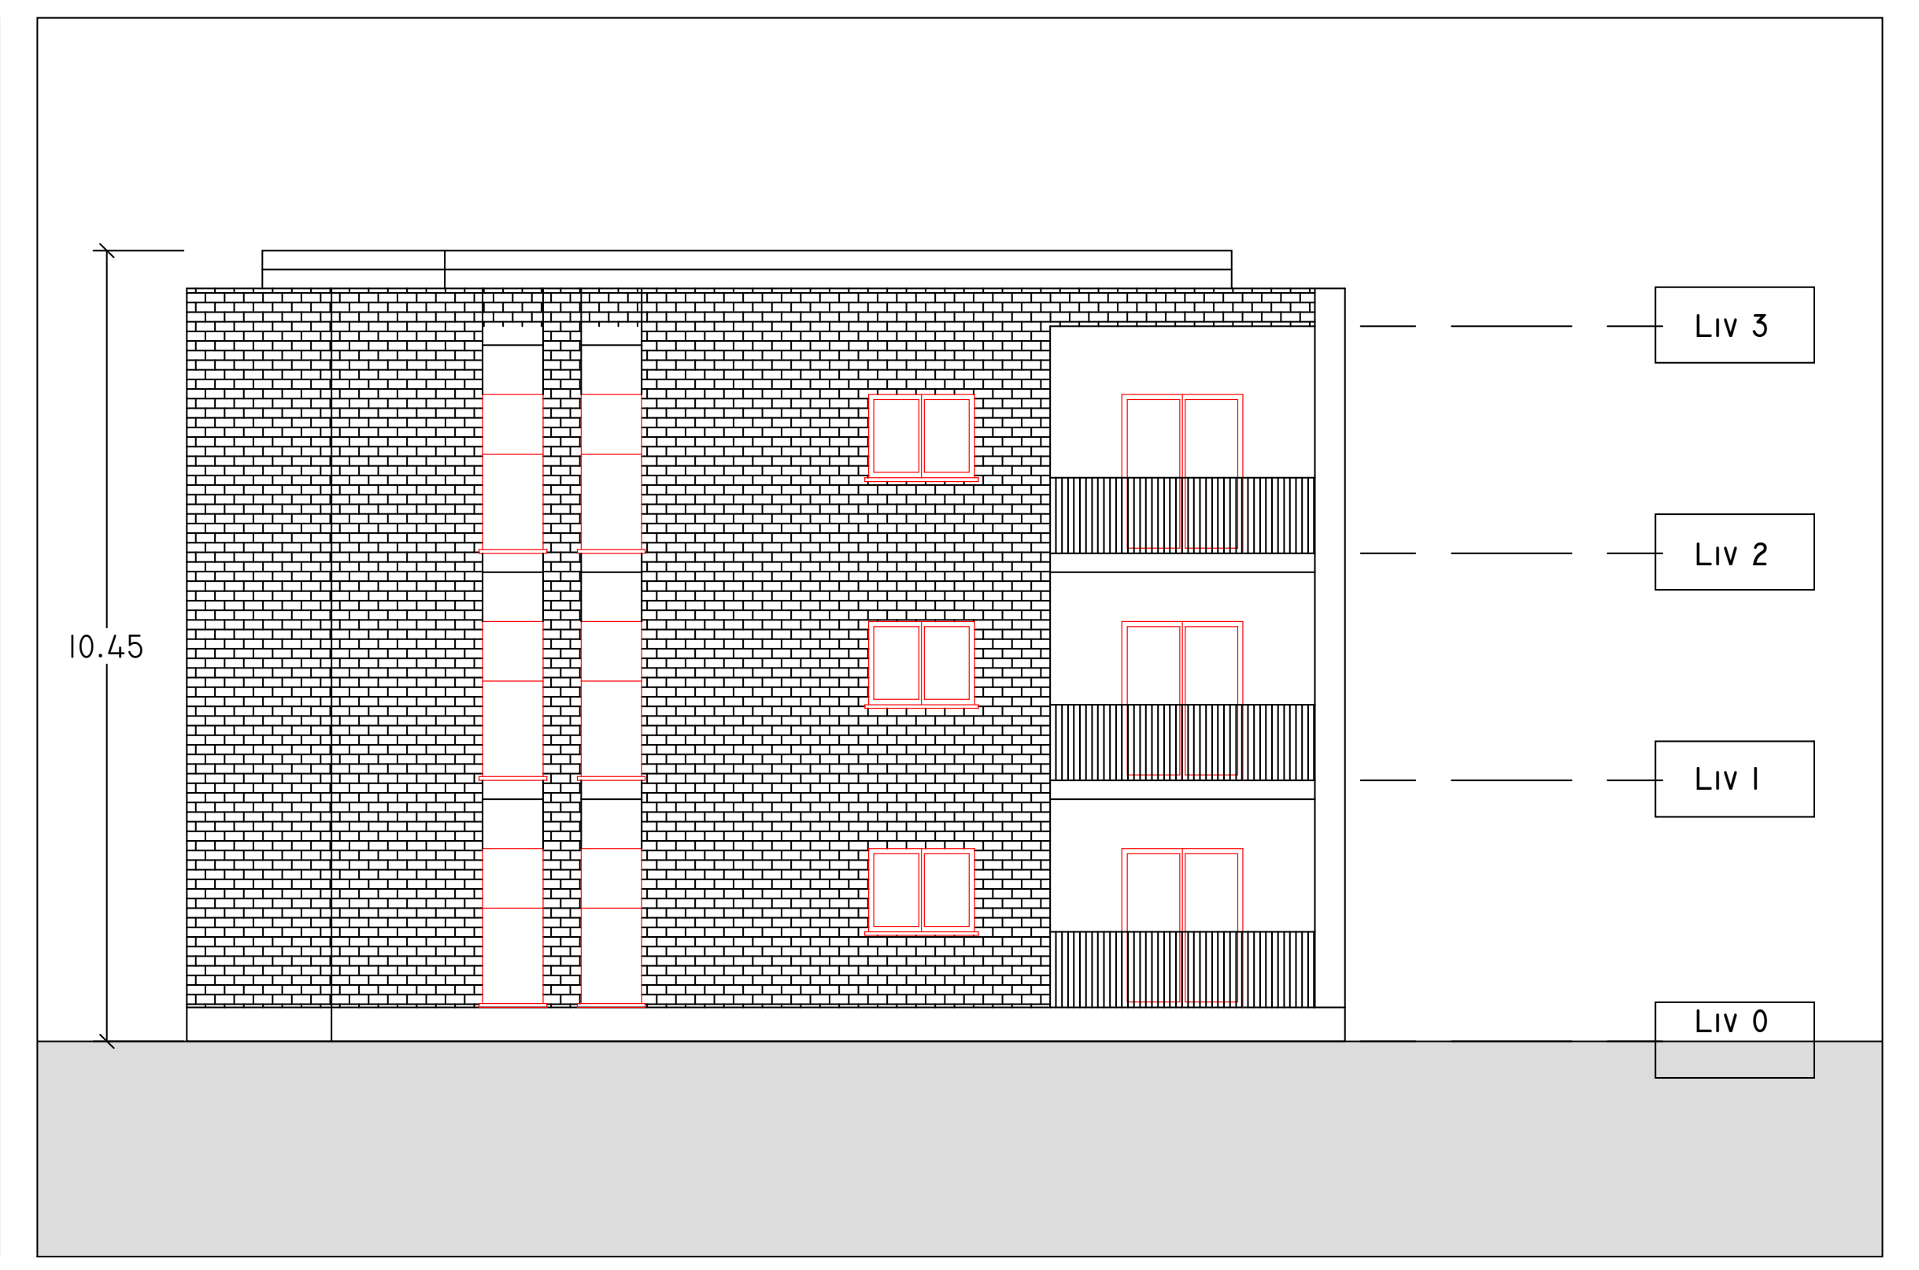

**SUD**
1 : 100

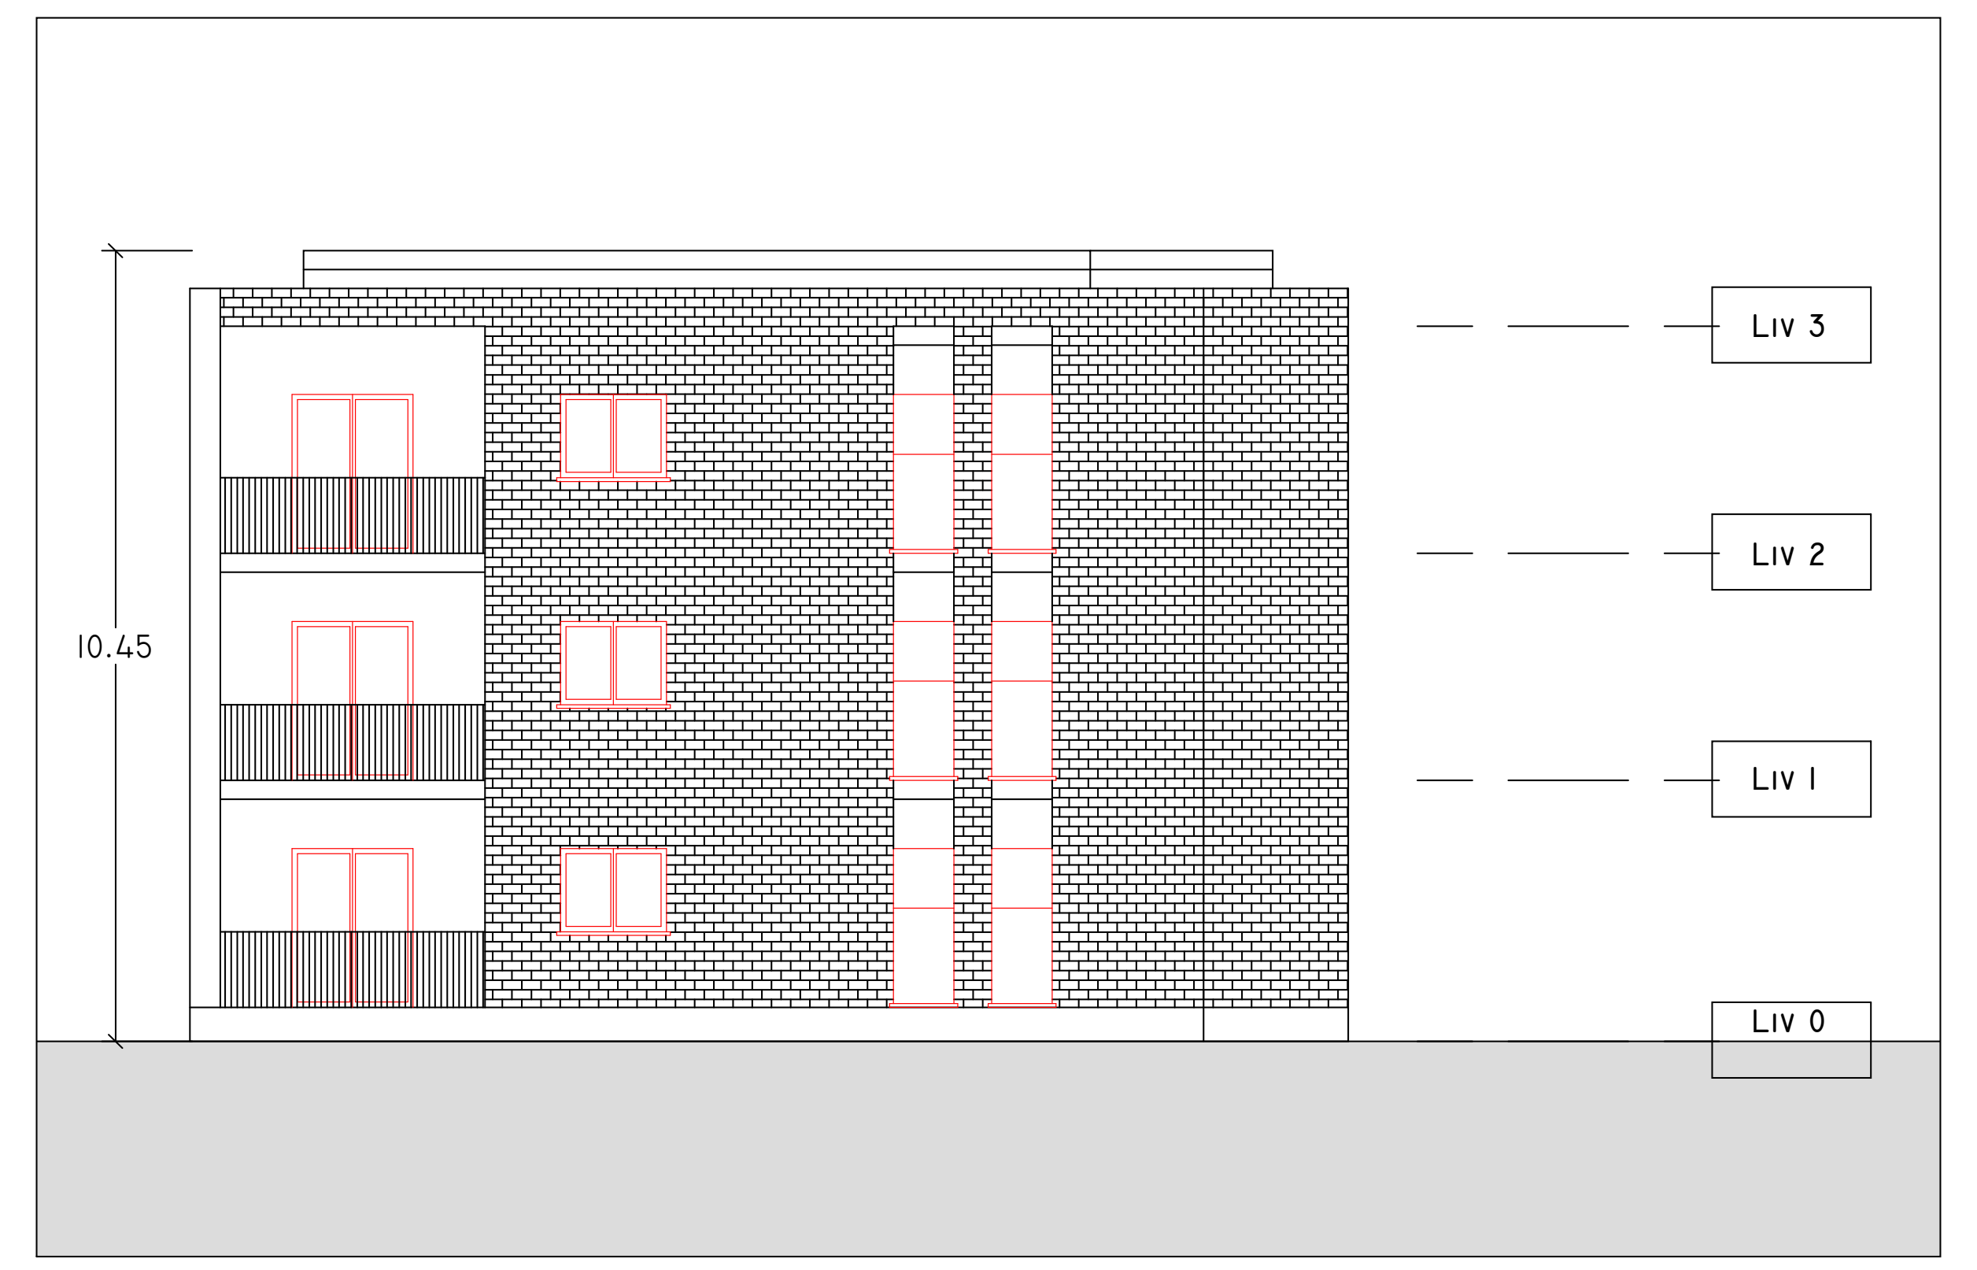

**NORD**
1 : 100

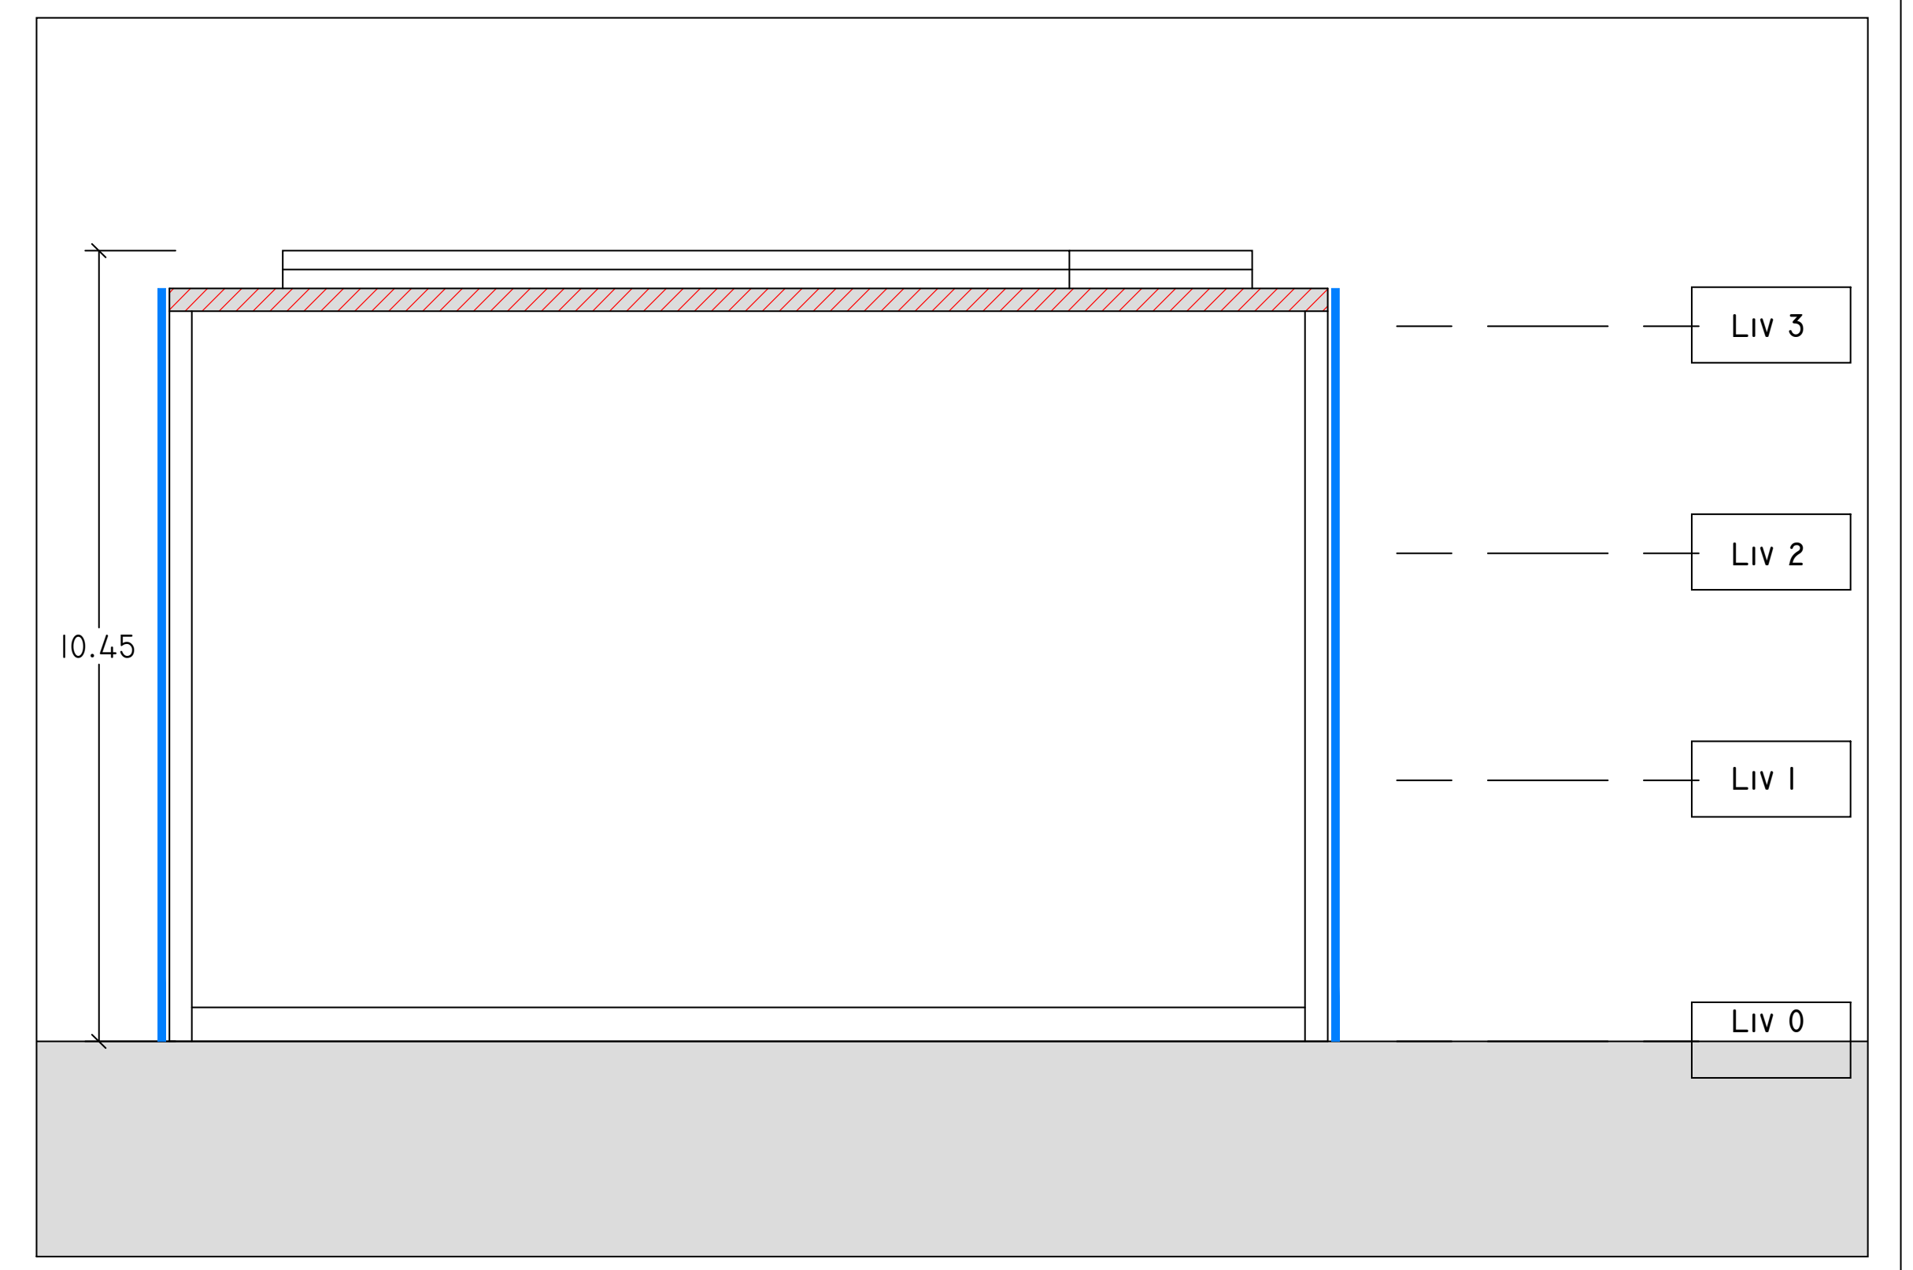

**SEZIONE**
1 : 100

INDIVIDUAZIONE INTERVENTI

| | | | |
|---|---|---|---|
| CAPPOTTO SISMICO E TERMICO | 🟦 | CAPPOTTO TERMICO | 🟥 |
| SOSTITUZIONE INFISSI E PERSIANE OVE PRESENTI | ☐ | COIBENTAZIONE E RIFACIMENTO STRATI DI COPERTURA | ▨ |