committente

ATER
Azienda Territoriale per l'Edilizia Residenziale della Provincia di Roma

EFFICIENTAMENTO ENERGETICO E MIGLIORAMENTO SISMICO DEL PATRIMONIO DELL' ATER
PROVINCIA DI ROMA

Ai sensi dell'Art. 183 comma 15 D.LGS 50/16

PROGETTO DI FATTIBILITA' TECNICA ED ECONOMICA

R.T.I. Costituendo

Mandataria

FREE Energy Saving
FREE Energy Saving s.r.l.
via Liberia, 30 - 04100 Latina

Mandanti

Rogedil Servizi s.r.l.
Via Cristoforo Colombo, 112 - 00147 Roma
Via Monte Rosa, 91 - 20149 Milano

LUXMASTER Progetti s.r.l.
Piazza Della Repubblica, 24 - 20124 Milano

responsabile di progetto
Ing. Giorgio Sarracco

responsabile coordinamento progetto
Arch. Maurizio Rossano

progetto architettonico
Arch. Francesco Maria Azzopardi

LUXMASTER Engineering s.r.l.
Arch. Maria Simona Rotundo

progetto strutturale
Ing. Manolo Cuzzoni

progetto impiantistico
Arch. Francesco Maria Azzopardi

Comune di Marino

Tipo MN7 - Rilievo - Prospetti e sezioni

cod.	c.d.p.	n.ord.	sistema	stagno	intervento	fase	tip.	rev.	stato	scala
20	005	411	ATER	PRR	MAR	F	031	0	A	D

scala: 1:100

data	rev.	descrizione	redatto	controllato	approvato	visto
set 2020	0	architettonico	Pez	Romano	Tartarini	---

SUD
1 : 100

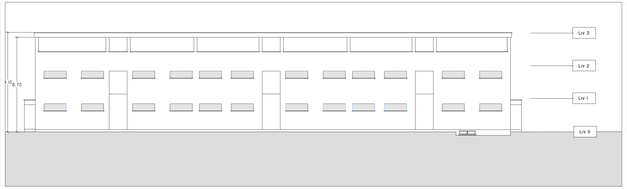

NORD
1 : 100

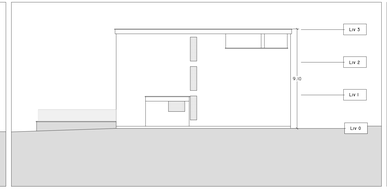

EST
1 : 100

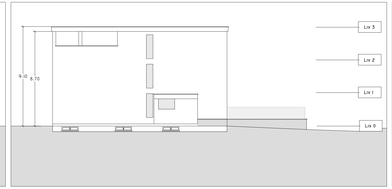

OVEST
1 : 100

SEZIONE
1 : 100