

committente



Via Lungotevere Tor di Nona, 1
00186 - Roma

EFFICIENTAMENTO ENERGETICO E MIGLIORAMENTO SISMICO DEL PATRIMONIO DELL'ATER PROVINCIA DI ROMA

Ai sensi dell'Art. 183 comma 15 D.LGS 50/16

PROGETTO DI FATTIBILITA' TECNICA ED ECONOMICA

R.T.I. Costituendo

Mandataria



FREE Energy Saving s.r.l.
via Ufente, 20 - 04100 Latina

responsabile di progetto

Ing. Giorgio Saraceno

responsabile coordinamento progetto

Arch. Maurizio Romano

Mandanti



Rogedil Servizi s.r.l.

Via Ada Negri, 66 - 00137 ROMA
Tel. 06 82002948 Fax 06 82097772
email: servizi@rogedil.com

progetto architettonico

Arch. Francesco Maria Azzopardi

LUXMASTER Engineering s.r.l.

Arch. Pietro Domenico Bertucci

progetto strutturale

Ing. Mariella Cosimi

progetto impiantistico

Arch. Francesco Maria Azzopardi



LUXMASTER +

LUXMASTER Plus s.r.l.
Piazza Della Repubblica, 24 - 20124 Milano

Comune di Mentana

Planimetria generale - Mentana

| anno | n. prog. anno | cod. cliente | categoria | sottocategoria | località | fase | n. | rev. | capitolo | tipologia |
|------|---------------|--------------|-----------|----------------|----------|------|-----|------|----------|-----------|
| 20 | 005 | 411 | ATER | PRR | MEN | F | 004 | 0 | A | D |


formato

scala

A4

-

| data | rev | disciplina | redatto | controllato | approvato | codice |
|----------|-----|--------------|---------|-------------|-----------|--------|
| set-2020 | 0 | architettura | Pias | Azzopardi | Saraceno | - |
| | | | | | | |
| | | | | | | |
| | | | | | | |

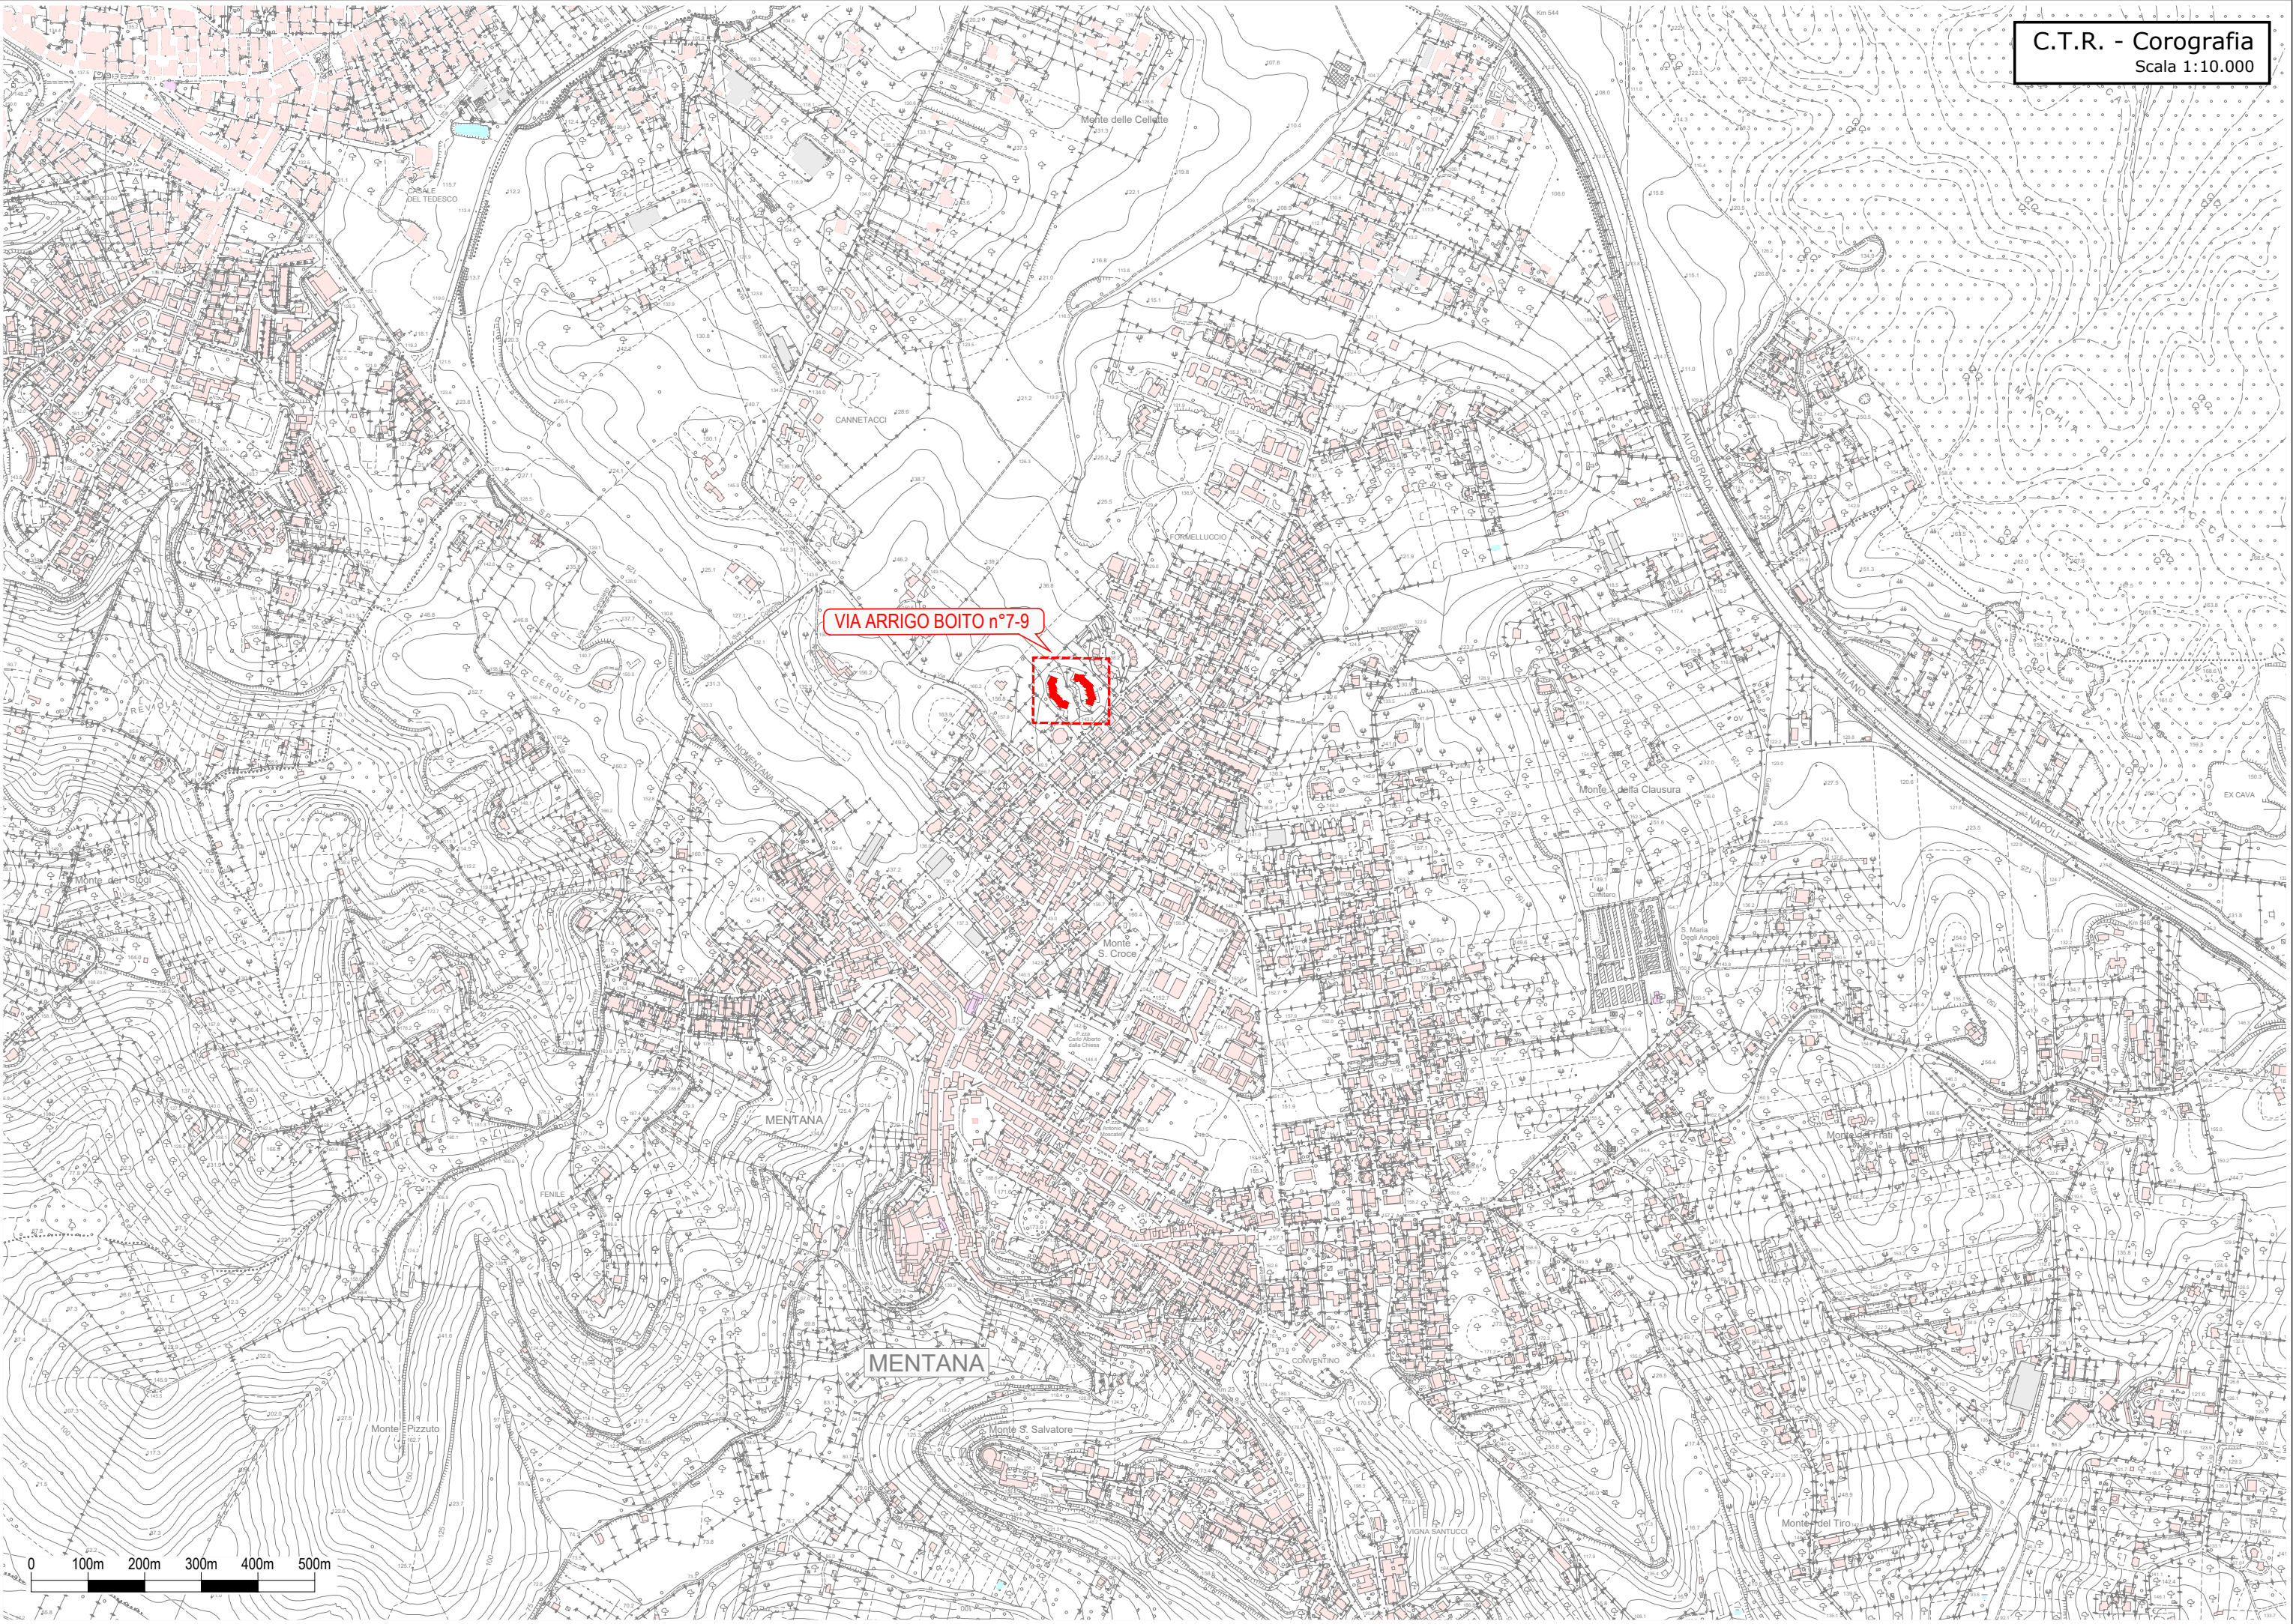

VIA ARRIGO BOITO n°7-9



MENTANA

0 100m 200m 300m 400m 500m


VIA ARRIGO BOITO n°7-9



MENTANA

C.T.R. - Mentana
Scala 1:5.000

VIA ARRIGO BOITO n°7-9

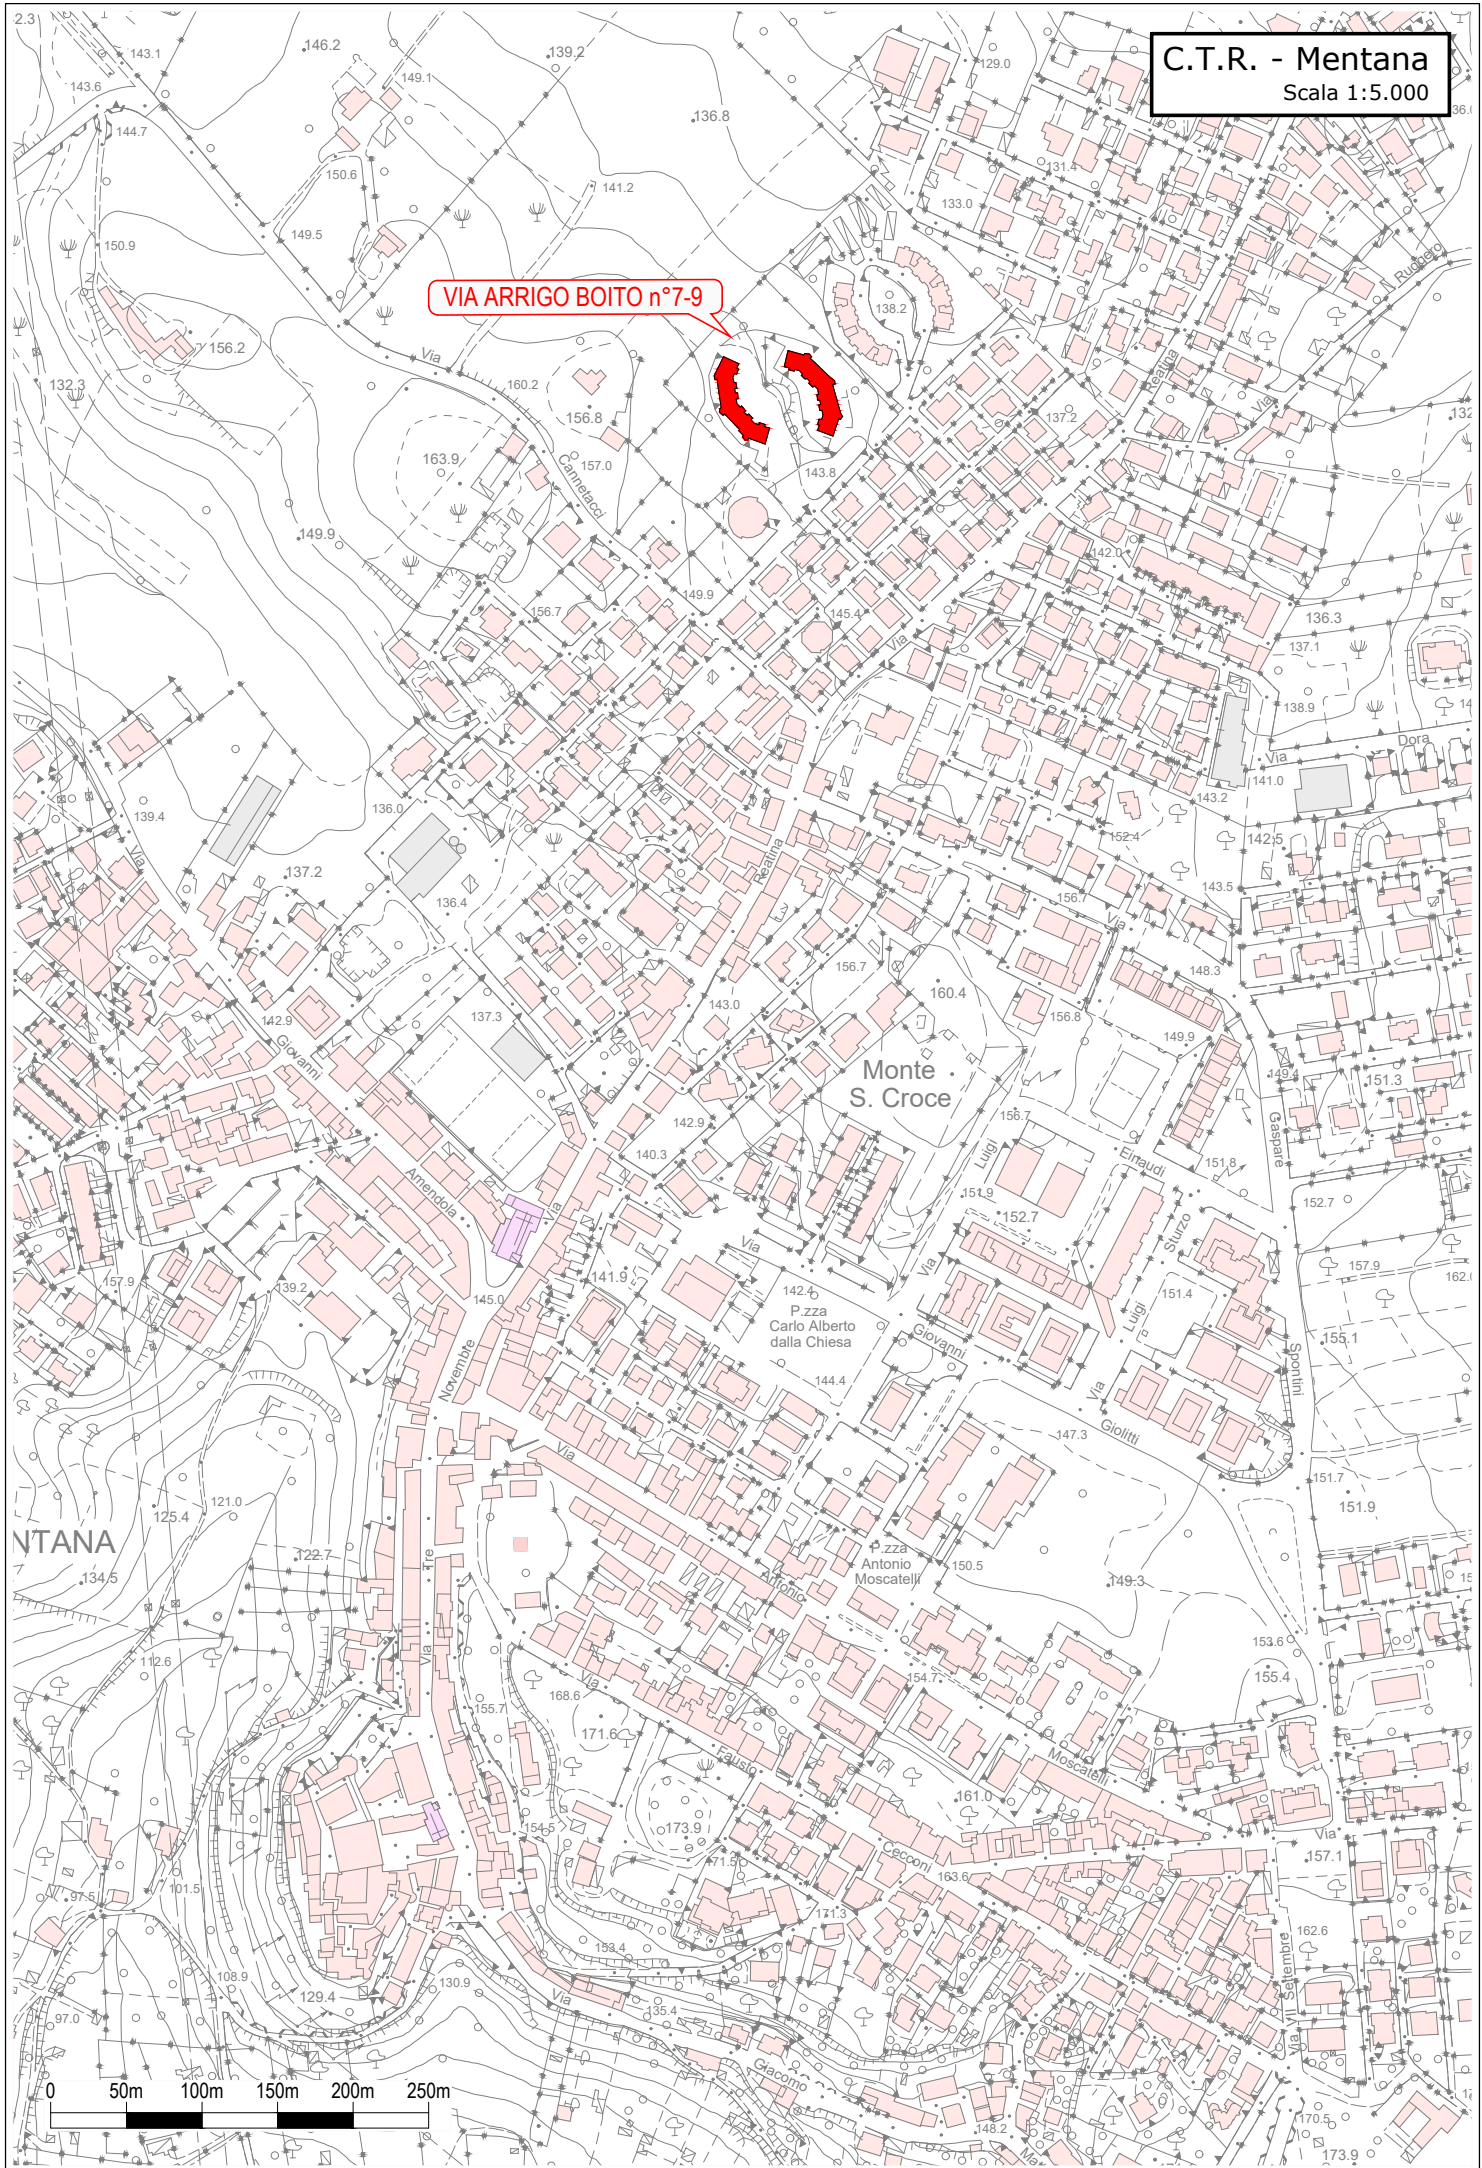

VIA ARRIGO BOITO n°7-9





| | | | | | |
|--|--|-----------|--|---|-----------|
| | PREDIO AMBIENTALE | (Art. 37) | | ANTICA DIMENSIONE | (Art. 42) |
| | ZONE PER ATTIVITA' AGRICOLE | (Art. 37) | | TRACCIATO ANTICO | (Art. 42) |
| | SERVIZI PUBBLICI | | | METASOSTITTI | (Art. 42) |
| | F1: PARCHI TERRESTRIALI | (Art. 28) | | ELETTRODOTTO | (Art. 42) |
| | F2: PARCHI URBANI | (Art. 28) | | SIMBOLI DELLE ATTIVITA' | |
| | F3: VERDE PER ABITAZIONI URBANE | (Art. 28) | | ASILO - SCUOLA MATERNA | (Art. 42) |
| | F4: VERDE PUBBLICO ATTREZZATO SPORTIVO | (Art. 28) | | SCUOLA DELL' OBBLIGO | (Art. 42) |
| | F5: AREE PER SERVIZI PUBBLICI | (Art. 28) | | CENTRO RICREATIVO | (Art. 42) |
| | F6: PARCHI D'ACQUA | (Art. 28) | | MERCATO | (Art. 42) |
| | SERVIZI PRIVATI | | | BIBLIOTECA | (Art. 42) |
| | F7: SERVIZI PRIVATI ESISTENTI | (Art. 34) | | IMPIANTO SPORTIVO | (Art. 42) |
| | F8: SERVIZI PRIVATI TURISTICI E RICETTIVI | (Art. 34) | | PARCHESIMO | (Art. 42) |
| | F9: VERDE PRIVATO | (Art. 35) | | MUSEO | (Art. 42) |
| | F10: VERDE PRIVATO SPORTIVO | (Art. 35) | | ALBERGO | (Art. 42) |
| | F11: SERVIZI PUBBLICI / PRIVATI DI INTERESSE SOVRACOMUNALE O STRAORDINARI PLUS | (Art. 34) | | SPETTACOLO | (Art. 42) |
| | | | | ATTIVITA' TECNOLOGICHE | (Art. 42) |
| | | | | CAMPI | (Art. 42) |
| | | | | DEPURAZIONE | (Art. 42) |
| | | | | CIMITERO | (Art. 42) |
| | | | | DISCA | (Art. 42) |
| | | | | S.S.L. AMBULATORIO | (Art. 42) |
| | | | | EDIFICIO COMUNALE - (CARABINIERI POSTA) | (Art. 42) |
| | | | | SCUOLA SUPERIORE | (Art. 42) |

NOTA: Deliberazione di Giunta Regionale del 28-01-2005 n° 70.

