committente

ATER
AZIENDA TERRITORIALE EDILIZIA RESIDENZIALE
Via Alberto Lionello 51 Roma 1
00156 - Roma

EFFICIENTAMENTO ENERGETICO E MIGLIORAMENTO SISMICO DEL PATRIMONIO DELL'ATER
PROVINCIA DI ROMA

Ai sensi dell'Art. 183 comma 15 D.LGS 50/16

PROGETTO DI FATTIBILITA' TECNICA ED ECONOMICA

R.T.I. Costituendo

Mandataria

FREE Energy Saving
FREE Energy Saving s.r.l.
via Libonia, 20 - 04100 Latina

Mandanti

Rogedil Servizi s.r.l.
via Appia Km. 43,500 - 04011 Aprilia
tel. 06 92702000 - fax 06 92702001
email: rogedil@gmail.com

LUXMASTER+
LUXMASTER Plus s.r.l.
Piazza Della Repubblica, 14 - 20124 Milano

responsabile di progetto
Ing. Giorgio Saraceno

responsabile coordinamento progetto
Arch. Maurizio Rondoni

progetto architettonico
Arch. Francesco Maria Assogna

LUXMASTER Engineering s.r.l.
Arch. Pietro Domenico Bertucci

progetto strutturale
Ing. Marcello Cuomo

progetto impiantistico
Arch. Francesco Maria Assogna

Comune di Monte Compatri

Tipo MP1 - Rilievo - Piante

ente	n.prog.ord.	contratto	cod.loc.	stralcio/gest.	fase	liv.	num.	sub/agg.
20	005	411	ATER	PRA MCO	F	006	0	A D

formato: - | scala: 1 : 100

data	rev.	redatto	validato	controllato	approvato	codice
set. 2020	0	architettura	Piaz	Assogna	Saraceno	-

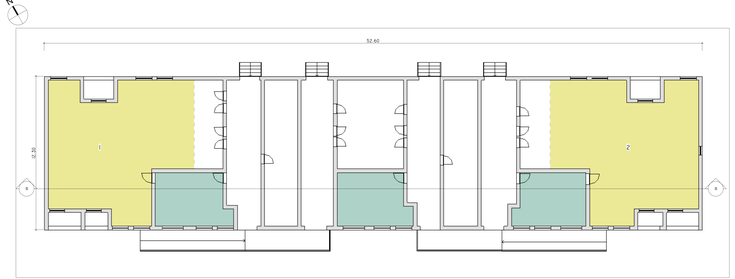

Liv 0
1 : 100

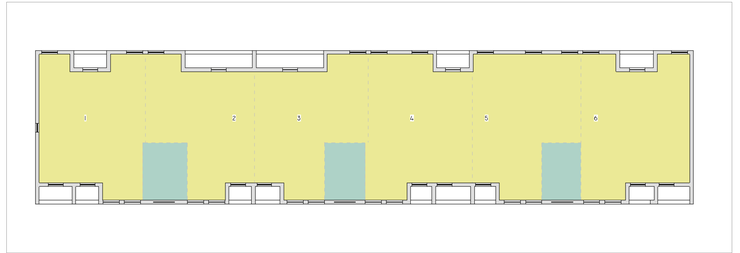

Liv Tipo (1-2)
1 : 100

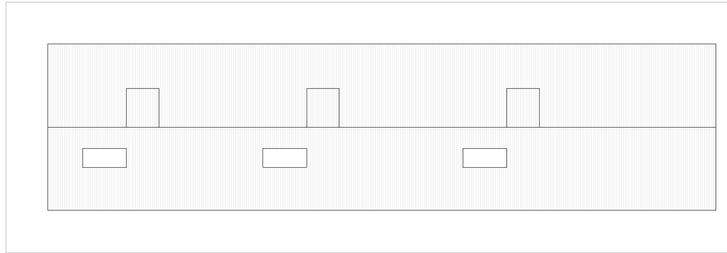

Liv 4
1 : 100

SCHEMA DISTRIBUTIVO
COLLEGAMENTI VERTICALI
UNITA' IMMOBILIARI