

PROGETTO DI FATTIBILITA' TECNICA ED ECONOMICA

R.T.I. Costituendo

Mandataria



FREE Energy Saving s.r.l.
via Ufente, 20 - 04100 Latina

Mandanti



LUXMASTER +
LUXMASTER Plus s.r.l.
Piazza Della Repubblica, 24 - 20124 Milano

responsabile di progetto
Ing. Giorgio Saraceno

responsabile coordinamento progetto
Arch. Maurizio Romano

progetto architettonico
Arch. Francesco Maria Azzopardi

LUXMASTER Engineering s.r.l.
Arch. Pietro Domenico Bertucci

progetto strutturale
Ing. Mariella Cosimi

progetto impiantistico
Arch. Francesco Maria Azzopardi



Comune di Monte Compatri

Tipo MP3- Rilievo - Prospetti e sezioni

| anno | n. prog. anno | cod. cliente | categoria | sottocategoria | localita | fase | n. | rev. | capitolo | tipologia |
|------|---------------|--------------|-----------|----------------|----------|------|-----|------|----------|-----------|
| 20 | 005 | 411 | ATER | PRR | MCO | F | 015 | 0 | A | D |


| formato | scala |
|---------|---------|
| - | 1 : 100 |

| data | rev. | disegnata | redatto | controllato | approvato | codice |
|----------|------|--------------|---------|-------------|-----------|--------|
| set-2020 | 0 | architettura | Plus | Azzopardi | Saraceno | - |
| | | | | | | |
| | | | | | | |
EST

1 : 100

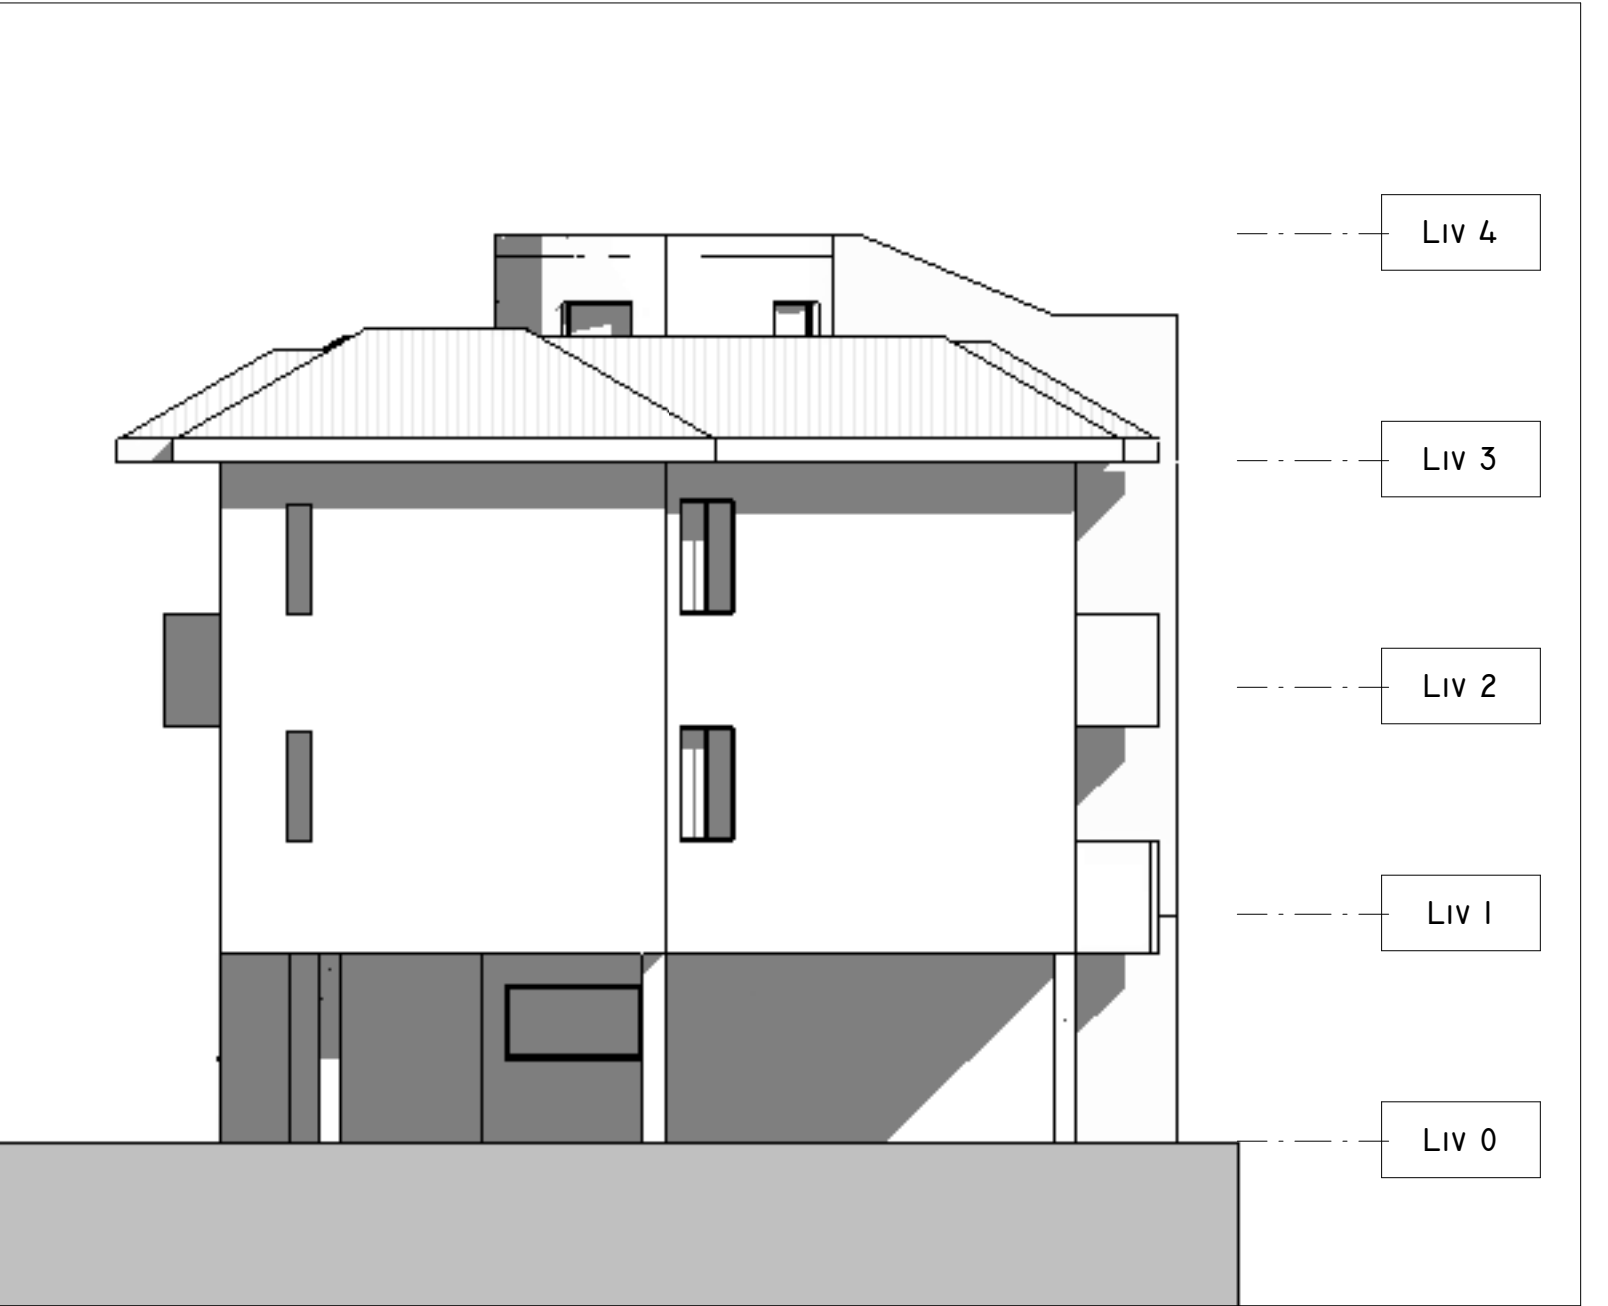


NORD

1 : 100




OVEST

1 : 100

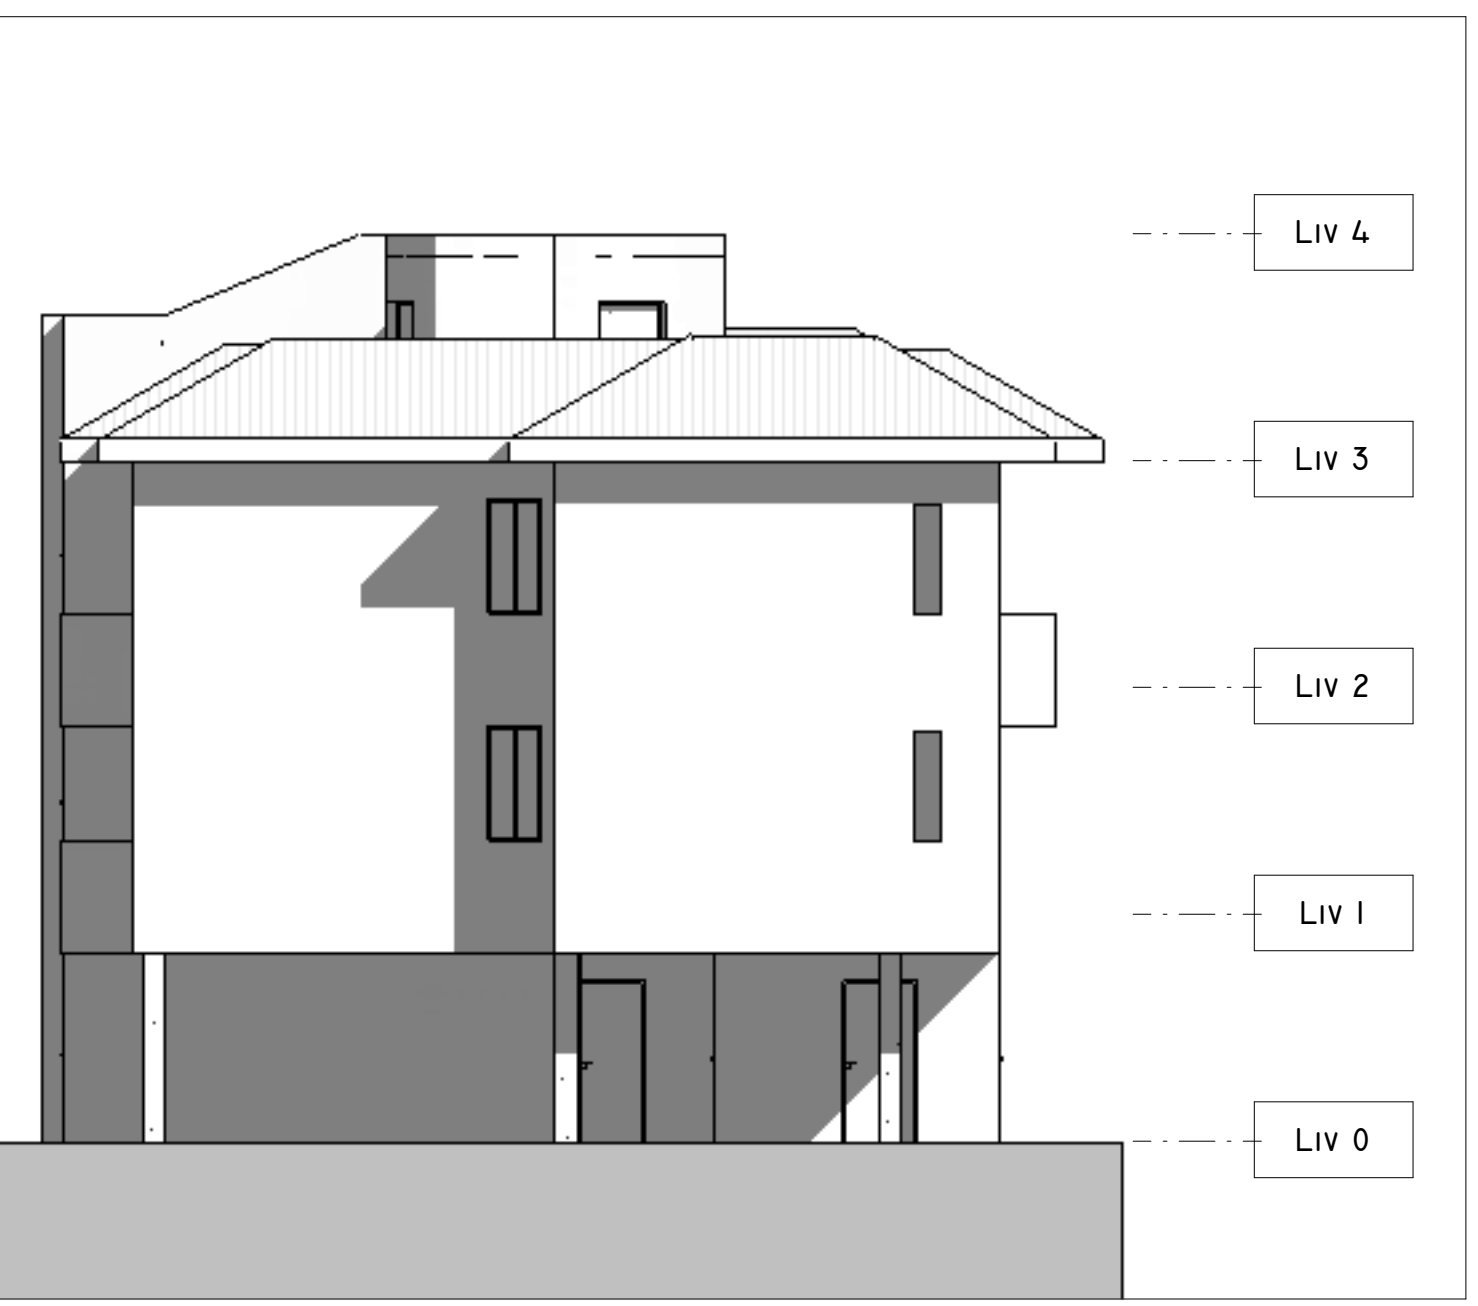

SUD

1 : 100

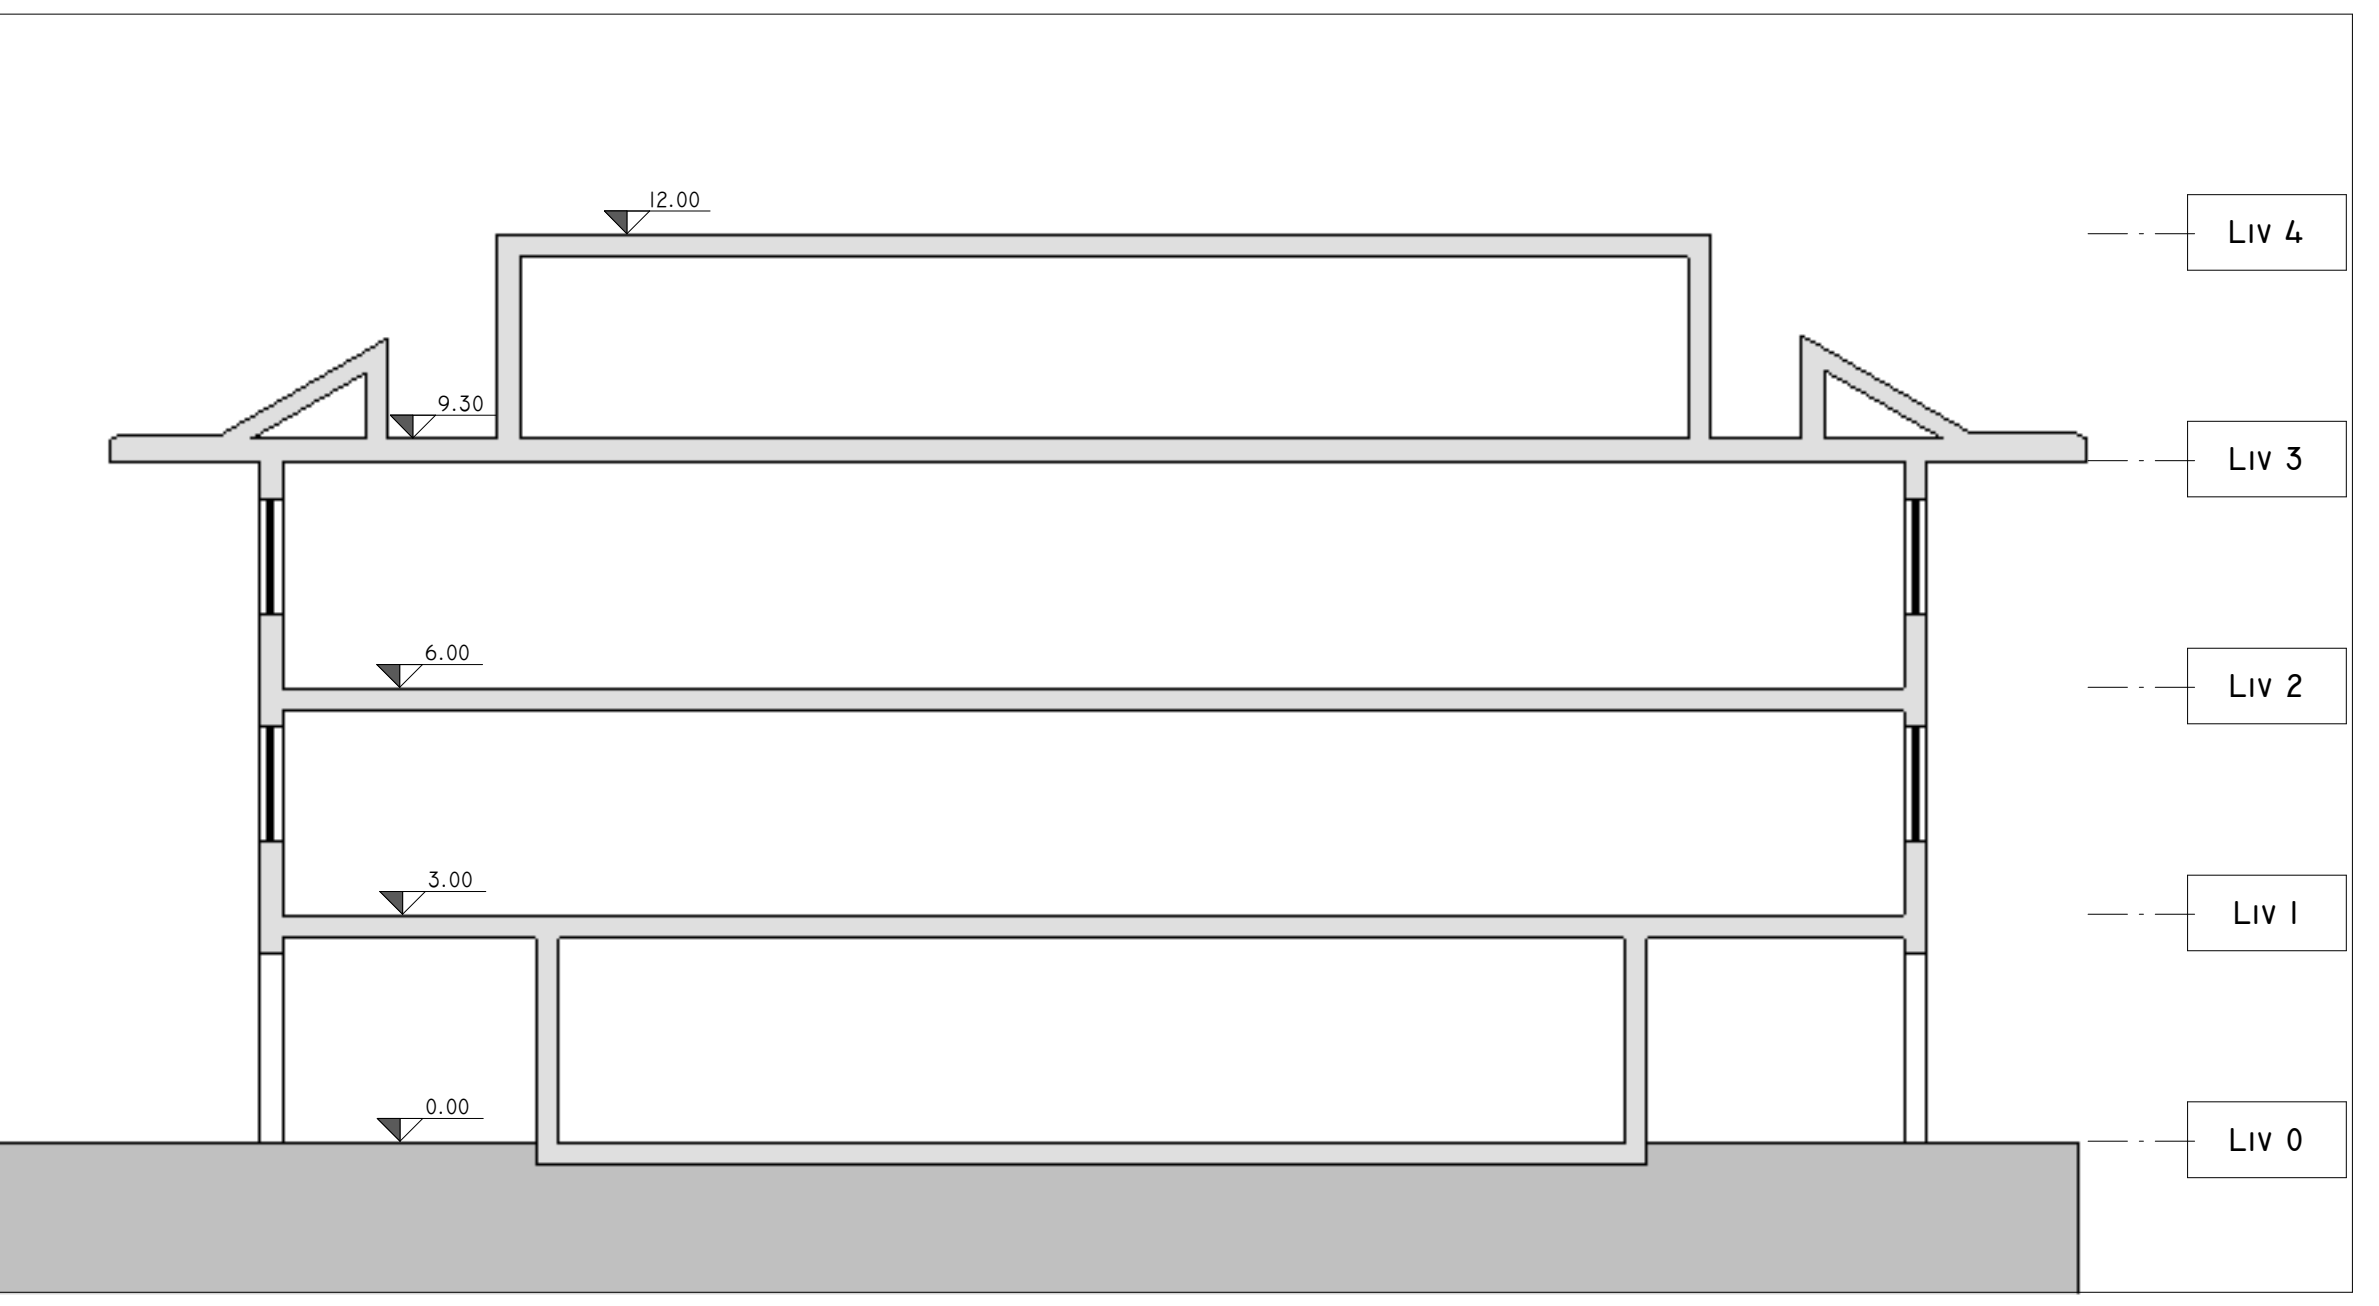

SEZIONE

1 : 100