committente

ATER PROVINCIA DI ROMA

Via Giuseppe Tor di Nona, 1 00186 - Roma

EFFICIENTAMENTO ENERGETICO E MIGLIORAMENTO SISMICO DEL PATRIMONIO DELL'ATER PROVINCIA DI ROMA

Ai sensi dell'Art. 183 comma 15 D.LGS 50/16

PROGETTO DI FATTIBILITA' TECNICA ED ECONOMICA

R.T.I. Costituendo

Mandataria

FREE Energy Saving

FREE Energy Saving s.r.l.
via Ulvena, 20 - 04100 Latina

Mandanti

Rogedil Servizi s.r.l.
Via Giuseppe Mazzini, 14 - 00195 Roma
Tel. 06 45420000 - Fax 06 45421712
Email: amicucci@gmail.com

LUXMASTER+

LUXMASTER Plus s.r.l.
Piazza Della Repubblica, 24 - 20124 Milano

responsabile di progetto
ing. Giorgio Saraceno

responsabile coordinamento progetto
Arch. Maurizio Romano

progetto architettonico
Arch. Francesco Maria Assogna

LUXMASTER Engineering s.r.l.
Arch. Paola Domenica Bernieri

progetto strutturale
Ing. Marcello Cosmi

progetto impiantistico
Arch. Francesco Maria Assogna

Comune di Montelanico

Tipo ML2 - Progetto - Piano

anno	n.prg.anno	commessa	categoria	sottocategoria	numero	fase	n.	sv	opzione	tipologia
20	005	411	ATER	PRR	MLA	F	012	0	A	D

formato: -
scala: 1 : 100

mese	rev.	disegno	progetto	verifica	opzione
ott-2020	0	architettura	Piac	Assogna	Saraceno

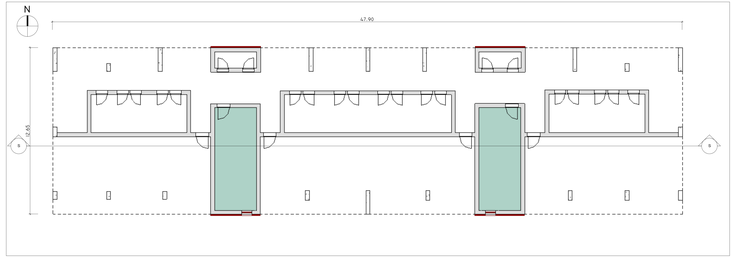

LIV 0
1 : 100

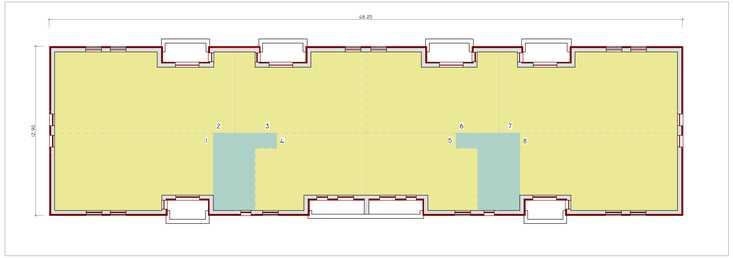

LIV TIPO (1 - 3)
1 : 100

COPERTURA
1 : 100

SCHEMA DISTRIBUTIVO

COLLEGAMENTI VERTICALI

UNITA' IMMOBILIARI

INDIVIDUAZIONE INTERVENTI

CAPPOTTO SISMICO E TERMICO

SOSTITUZIONE INFISSI E PERSIANE OVE PRESENTI

CAPPOTTO TERMICO

COIBENTAZIONE E RIFACIMENTO STRATI DI COPERTURA