

**PROGETTO DI FATTIBILITA' TECNICA ED ECONOMICA**

R.T.I. Costituendo

Mandataria

**FREE**  
Energy Saving

FREE Energy Saving s.r.l.  
via Ufente, 20 - 04100 Latina

Mandanti

**Rogedil Servizi s.r.l.**  
Via Ada Negri 59 - 00137 ROMA  
Tel. 06 8200348 Fax 06 82007772  
email: servizi@rogedil.com

**LUXMASTER +**

LUXMASTER Plus s.r.l.  
Piazza Della Repubblica, 24 - 20124 Milano

responsabile di progetto  
Ing. Giorgio Saraceno

responsabile coordinamento progetto  
Arch. Maurizio Romano

progetto architettonico  
Arch. Francesco Maria Azzopardi

**LUXMASTER Engineering s.r.l.**  
Arch. Pietro Domenico Berrucci

progetto strutturale  
Ing. Mariella Cosimi

progetto impiantistico  
Arch. Francesco Maria Azzopardi



**Comune di Monte Porzio Catone**



Tipo MOI - Rilievo - Piante

| anno | n. prog. anno | cod.cliente | categoria | sottocategoria | localita | fase | n.  | rev. | capitolo | tipologia |
|------|---------------|-------------|-----------|----------------|----------|------|-----|------|----------|-----------|
| 20   | 005           | 411         | ATER      | PRR            | MPO      | F    | 006 | 0    | A        | D         |


formato  
-

scala  
1 : 100


| data     | rev | disegno      | redatto | controllato | approvato | codice |
|----------|-----|--------------|---------|-------------|-----------|--------|
| set-2020 | 0   | architettura | Pias    | Azzopardi   | Saraceno  | -      |
|          |     |              |         |             |           |        |
|          |     |              |         |             |           |        |
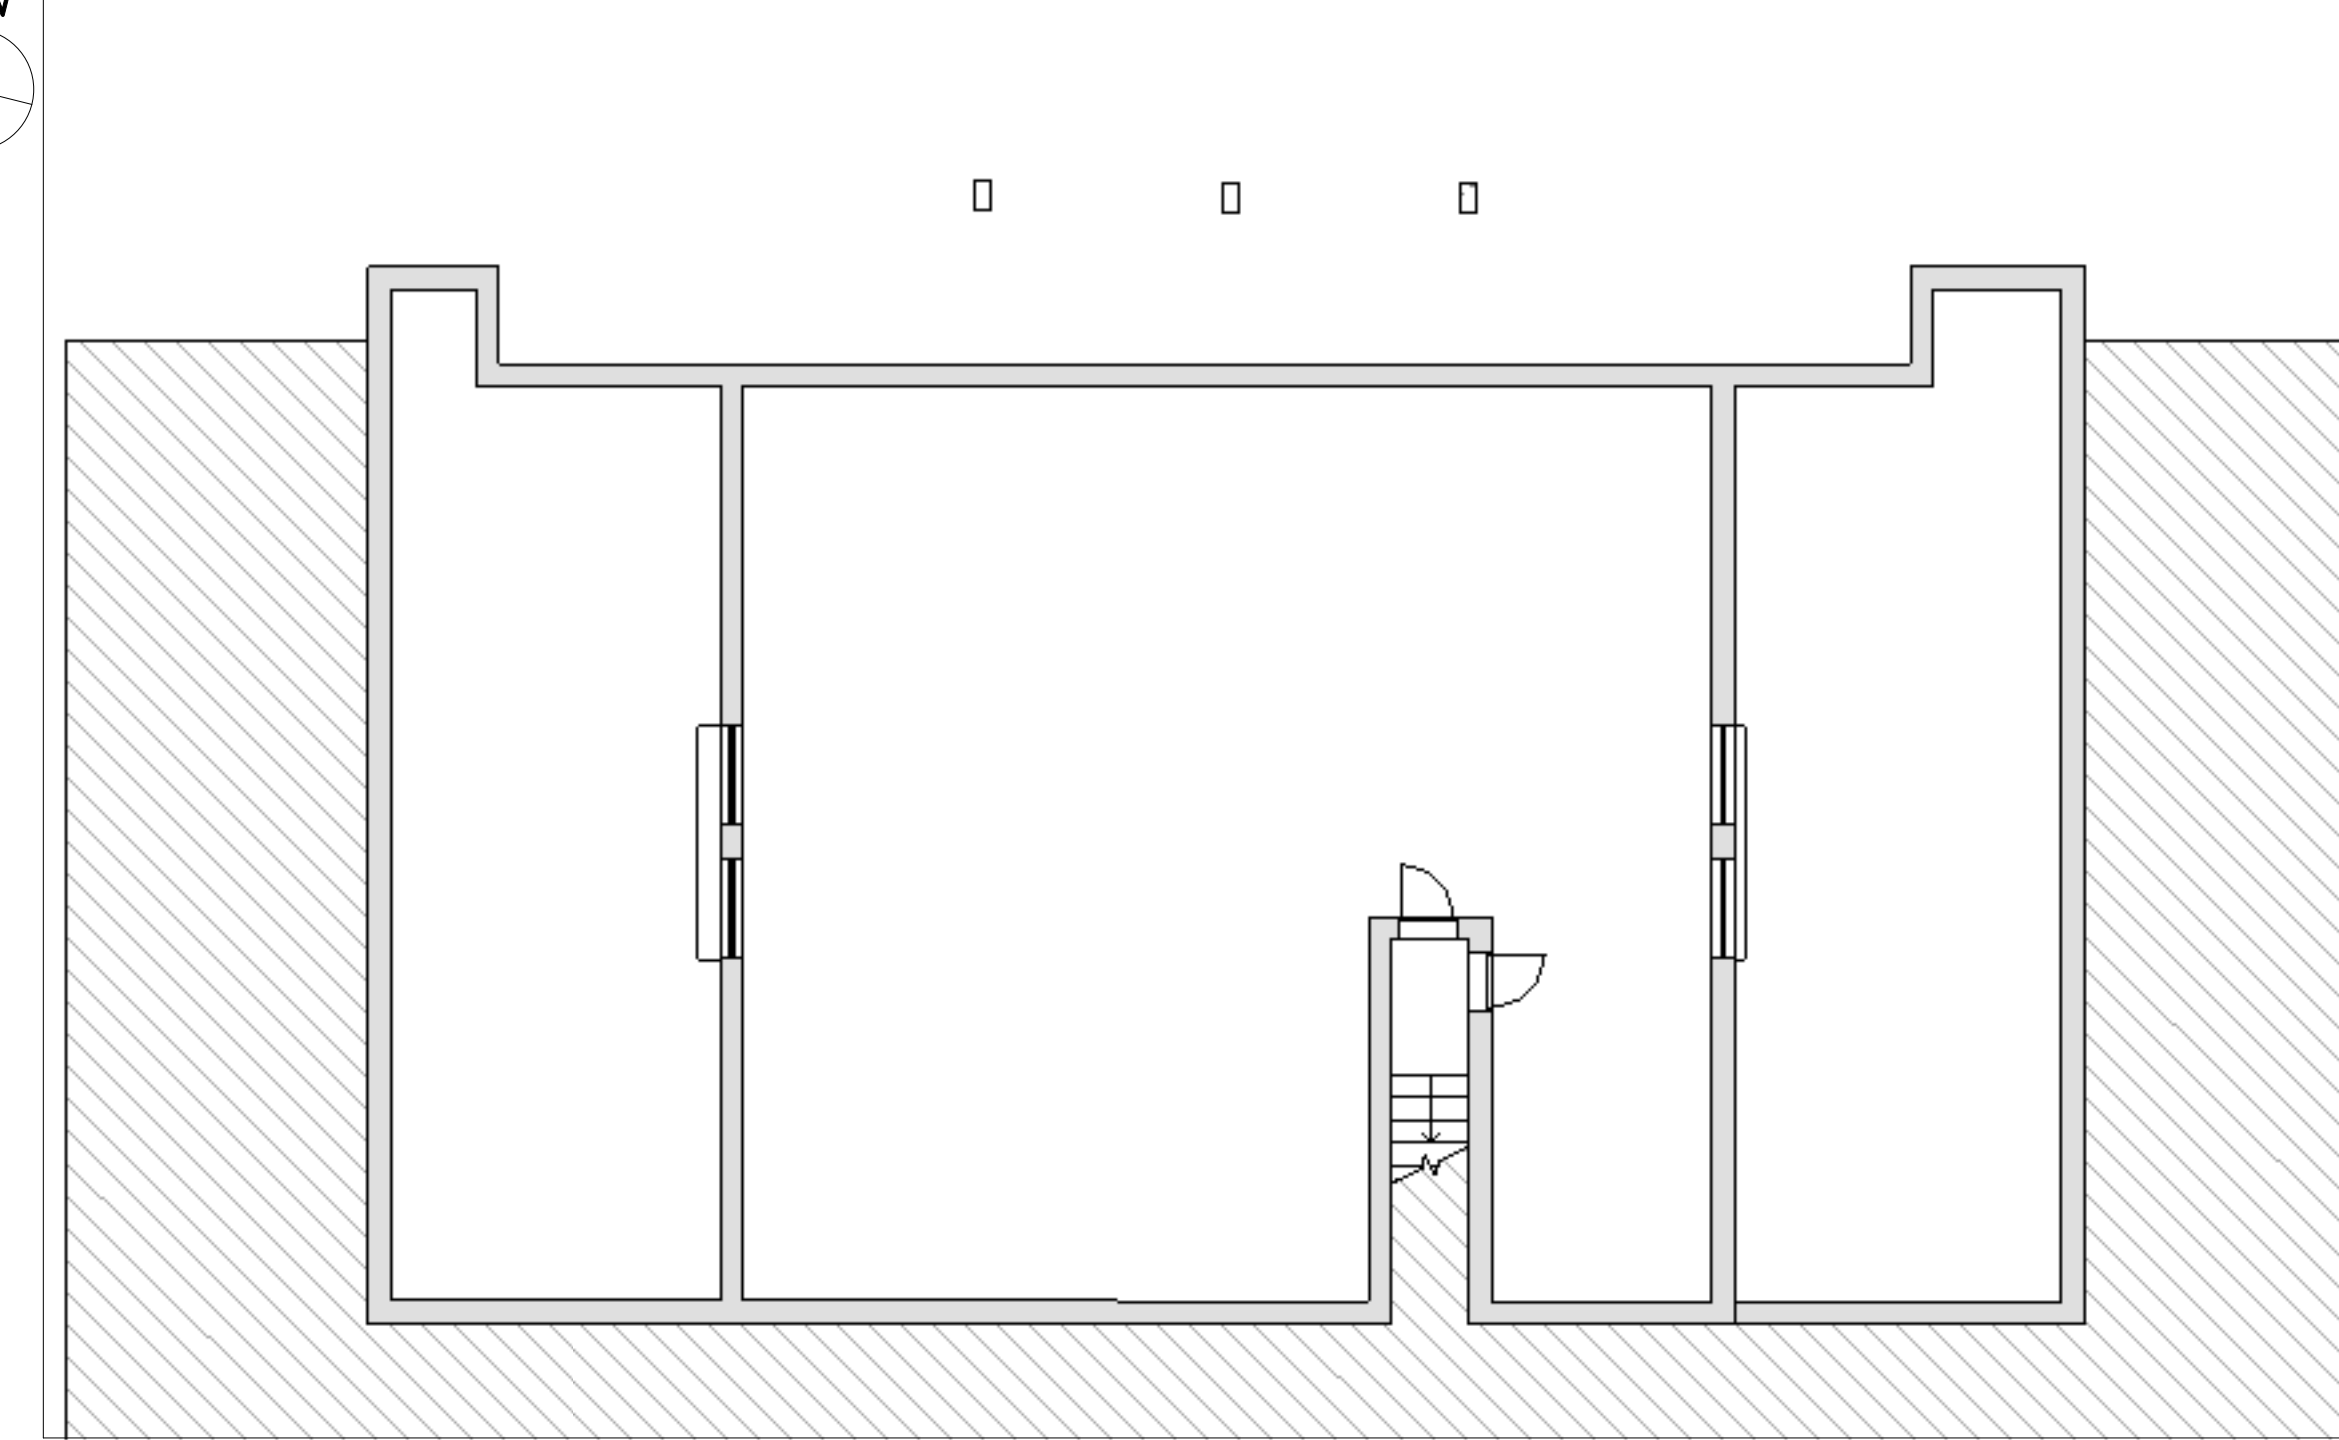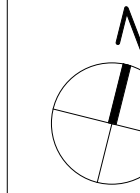


**Liv -I**  
1 : 100

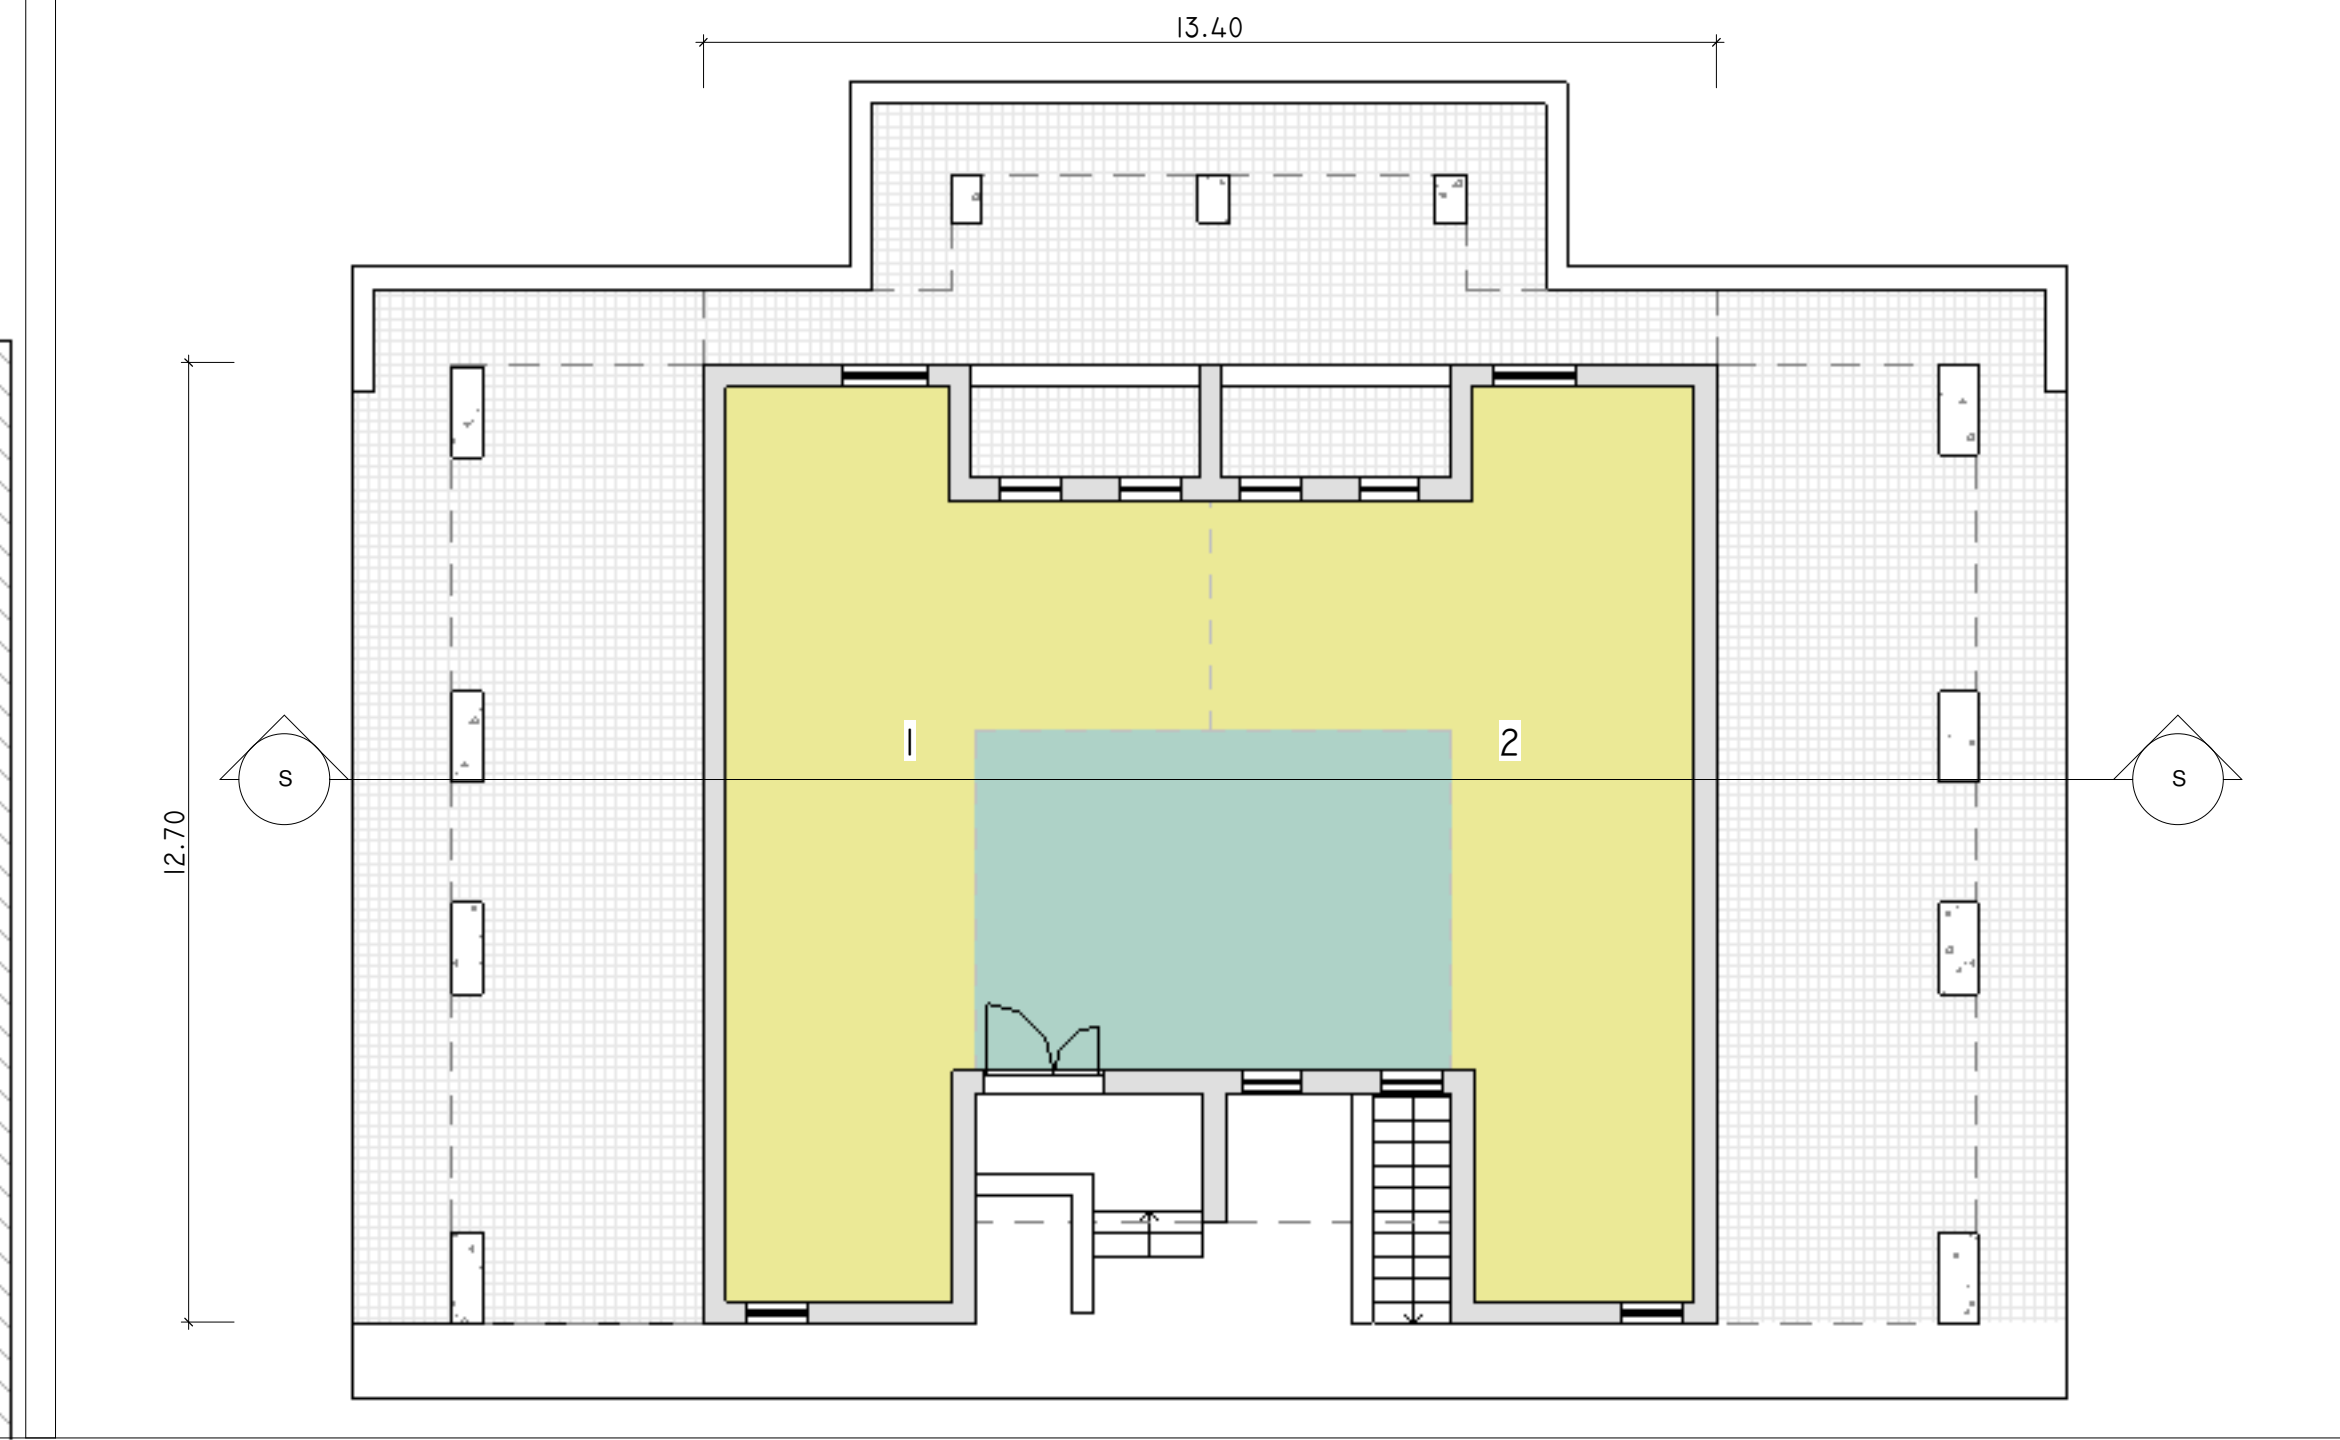


**Liv 0**  
1 : 100

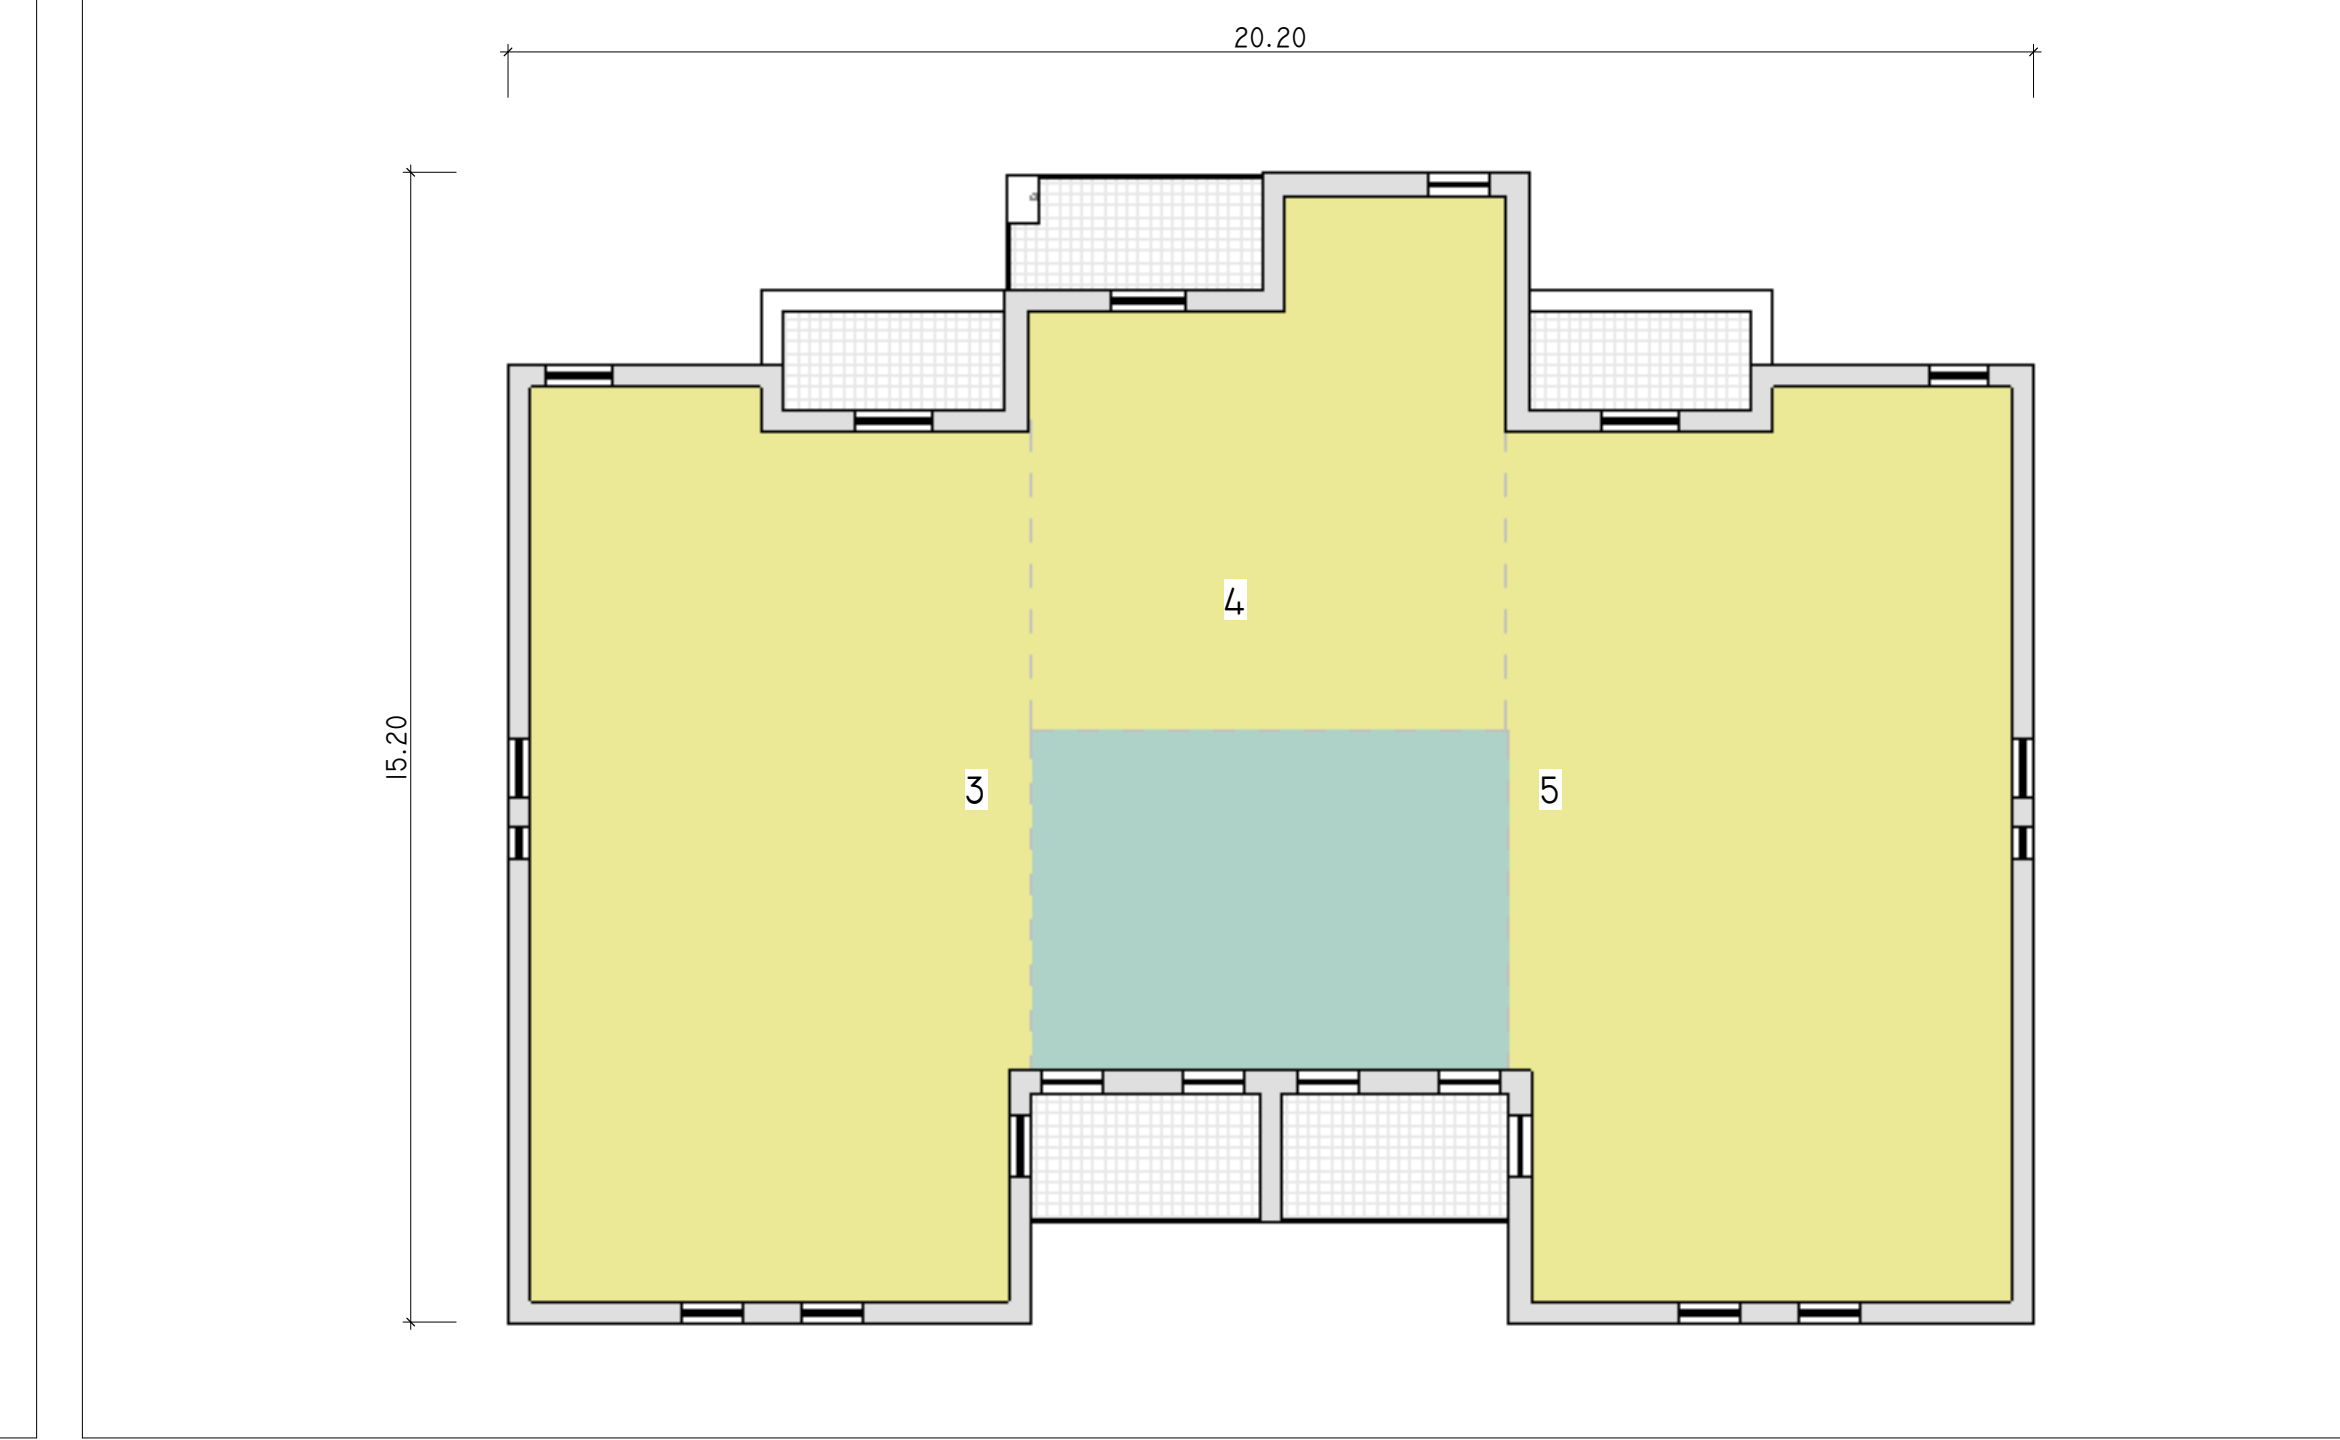

**Liv I**  
1 : 100

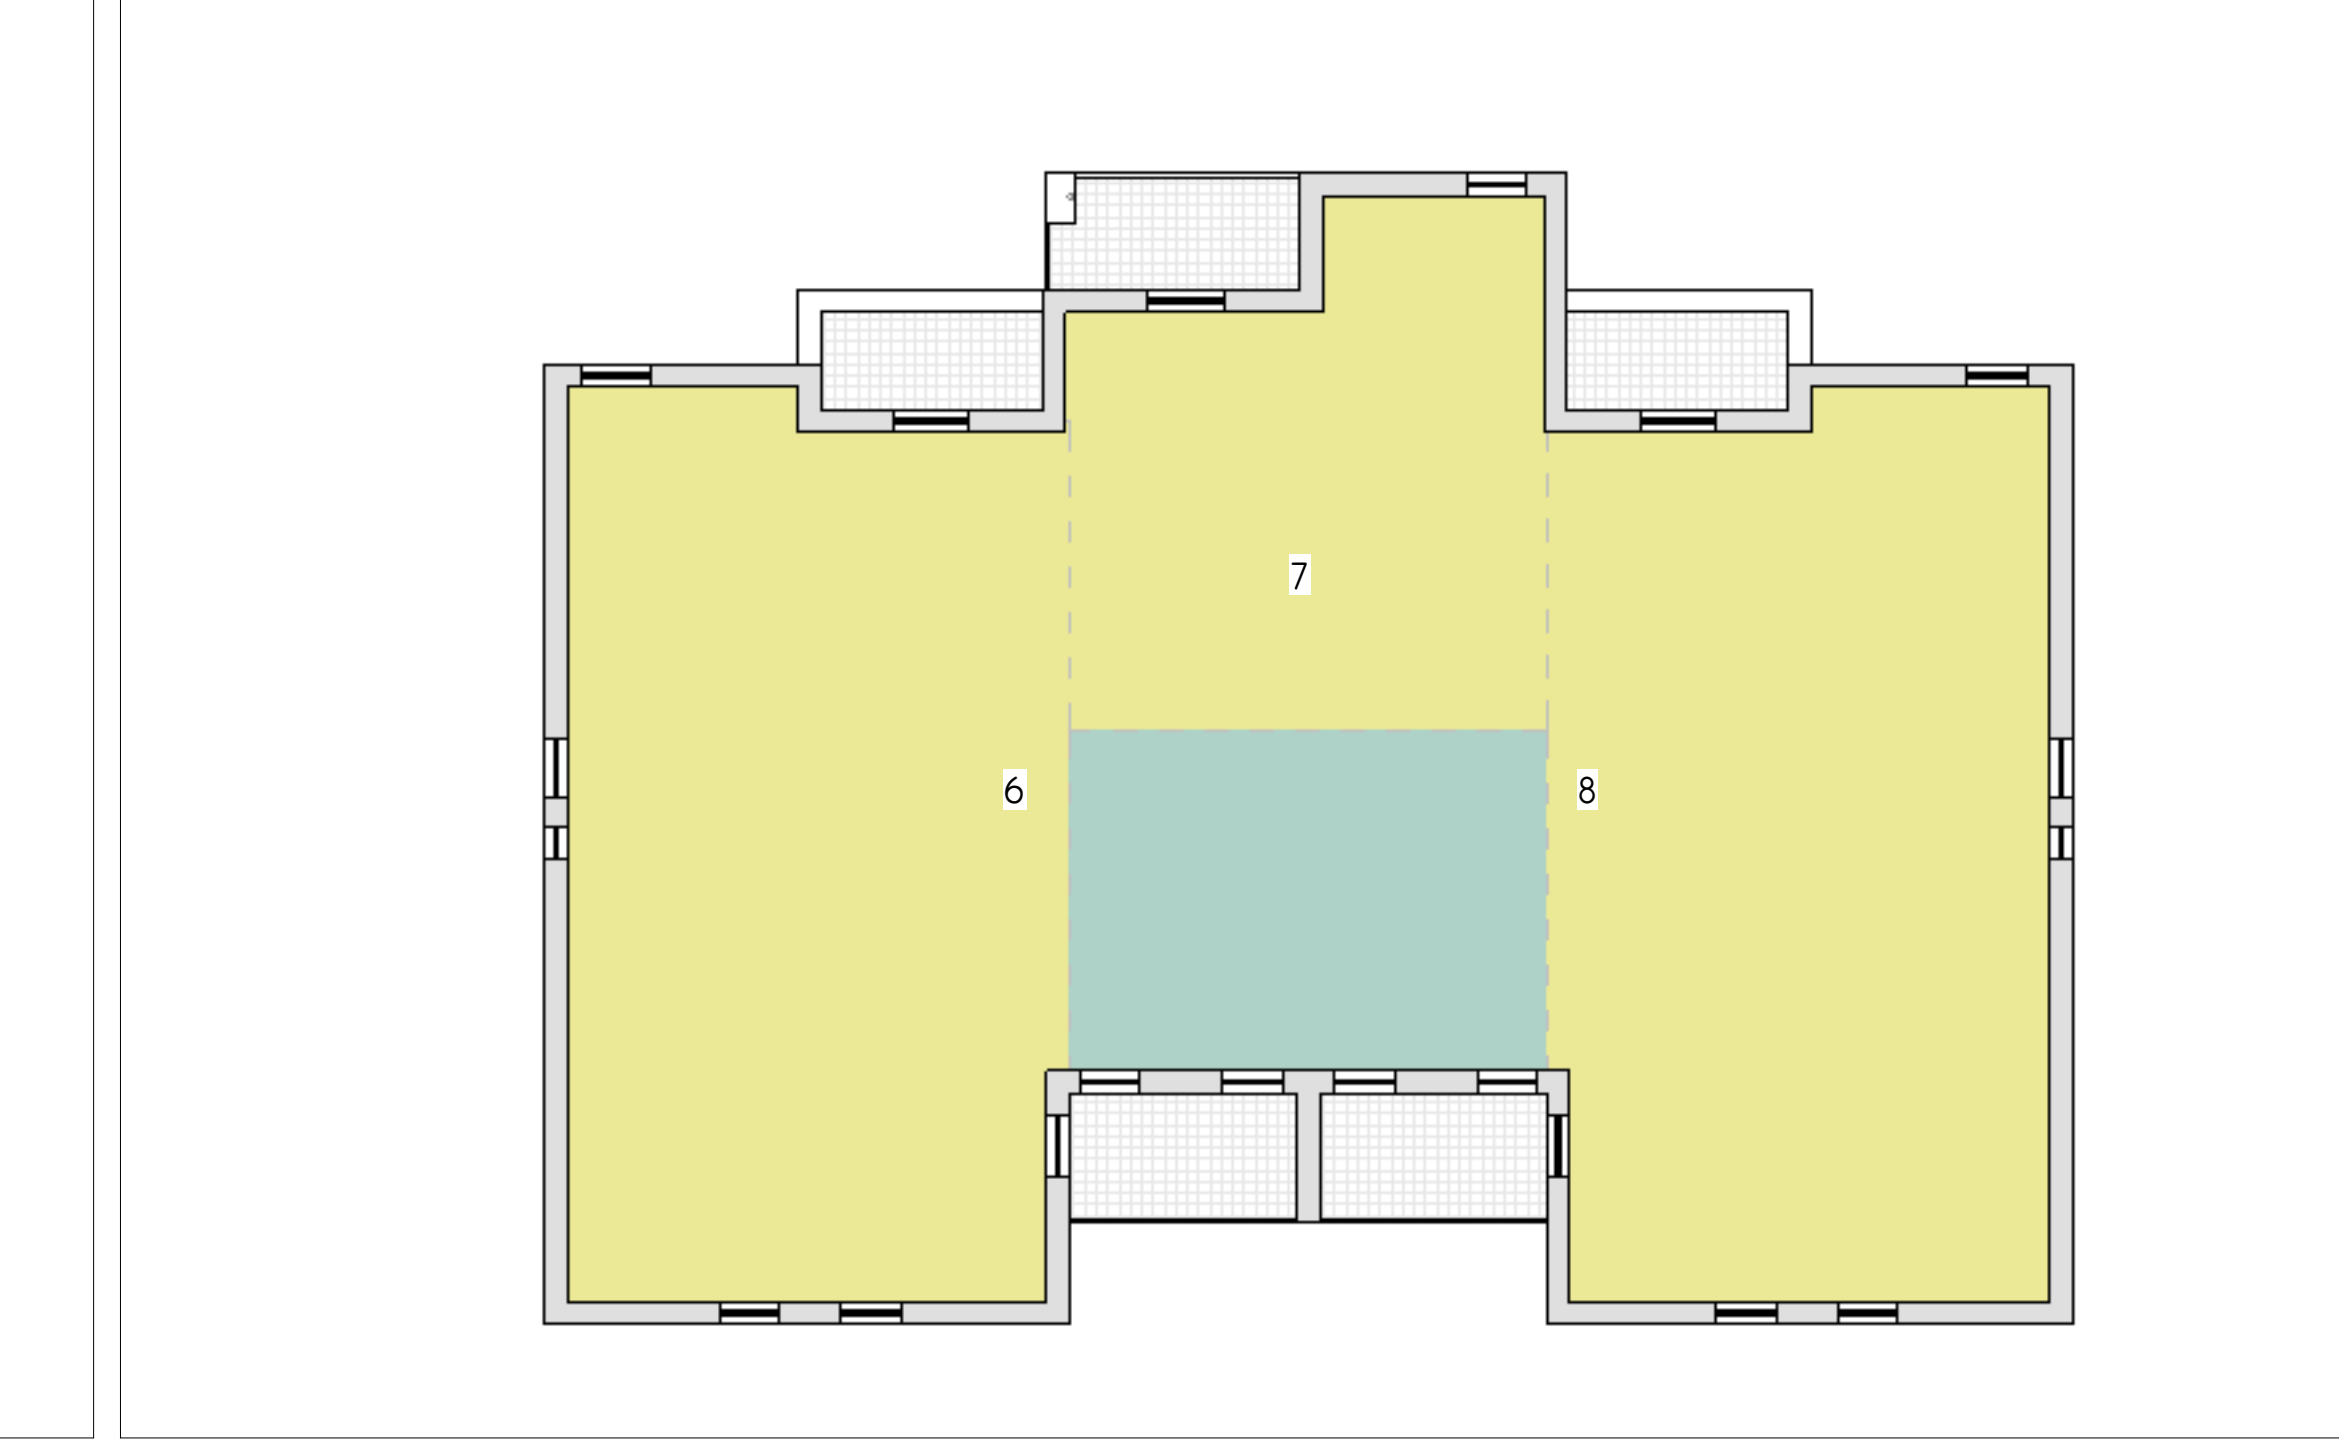

**Liv 2**  
1 : 100

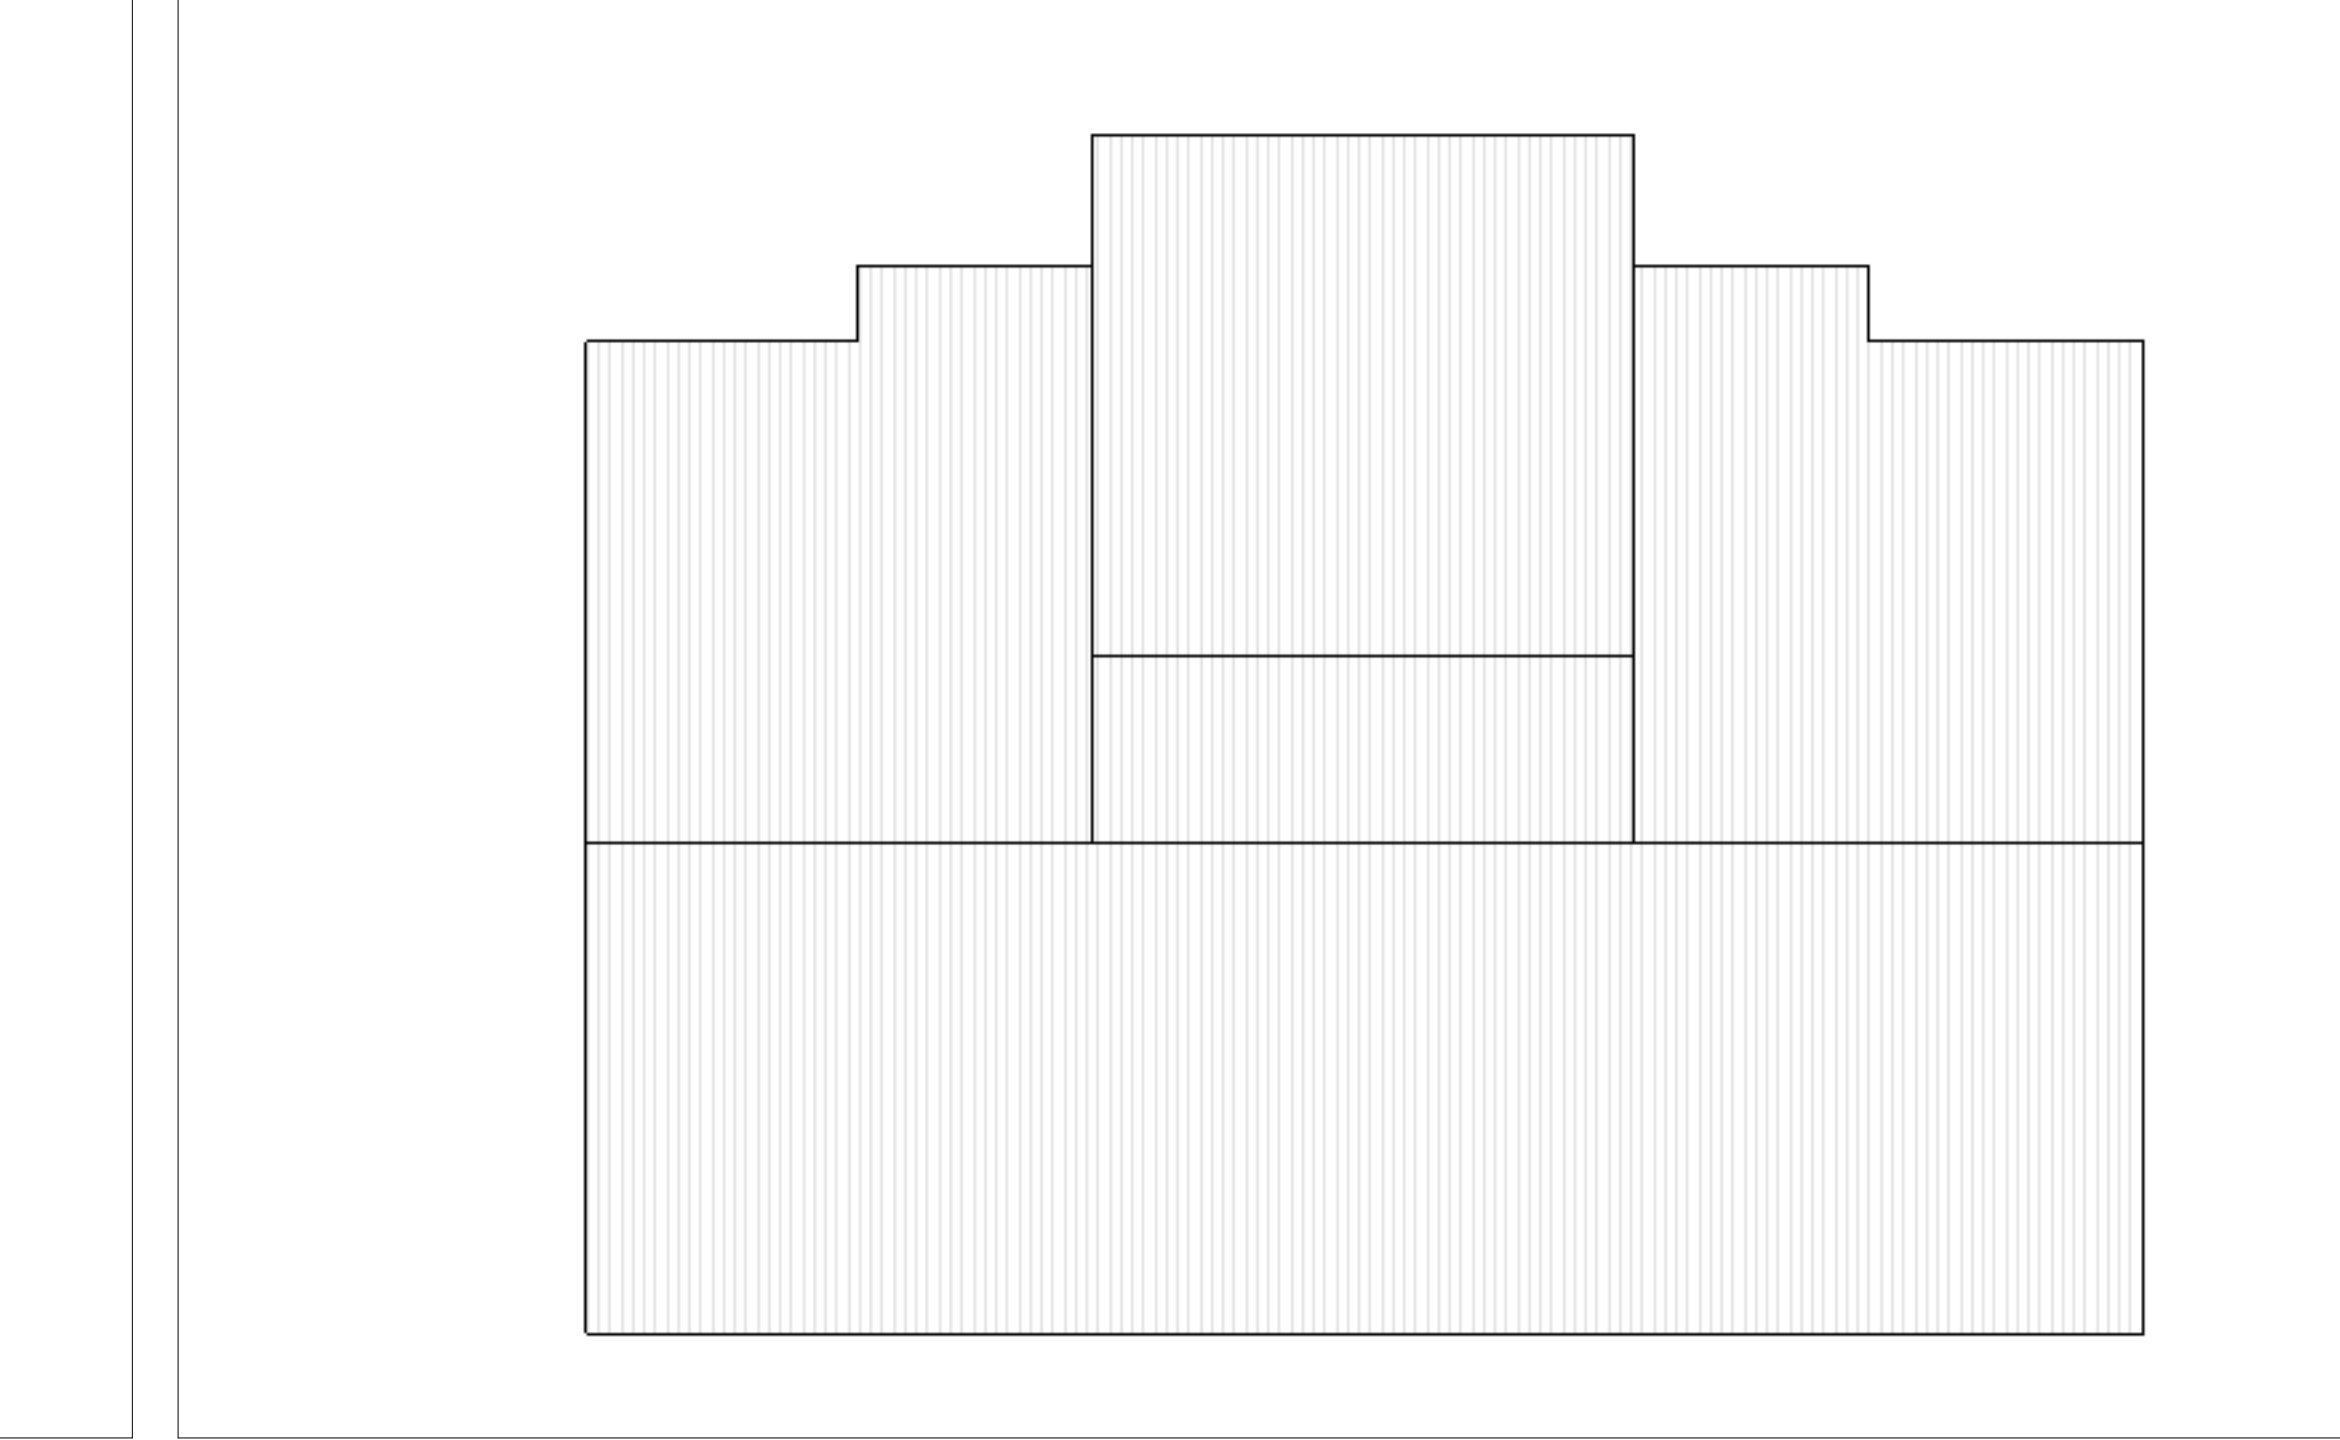

**Liv 3**  
1 : 100

**SCHEMA DISTRIBUTIVO**

COLLEGAMENTI VERTICALI

UNITA' IMMOBILIARI

