committente

ATER
Azienda Territoriale per l'Edilizia Residenziale della Provincia di Roma

EFFICIENTAMENTO ENERGETICO E MIGLIORAMENTO SISMICO DEL PATRIMONIO DELL'ATER PROVINCIA DI ROMA

Ai sensi dell'Art. 183 comma 15 DLGS 50/16

PROGETTO DI FATTIBILITA' TECNICA ED ECONOMICA

R.T.I. Costituenda

Mandataria

FREE Energy Saving
FREE Energy Saving s.r.l.
via Milano, 20 - 00184 Lazio

Mandanti

Rogedil Servizi s.r.l.
Via Cassia 1216 - 00189 Roma

LUXMASTER+
LUXMASTER Engineering s.r.l.
Piazza Della Repubblica, 24 - 20124 Milano

responsabile di progetto
Ing. Giorgio Giuliano

responsabile coordinamento progetto
Arch. Maurizio Fumelli

progetto architettonico
Arch. Francesco Maria Assogna di

LUXMASTER Engineering s.r.l.
Arch. Rocco Domenico Bonanni

progetto strutturale
Ing. Nicolò Cianni

progetto impiantistico
Arch. Francesco Maria Assogna di

Comune di Monte Porzio Catone

Tipo MO3 - Ribeno - Ponte

cat.	classe	settore	categoria	classe	sezione	foglio	mappale	subalterno
20	005	411	ATER PRA	CHA	F	014	0	A - D

formato | scala
- | 1:100

rev.	n.	modifiche	data	controllato	approvato	scala
set 2020	0	emissione	Mar	Assogna di	Giuliano	1:100

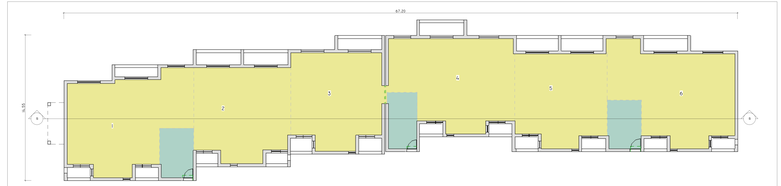

Liv 0
1 : 100

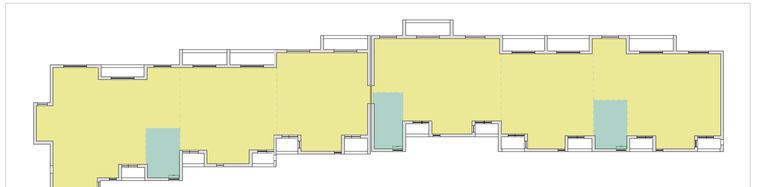

Liv Tipo (1-2)
1 : 100

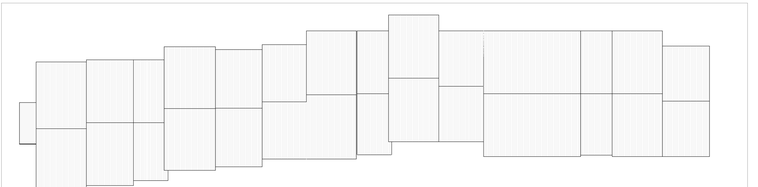

Liv 4
1 : 100

SCHEMA DISTRIBUTIVO
COLLEGAMENTI VERTICALI
UNITA' IMMOBILIARI