committente

ATER Roma

Azienda Territoriale per l'Edilizia Residenziale della Provincia di Roma

EFFICIENTAMENTO ENERGETICO E MIGLIORAMENTO SISMICO DEL PATRIMONIO DELL'ATER
PROVINCIA DI ROMA
Ai sensi dell'Art. 119 comma 13 D.L.GS.34/14

PROGETTO DI FATTIBILITA' TECNICA ED ECONOMICA

A.T.I. Costituenda

Mandataria

FREE Energy Saving
FREE Energy Saving s.r.l.
Via Milano, 38 - 20030 Lissone

responsabile di progetto
Ing. Giorgio Sampietro

responsabile coordinamento progetto
Arch. Pamela Pantano

progetto architettonico
Arch. Francesco Maria Antonelli

Mandanti

Rogolfi Servizi s.r.l.
Via Milano, 38 - 20030 Lissone

LUXMASTER Engineering s.r.l.
Arch. Mara Domenica Renzuli

LUXMASTER +
LUXMASTER Plus s.r.l.
Piazza Della Repubblica, 24 - 20124 Milano

progetto strutturale
Ing. Marcello Scarano

progetto impiantistico
Arch. Leonardo Maria Antonelli

Comune di Monterotondo

Tipo MTA - Progetto - Piano

ANNO	CODICE	CODICE	CODICE	CODICE	CODICE	CODICE	CODICE	CODICE	CODICE
20	005	411	ATER	PRR	MON	P	018	0	A	0

Scala: 1:100

Rev.	Data	Descrizione	Fase	Progetto	Agg.	Aggiornato
00	2020	0	FATTIBILITÀ	PFTE	PROGETTO	0

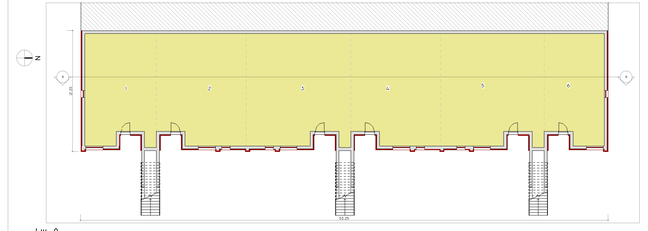

Liv 0

1 : 100

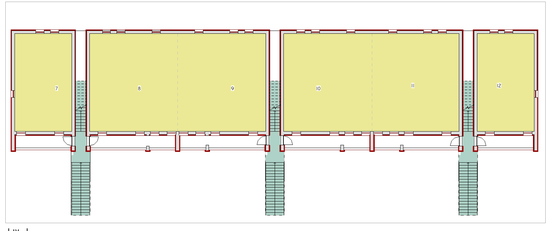

Liv 1

1 : 100

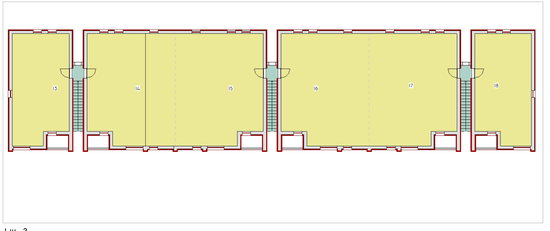

Liv 2

1 : 100

Liv 4

1 : 100

SCHEMA DISTRIBUTIVO

COLLEGAMENTI VERTICALI

UNITA' IMMOBILIARI

INDIVIDUAZIONE INTERVENTI

CAPPOTTO SISMICO E TERMICO

SOSTITUZIONE INFISSI E PERSIANE OVE PRESENTI

CAPPOTTO TERMICO

COIBENTAZIONE E RIFACIMENTO STRATI DI COPERTURA