

PROGETTO DI FATTIBILITA' TECNICA ED ECONOMICA

R.T.I. Costituendo

Mandataria

FREE
Energy Saving
FREE Energy Saving s.r.l.
via Ufferte, 10 - 04100 Latina

Mandanti

Rogedil Servizi s.r.l.
Via Alta Italia, 68 - 00137 ROMA
Tel. 06 8202048 Fax 06 82020772
email: servizi@rogedil.com

LUXMASTER+

LUXMASTER Plus s.r.l.
Piazza Della Repubblica, 24 - 20124 Milano

responsabile di progetto
Ing. Giorgio Saraceno

responsabile coordinamento progetto
Arch. Maurizio Romano

progetto architettonico
Arch. Francesco Maria Azzopardi

LUXMASTER Engineering s.r.l.
Arch. Pietro Domenico Bertucci

progetto strutturale
Ing. Mariella Cosimi

progetto impiantistico
Arch. Francesco Maria Azzopardi




Comune di Nettuno

Tipo NTI - Progetto - Pianta


anno	o. prog. anno	codice	categoria	accanto	localita	dati	n.	re.	capato	spazio
20	005	411	ATER	PRR	NET	F 008	0	A	D	

formato	scala
-	1 : 100


dati	re.	designo	realista	coordinati	supervisioni	codici
set-2020	0	architettura	Pist	Azzopardi	Saraceno	-

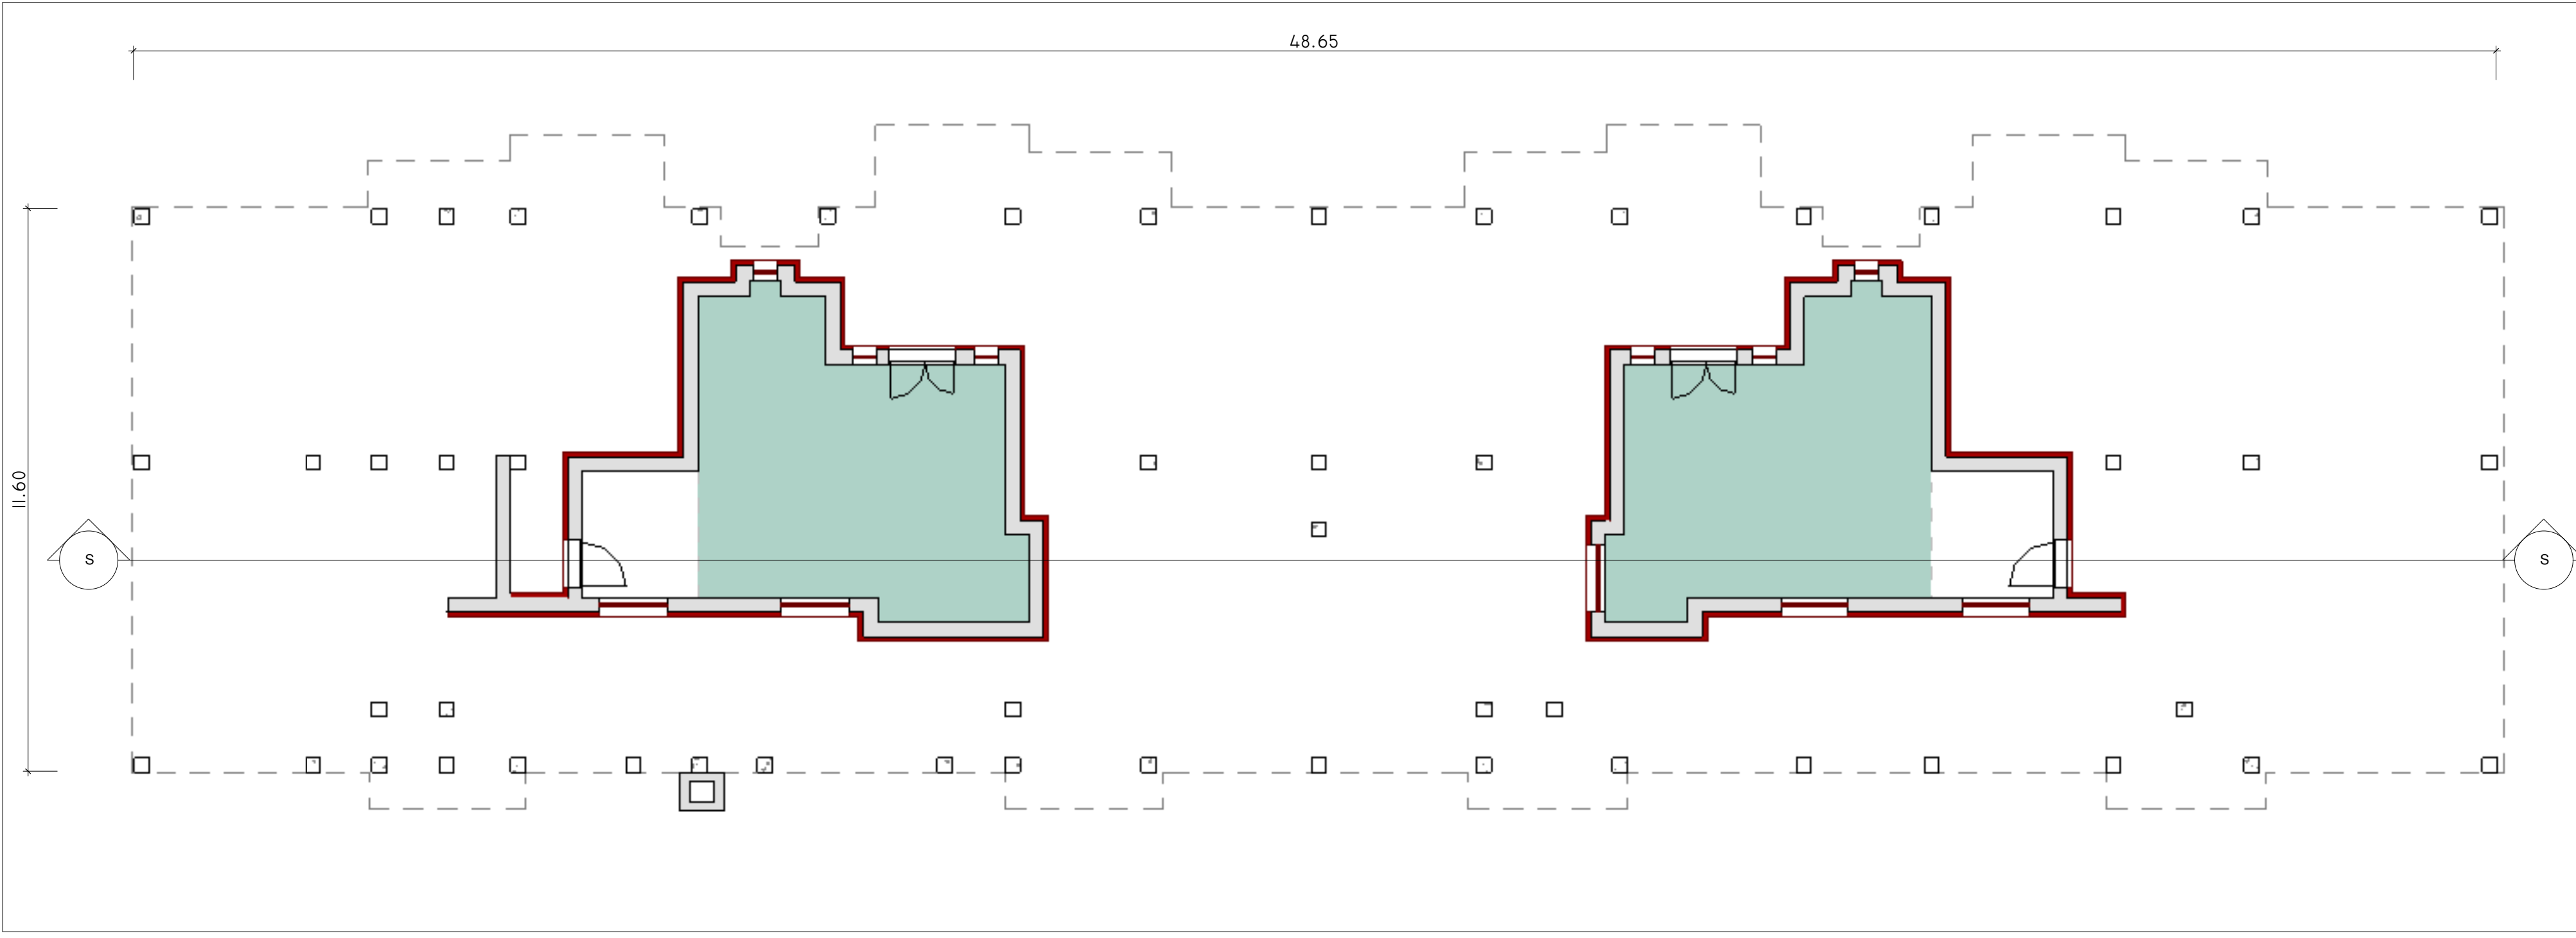

Liv 0
1 : 100

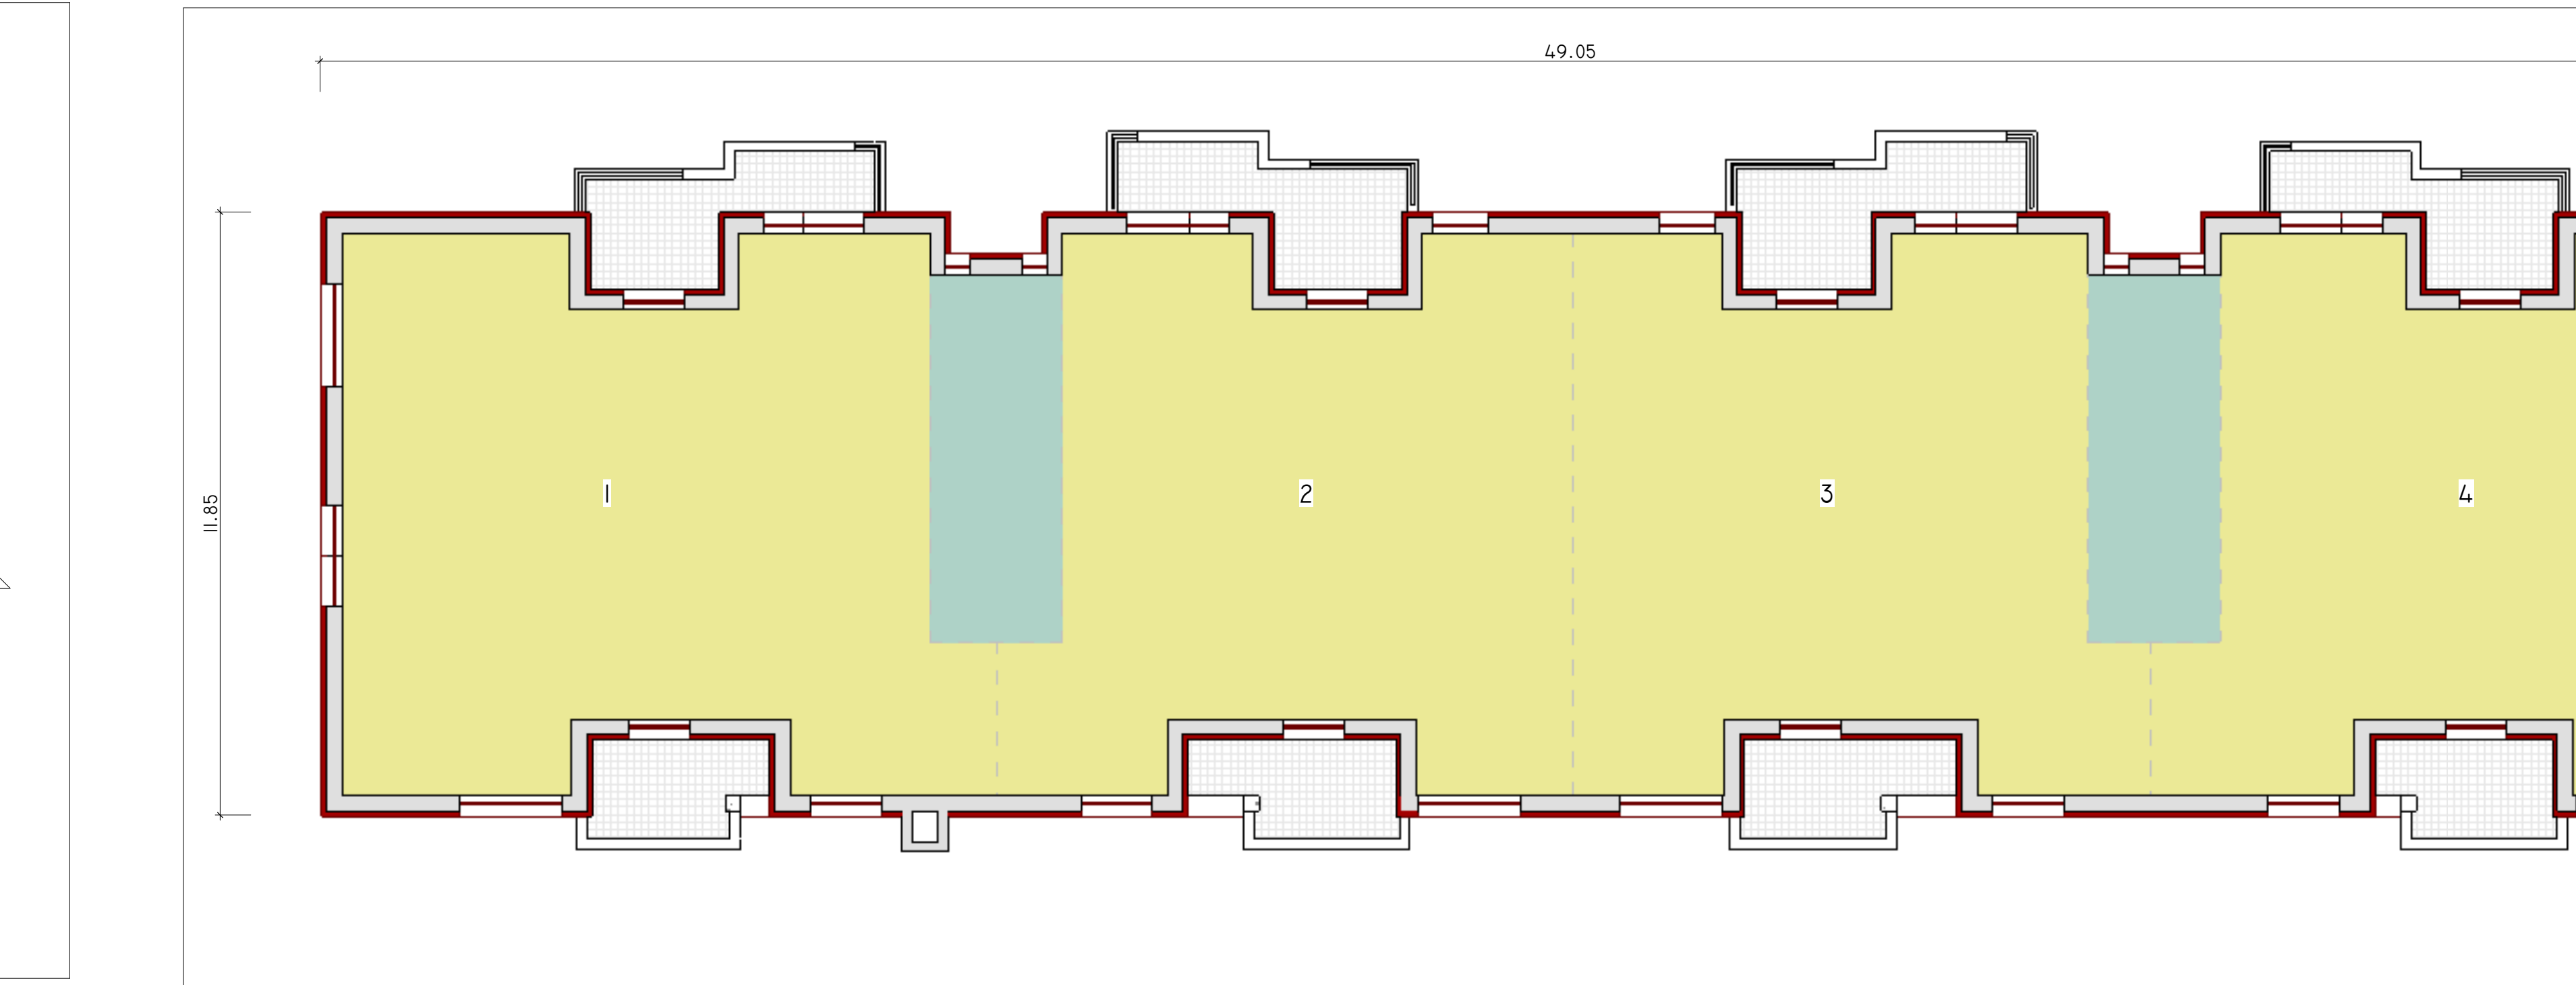


Liv Tipo (1-2-3)
1 : 100

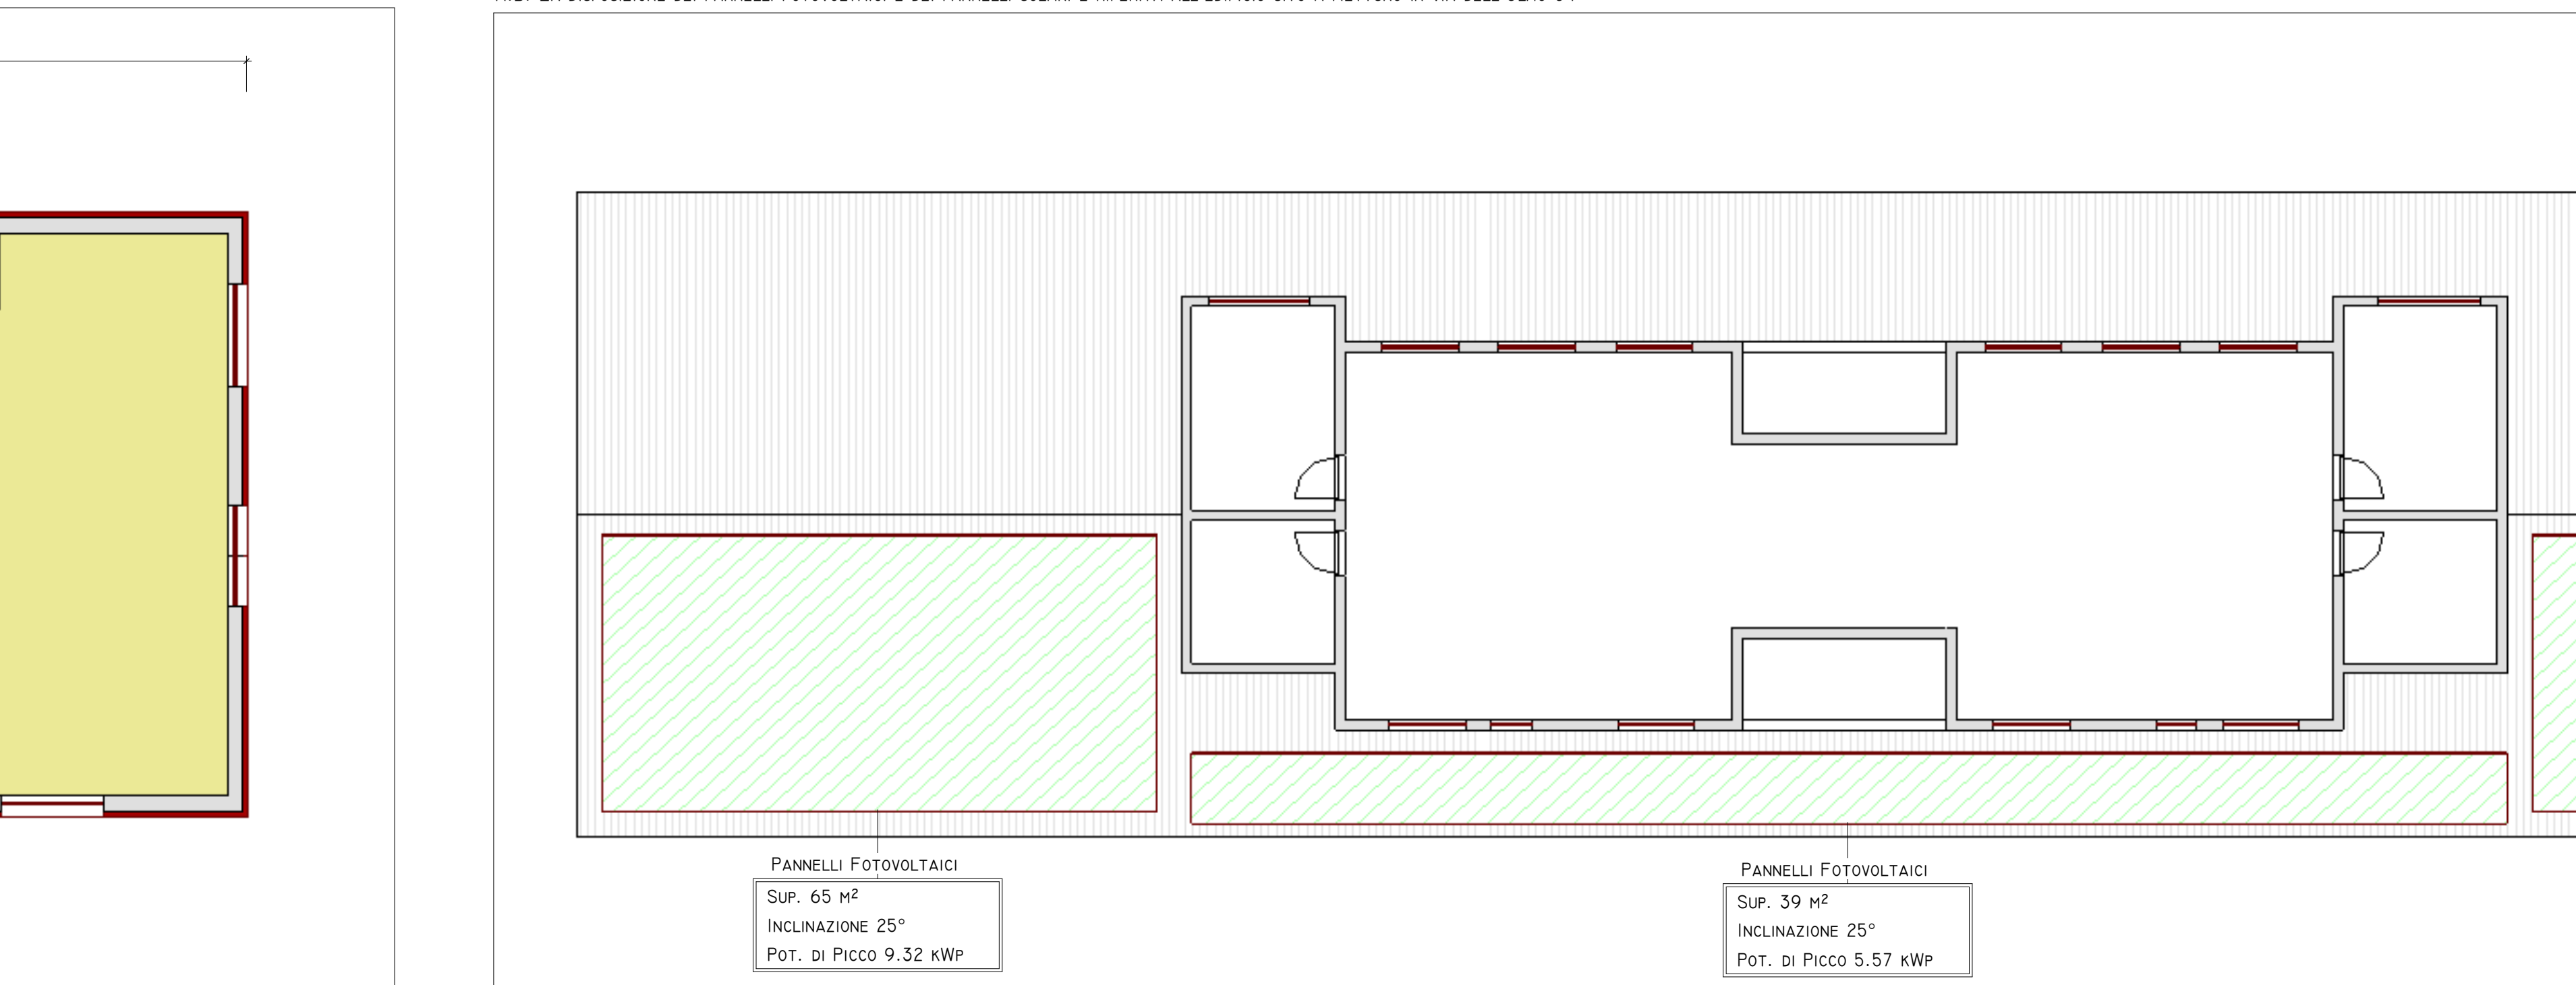

Liv 5
1 : 100

N.B. LA DISPOSIZIONE DEI PANNELLI FOTOVOLTAICI E DEI PANNELLI SOLARI È RIFERITA ALL'EDIFICIO SITO A NETTUNO IN VIA DELL'OLMO 54.

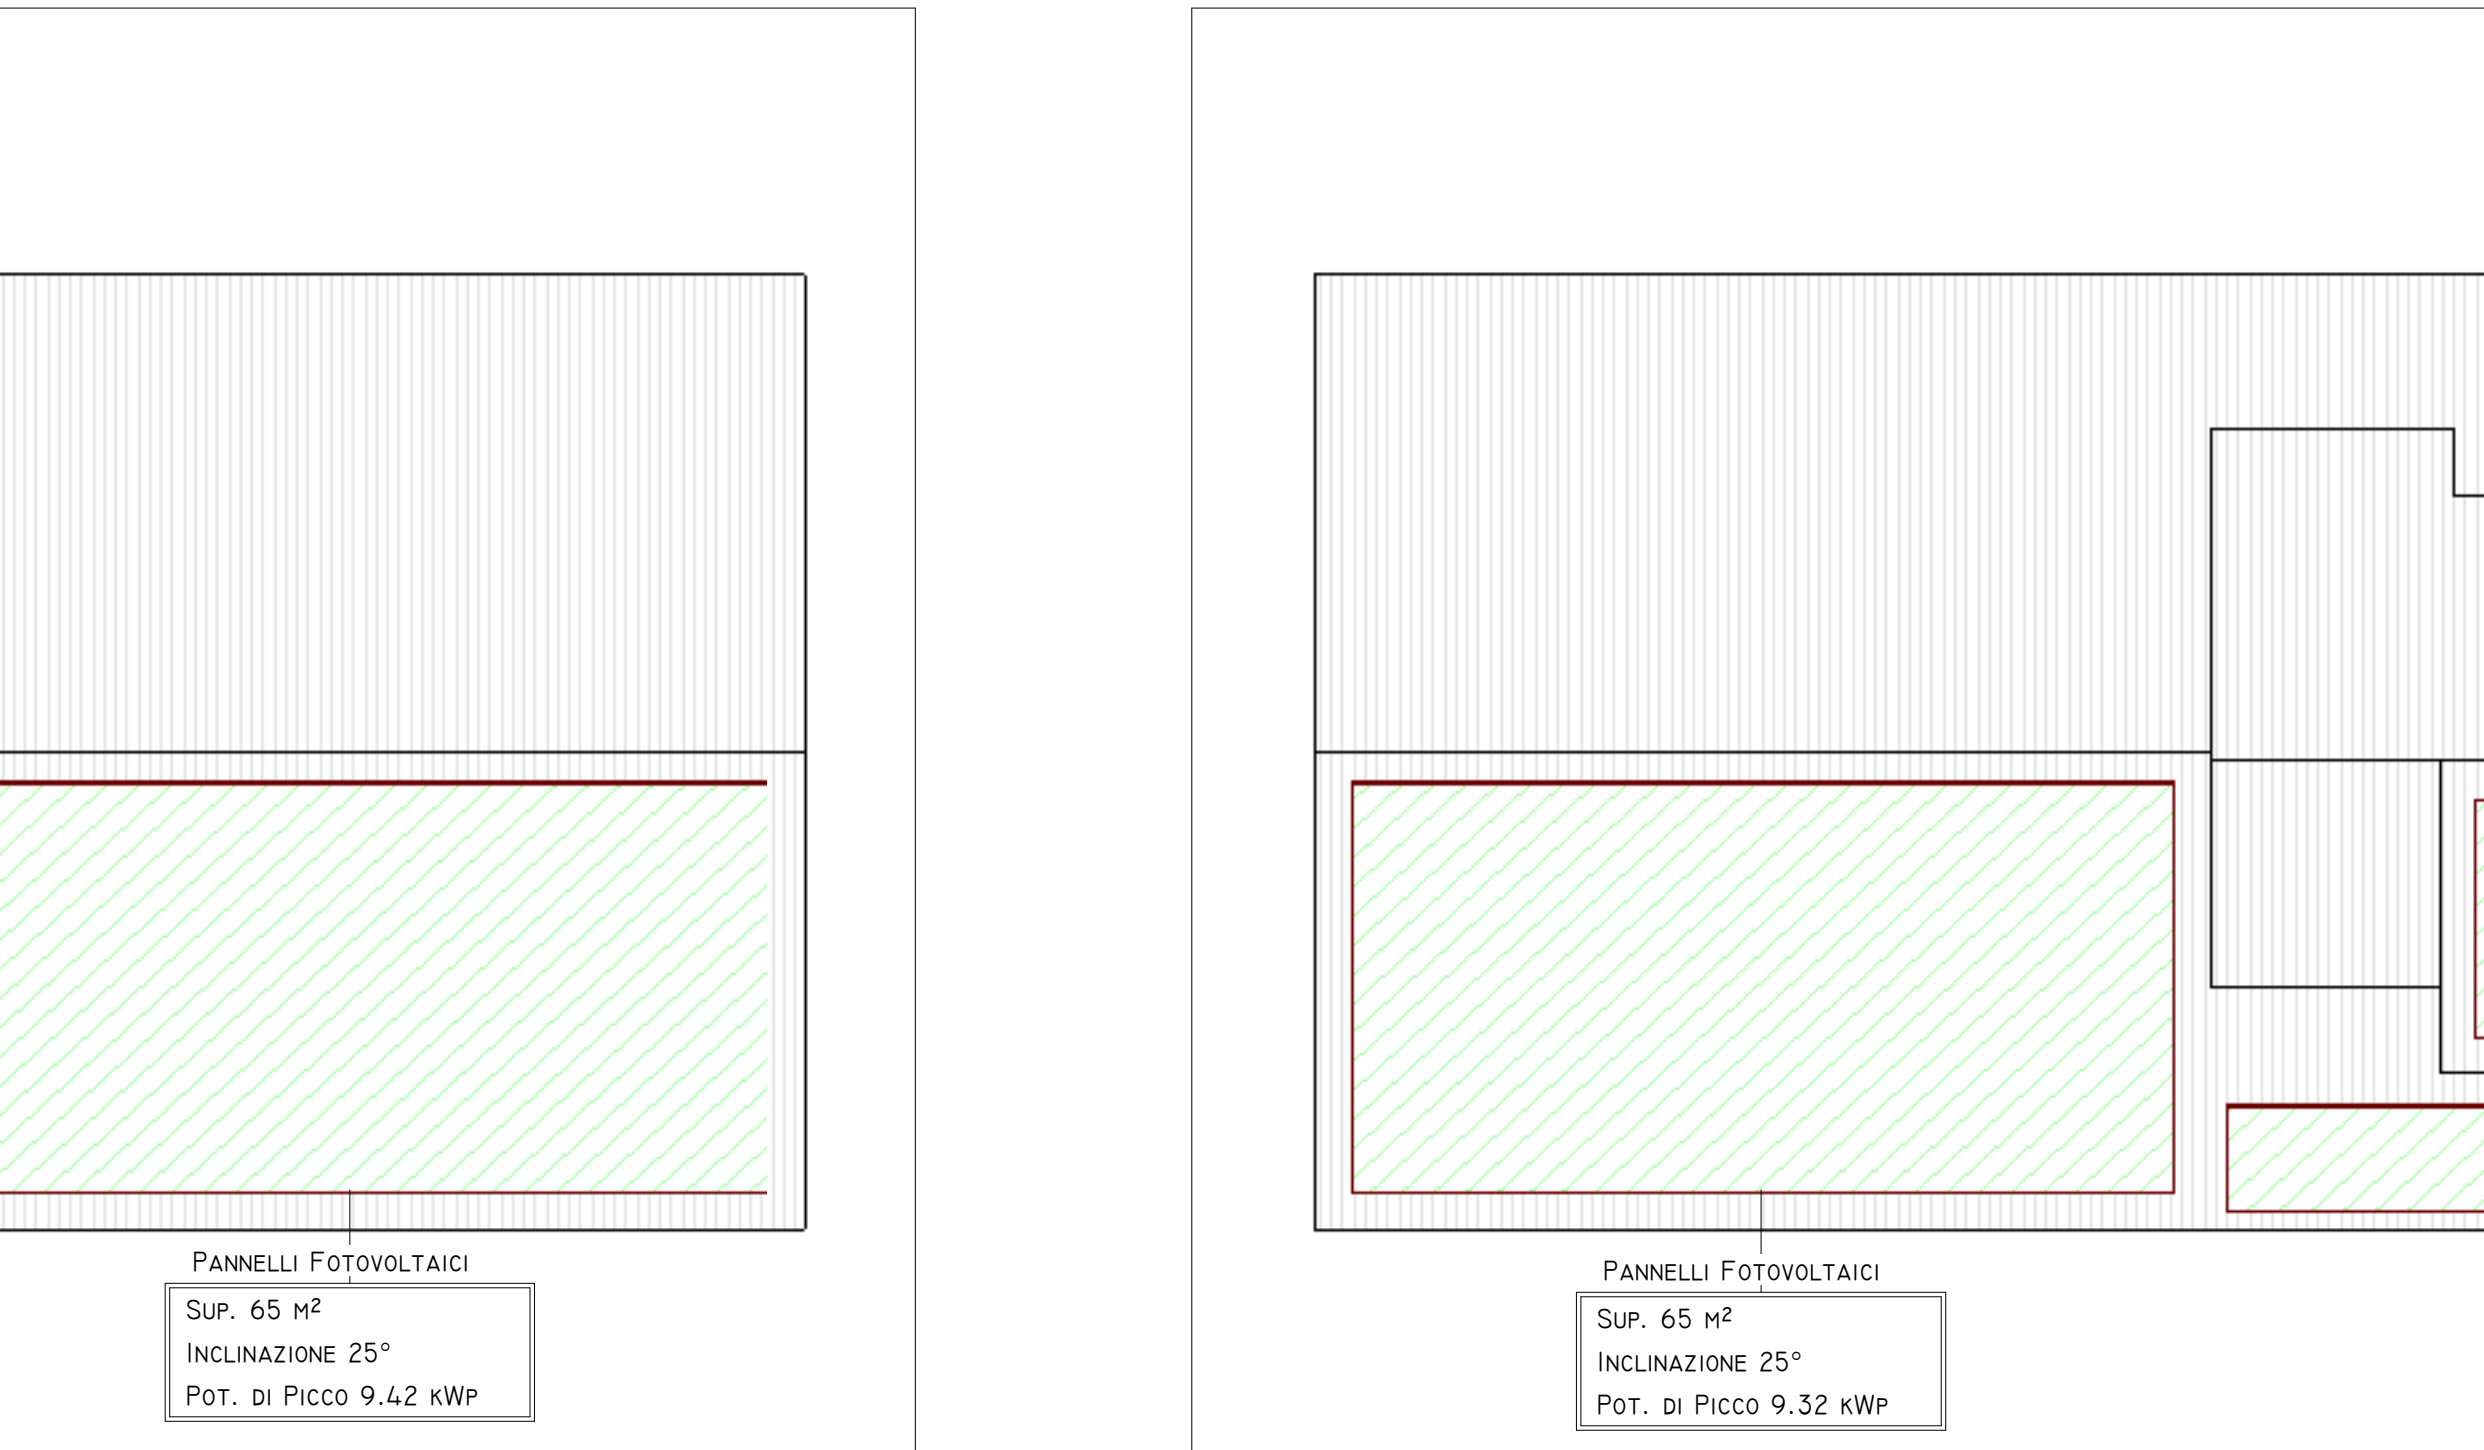

Liv 5
1 : 100

SCHEMA DISTRIBUTIVO

COLLEGAMENTI VERTICALI

UNITA' IMMOBILIARI

INDIVIDUAZIONE INTERVENTI


CAPPOTTO SISMICO E TERMICO

SOSTITUZIONE INFISSI E PERSIANE OVE PRESENTI

CAPPOTTO TERMICO

COIBENTAZIONE E RIFACIMENTO STRATI DI COPERTURA

N.B. LA DISPOSIZIONE DEI PANNELLI FOTOVOLTAICI E DEI PANNELLI SOLARI È RIFERITA ALL'EDIFICIO SITO A NETTUNO IN VIA DELL'OLMO 54.

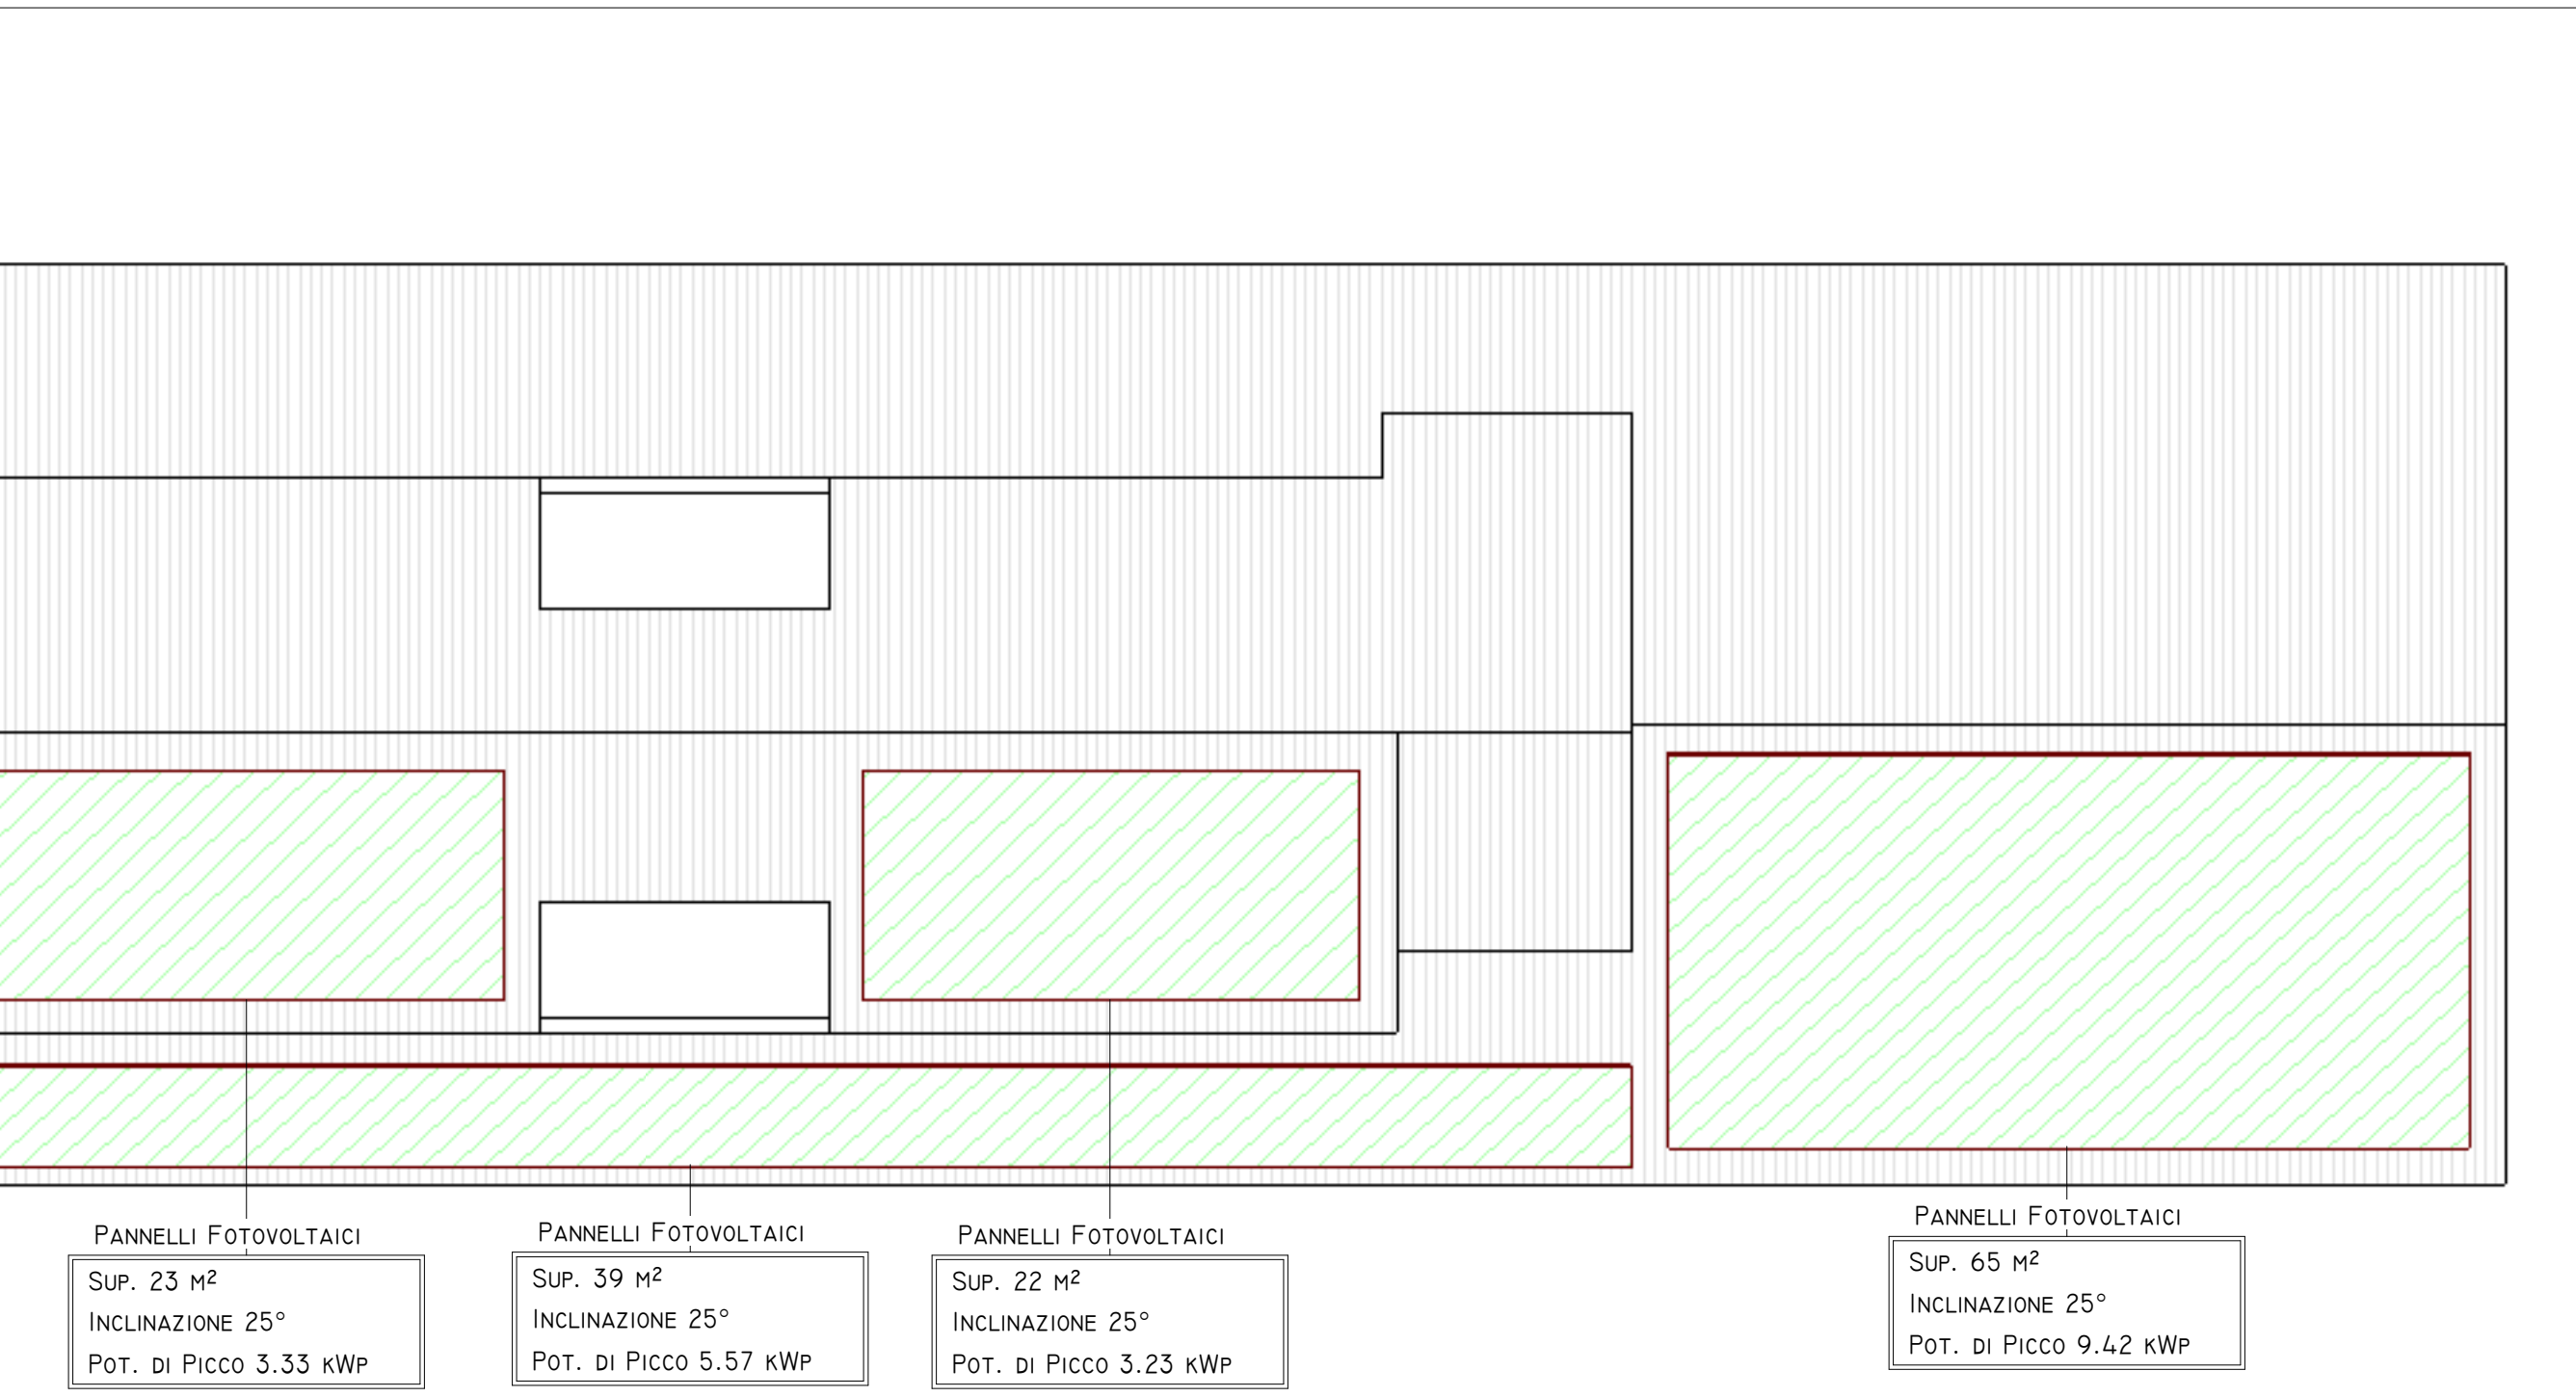

Liv 5
1 : 100