committente

**ATER**
PROVINCIA DI ROMA

Via Lungotevere Tor di Nona, 1
00186 - Roma

EFFICIENTAMENTO ENERGETICO E MIGLIORAMENTO
SISMICO DEL PATRIMONIO DELL'ATER
PROVINCIA DI ROMA

Ai sensi dell'Art. 183 comma 15 D.LGS 50/16

## PROGETTO DI FATTIBILITA' TECNICA ED ECONOMICA

**R.T.I. Costituendo**

**Mandataria**

FREE Energy Saving

FREE Energy Saving s.r.l.
via Ufente, 20 - 04100 Latina

**Mandanti**

Rogedil Servizi s.r.l.
Via Ada Negri, 66 - 00137 ROMA
Tel. 06 82002948 Fax 06 82097772
email: servizi@rogedil.com

LUXMASTER+

LUXMASTER Plus s.r.l.
Piazza Della Repubblica, 24 - 20124 Milano

**responsabile di progetto**
Ing. Giorgio Saraceno

**responsabile coordinamento progetto**
Arch. Maurizio Romano

**progetto architettonico**
Arch. Francesco Maria Azzopardi

**LUXMASTER Engineering s.r.l.**
Arch. Pietro Domenico Bertucci

**progetto strutturale**
Ing. Mariella Cosimi

**progetto impiantistico**
Arch. Francesco Maria Azzopardi

**Comune di Nettuno**

Tipo NT3 - Progetto - Piante

| anno | n. prog. anno | cod.cliente | categoria | sottocategoria | località | fase | n. | rev. | capitolo | tipologia |
|---|---|---|---|---|---|---|---|---|---|---|
| 20 | 005 | 411 | ATER | PRR | NET | F | 016 | 0 | A | D |

| formato | scala |
|---|---|
| - | 1 : 100 |

| data | rev | disciplina | redatto | controllato | approvato | codice |
|---|---|---|---|---|---|---|
| set-2020 | 0 | architettura | Pias | Azzopardi | Saraceno | - |
| | | | | | | |
| | | | | | | |
| | | | | | | |
| | | | | | | |

N

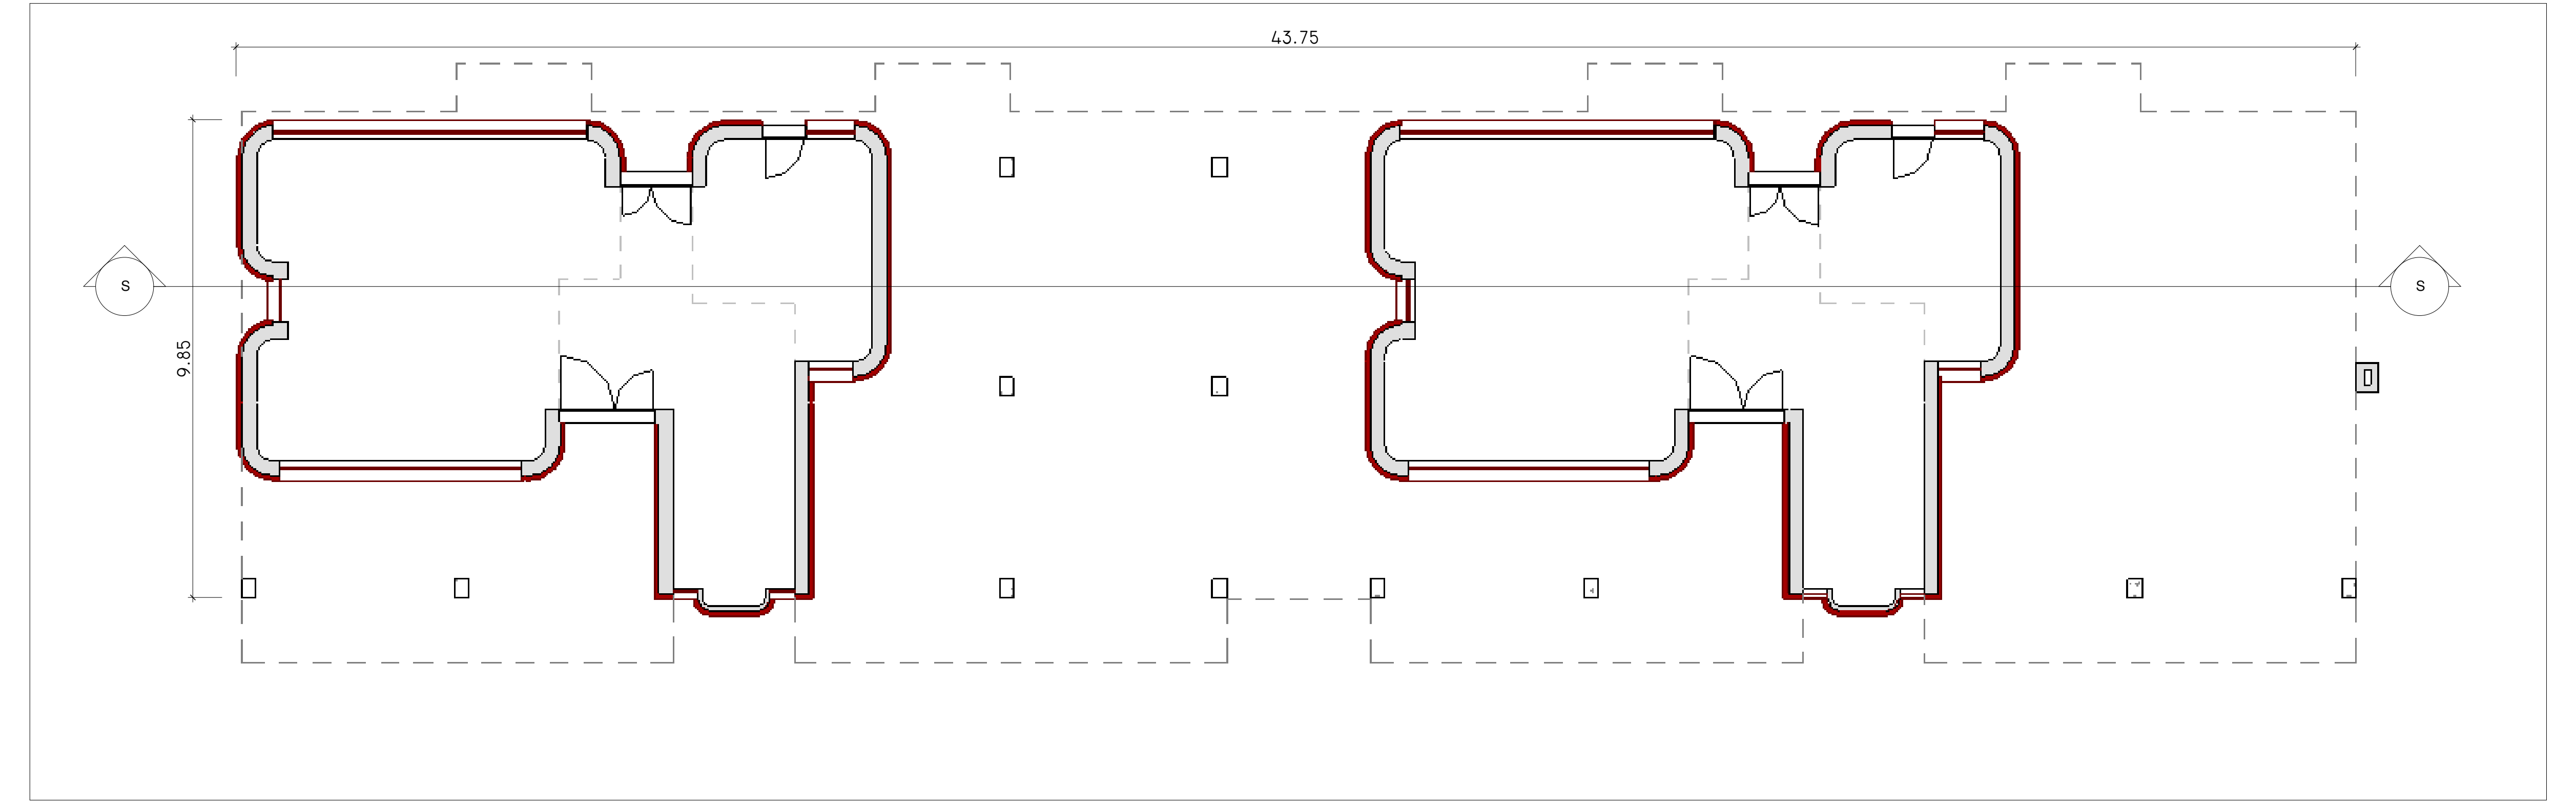

Liv 0
1 : 100

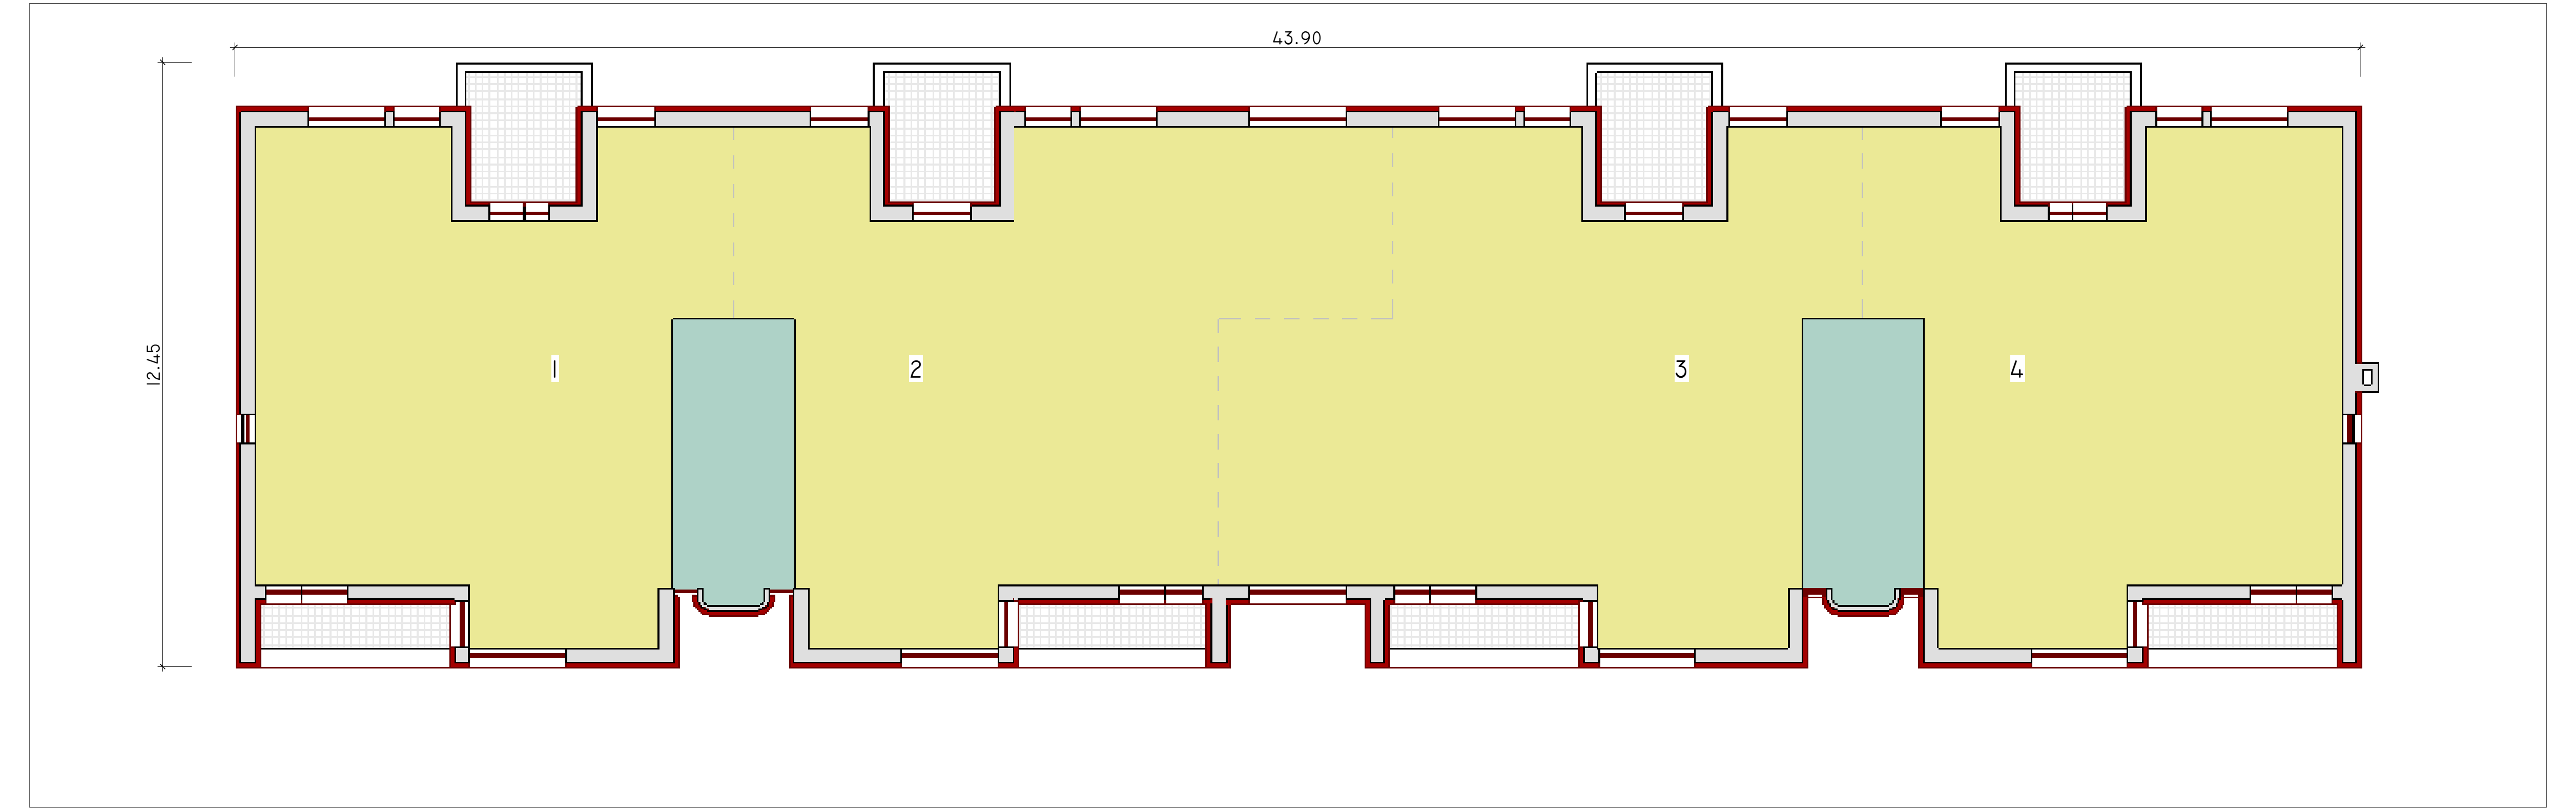

43.90
12.45
1
2
3
4

Liv 1
1 : 100

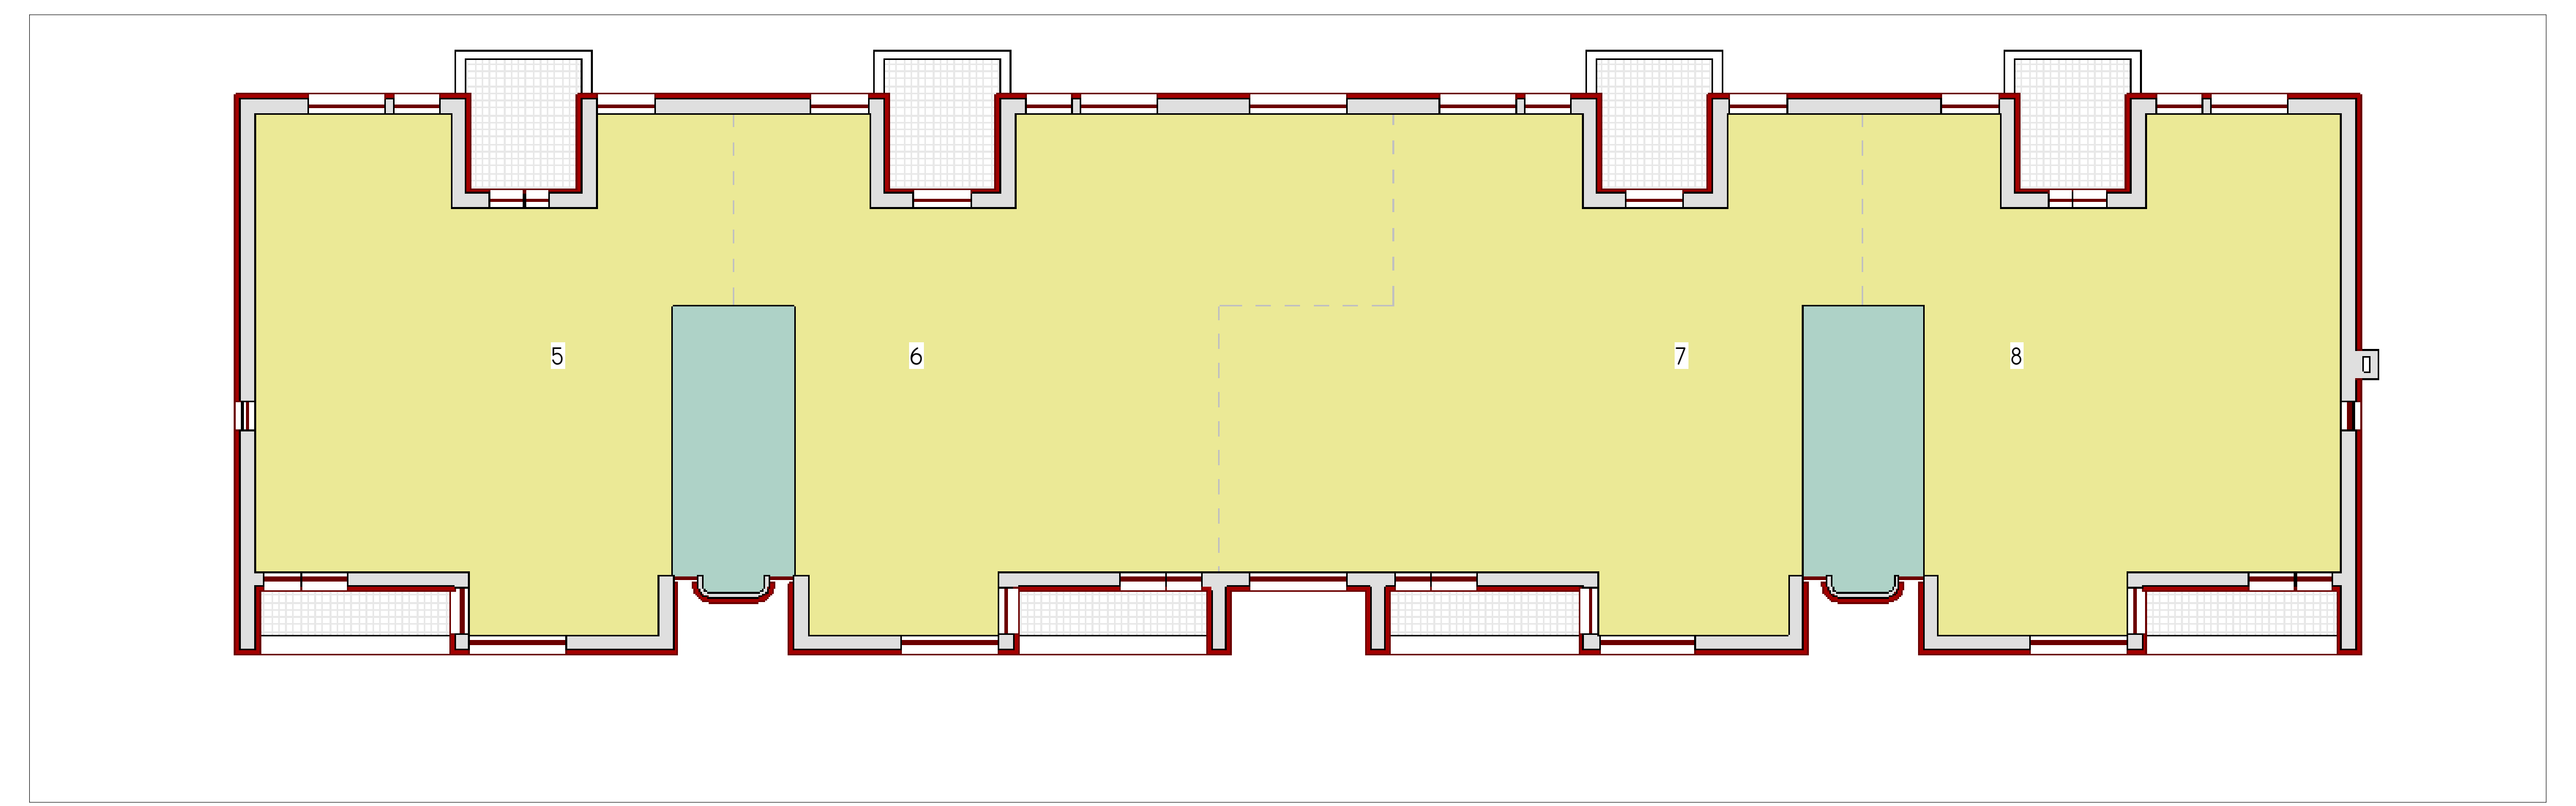

Liv 2
1 : 100

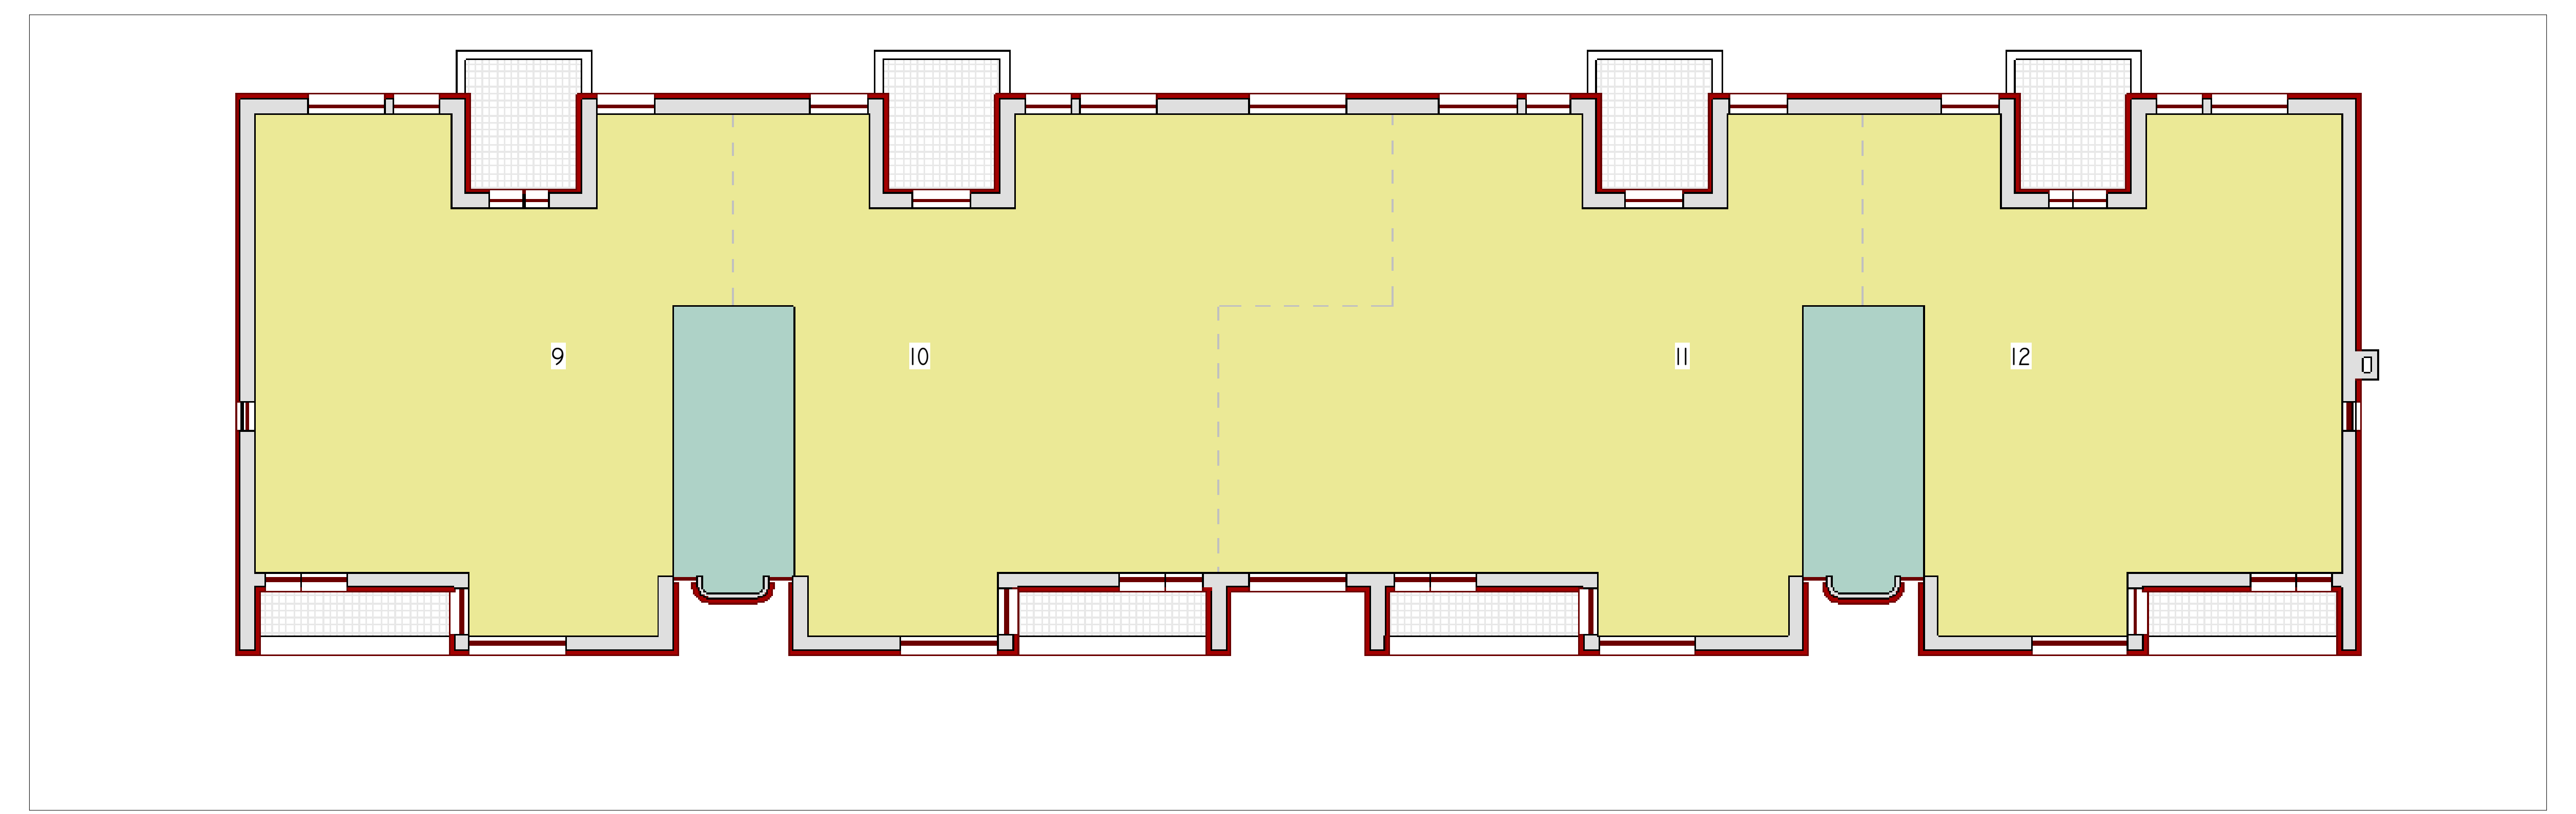

Liv 3
1 : 100

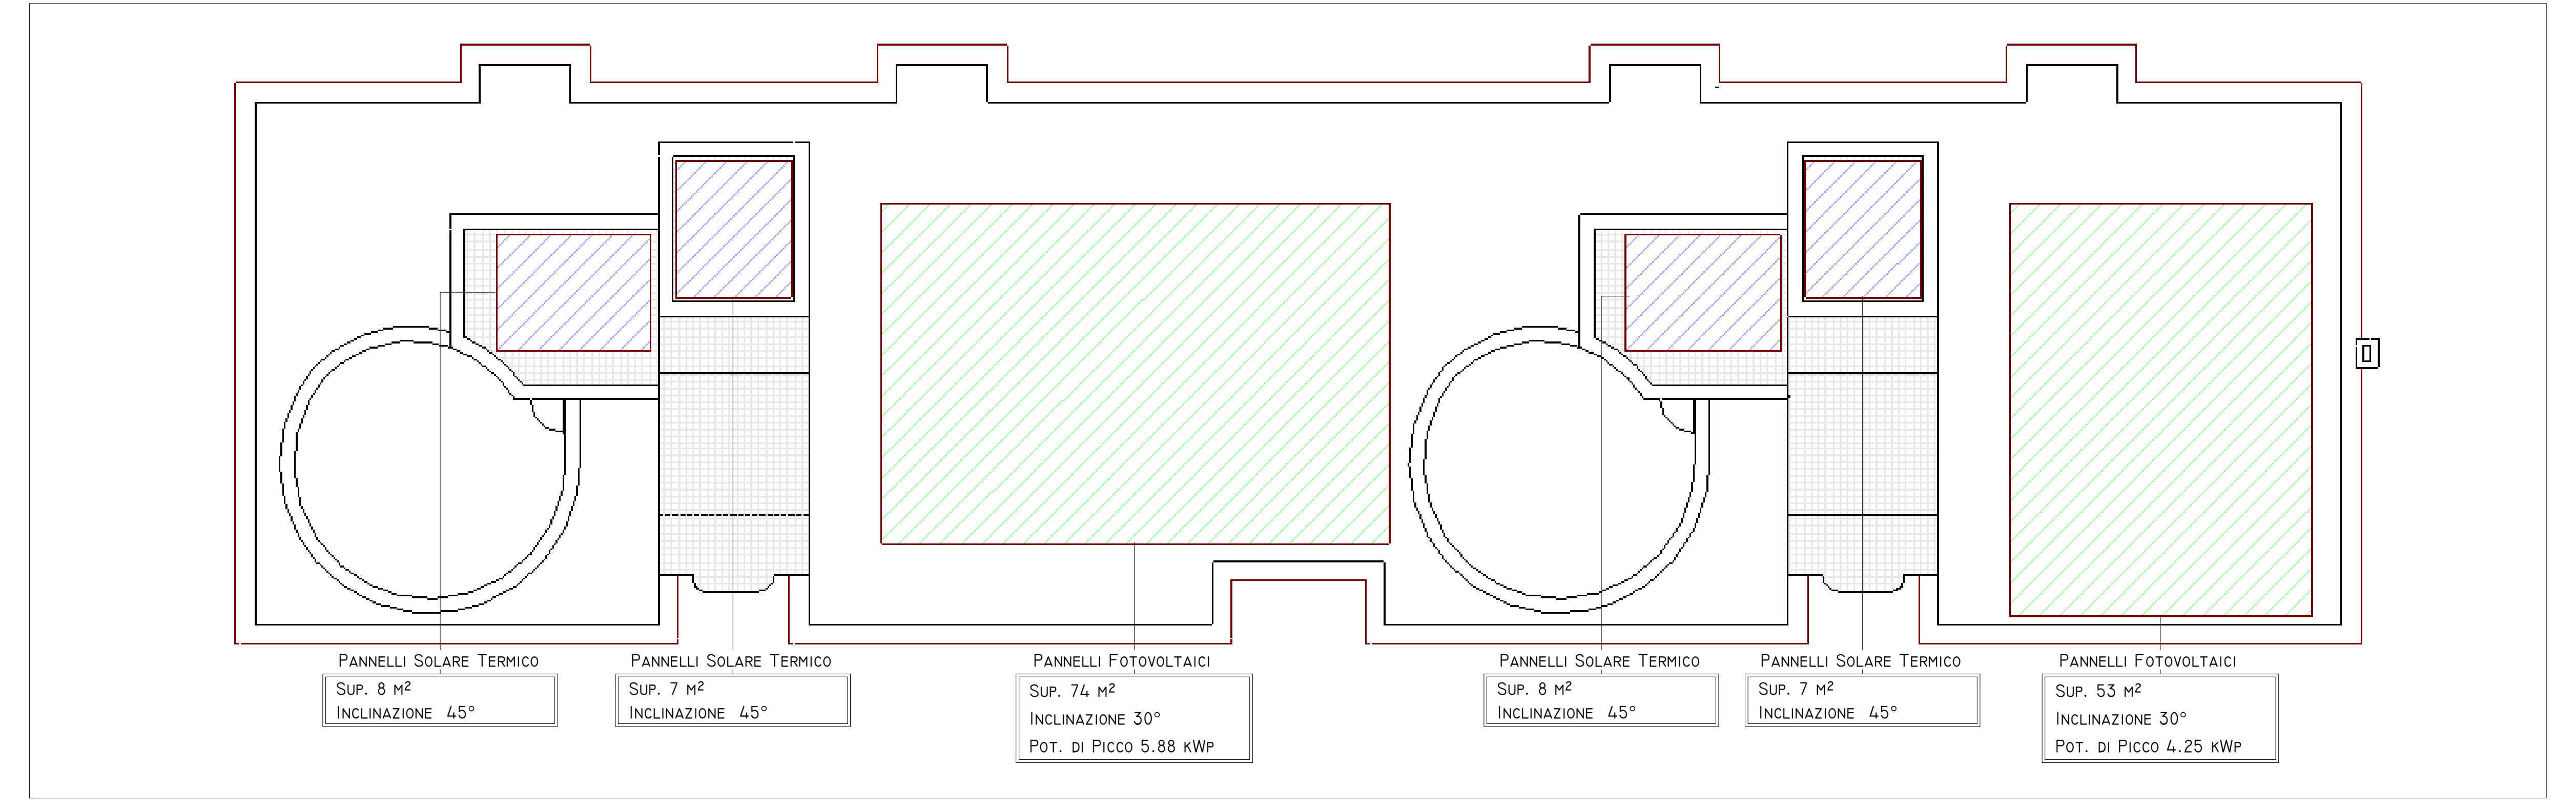

Pannelli Solare Termico
Sup. 8 m²
Inclinazione 45°
Pannelli Solare Termico
Sup. 7 m²
Inclinazione 45°
Pannelli Fotovoltaici
Sup. 74 m²
Inclinazione 30°
Pot. di Picco 5.88 kWp
Pannelli Solare Termico
Sup. 8 m²
Inclinazione 45°
Pannelli Solare Termico
Sup. 7 m²
Inclinazione 45°
Pannelli Fotovoltaici
Sup. 53 m²
Inclinazione 30°
Pot. di Picco 4.25 kWp

Copertura
1 : 100

SCHEMA DISTRIBUTIVO

| | |
|---|---|
| collegamenti verticali | 🟩 |
| unita' immobiliari | 🟨 |

INDIVIDUAZIONE INTERVENTI

| | | | |
|---|---|---|---|
| Cappotto sismico e termico | 🟦 | Cappotto termico | 🟥 |
| Sostituzione infissi e persiane ove presenti | ▭ | Coibentazione e rifacimento strati di copertura | ▨ |