committente

ATER PROVINCIA DI ROMA
Via Giuseppe De Notaris, 5
00178 - Roma

EFFICIENTAMENTO ENERGETICO E MIGLIORAMENTO SISMICO DEL PATRIMONIO DELL'ATER PROVINCIA DI ROMA

Ai sensi dell'Art. 183 comma 15 D.LGS 50/16

PROGETTO DI FATTIBILITA' TECNICA ED ECONOMICA

R.T.I. Costituendo

Mandataria

FREE Energy Saving

FREE Energy Saving s.r.l.
via Liberia, 30 - 04100 Latina

Mandanti

Rogedil Servizi s.r.l.
Via Isola Sacra, 48 - 00121 FIUMICINO
Tel. 06 65210044 Fax 06 65209770
e-mail: info@rogedilservizi.it

LUXMASTER+

LUXMASTER Plus s.r.l.
Piazza Della Repubblica, 24 - 20124 Milano

responsabile di progetto
Ing. Giorgio Saraceno

responsabile coordinamento progetto
Arch. Maurizio Romano

progetto architettonico
Arch. Francesco Maria Azzapardi

LUXMASTER Engineering s.r.l.
Arch. Pietro Domenico Bertucci

progetto strutturale
Ing. Marcello Cuomo

progetto impiantistico
Arch. Francesco Maria Azzapardi

Comune di Nettuno

Tipo N74 - Progetto - Piante

fase	codice	commessa	stralcio	sottostralcio	tipo	id	sub	aggiorn.	revisione
20	005	411	ATER	PRR	NET	F	020	0	A	D

formato: A1 | scala: 1 : 100

data	rev.	disegno	verificato	approvato	formato
set 2020	0	architettura	Pias	Azzapardi	Saraceno	-

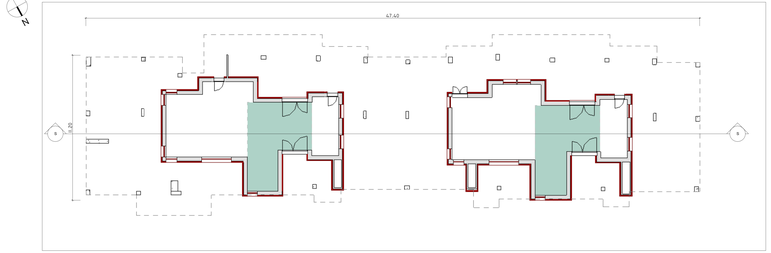

Liv 0
1 : 100

Liv Tipo (1-2-3)
1 : 100

N.B. LA DISPOSIZIONE DEI PANNELLI FOTOVOLTAICI E DEI PANNELLI SOLARI È RIPETITA ALL'EDIFICIO SITO A NETTUNO IN VIA LUCANIA 2, SCALA AB

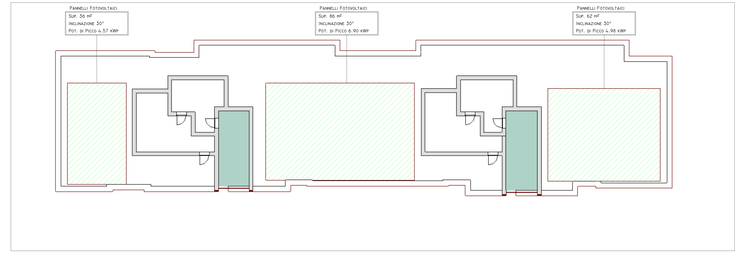

Copertura
1 : 100

SCHEMA DISTRIBUTIVO
- COLLEGAMENTI VERTICALI
- UNITA' IMMOBILIARI

INDIVIDUAZIONE INTERVENTI
- CAPPOTTO SISMICO E TERMICO
- SOSTITUZIONE INFISSI E PERSIANE OVE PRESENTI
- CAPPOTTO TERMICO
- COIBENTAZIONE E RIFACIMENTO STRATI DI COPERTURA