committente

ATER PROVINCIA DI ROMA

Via Longoni Tor di Nona, 1
00186 - Roma

EFFICIENTAMENTO ENERGETICO E MIGLIORAMENTO SISMICO DEL PATRIMONIO DELL'ATER PROVINCIA DI ROMA

Ai sensi dell'Art. 183 comma 15 D.LGS 50/16

PROGETTO DI FATTIBILITA' TECNICA ED ECONOMICA

R.T.I. Costituendo

Mandataria

FREE Energy Saving

FREE Energy Saving s.r.l.
via Ulpiana, 20 - 04100 Latina

Mandanti

Rogedil Servizi s.r.l.
Via Enzo Ferrari, 69 - 62012 Civitanova Marche (MC)
Tel. 39 0733 8949 Fax 39 0733 811772
email: servizi@rogedil.com

LUXMASTER+

LUXMASTER Plus s.r.l.
Piazza Della Repubblica, 24 - 20124 Milano

responsabile di progetto
Ing. Giorgio Saraceno

responsabile coordinamento progetto
Arch. Maurizio Rumiano

progetto architettonico
Arch. Francesco Maria Azzopardi

LUXMASTER Engineering s.r.l.
Arch. Pietro Domenico Bertucci

progetto strutturale
Ing. Marcello Cuzzini

progetto impiantistico
Arch. Francesco Maria Azzopardi

Comune di Nettuno

Tipo NTE - Rilievo - Piante

anno	cod. com.	sezione	codice	committente	codice	P	N.	opera	varianti
20	005	411	ATER	PRR	NET	F	026	0	A	0

formato: A0 — scala: 1 : 100

data	rev	disegno	codice	controllato	approvato
set-2020	0	architettura	Plas	Azzopardi	Saraceno

LIV 0
1 : 100

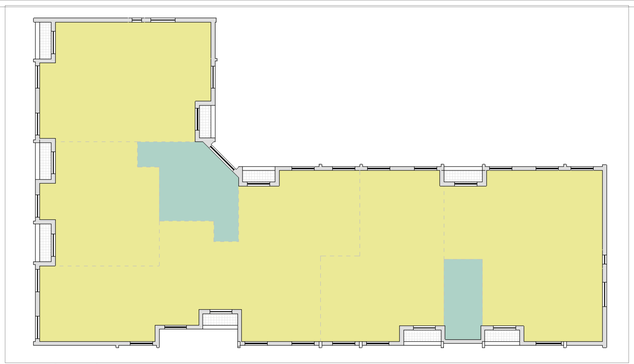

LIV TIPO (1-2-3-4)
1 : 100

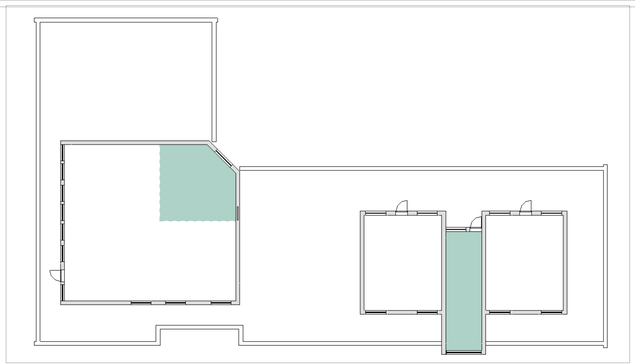

LIV 5
1 : 100

SCHEMA DISTRIBUTIVO
COLLEGAMENTI VERTICALI
UNITA' IMMOBILIARI