committente

ATER Provincia di Roma

Via Appennino 113 A/Bis
00179 - Roma

EFFICIENTAMENTO ENERGETICO E MIGLIORAMENTO SISMICO DEL PATRIMONIO DELL'ATER PROVINCIA DI ROMA

Ai sensi dell'Art. 183 comma 15 D.LGS 50/16

PROGETTO DI FATTIBILITA' TECNICA ED ECONOMICA

R.T.I. Costituendo

Mandataria

FREE Energy Saving

FREE Energy Saving S.r.l.
Via Liberia, 28 - 00138 Roma

Mandanti

Rogosfil Servizi s.r.l.
Via Di Vigna Jacobini, 32 - 00132 ROMA
Tel. 06 2020 8888 - Fax 06 2020 8889
email: info@rogosfilservizi.it

LUXMASTER+

LUXMASTER Plus s.r.l.
Piazza Della Repubblica, 24 - 20124 Milano

responsabile di progetto
Ing. Giorgio Saracco

responsabile coordinamento progetto
Arch. Maurizio Annesi

progetto architettonico
Arch. Francesco Paris Assaporti

LUXMASTER Engineering s.r.l.
Arch. Paolo Domenico Bertucci

progetto strutturale
Ing Pierdo Cuomo

progetto impiantistico
Arch. Francesco Paris Assaporti

Comune di Nettuno

Tipo N79 - Rilievo - Piante

cit	LOCALITÀ	ISOLATO	EDIFICIO	CATEGORIA	SUBB	N	LIV	ANNO	SCENA
20	005	411	ATER	PRA	NET	F	038	0	A	O

Rilievo — Scala: 1 : 100

rev.	n	modifica	redatto	verificato	validato	data
rev.2020	0	architettonico	Mas	Assaporti	Saracco	----

SCHEMA DISTRIBUTIVO

COLLEGAMENTI VERTICALI

UNITA' IMMOBILIARI

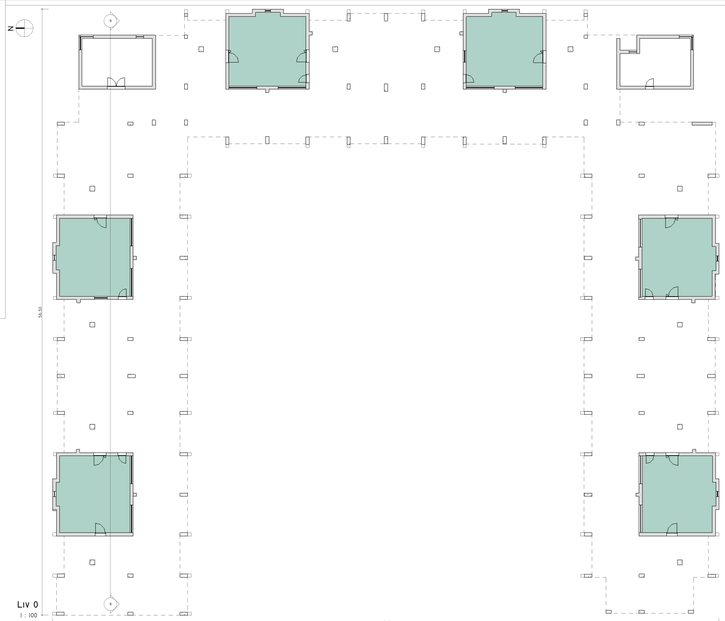

Liv 0
1 : 100

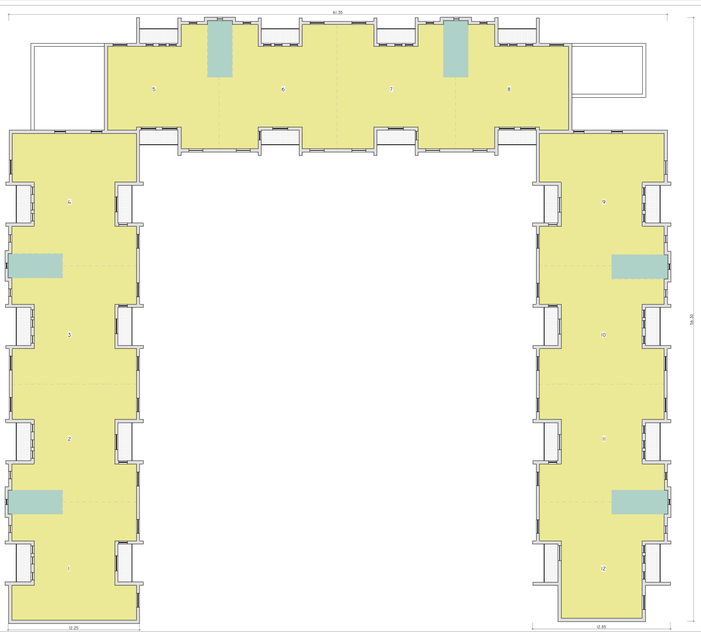

Liv Tipo (1-2-3)
1 : 100

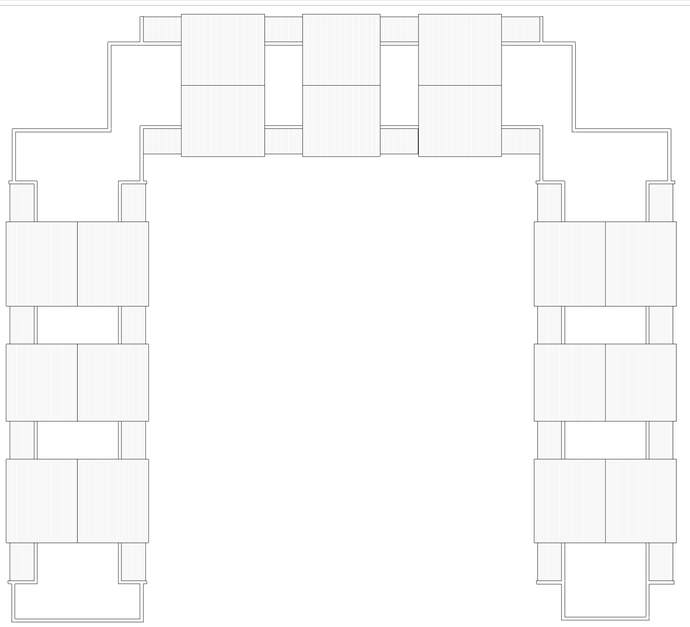

Liv 5
1 : 100