committente

ATER Provincia di Roma

EFFICIENTAMENTO ENERGETICO E MIGLIORAMENTO SISMICO DEL PATRIMONIO DELL'ATER PROVINCIA DI ROMA

Ai sensi dell'Art. 183 comma 15 D.LGS 50/16

PROGETTO DI FATTIBILITA' TECNICA ED ECONOMICA

R.T.I. Costituendo

Mandataria

FREE Energy Saving

FREE Energy Saving s.r.l.
via Alessia, 20 - 04100 Latina

responsabile di progetto
Ing. Giorgio Granozio

responsabile coordinamento progetto
Arch. Maurizio Tarantini

progetto architettonico
Arch. Francesco Maria Azzopardi

Mandanti

Rogedil Servizi s.r.l.
Via G. Fiuggi, 46 - 00141 ROMA
tel. 06 8603 8603 - fax 06 8603 8604
email: rogedil@rogedil.com

LUXMASTER+

LUXMASTER Plus s.r.l.
Piazza Della Repubblica, 24 - 20124 Milano

LUXMASTER Engineering s.r.l.
Arch. Pietro Domenico Bertucci

progetto strutturale
Ing. Michele Castro

progetto impiantistico
Arch. Francesco Maria Azzopardi

Comune di Nettuno

Tipo NTP - Progetto - Punto

cat.	LOCALITÀ	CENTRO	OGGETTO	SUBB.	N.	L.	sez.	edificio	scala
20	055	411	ATER	PRA	NET	F	040	D	A	D

file	n.	modifiche	data	modifiche	data
set 2020	0	architettonico	mag	Tav.	Azzopardi	dicembre	Tarantini	mar	2021

Elaborato: Tav. 1 — Scala: 1 : 100

SCHEMA DISTRIBUTIVO

COLLEGAMENTI VERTICALI

UNITA' IMMOBILIARI

INDIVIDUAZIONE INTERVENTI

CAPPOTTO SISMICO E TERMICO

CAPPOTTO TERMICO

SOSTITUZIONE INFISSI E PERSIANE OVE PRESENTI

COIBENTAZIONE E RIFACIMENTO STRATI DI COPERTURA

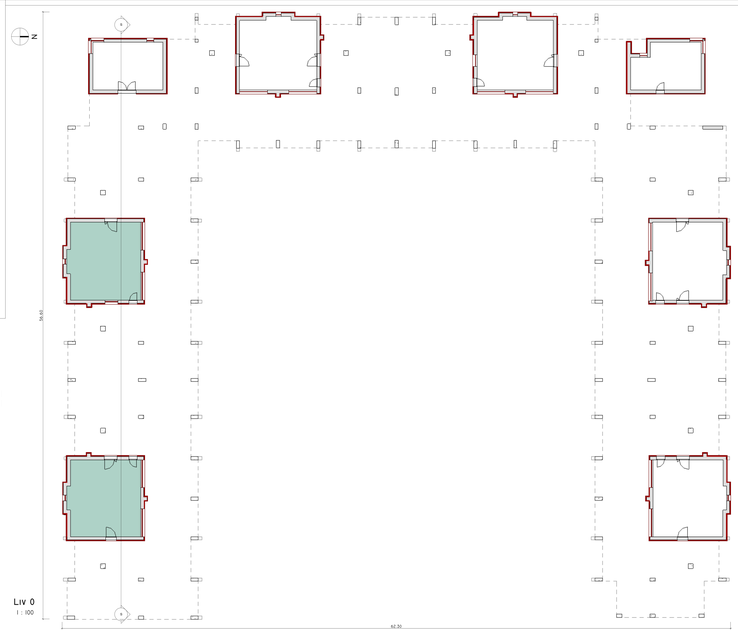

Liv 0
1 : 100

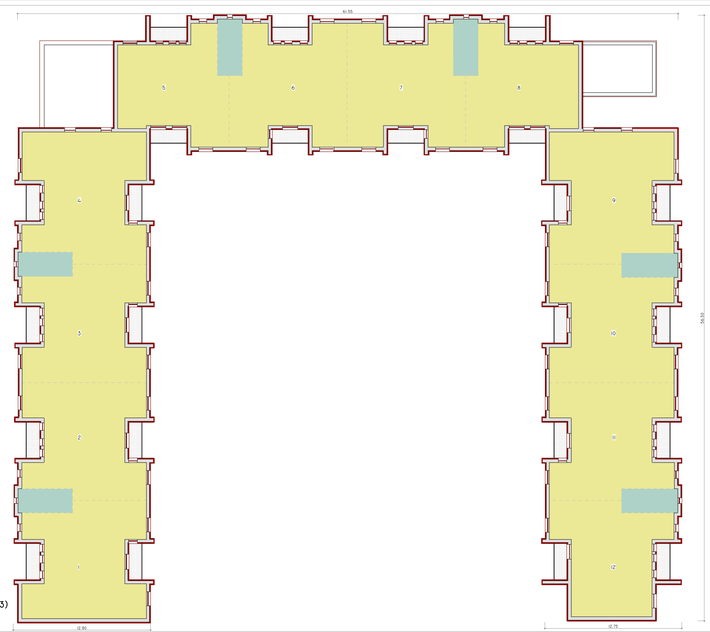

Liv Tipo (1-2-3)
1 : 100

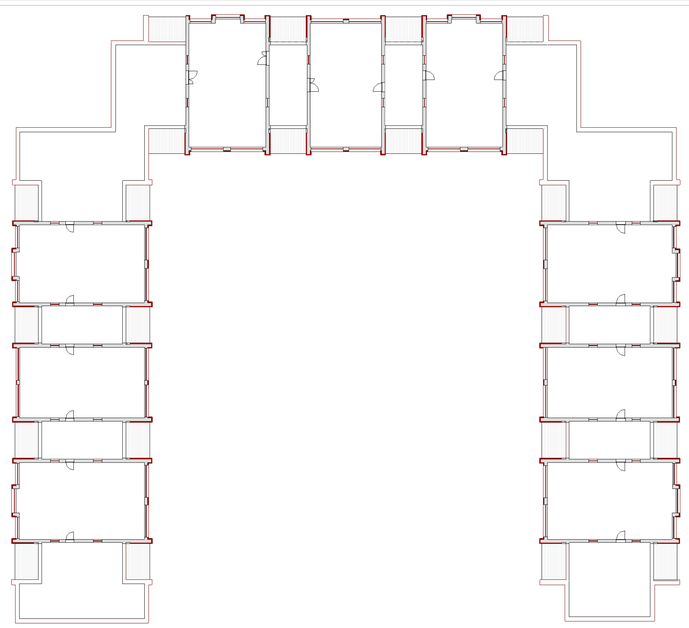

Liv 4
1 : 100