

PROGETTO DI FATTIBILITA' TECNICA ED ECONOMICA

R.T.I. Costituendo

Mandataria

FREE
Energy Saving
FREE Energy Saving s.r.l.
via Ufferte, 20 - 04100 Latina

Mandati

Rogedil Servizi s.r.l.
Via Ada Negri, 66 - 00137 ROMA
tel. 06.8202248 fax 06.8202772
email: servizi@rogedil.com

LUXMASTER+
LUXMASTER Plus s.r.l.
Piazza Della Repubblica, 24 - 20124 Milano

responsabile di progetto
Ing. Giorgio Saraceno

responsabile coordinamento progetto
Arch. Maurizio Romano

progetto architettonico
Arch. Francesco Maria Azzopardi

LUXMASTER Engineering s.r.l.
Arch. Pietro Domenico Bertucci

progetto strutturale
Ing. Mariella Cosimi

progetto impiantistico
Arch. Francesco Maria Azzopardi



Comune di Nettuno

Tipo NT12 - Progetto - Prospetti e sezioni

anno	n. prog. anno	codice cliente	categoria	esecutore	localita	file	n.	rev.	capitolio	spoglio
20	005	411	ATER	PRR	NET	F	053	0	A	D

data	rev.	disegno	redatto	coordinato	approvato	codice
set-2020	0	architettura	Pias	Azzopardi	Saraceno	-


OVEST

1 : 100



SUD

1 : 100

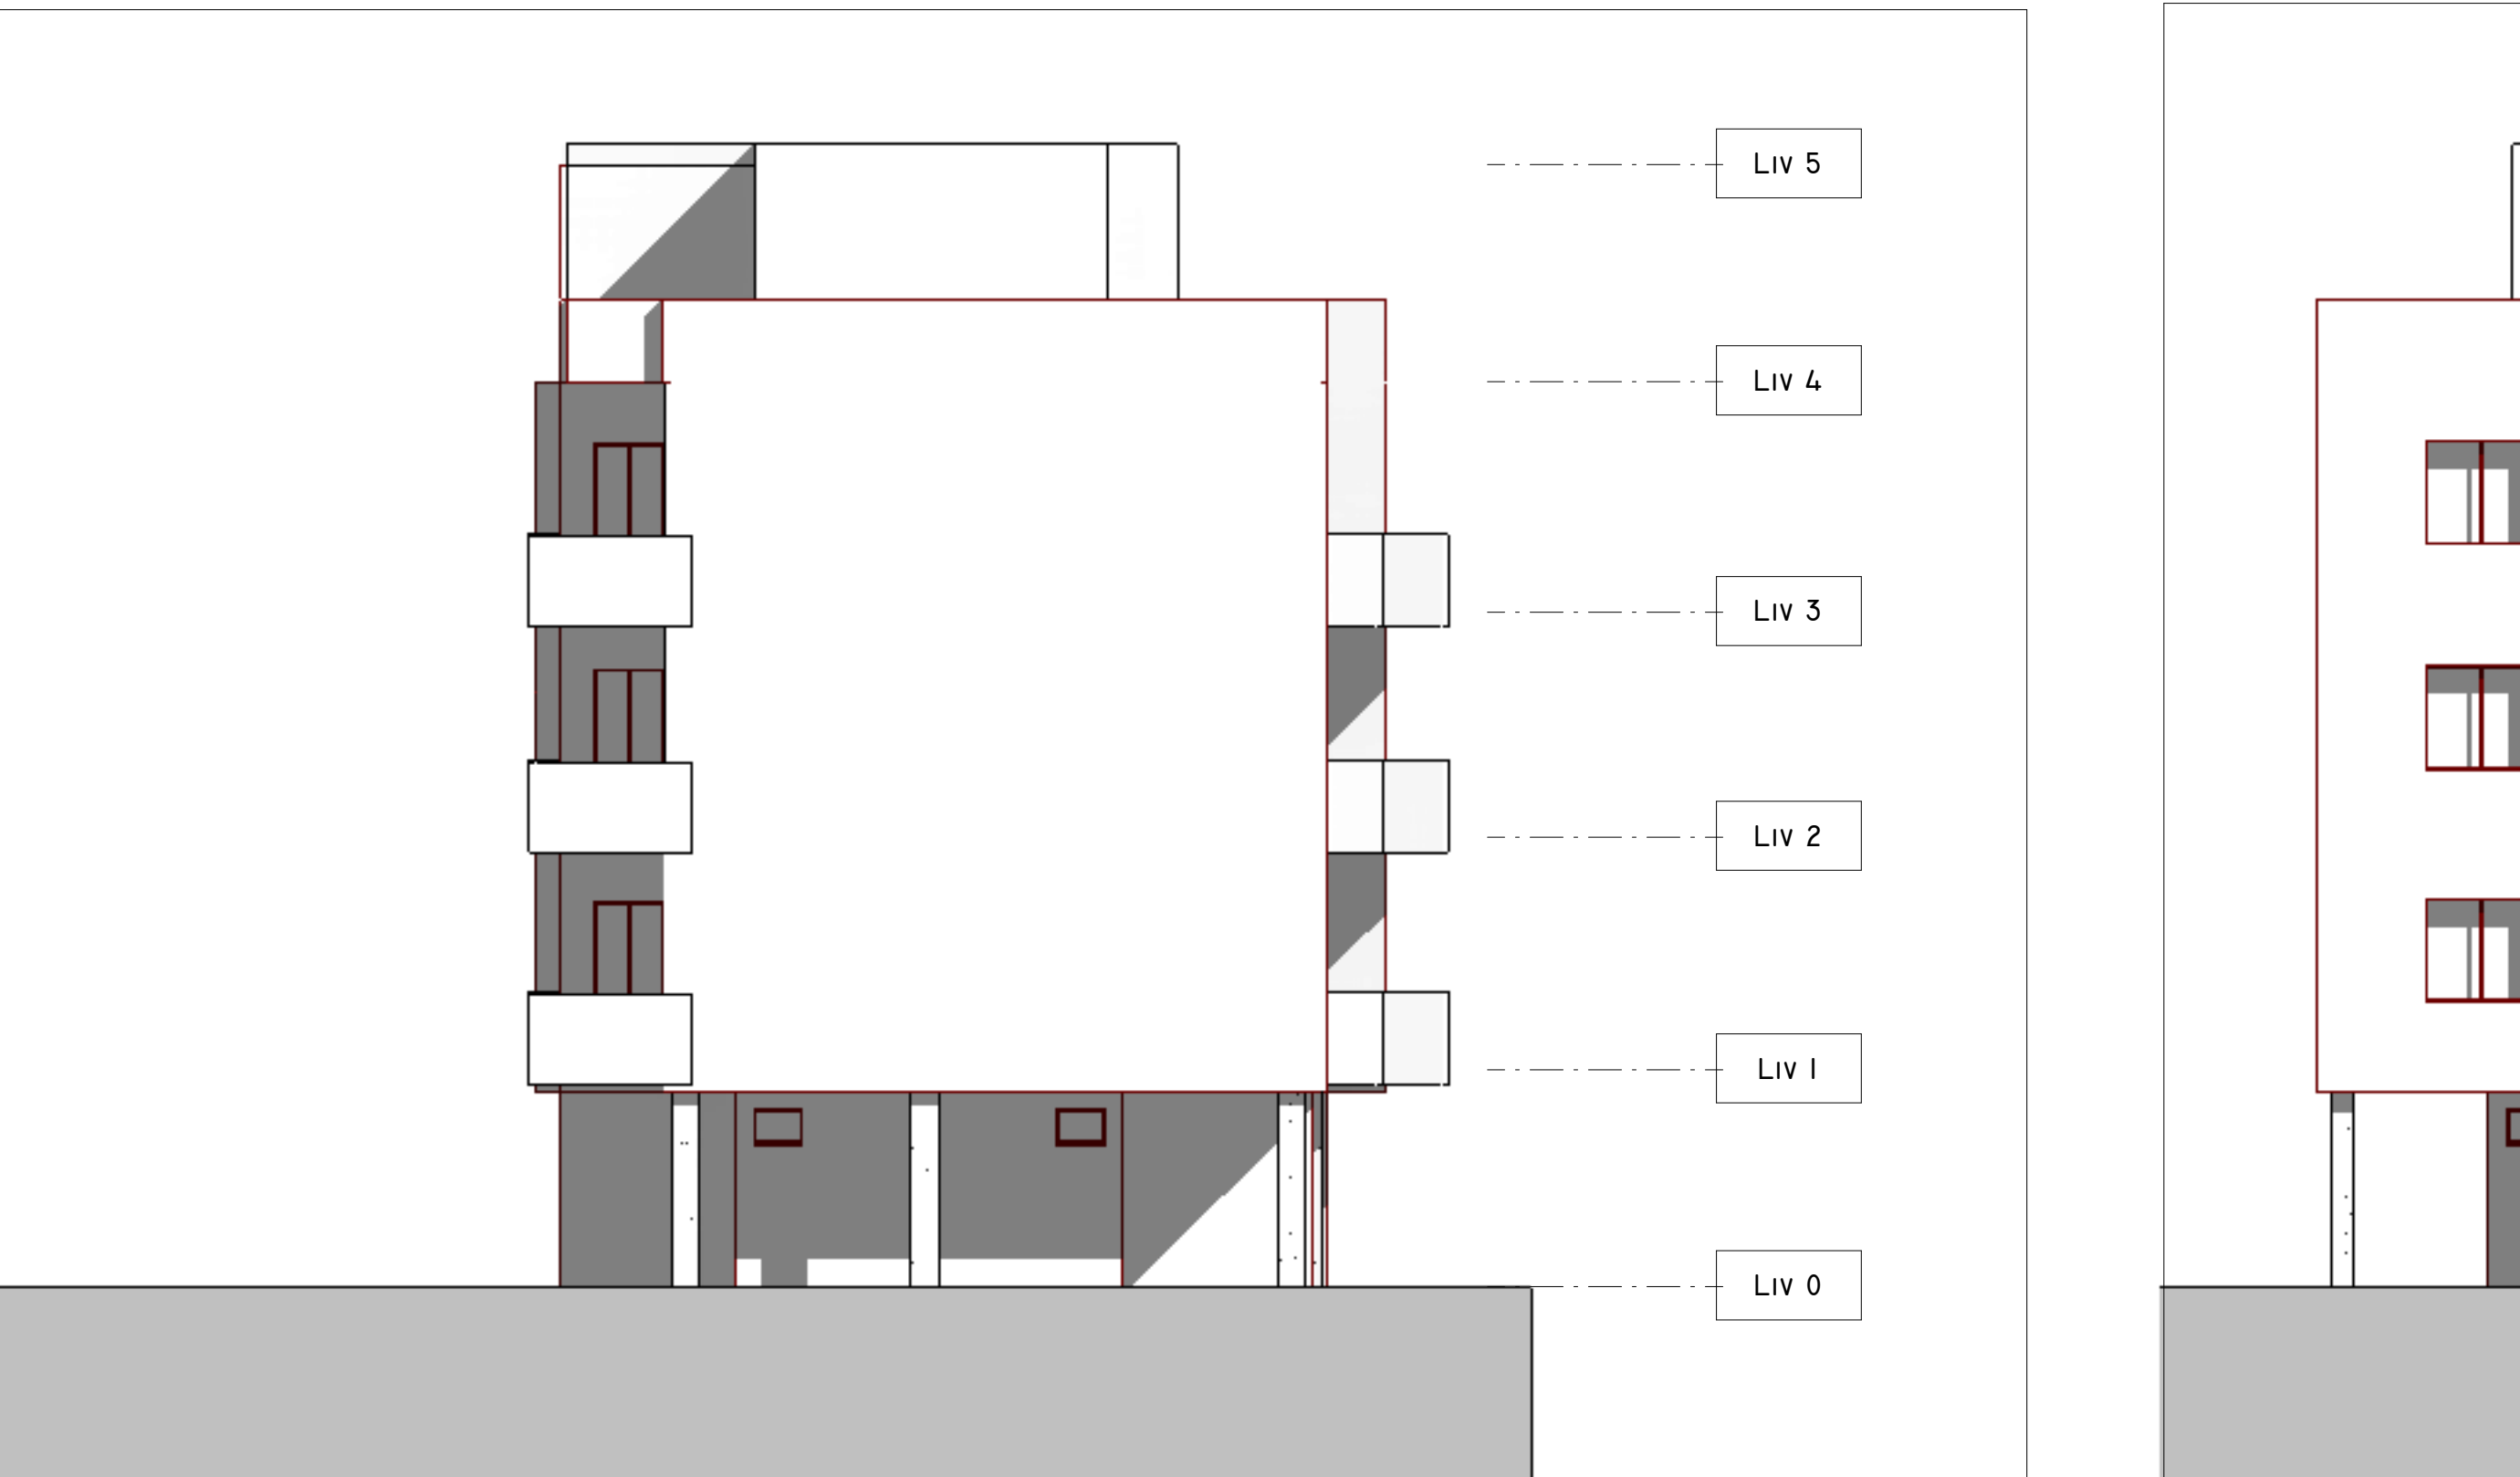


EST

1 : 100




NORD

1 : 100

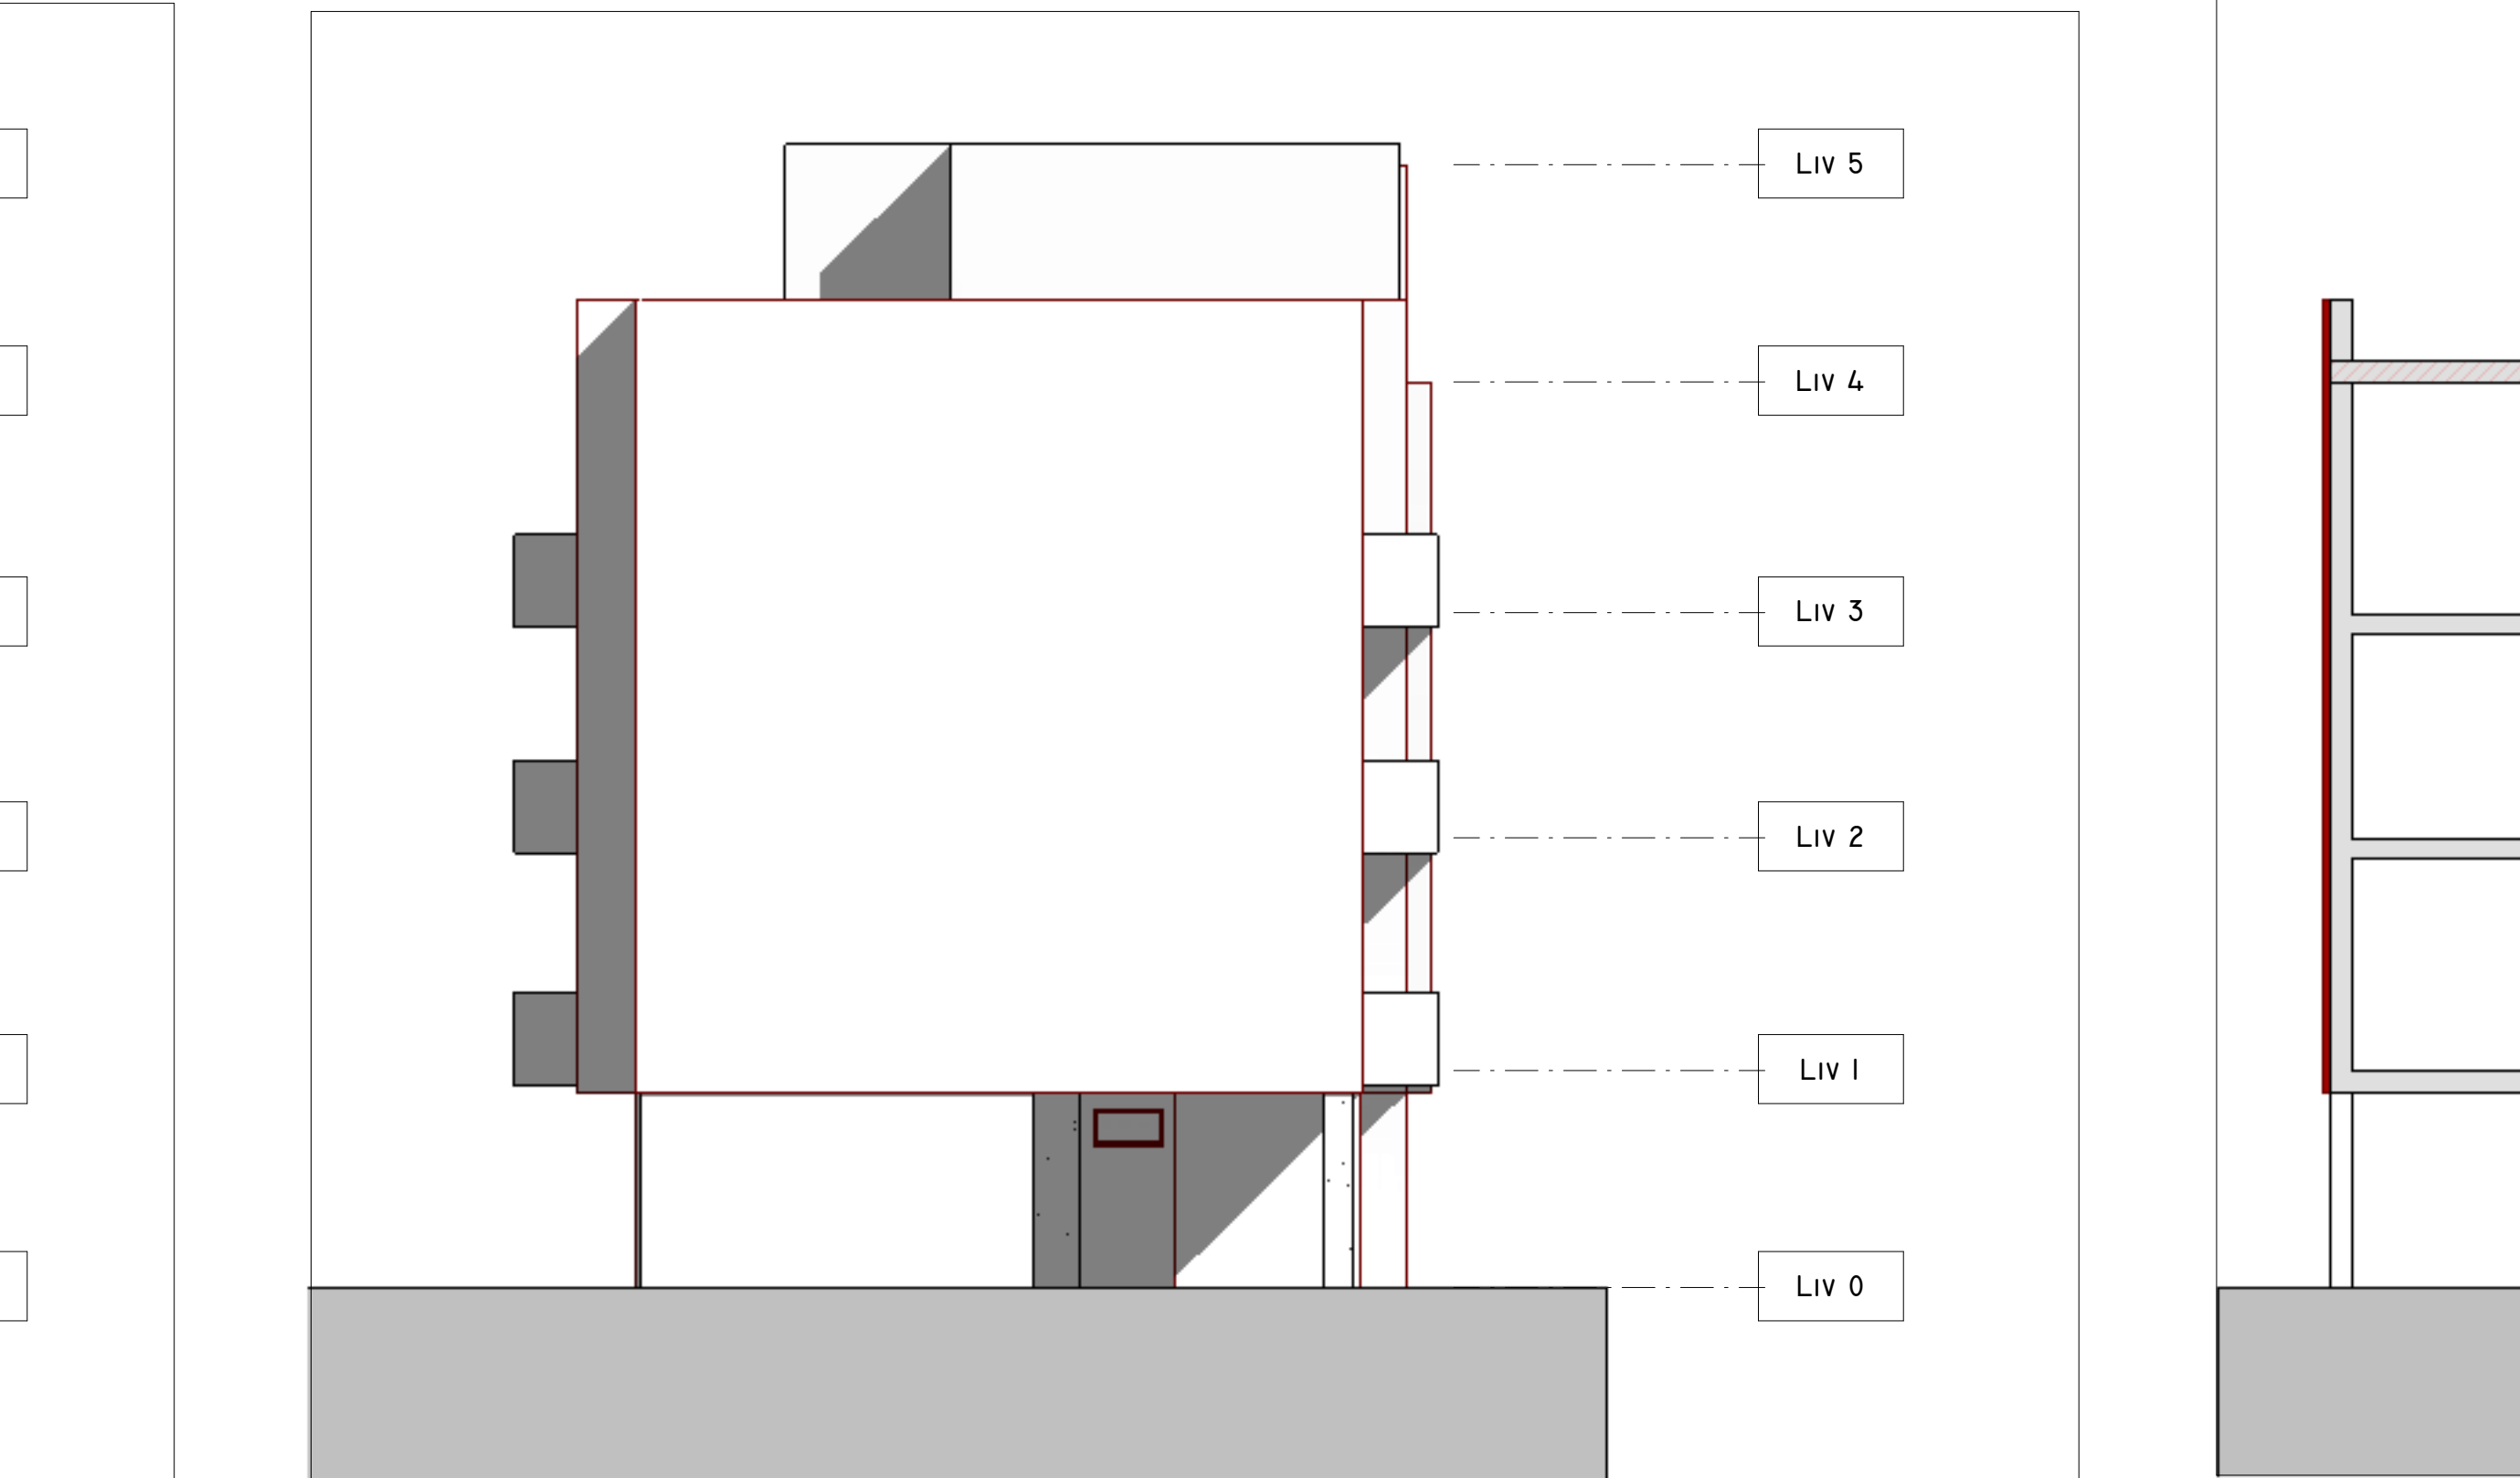

SEZIONE

1 : 100

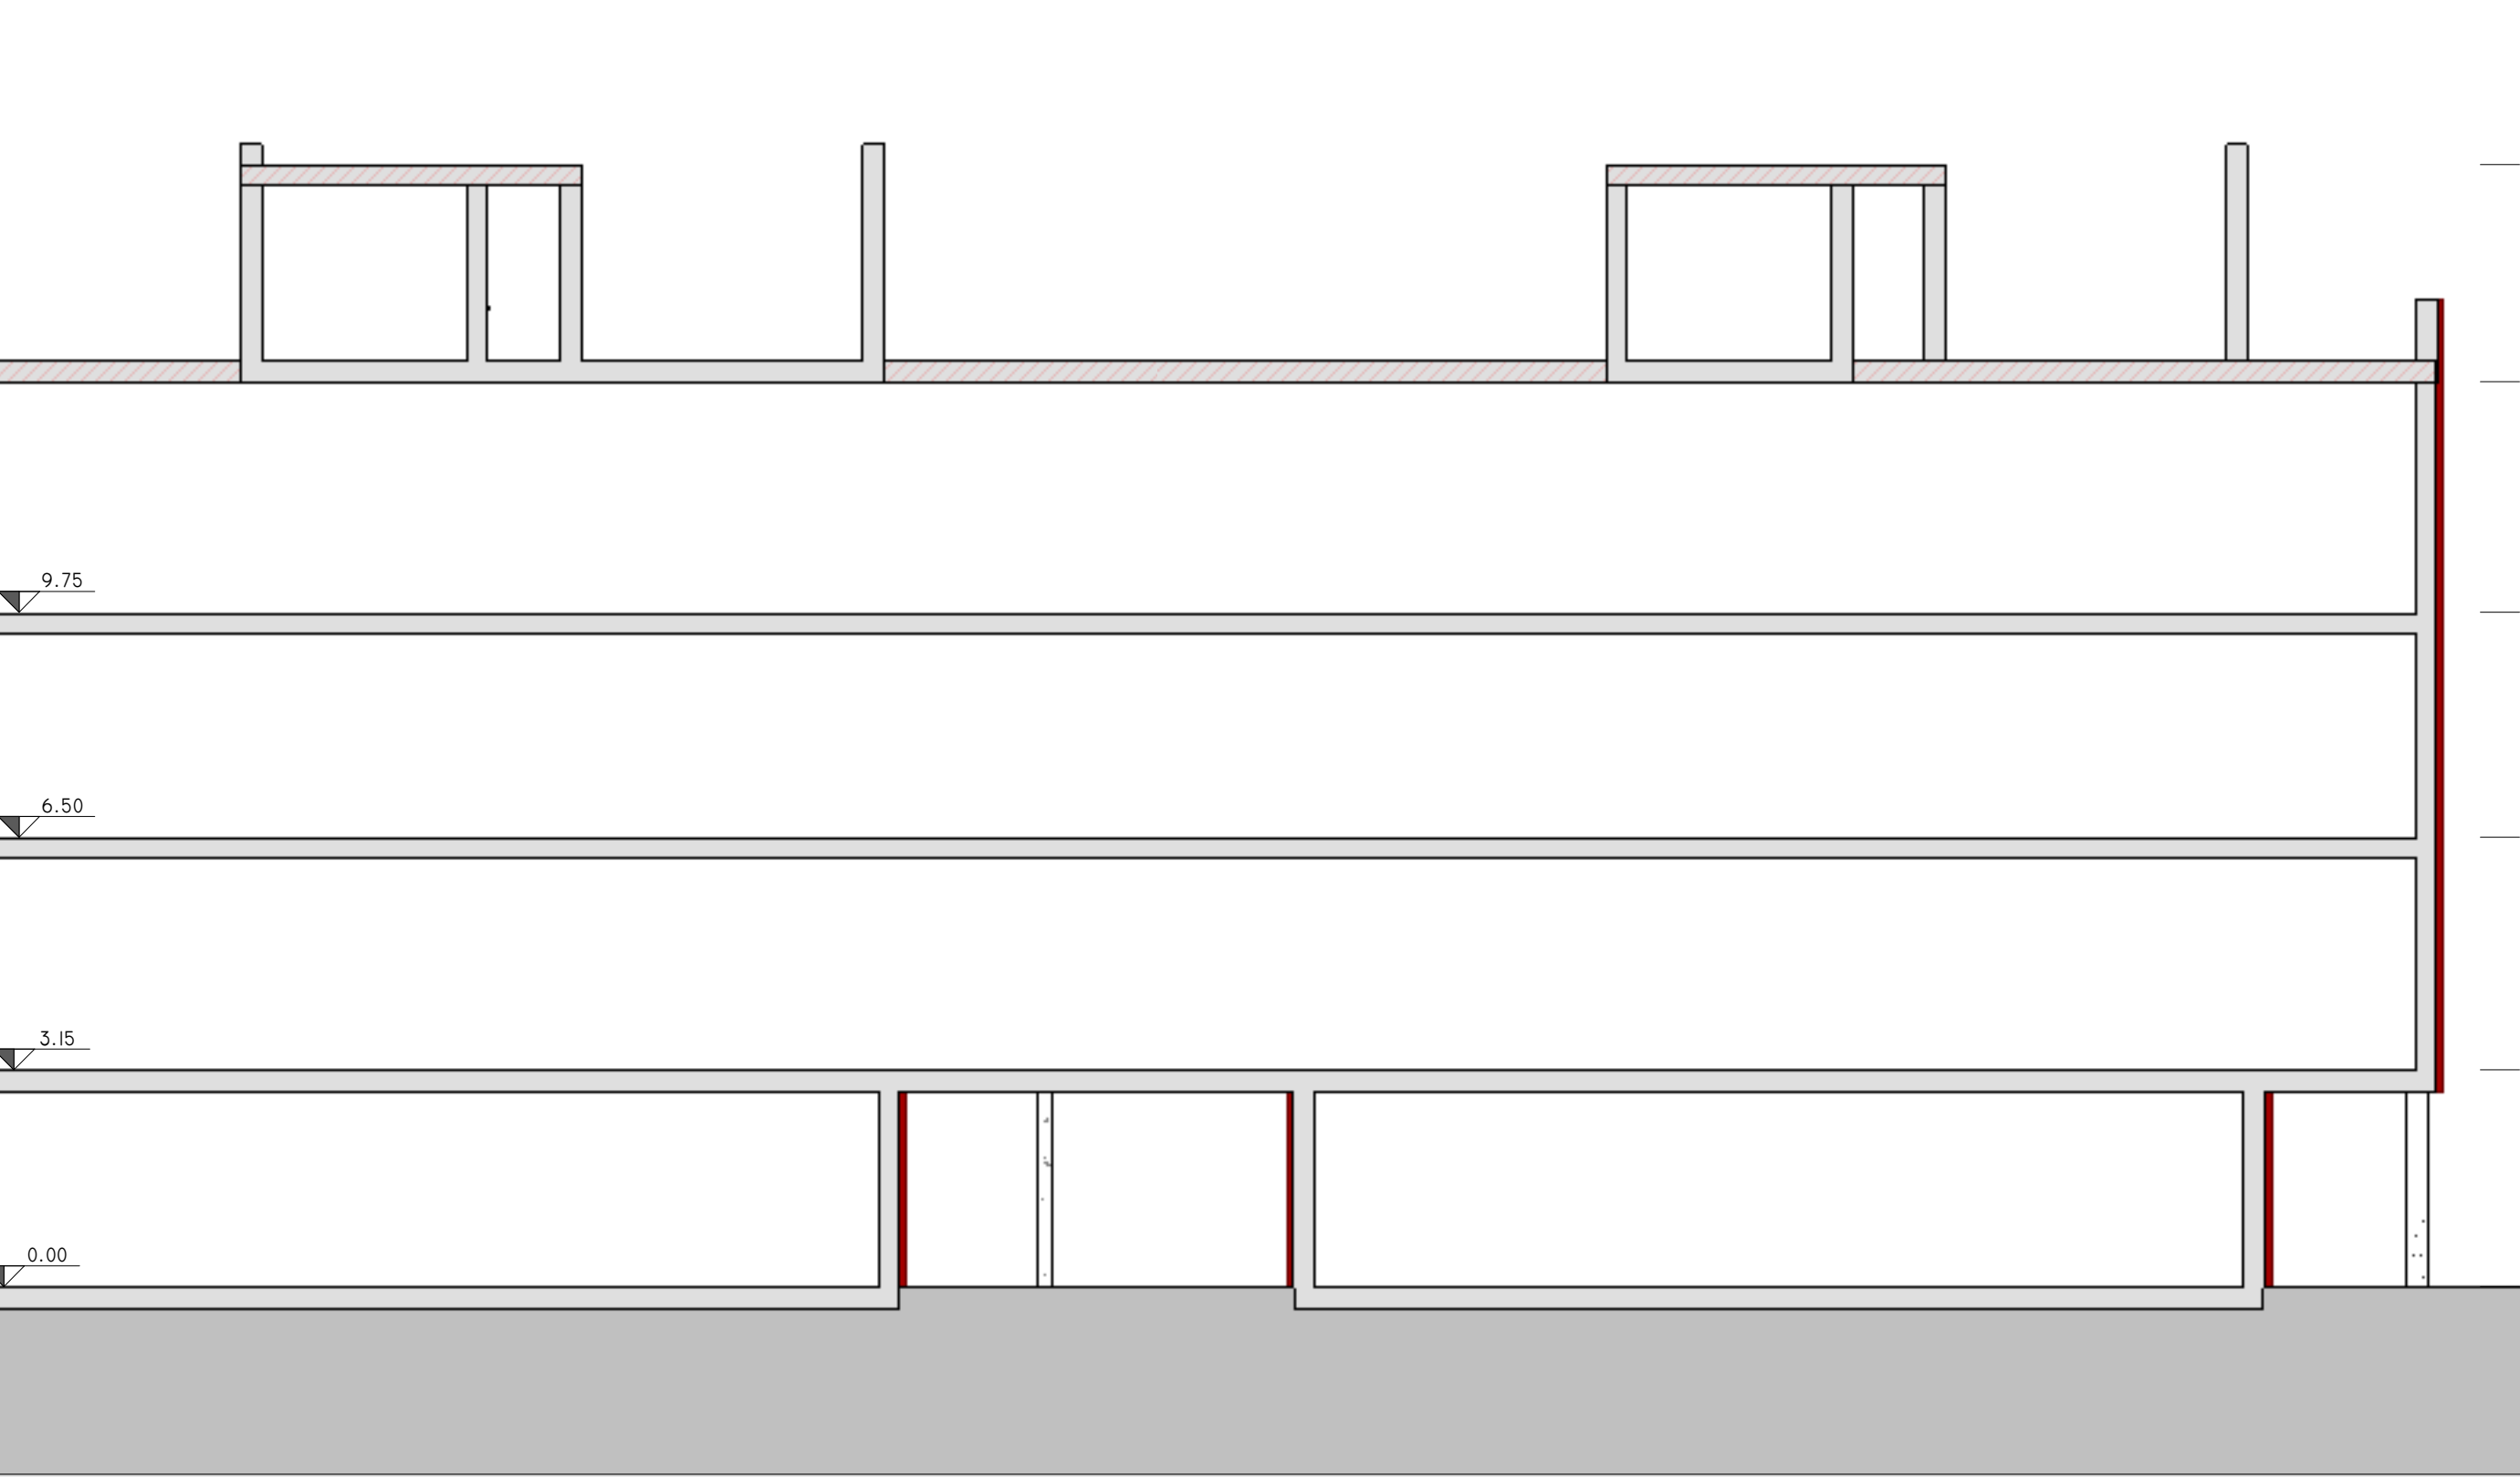

INDIVIDUAZIONE INTERVENTI

CAPPOTTO SISMICO E TERMICO

SOSTITUZIONE INFISSI E
PERSIANE OVE PRESENTI

CAPPOTTO TERMICO

COIBENTAZIONE E RIFACIMENTO
STRATI DI COPERTURA

1 : 100