COMMITTENTE

ATER
AZIENDA TERRITORIALE DELL'EDILIZIA RESIDENZIALE

Via Longoni Tor di Nona, 1
00186 - Roma

EFFICIENTAMENTO ENERGETICO E MIGLIORAMENTO SISMICO DEL PATRIMONIO DELL' ATER PROVINCIA DI ROMA

Ai sensi dell'Art. 183 comma 15 D.LGS 50/16

PROGETTO DI FATTIBILITA' TECNICA ED ECONOMICA

R.T.I. Costituendo

Mandataria

FREE Energy Saving

FREE Energy Saving s.r.l.
via Libonia, 20 - 04100 Latina

Mandanti

Rogedil Servizi s.r.l.
Via dei Mugni, 46 - 00172 Roma
tel. 06/2426171 - fax 06/2426172
email: servizi@rogedil.com

LUXMASTER+

LUXMASTER Plus s.r.l.
Piazza Della Repubblica, 24 - 20124 Milano

responsabile di progetto
Ing. Giorgio Saraceno

responsabile coordinamento progetto
Arch. Maurizio Romano

progetto architettonico
Arch. Francesco Maria Azzoparді

LUXMASTER Engineering s.r.l.
Arch. Pietro Domenico Bottazzi

progetto strutturale
Ing. Marcello Cosmi

progetto impiantistico
Arch. Francesco Maria Azzoparді

Comune di Palestrina

Tipo PT1 - Rilievo - Piante

anno	n.prog.anno	cod.intervento	categoria	edificio/gruppo	livello	fase	n.	rev.	capitolo	sigla/app.
20	005	411	ATER	PRR	PAL	F	006	0	A	D

formato: - scala: 1:100

fase	rev.	disciplina	redatto	controllato	approvato	codice
ver.2020	0	architettura	Piaia	Romano	Saraceno	-

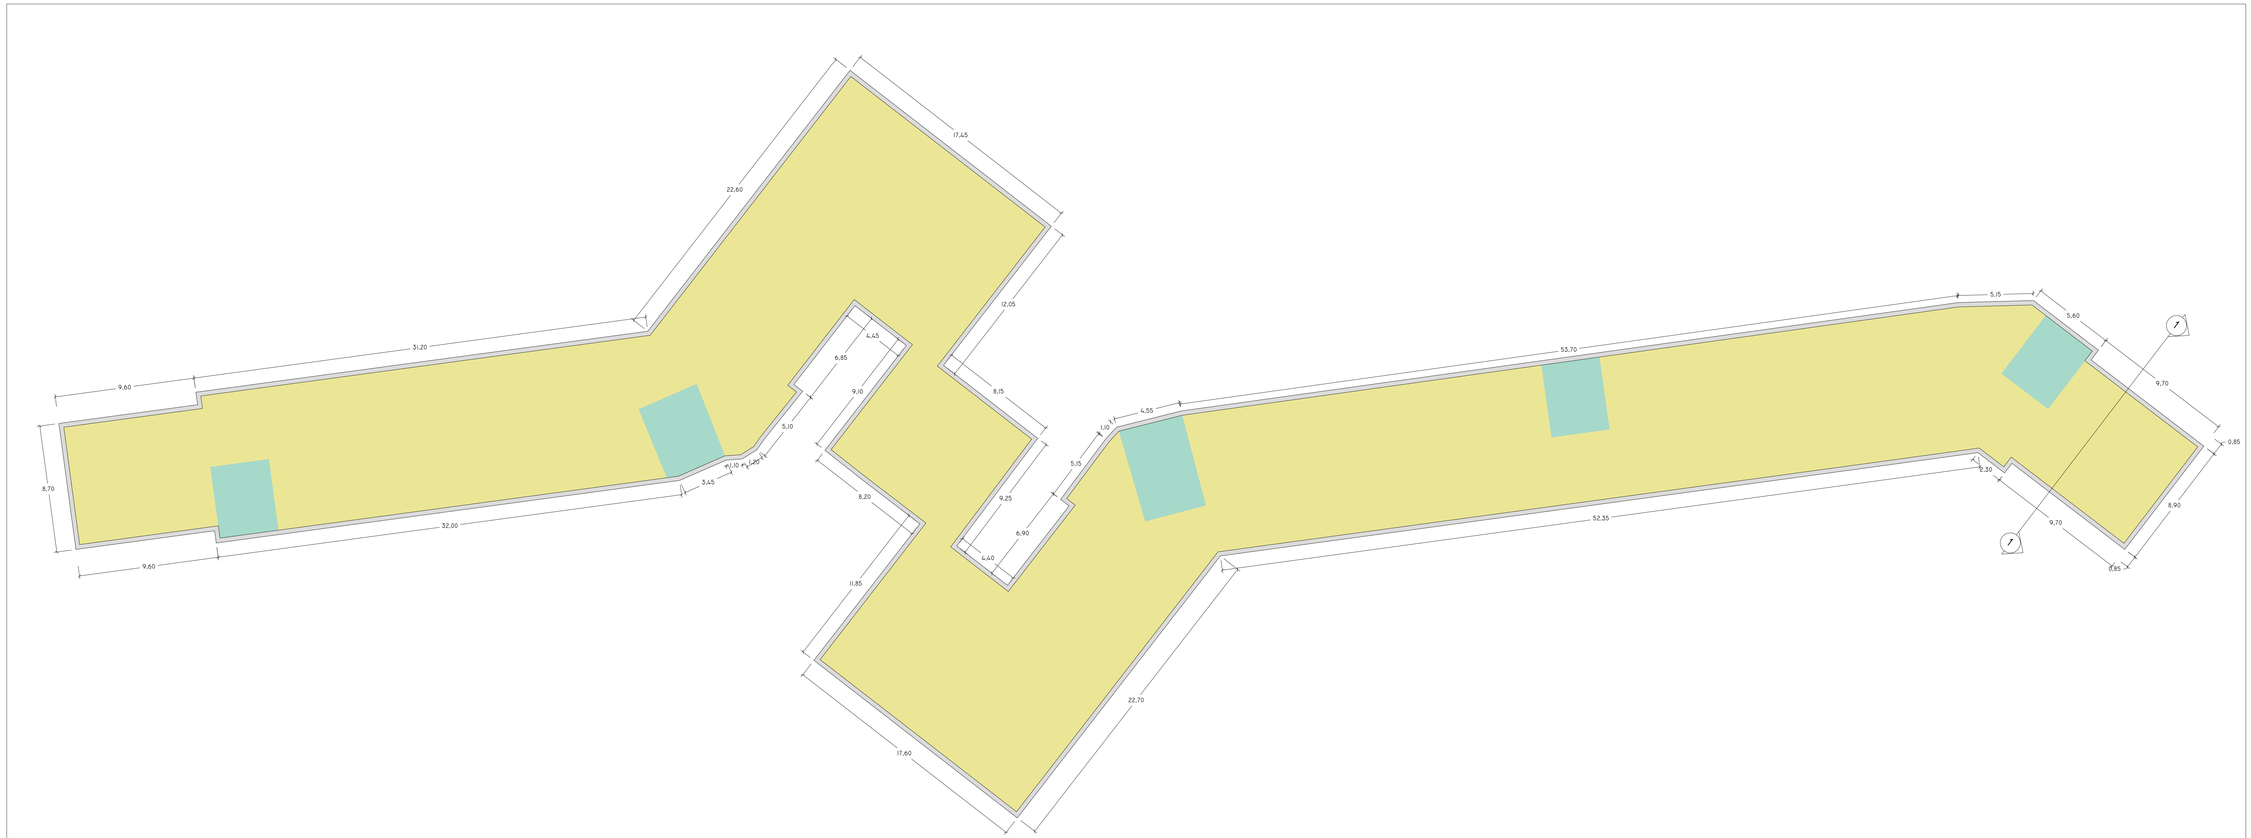

LIV 0

1 : 100

SCHEMA DISTRIBUTIVO

COLLEGAMENTI VERTICALI

UNITA' IMMOBILIARI