committente

ATER
Azienda Territoriale per l'Edilizia Residenziale della Provincia di Roma

EFFICIENTAMENTO ENERGETICO E MIGLIORAMENTO SISMICO DEL PATRIMONIO DELL'ATER
PROVINCIA DI ROMA

Ai sensi dell'Art. 183 comma 15 D.Lgs 50/16

PROGETTO DI FATTIBILITA' TECNICA ED ECONOMICA

R.T.I. Costituenda
Mandataria

FREE energy saving
FREE Energy Saving S.r.l.
via Udine, 36 - 33100 Udine

responsabile di progetto
Ing. Giorgio Sonaglia

responsabile coordinamento progetto
Arch. Pierluigi Paolilli

Mandanti

Rogadili Servizi s.r.l.
via Tiburtina Valeria, km 31,400
00131 Roma (RM)

progetto architettonico
Arch. Francesco Pino Assigniti

LUXMASTER+
LUXMASTER Plus s.r.l.
Piazza Della Repubblica, 16 - 20124 Milano

progetto strutturale
Ing. Paolo Cuomo

progetto impiantistico
Arch. Francesco Pino Assigniti

Comune di Palestrina

Tipo PTI - 1 - Edilizia - Prospetti e sezioni

ID	LOCALITÀ	LOTTO	ANNO	DISCIPLINA	CODE	PR	N.	SUBN	REVNR
30	005	411	ATER	PRA	PAL	P	007	0	A

Scala: 1:100

NR.	DATA	A CURA DI:	Rev.	motivo	Redatto	Verificato
001/2021	12	architetto	Rev.	motivo	Redatto	Verificato

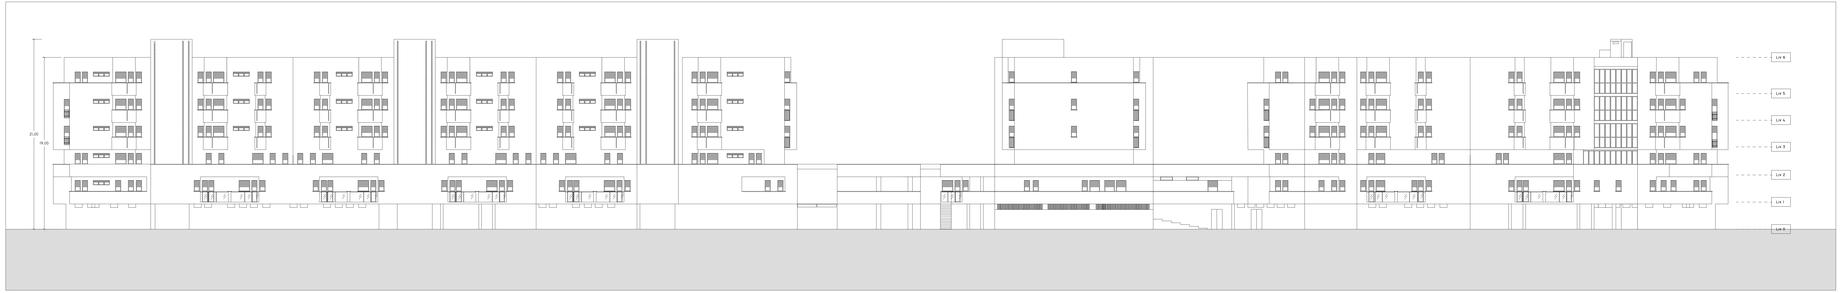

NORD
1 : 100

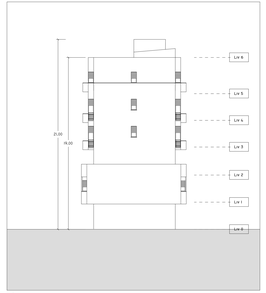

OVEST
1 : 100

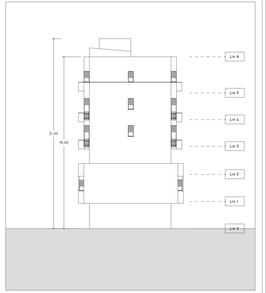

EST
1 : 100

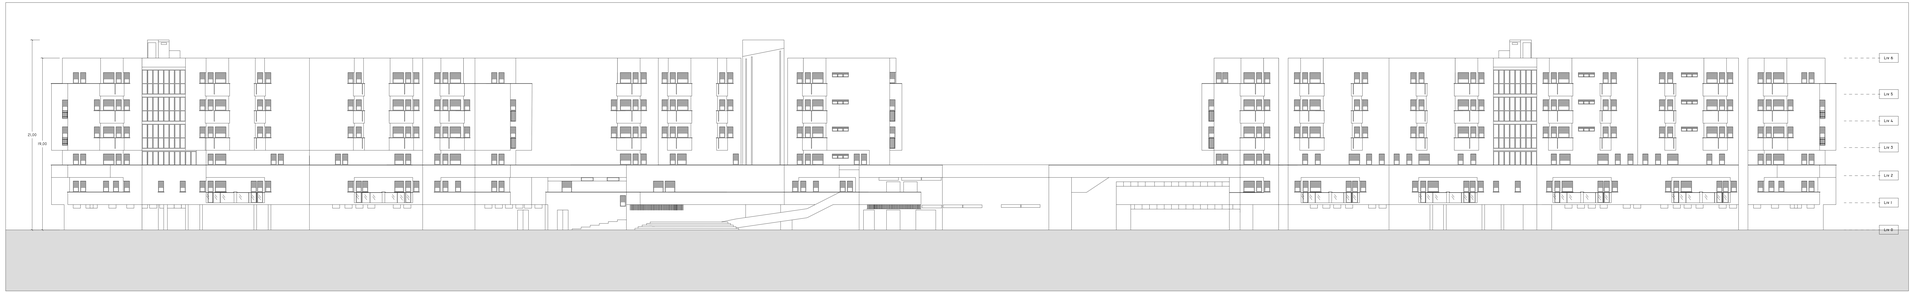

SUD
1 : 100

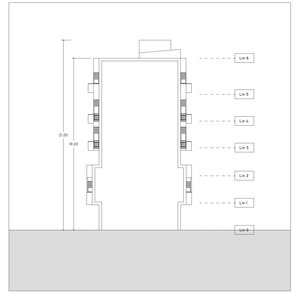

SEZIONE
1 : 100