Committente

ATER
Azienda Territoriale per l'Edilizia Residenziale della Provincia di Roma

EFFICIENTAMENTO ENERGETICO E MIGLIORAMENTO SISMICO DEL PATRIMONIO DELL'ATER PROVINCIA DI ROMA

Ai sensi dell'Art. 183 comma 15 D.Lgs 50/16

PROGETTO DI FATTIBILITA' TECNICA ED ECONOMICA

R.T.I. Costituenda

Mandataria

FREE energy saving
FREE Energy Saving s.r.l.
via Ulisse, 20 - 00128 roma

responsabile di progetto
Ing. Giorgio Savarese

responsabile coordinamento progetto
Arch. Francesco Pino Scrivano A

Mandanti

Rogaldi Servizi s.r.l.
via Cristoforo Colombo, 112 - 00147 Roma

progetto architettonico
Arch. Francesco Pino Scrivano A

LUXMASTER Engineering s.r.l.
Arch. Pietro Elia Ferrante

LUXMASTER+
LUXMASTER Plus s.r.l.
Piazza Della Repubblica, 26 - 20124 Milano

progetto strutture
Ing. Nicolò Cusani

progetto impiantistico
Arch. Francesco Pino Scrivano A

Comune di Palestrina

Tipo PT1 – Progetto – Prospetti e sezioni

ID	LOCAL.	LOTTO	OGGET.	ORDINAT.	NUM.	FA	N.	NUM. ARCH.
20	005	411	ATER	PRA	PAL.	F	009	0 A D

Scala: 1:100

ID	NUM.	AGGIORNAMENTO	Data	Verificato	Validato
ULTIMO	0	Architettonico	Mar	Rossetti	Mar

NORD
1 : 100

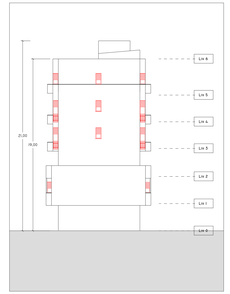

OVEST
1 : 100

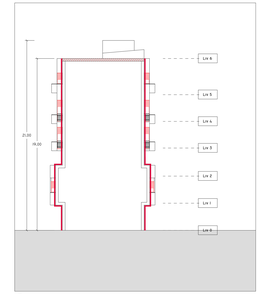

EST
1 : 100

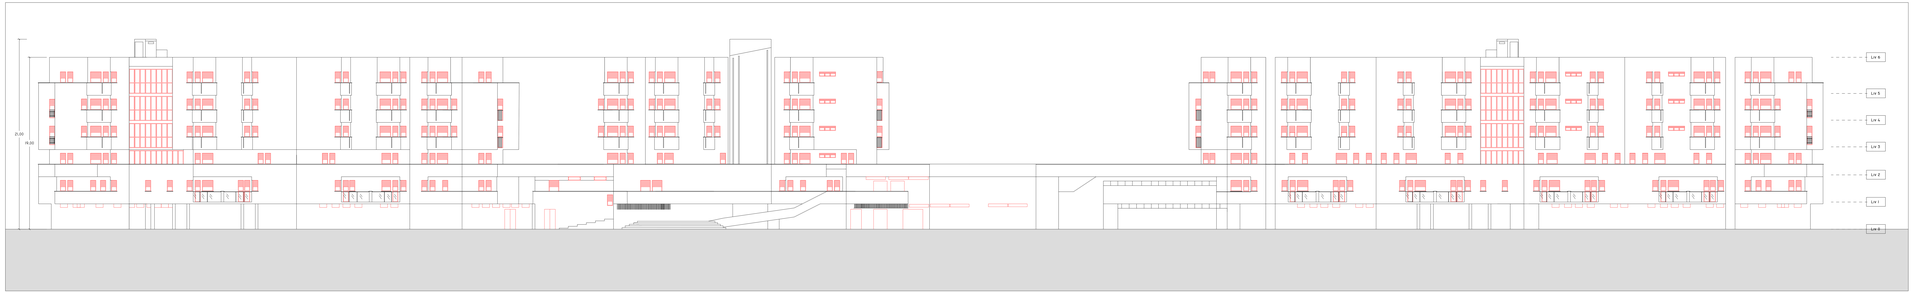

SUD
1 : 100

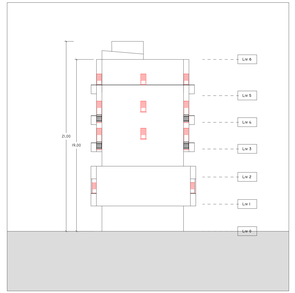

SEZIONE
1 : 100

INDIVIDUAZIONE INTERVENTI

CAPPOTTO SISMICO E TERMICO
SOSTITUZIONE INFISSI E PERSIANE OVE PRESENTI
CAPPOTTO TERMICO
COIBENTAZIONE E RIFACIMENTO STRATI DI COPERTURA