

PROGETTO DI FATTIBILITA' TECNICA ED ECONOMICA

R.T.I. Costituendo

Mandataria
responsabile di progetto
Ing. Giorgio Saraceno

FREE
Energy Saving

FREE Energy Saving s.r.l.
via Ufente, 20 - 04100 Latina

Mandanti

Rogedil Servizi s.r.l.
Via Ada Negri, 56 - 00137 ROMA
Tel. 06 82002948 Fax 06 82097772
email: servizi@rogedil.com

LUXMASTER +
LUXMASTER Plus s.r.l.
Piazza Della Repubblica, 24 - 20124 Milano

progetto architettonico
Arch. Francesco Maria Azzopardi

LUXMASTER Engineering s.r.l.
Arch. Pietro Domenico Bertucci

progetto strutturale
Ing. Mariella Cosimi

progetto impiantistico
Arch. Francesco Maria Azzopardi

Comune di Palestrina
Tipo PT3 - Progetto - Prospetti e sezioni

anno n. prog. anno cod. cliente categoria sottocategoria localita' fase n. rev. capitolo epilogo
20 005 411 ATER PRR PAL F 017 0 A D

formato scala
- 1:100

data rev. disciplina redatto controllato approvato codice
set-2020 0 architettura Plas Romano Saraceno -




NORD

1 : 100




SUD

1 : 100

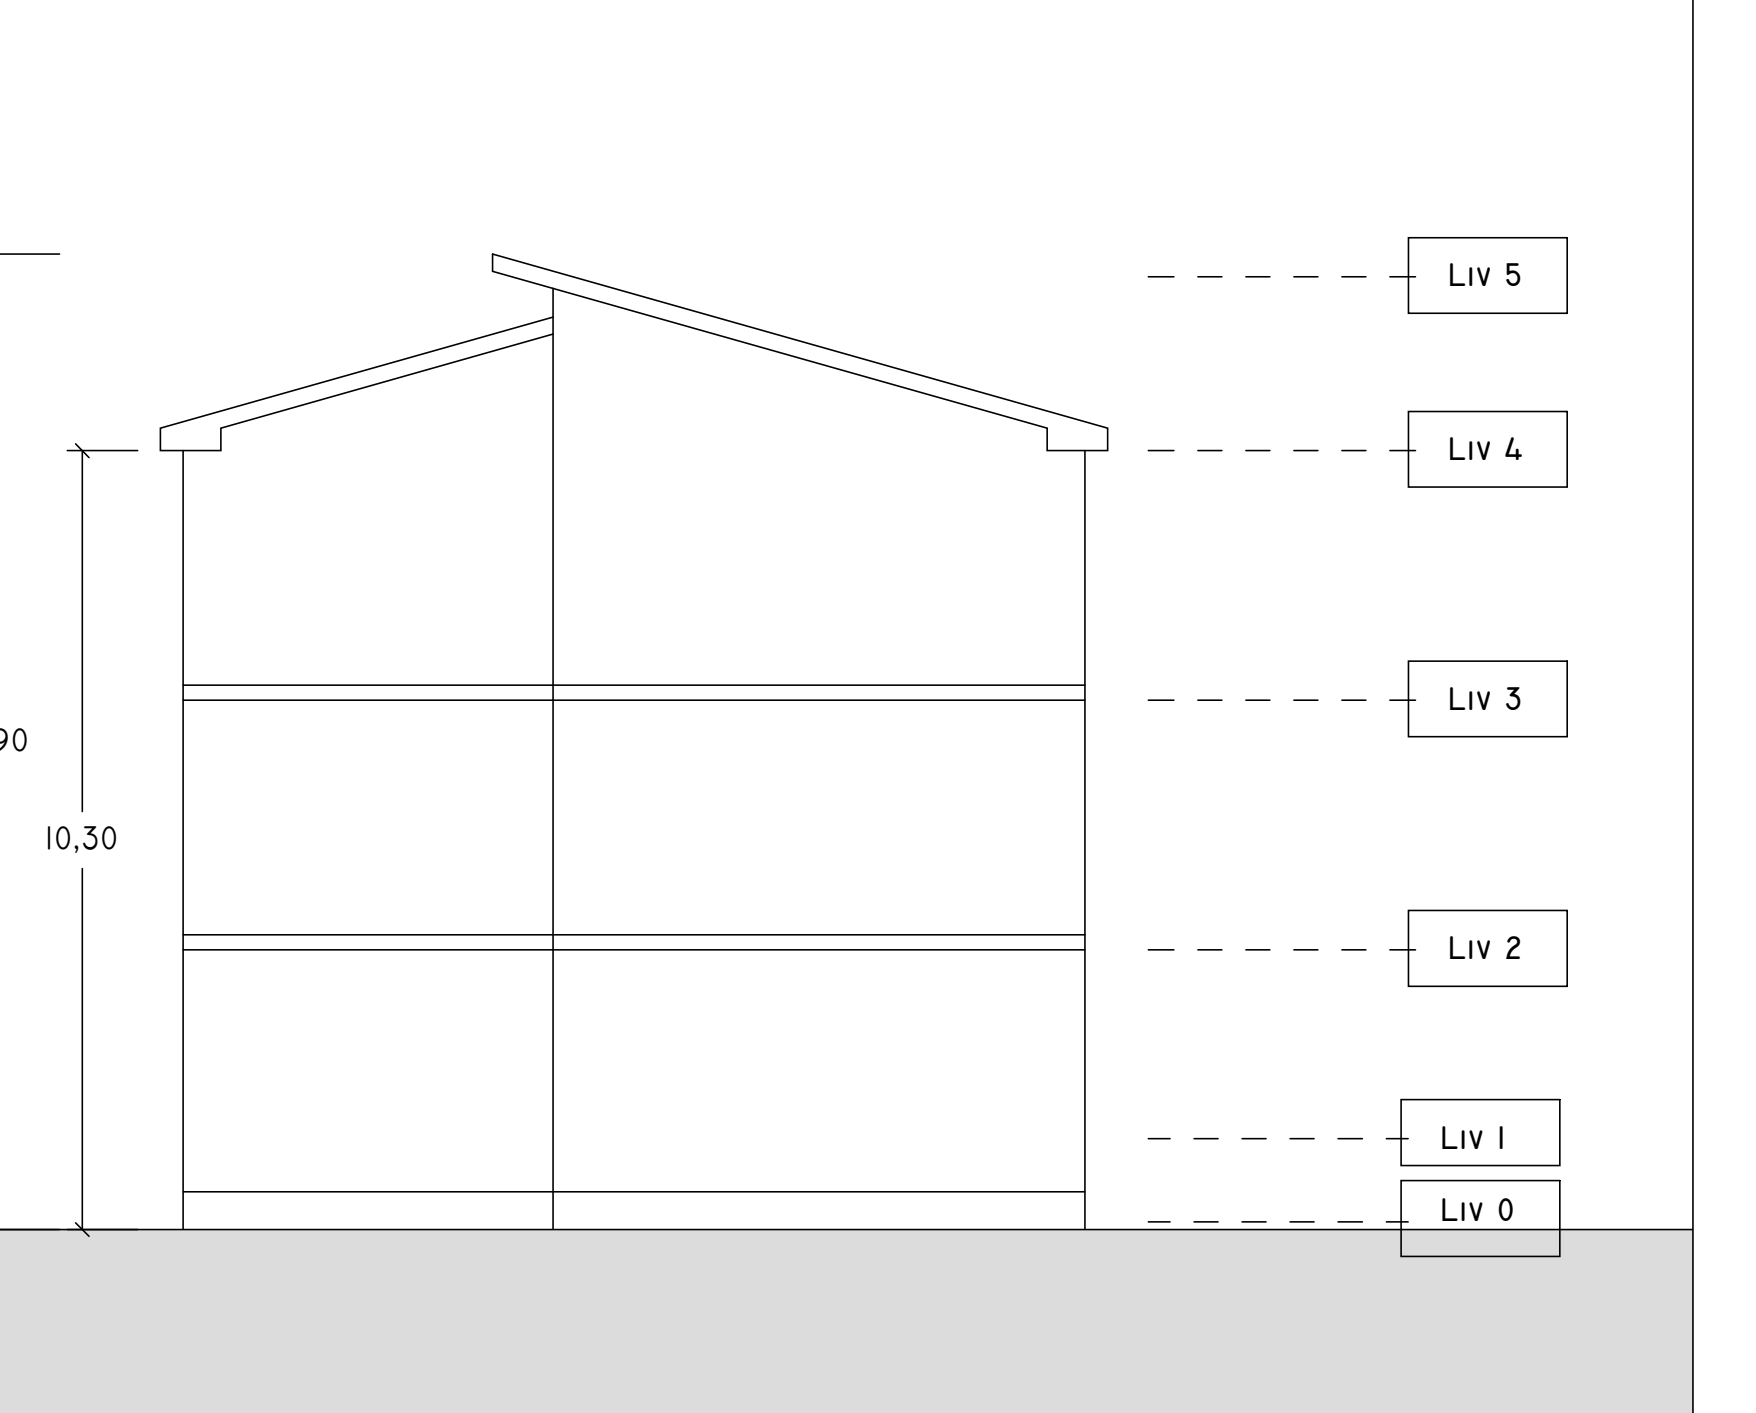


OVEST

1 : 100

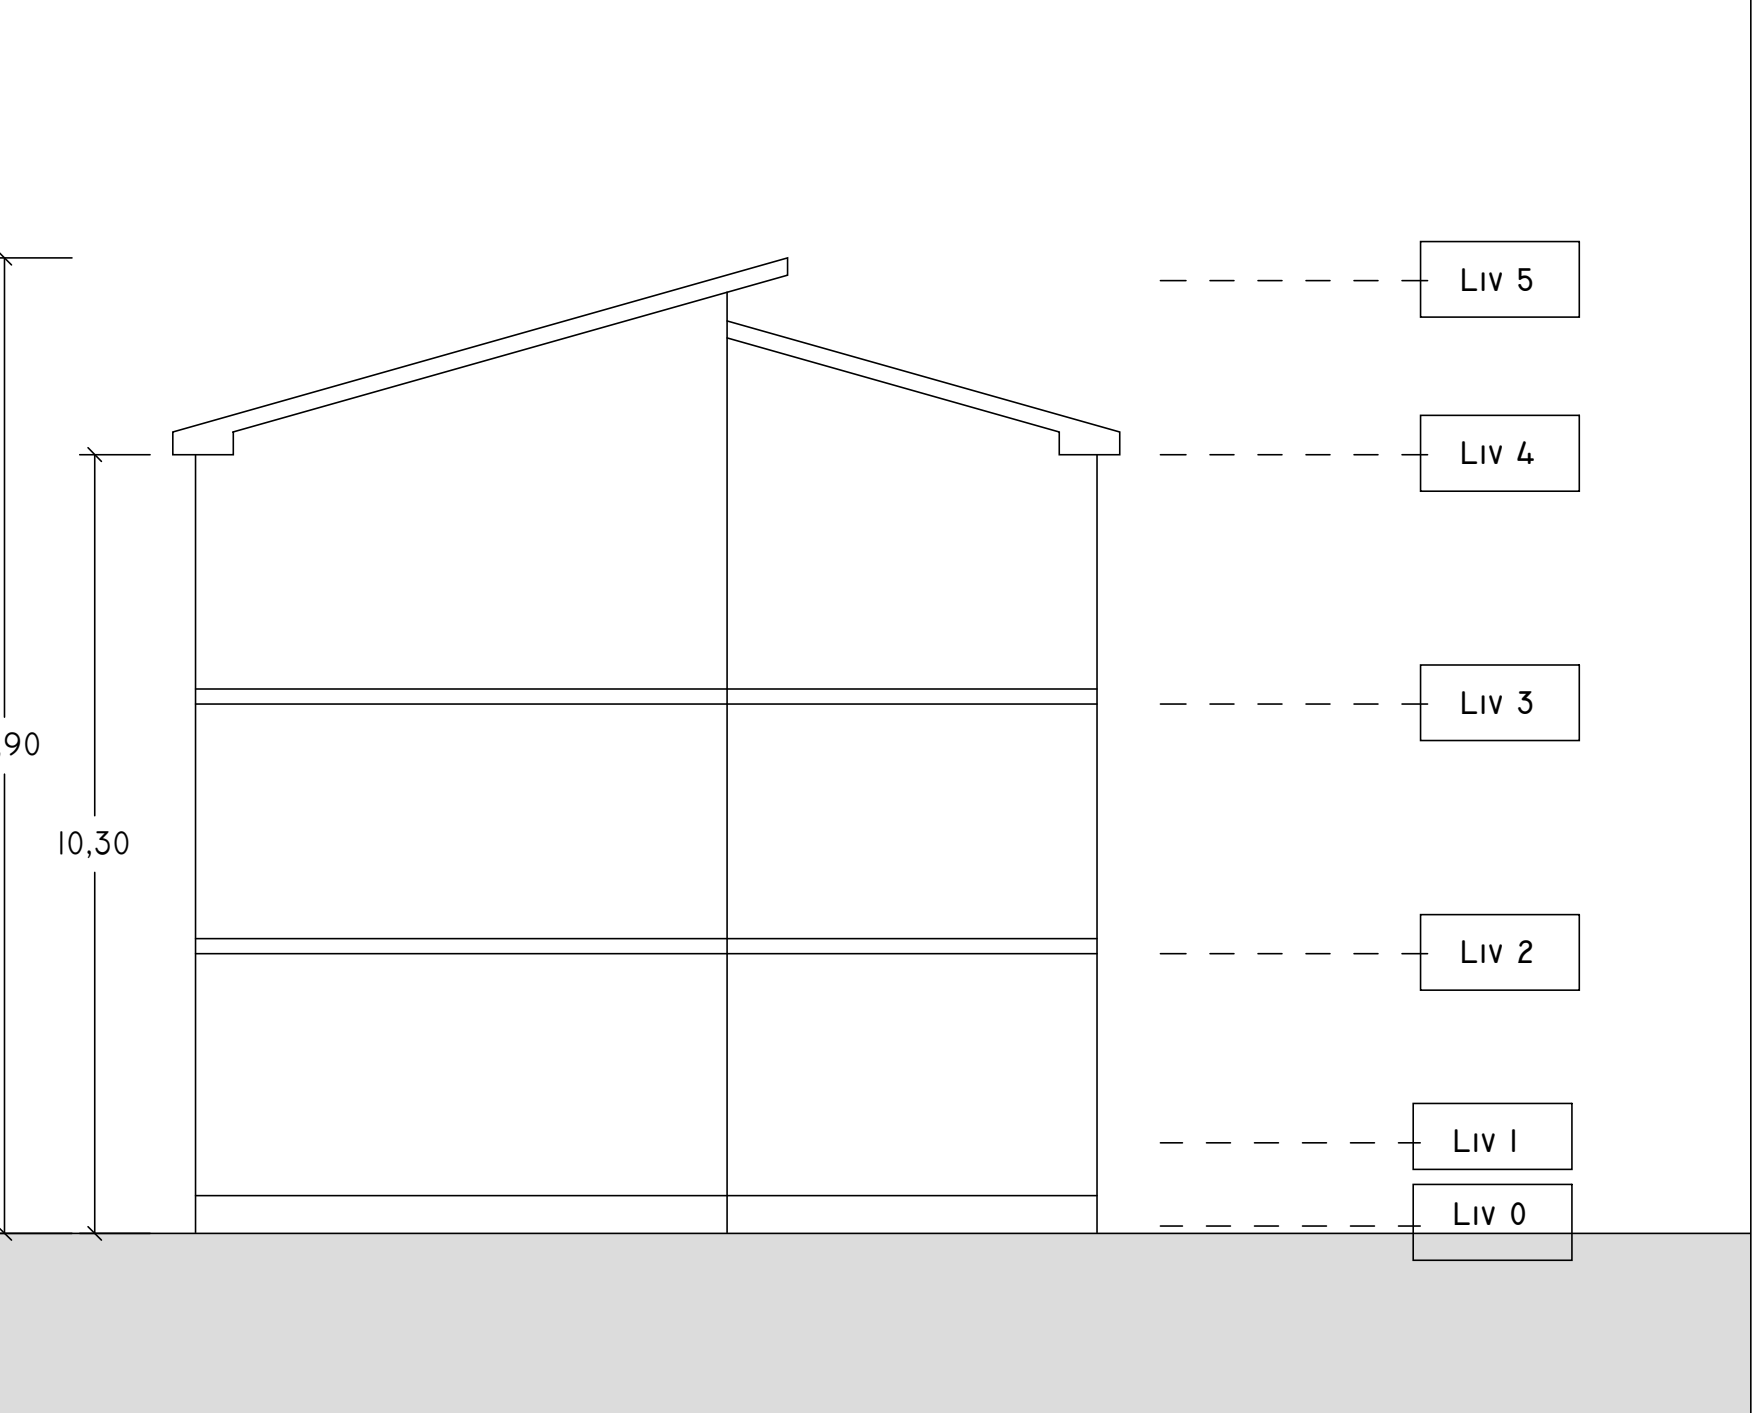

EST

1 : 100

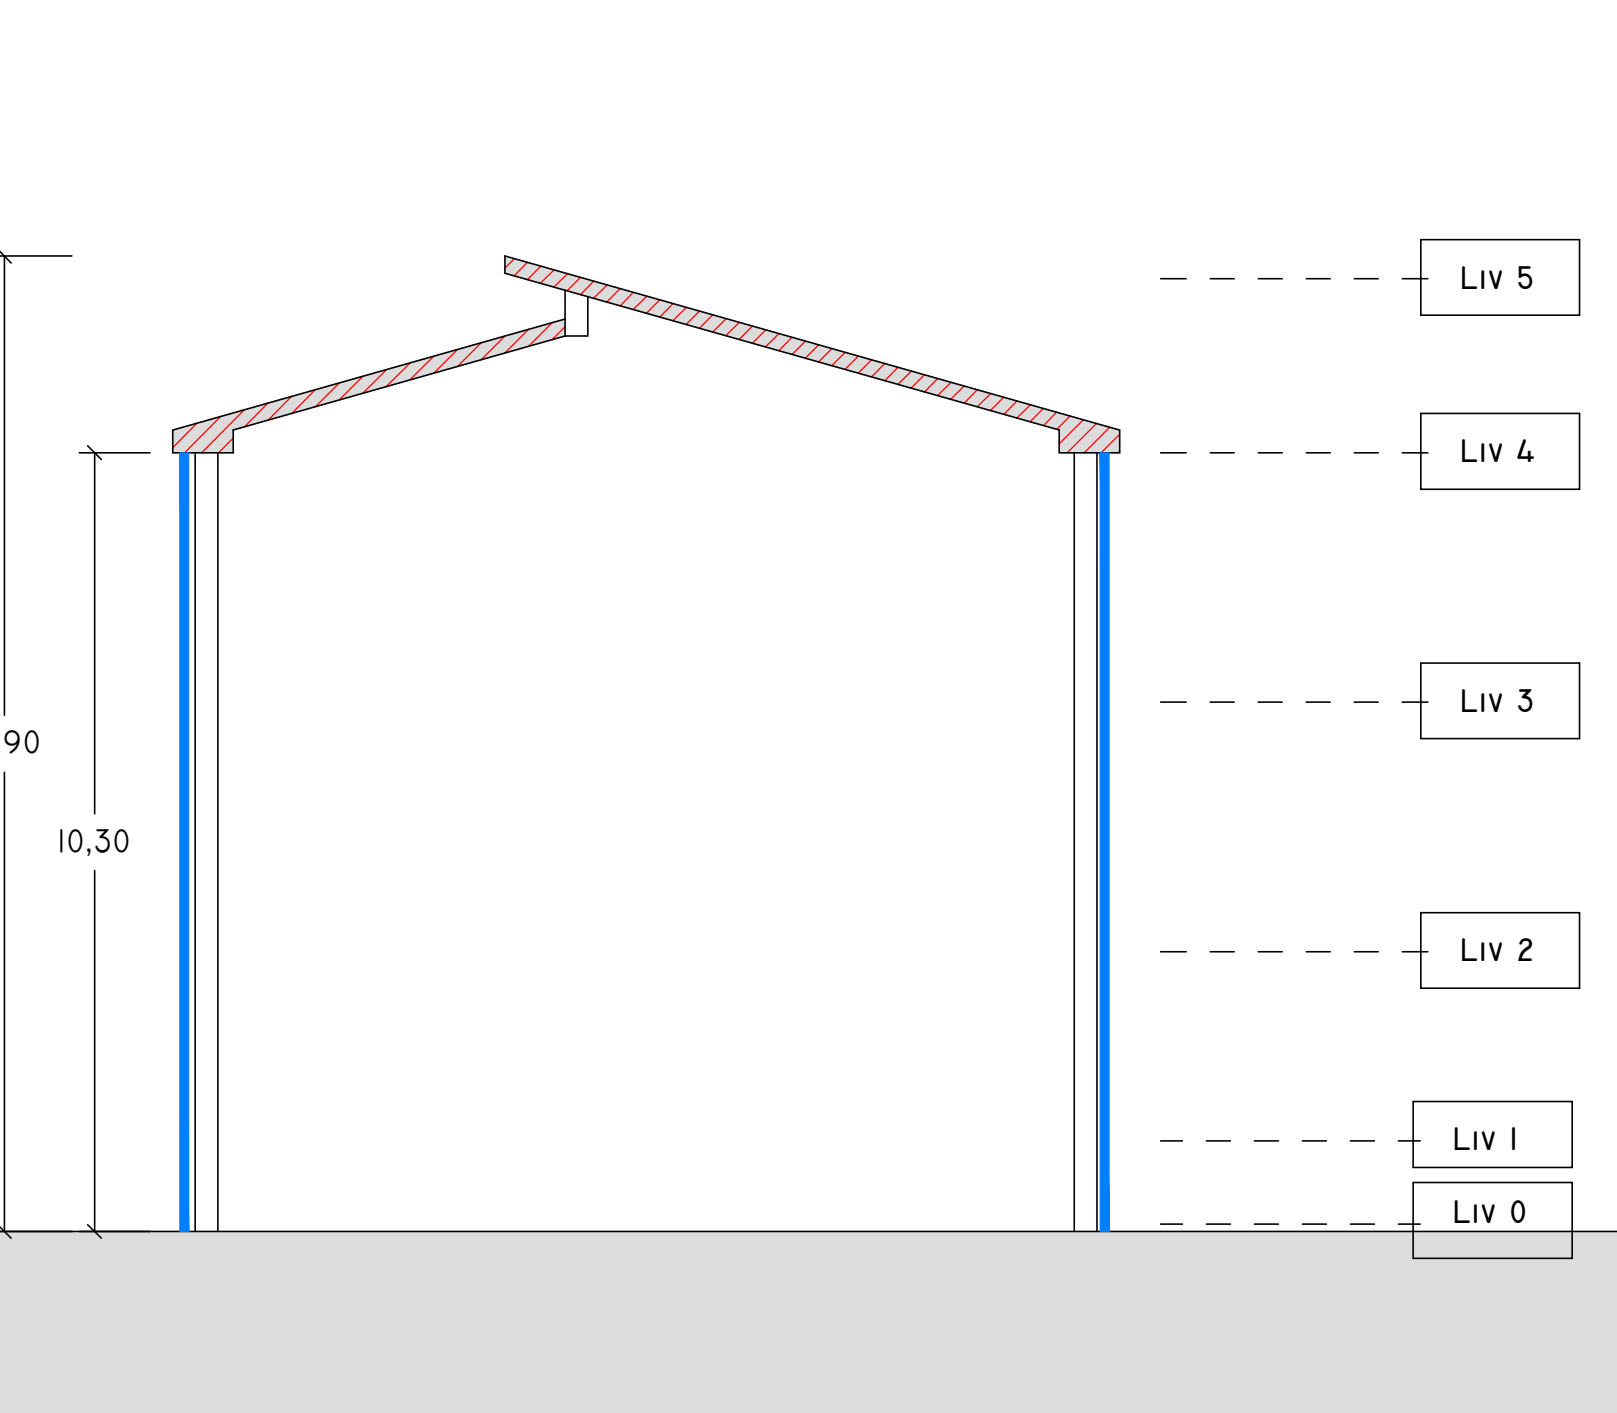

SEZIONE

1 : 100

INDIVIDUAZIONE INTERVENTI

CAPPOTTO SISMICO E TERMICO

SOSTITUZIONE INFISSI E
PERSIANE OVE PRESENTI

CAPPOTTO TERMICO

COIBENTAZIONE E RIFACIMENTO
STRATI DI COPERTURA