committente

ATER PROVINCIA DI ROMA

Via Leopoldo Tor di Nona, 1
00186 - Roma

EFFICIENTAMENTO ENERGETICO E MIGLIORAMENTO SISMICO DEL PATRIMONIO DELL' ATER PROVINCIA DI ROMA

Ai sensi dell'Art. 183 comma 15 D.LGS 50/16

PROGETTO DI FATTIBILITA' TECNICA ED ECONOMICA

R.T.I. Costituendo

Mandataria

FREE Energy Saving

FREE Energy Saving s.r.l.
via Libenia, 20 - 04100 Latina

Mandanti

Rogedil Servizi s.r.l.
Via Aldo Negri, 88 - 00127 ROMA
tel. 06 5210 6777 - fax 06 5210 6772
email: servizi@rogedil.com

LUXMASTER+

LUXMASTER Plus s.r.l.
Piazza Della Repubblica, 24 - 20124 Milano

responsabile di progetto
Ing. Giorgio Saraceno

responsabile coordinamento progetto
Arch. Maurizio Romano

progetto architettonico
Arch. Francesco Maria Azzopardi

LUXMASTER Engineering s.r.l.
Arch. Pietro Domenico Bertucci

progetto strutturale
Ing. Mariella Cosimi

progetto impiantistico
Arch. Francesco Maria Azzopardi

Comune di Palestrina

Tipo PT4 - Rilievo - Prospetti e sezioni

anno	n. prog. anno	cod.cliente	categ.tr.	edificio/parte	livello	fase	n.	rev.	capitolo	typology
20	005	411	ATER	PRR	PAL	F	019	0	A	D

formato: A1 | scala: 1:100

data	rev	disciplina	redatto	controllato	approvato	codice
set-2020	0	architettura	Pias	Romano	Saraceno	-

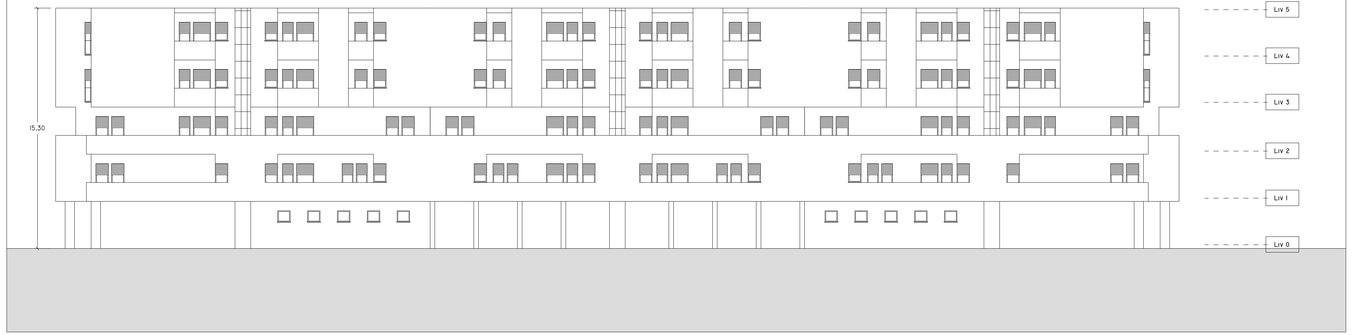

NORD
1 : 100

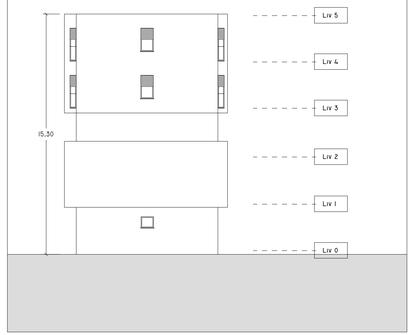

OVEST
1 : 100

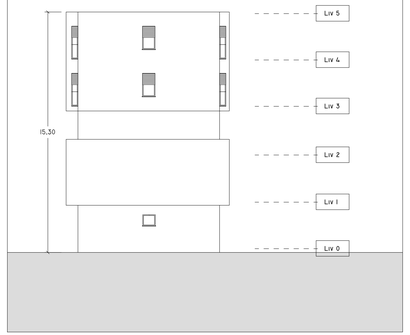

EST
1 : 100

SUD
1 : 100

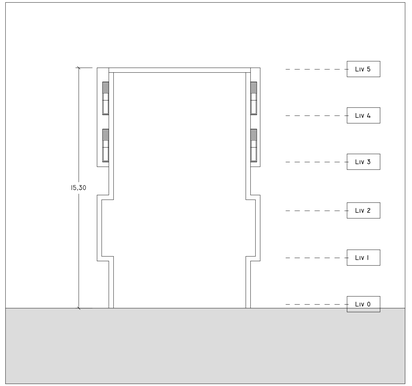

SEZIONE
1 : 100