

PROGETTO DI FATTIBILITA' TECNICA ED ECONOMICA

R.T.I. Costituendo

Mandataria
responsabile di progetto
Ing. Giorgio Saraceno

FREE
Energy Saving
FREE Energy Saving s.r.l.
via Ufente, 20 - 04100 Latina

Mandanti
Rogedit Servizi s.r.l.
Via Asia Negri, 86 - 00137 ROMA
Tel. 06 82002945 Fax 06 82097772
email: servizi@rogedit.com


LUXMASTER+
LUXMASTER Plus s.r.l.
Piazza Della Repubblica, 24 - 20124 Milano

Comune di Palestrina
Tipo PT8 - Progetto - Prospetti e sezioni


anno	n. prog. anno	cod. cliente	categoria	sottocategoria	localita'	fase	n.	rev.	capitolo	spiegata
20	005	411	ATER	PRR	PAL	F	037	0	A	D

formato	scala
-	1:100


data	rev.	disegnata	redatto	controllato	approvato	codice
set-2020	0	architettura	Pias	Romano	Saraceno	-

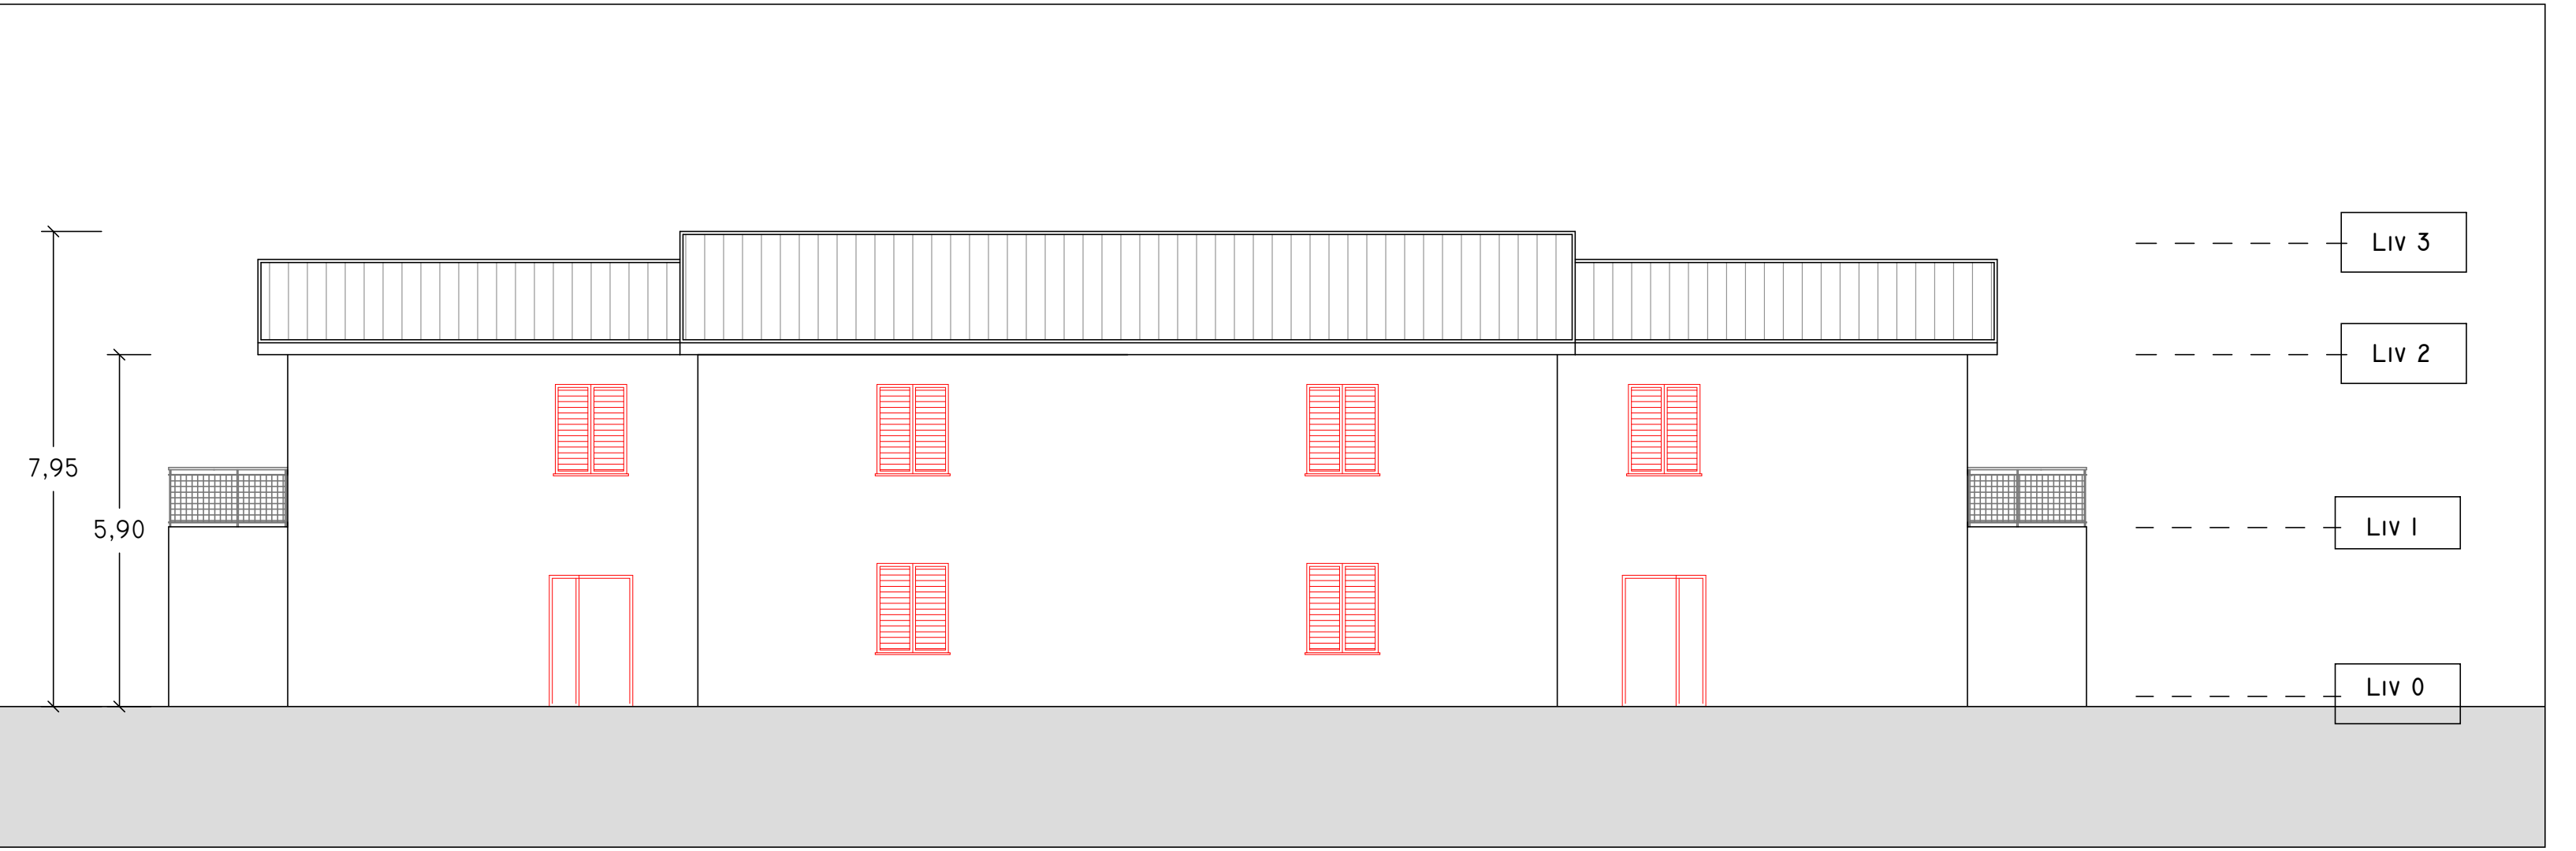


OVEST
I : 100

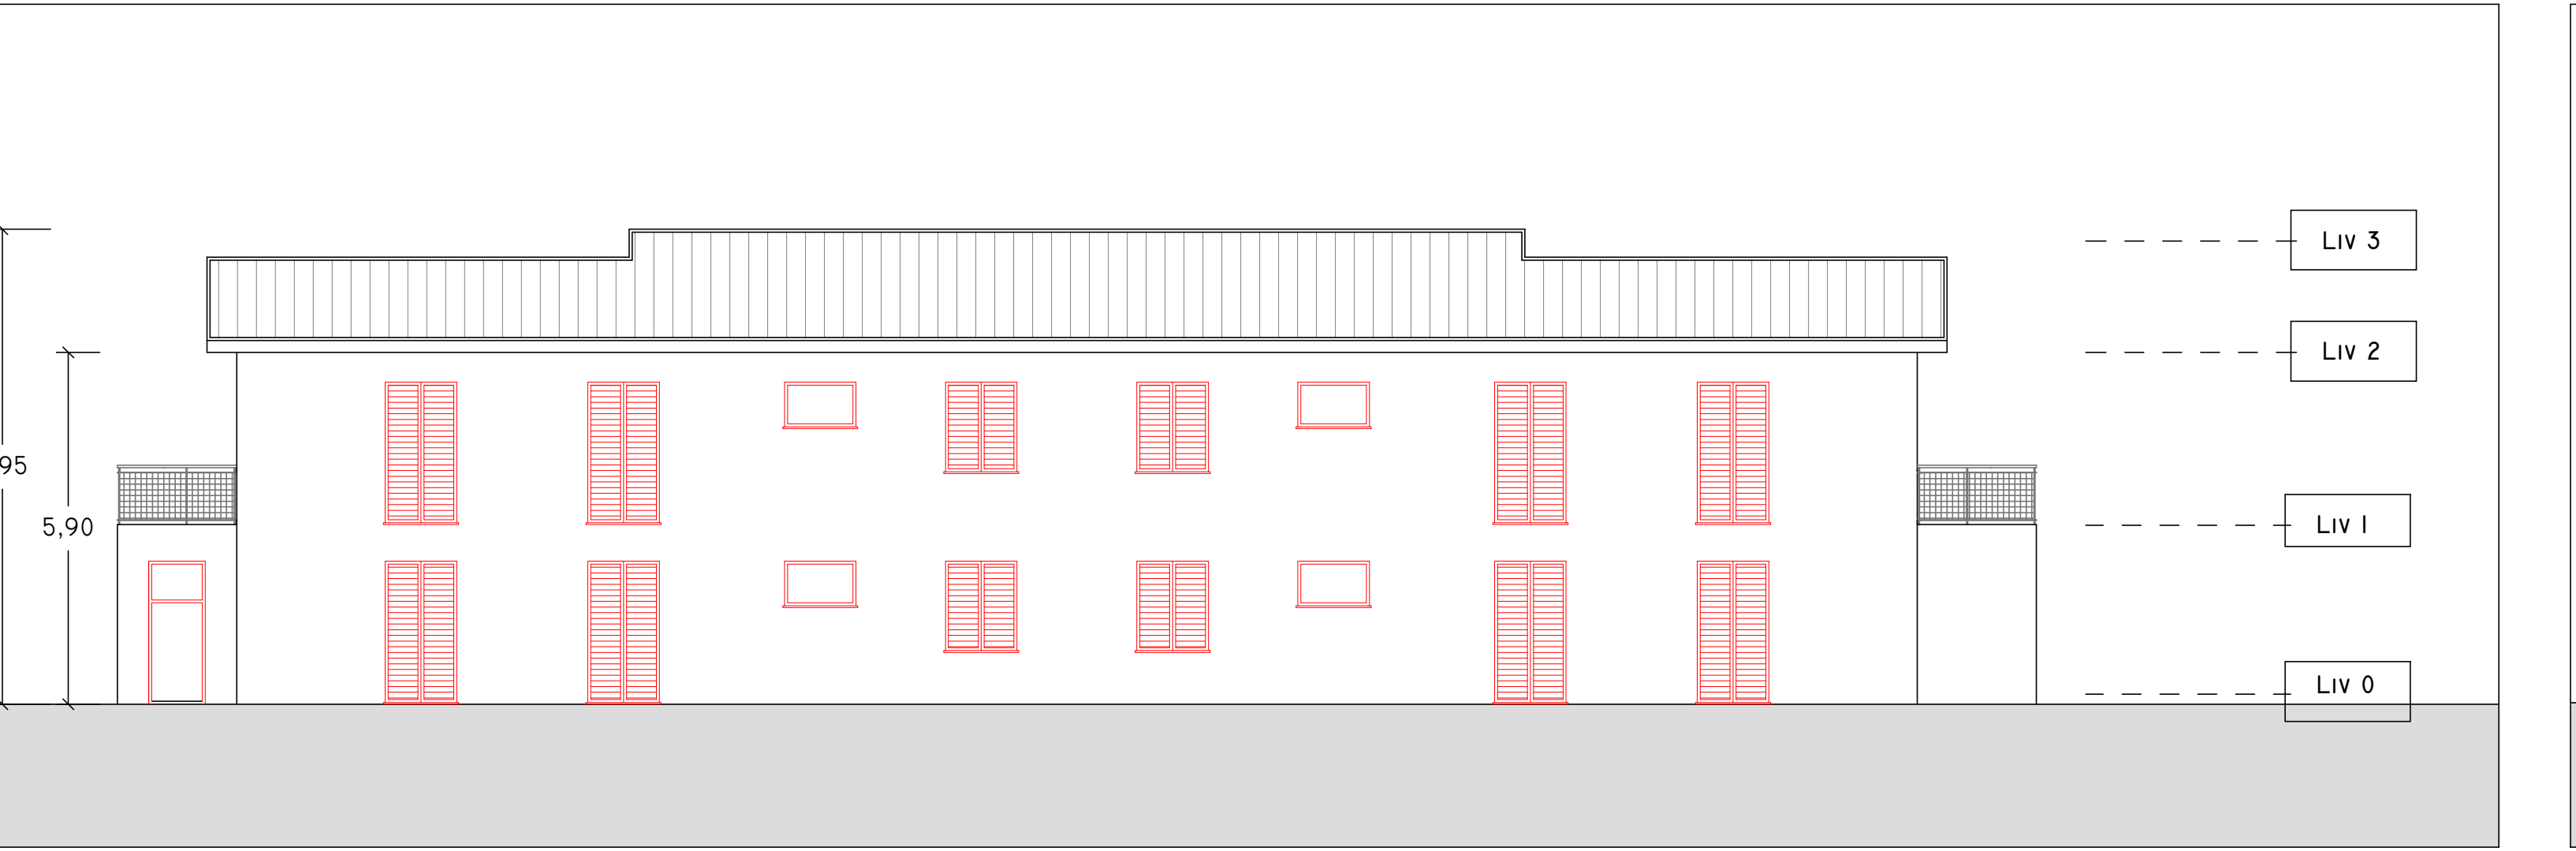


EST
I : 100

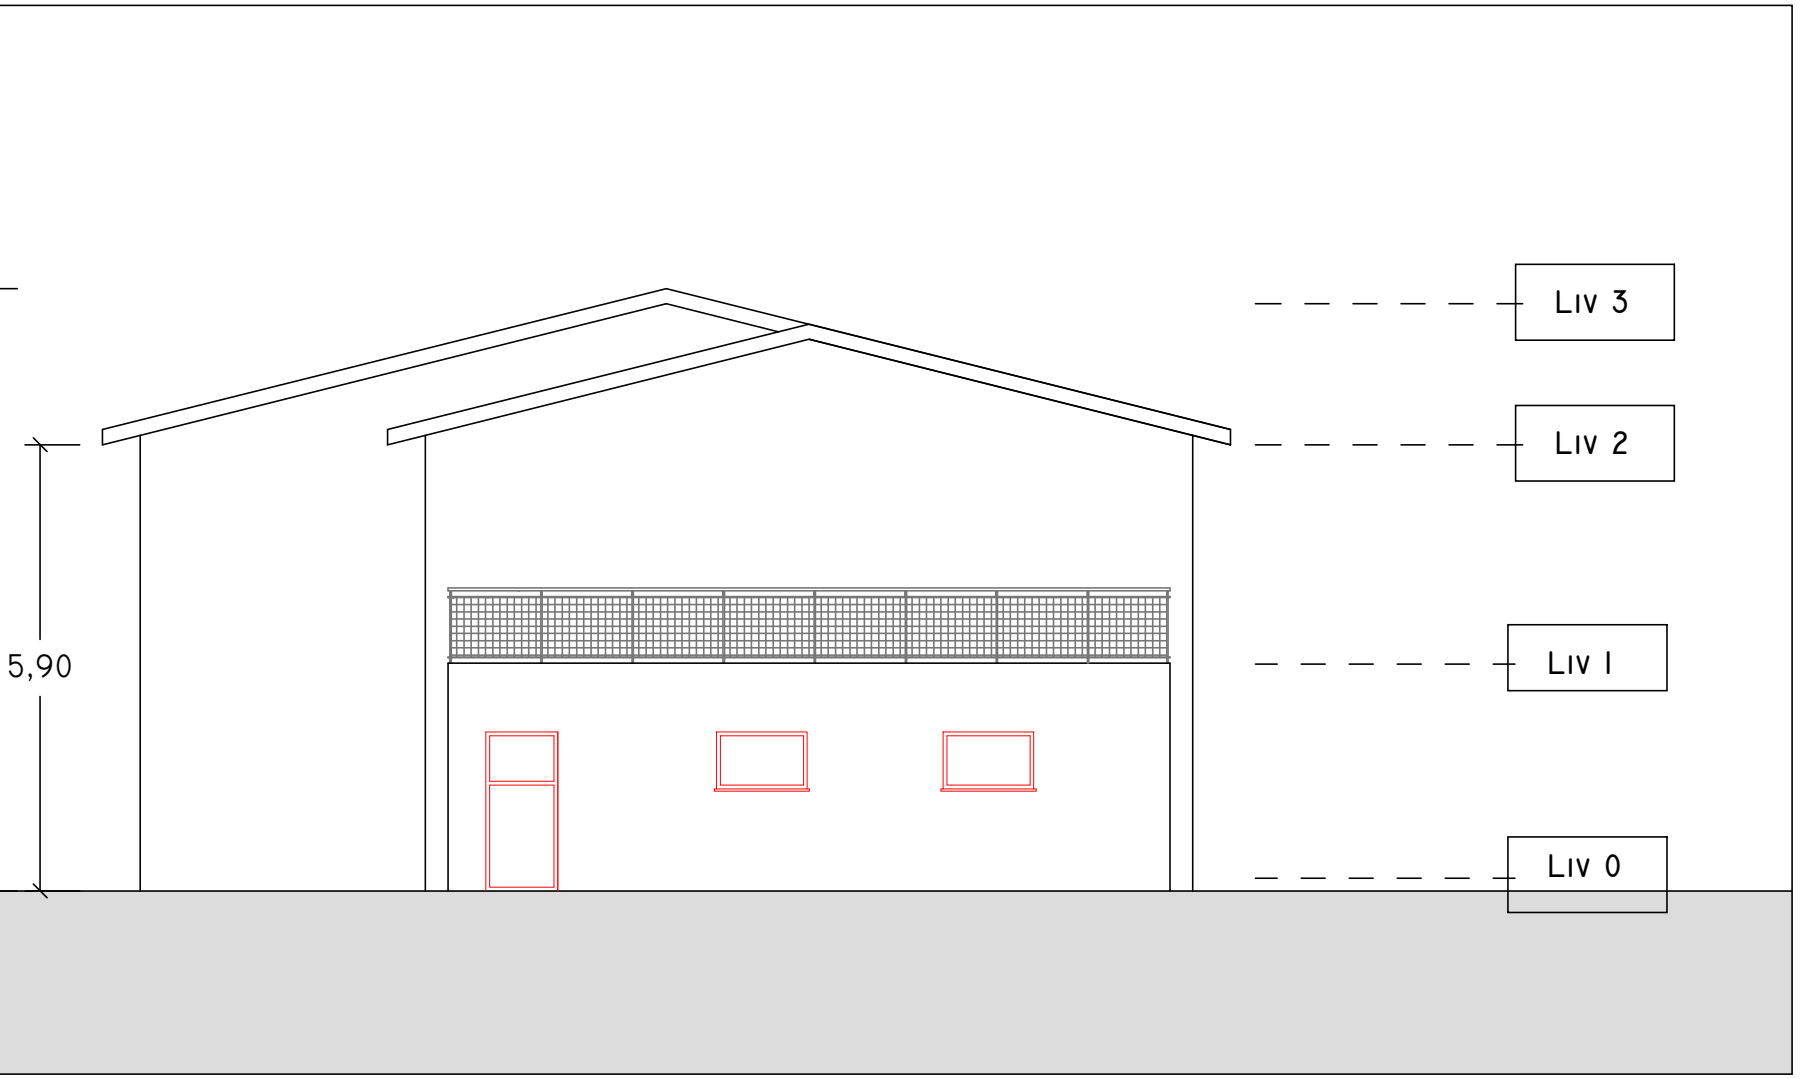

NORD
I : 100

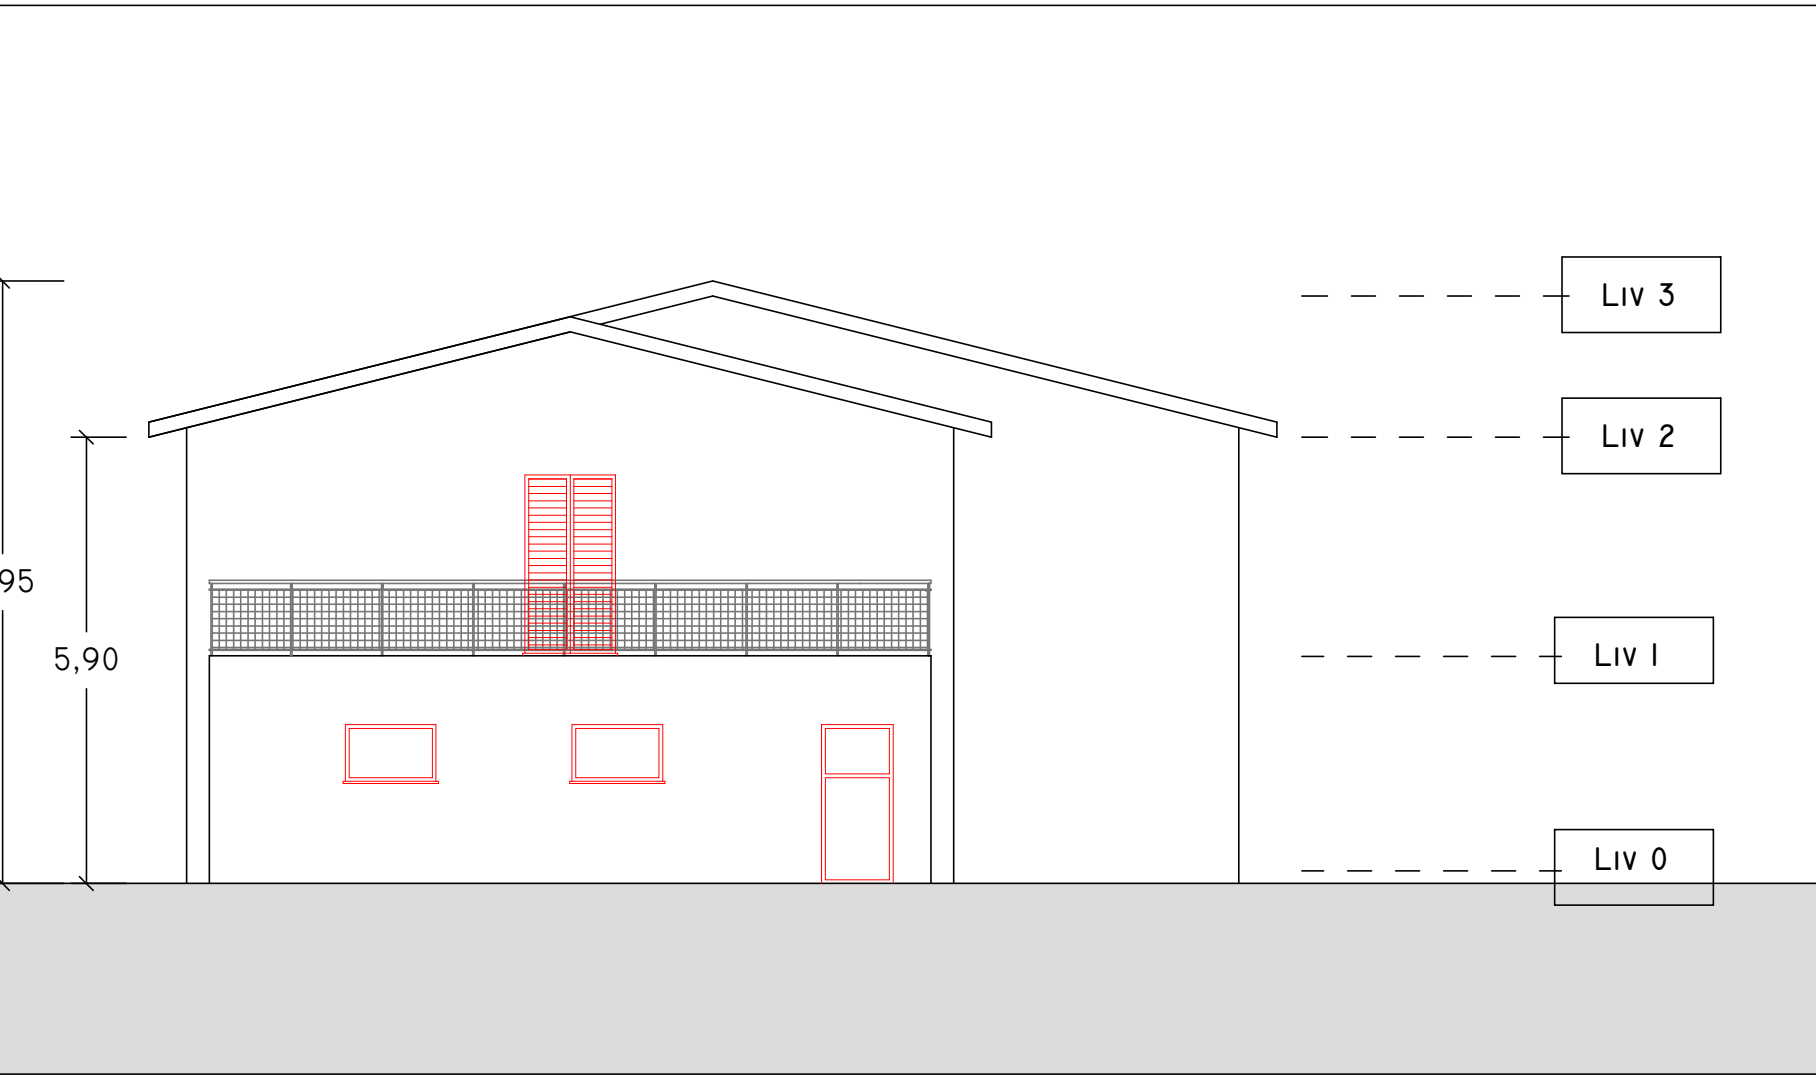

SUD
I : 100

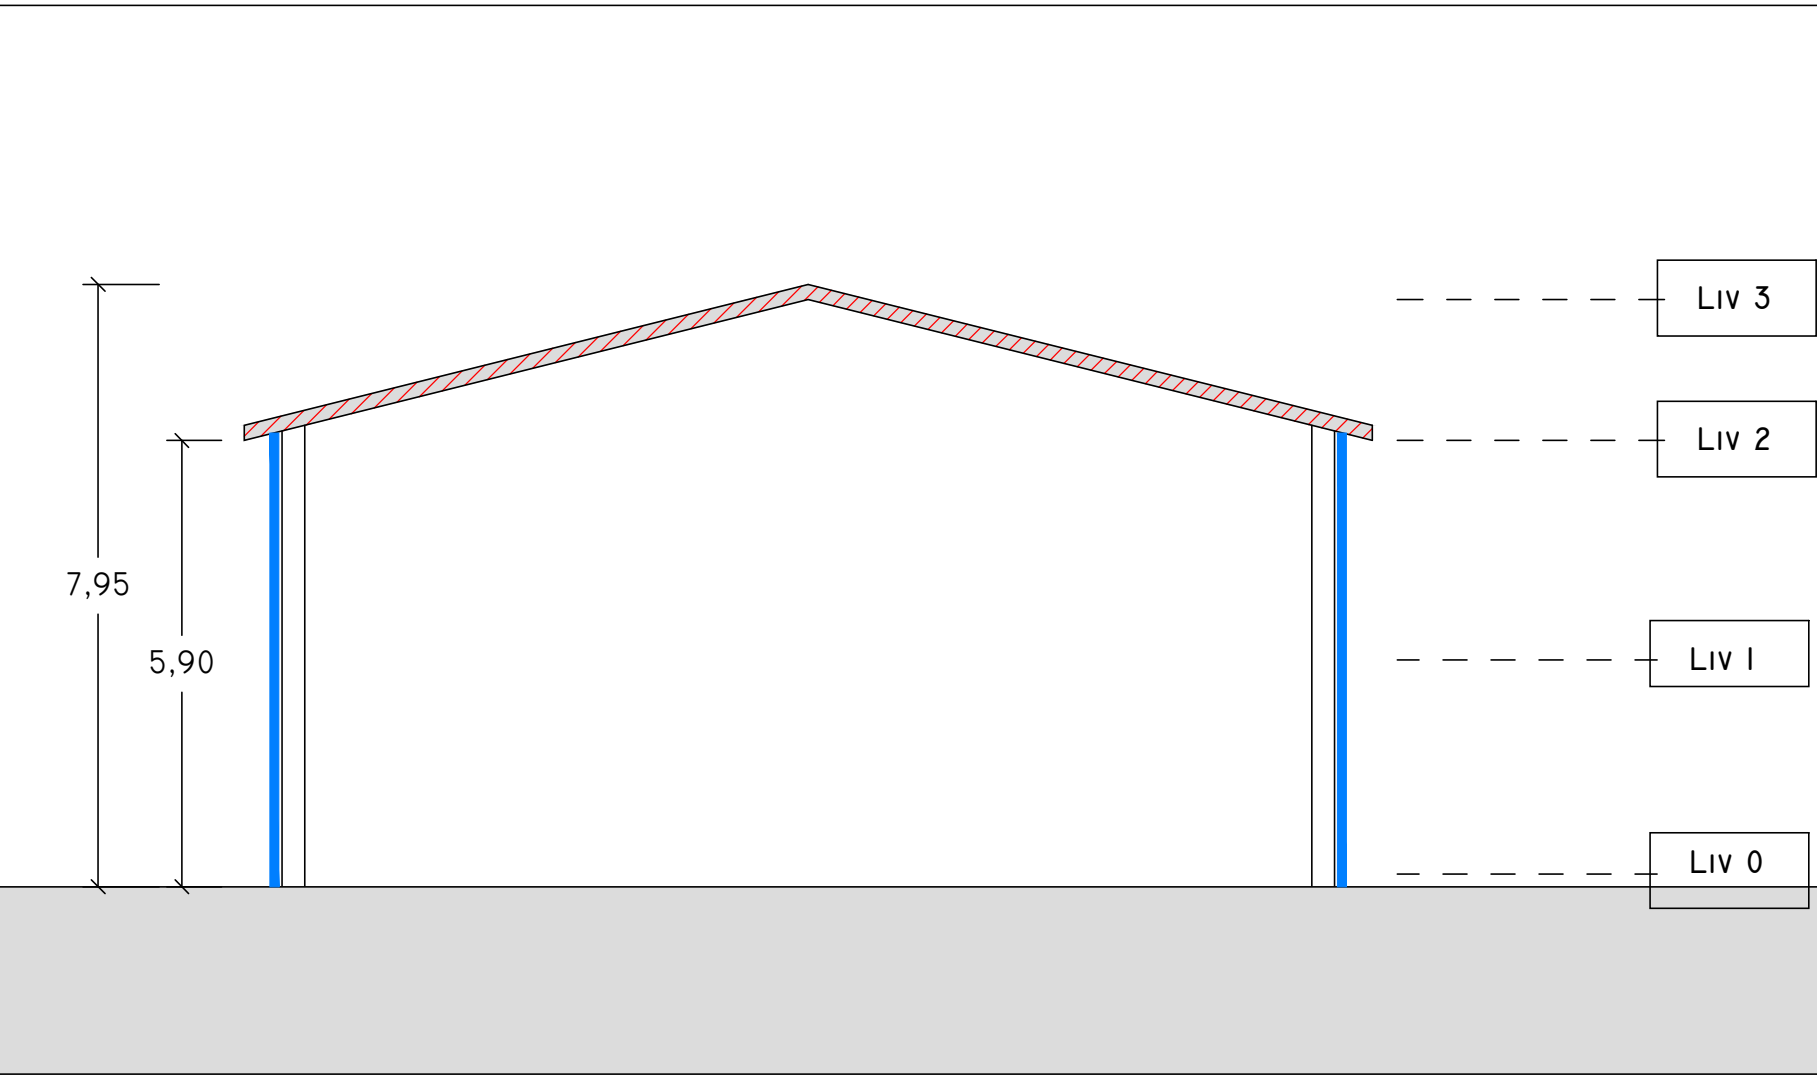

SEZIONE
I : 100

INDIVIDUAZIONE INTERVENTI

CAPPOTTO SISMICO E TERMICO	CAPPOTTO TERMICO
SOSTITUZIONE INFISSI E PERSIANE OVE PRESENTI	COIBENTAZIONE E RIFACIMENTO STRATI DI COPERTURA