committente

ATER
AZIENDA TERRITORIALE EDILIZIA ROMANA

Via Casilina Vecchia 19
00182 - Roma

EFFICIENTAMENTO ENERGETICO E MIGLIORAMENTO SISMICO DEL PATRIMONIO DELL'ATER PROVINCIA DI ROMA

Ai sensi dell'Art. 183 comma 15 D.LGS 50/16

PROGETTO DI FATTIBILITA' TECNICA ED ECONOMICA

R.T.I. Costituendo

Mandataria

FREE Energy Saving

FREE Energy Saving s.r.l.
via Liburna, 20 - 04100 Latina

Mandanti

Rogedil Servizi s.r.l.
Via Isola Negri, 48 - 00137 ROMA
tel. 06 8271 0000 - fax 06 8271 0072
email: servizi@rogedil.com

LUXMASTER+

LUXMASTER Plus s.r.l.
Piazza Della Repubblica, 24 - 20124 Milano

responsabile di progetto
Ing. Giorgio Saraceno

responsabile coordinamento progetto
Arch. Maurizio Romano

progetto architettonico
Arch. Francesco Maria Azzopardi

LUXMASTER Engineering s.r.l.
Arch. Pietro Domenico Bertucci

progetto strutturale
Ing. Marcello Cozzini

progetto impiantistico
Arch. Francesco Maria Azzopardi

Comune di Palestrina

Tipo PT11 - Progetto - Prospetti e sezioni

anno	n°di ord.	archivio	cliente	committente	livello	fase	n.	sub	agenzia	formato
20	005	411	ATER	PRR	PAL	F	049	0	A	D

formato: -
scala: 1:100

data	rif.	progetto	cliente	committente	aggiornato	codice
set.2020	0	architettura	Plus	Romano	Saraceno	-

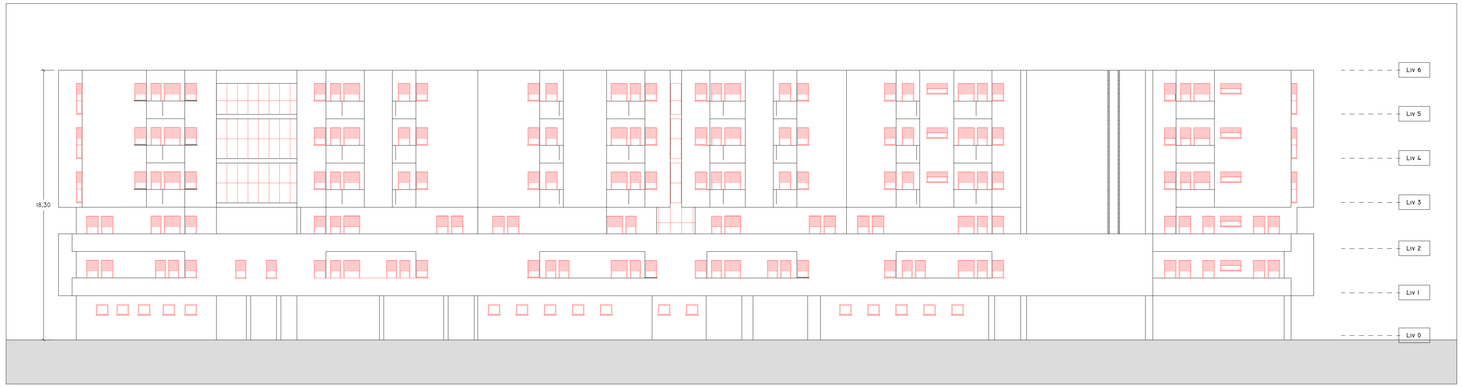

OVEST
1 : 100

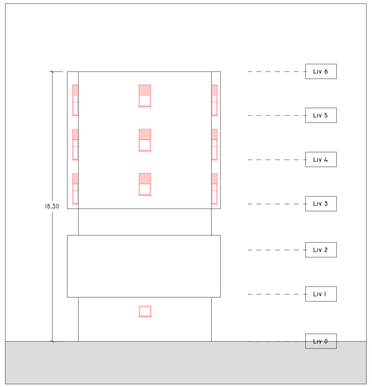

SUD
1 : 100

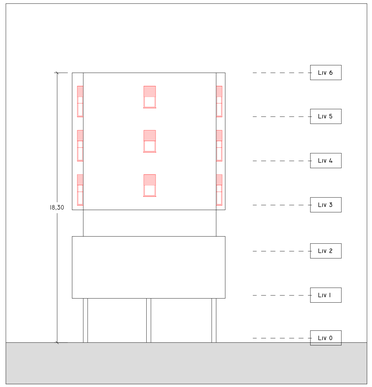

NORD
1 : 100

EST
1 : 100

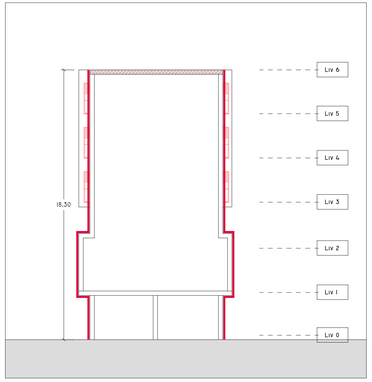

SEZIONE
1 : 100

INDIVIDUAZIONE INTERVENTI

CAPPOTTO SISMICO E TERMICO

SOSTITUZIONE INFISSI E PERSIANE OVE PRESENTI

CAPPOTTO TERMICO

COIBENTAZIONE E RIFACIMENTO STRATI DI COPERTURA