




NORD

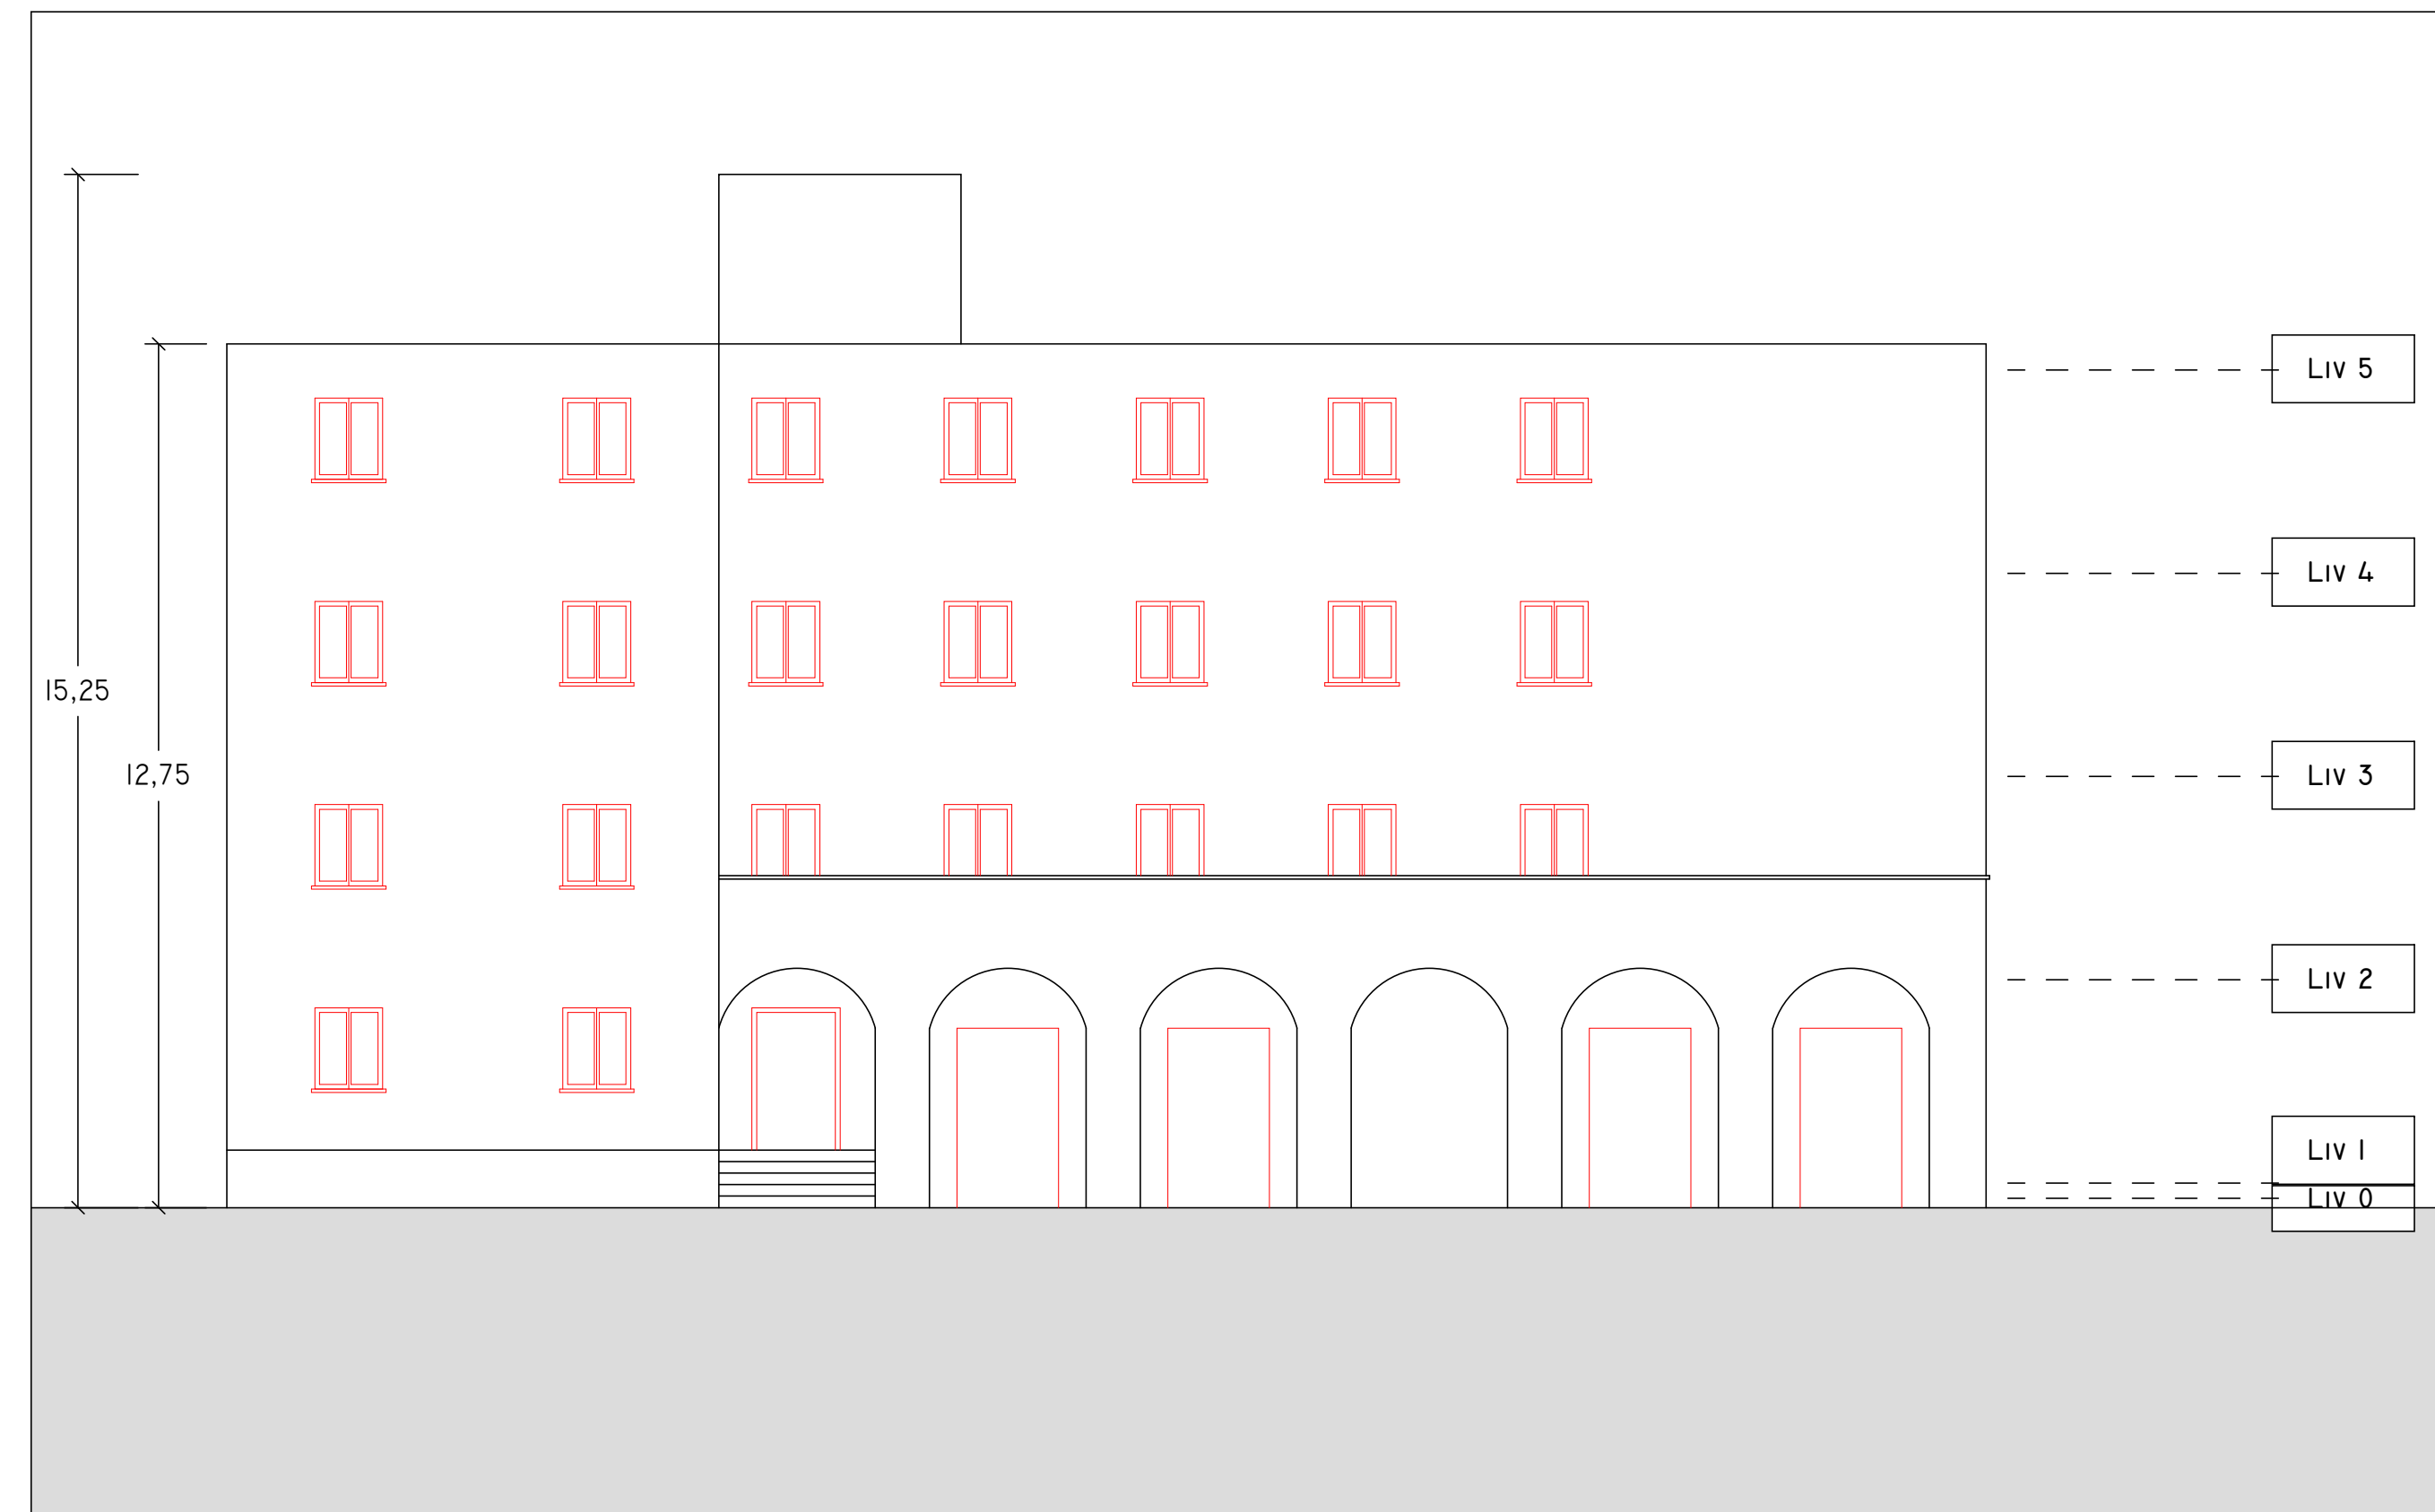


SUD

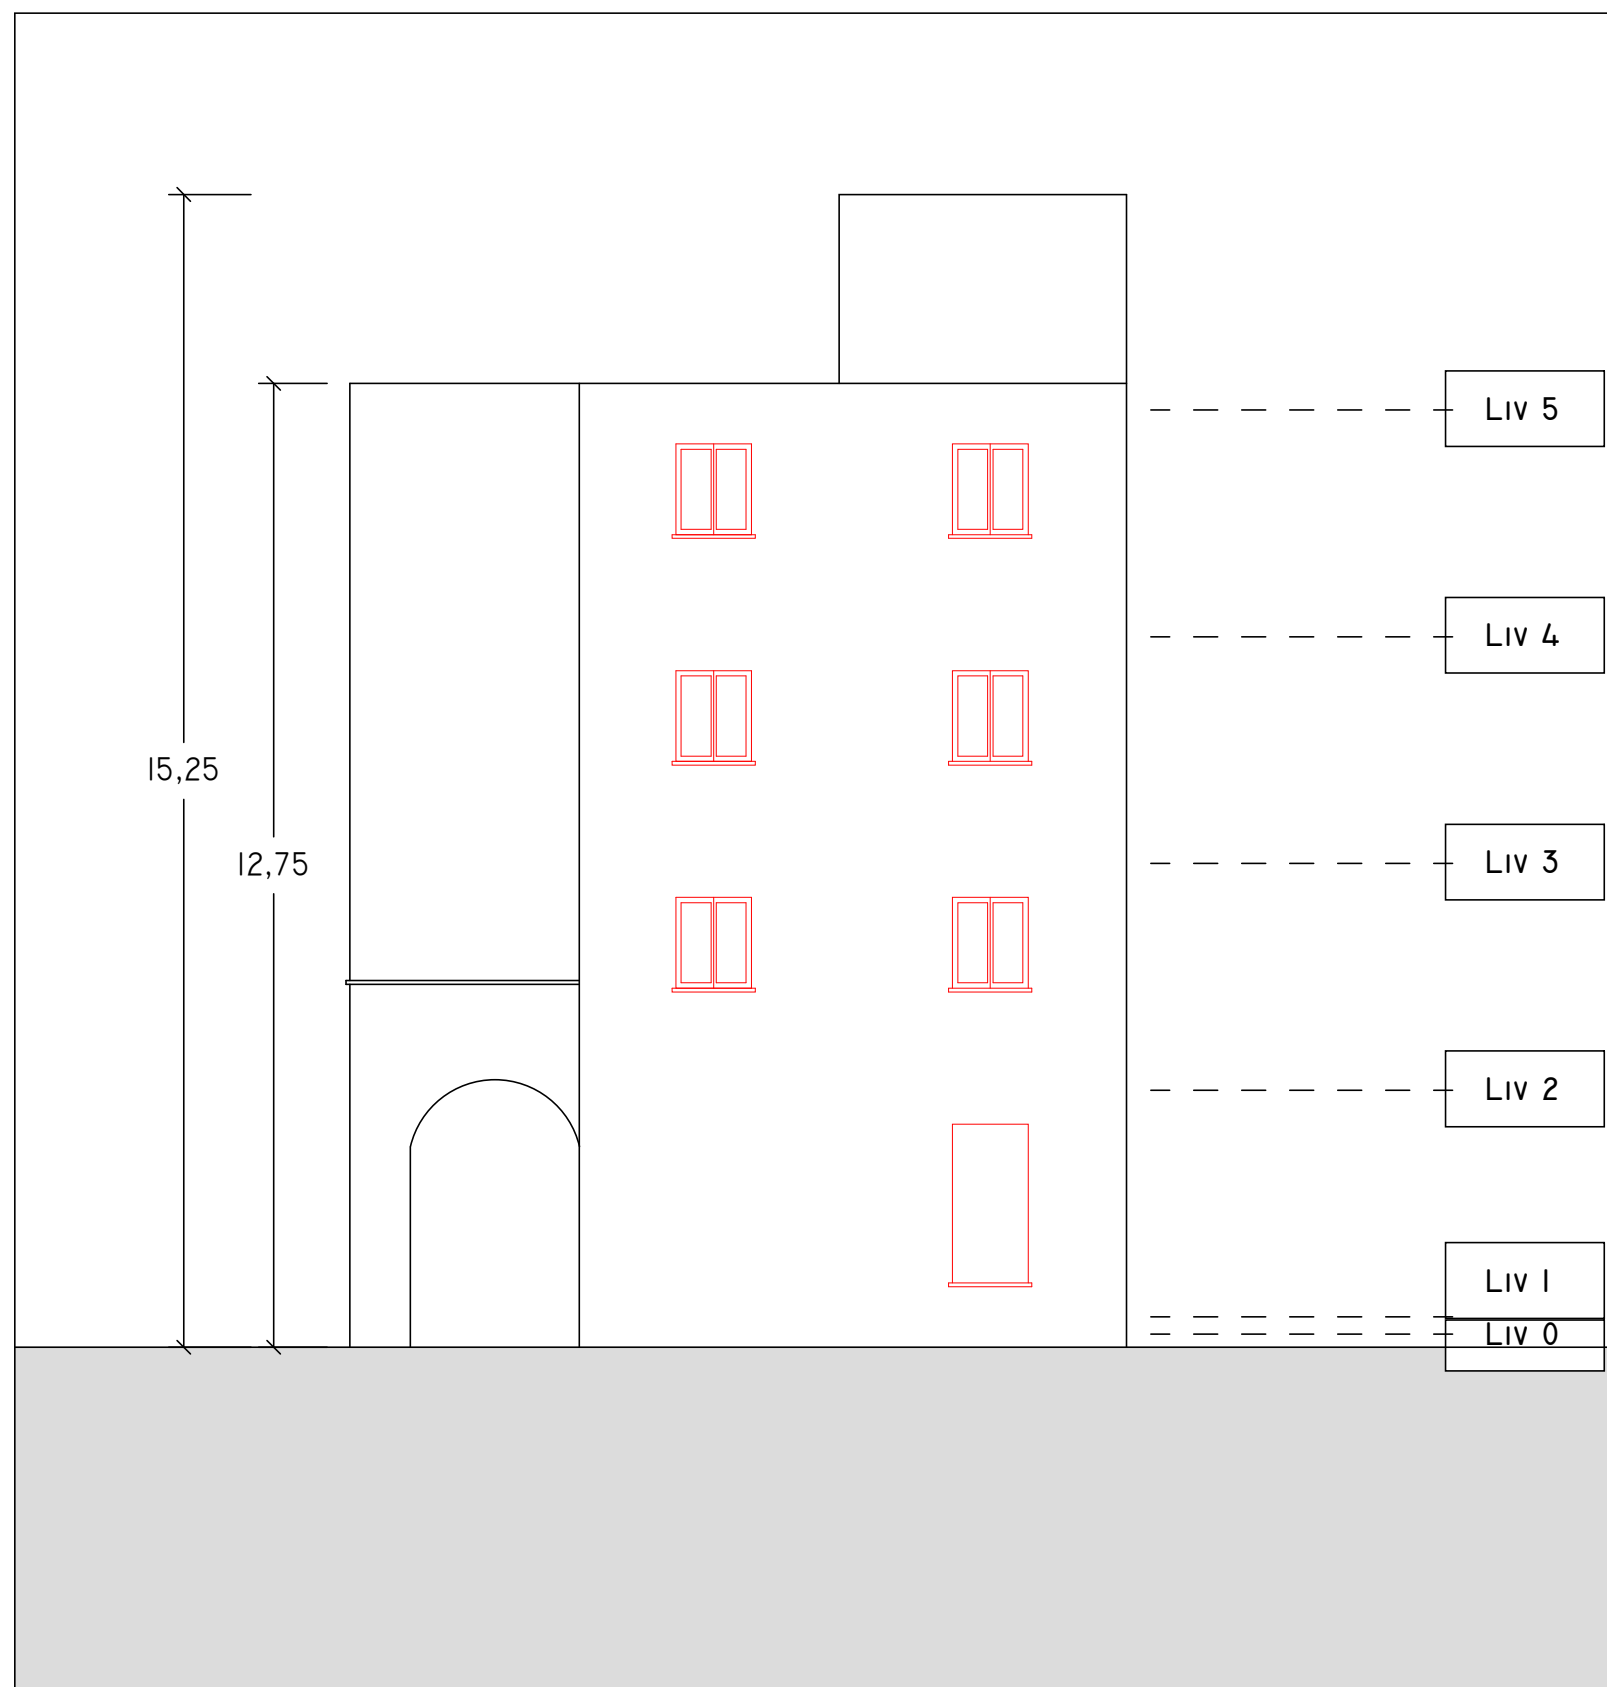

OVEST

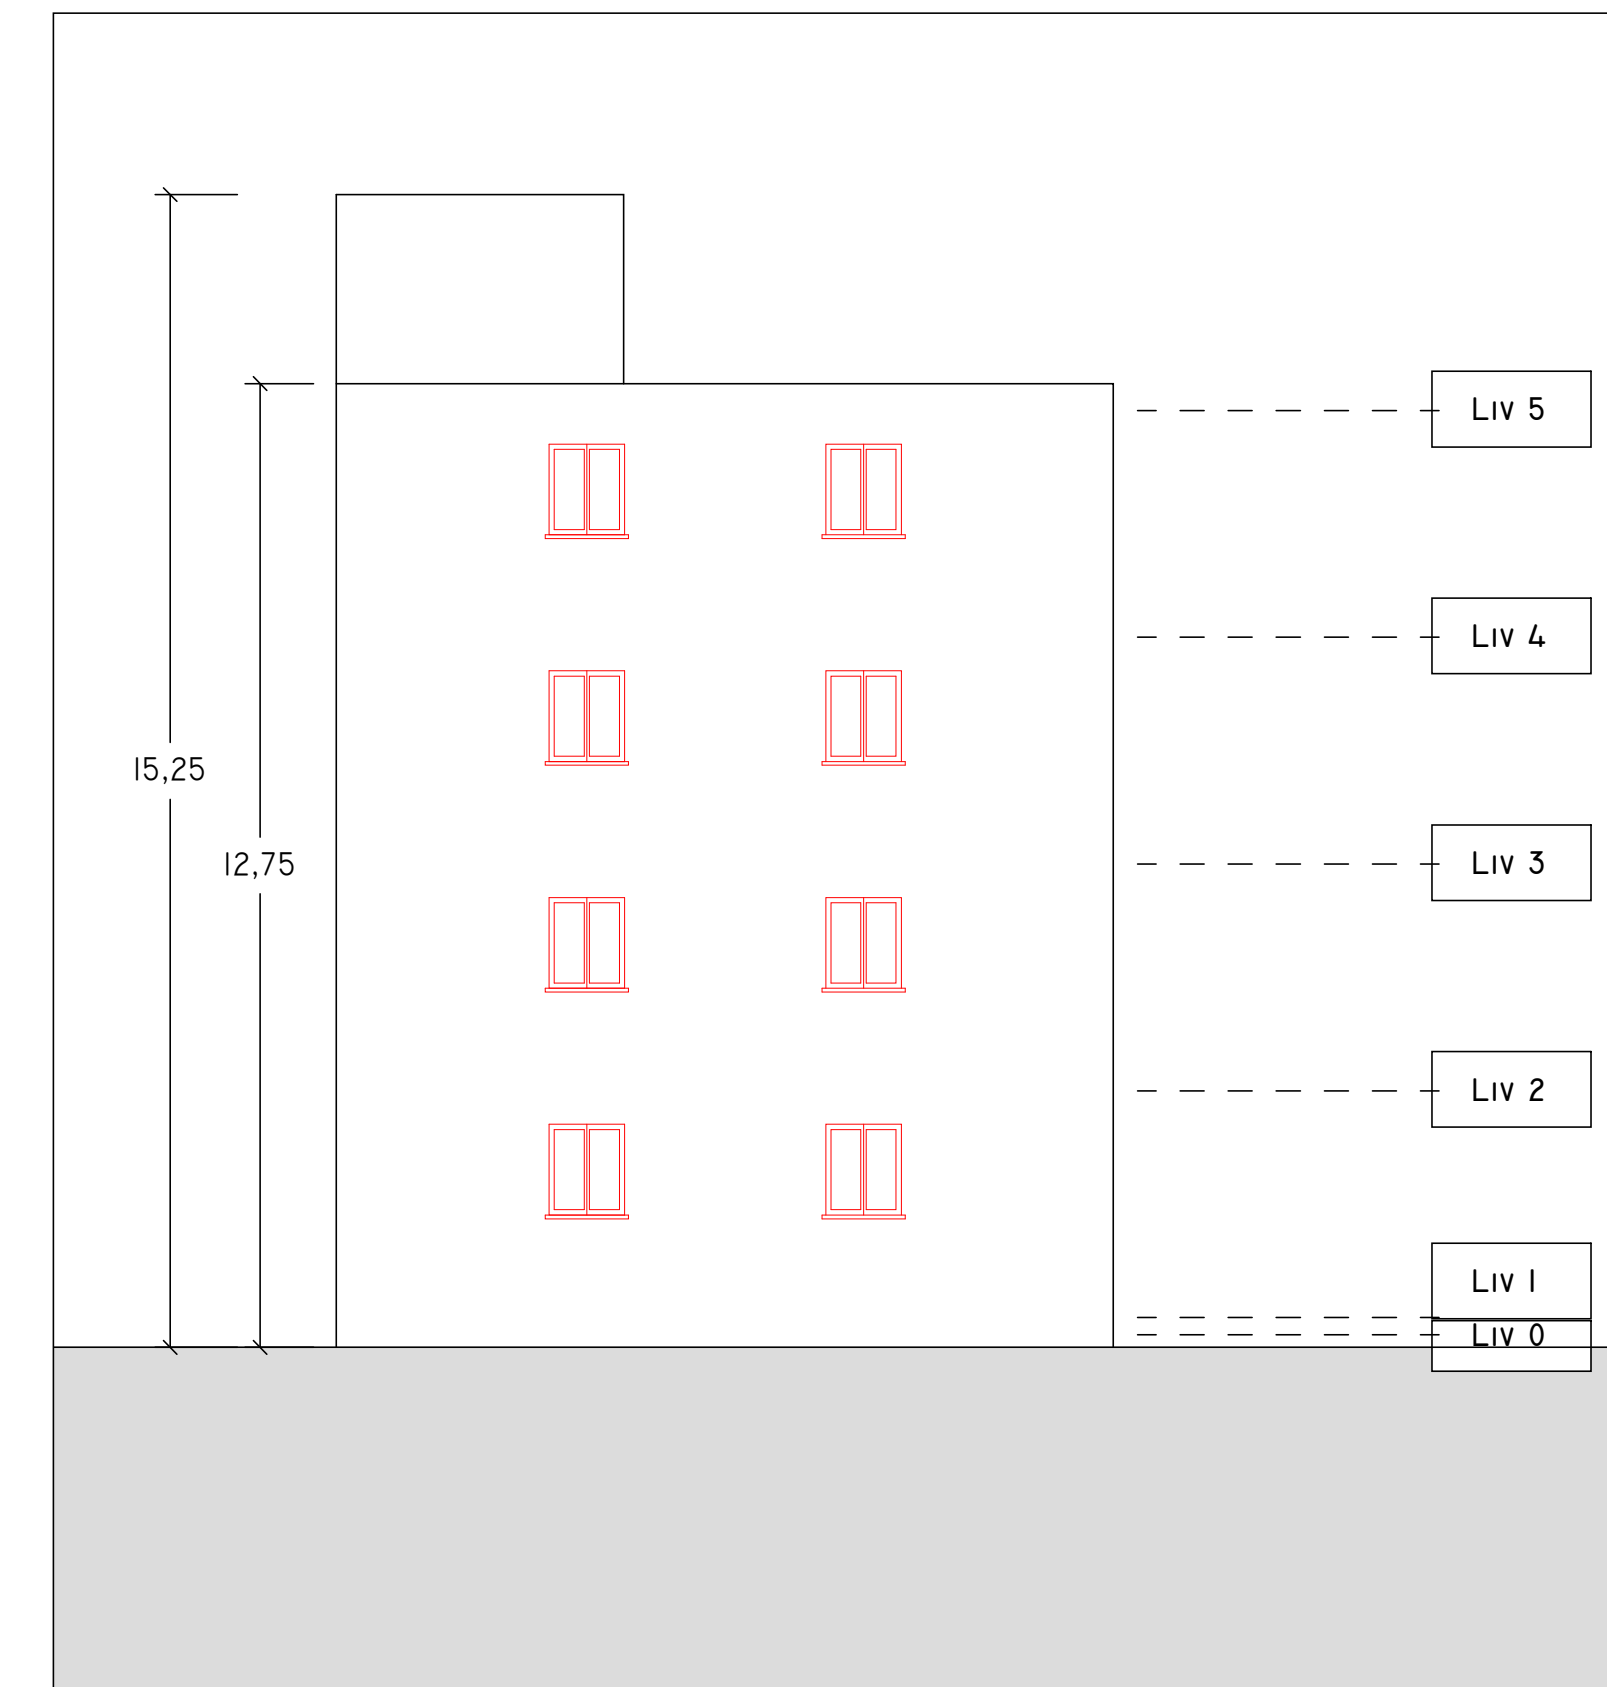

EST

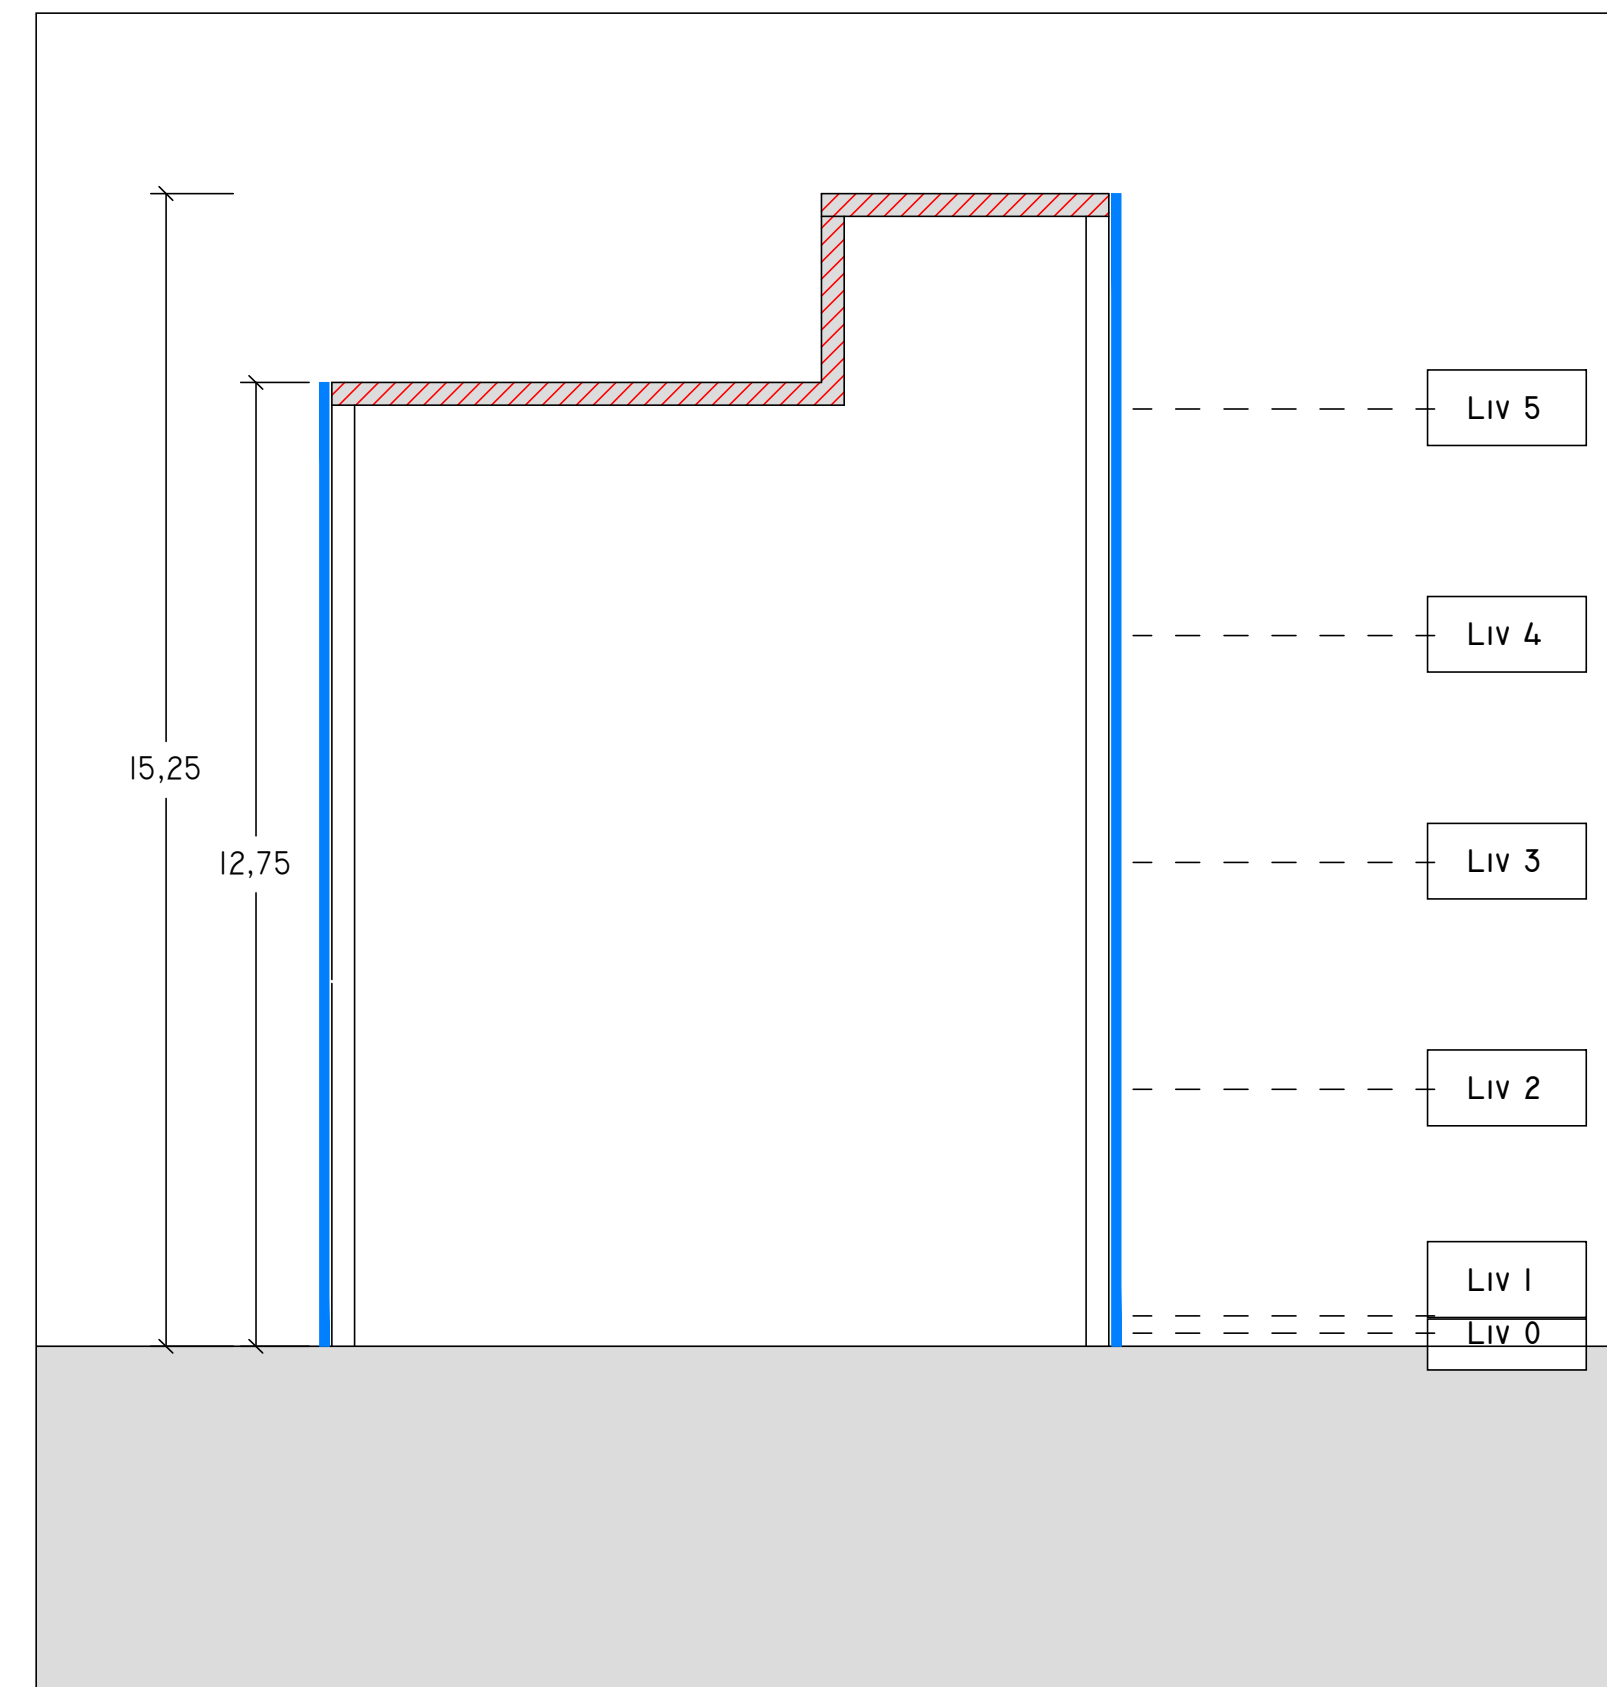

SEZIONI

INDIVIDUAZIONE INTERVEN

CAPPOTTO SISMICO E TERMICO

SOSTITUZIONE INFISSI E

CAPPOTTO TERMICO

COIBENTAZIONE E RIFACIMENTO