committente

ATER PROVINCIA DI ROMA

Via Longoianno Tor di Nona, 1
00186 - Roma

EFFICIENTAMENTO ENERGETICO E MIGLIORAMENTO SISMICO DEL PATRIMONIO DELL'ATER PROVINCIA DI ROMA

Ai sensi dell'Art. 183 comma 15 D.LGS 50/16

PROGETTO DI FATTIBILITA' TECNICA ED ECONOMICA

R.T.I. Costituendo

Mandataria

FREE Energy Saving

FREE Energy Saving s.r.l.
via Ufente, 20 - 04100 Latina

Mandanti

Rogedil Servizi s.r.l.
Via Ada Negri, 68 - 00137 ROMA
Tel. 06 82003948 Fax 06 82087773
email: servizi@rogedil.com

LUXMASTER +

LUXMASTER Plus s.r.l.
Piazza Della Repubblica, 24 - 20124 Milano

responsabile di progetto
Ing. Giorgio Saraceno

responsabile coordinamento progetto
Arch. Maurizio Romano

progetto architettonico
Arch. Francesco Maria Azzopardi

LUXMASTER Engineering s.r.l.
Arch. Pietro Domenico Bertucci

progetto strutturale
Ing. Mariella Cosimi

progetto impiantistico
Arch. Francesco Maria Azzopardi

ORDINE DEGLI ARCHITETTI P.P.C. DELLA PROVINCIA DI ROMA
ARCHITETTO PIETRO DOMENICO BERTUCCI
Sezione A/a
n. 19716

Comune di Palestrina

Tipo PT15 - Rilievo - Piante

area	n. prog. area	cod.chiesa	categoria	edificio/progetto	livello	tipo	n.	rev.	capitolo	tipologia
20	005	411	ATER	PRR	PAL	F	062	0	A	D

formato: -
scala: 1:100

data	rev.	disciplina	redatto	controllato	approvato	validato
set-2020	0	architettura	Pias	Romano	Saraceno	-

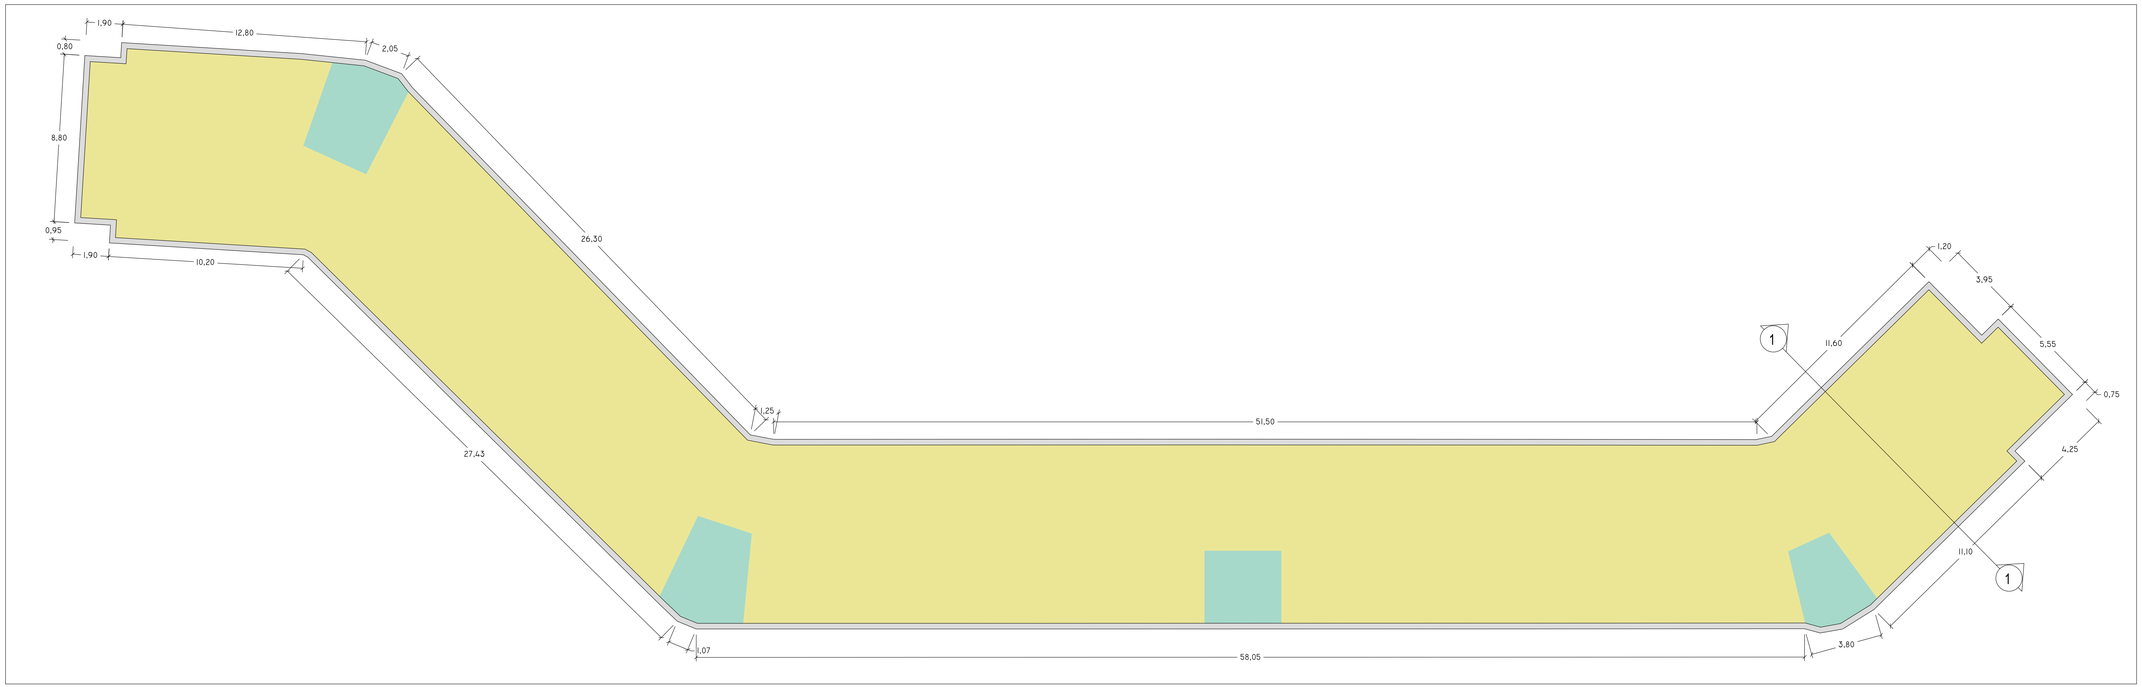

Liv 0

1 : 100

SCHEMA DISTRIBUTIVO

COLLEGAMENTI VERTICALI

UNITA' IMMOBILIARI