



EFFICIENTAMENTO ENERGETICO E MIGLIORAMENTO
SISMICO DEL PATRIMONIO DELL'ATER
PROVINCIA DI ROMA

PROGETTO DI FATTIBILITA' TECNICA ED ECONOMICA



FREE
Energy Saving

Ing. Giorgio Saraceno

J. J. Francis

Arch. Maurizio Romano

[Signature]

Arch. Francesco Maria Azzopardi

Arch. Pietro Domenico Bertucci

Ing. Mariella Cosimi

Arch. Francesco Maria Azzopardi



Rogedil Servizi s.r.l.
Via Ada Negri, 66 - 00137 ROMA
Tel. 06 82002948 Fax 06 82097772
email: servizi@rogedil.com



LUXMASTER +

LUXMASTER Plus s.r.l.
Piazza Della Repubblica, 24 - 20124 Milano

Comune di Palestrina
Tipo PT17 - Rilievo - Piante

formato scala
- 1:100

data	rev	disciplina	redatto	controllato	approvato	codice
set-2020	0	architettura	Pias	Romano	Saraceno	-

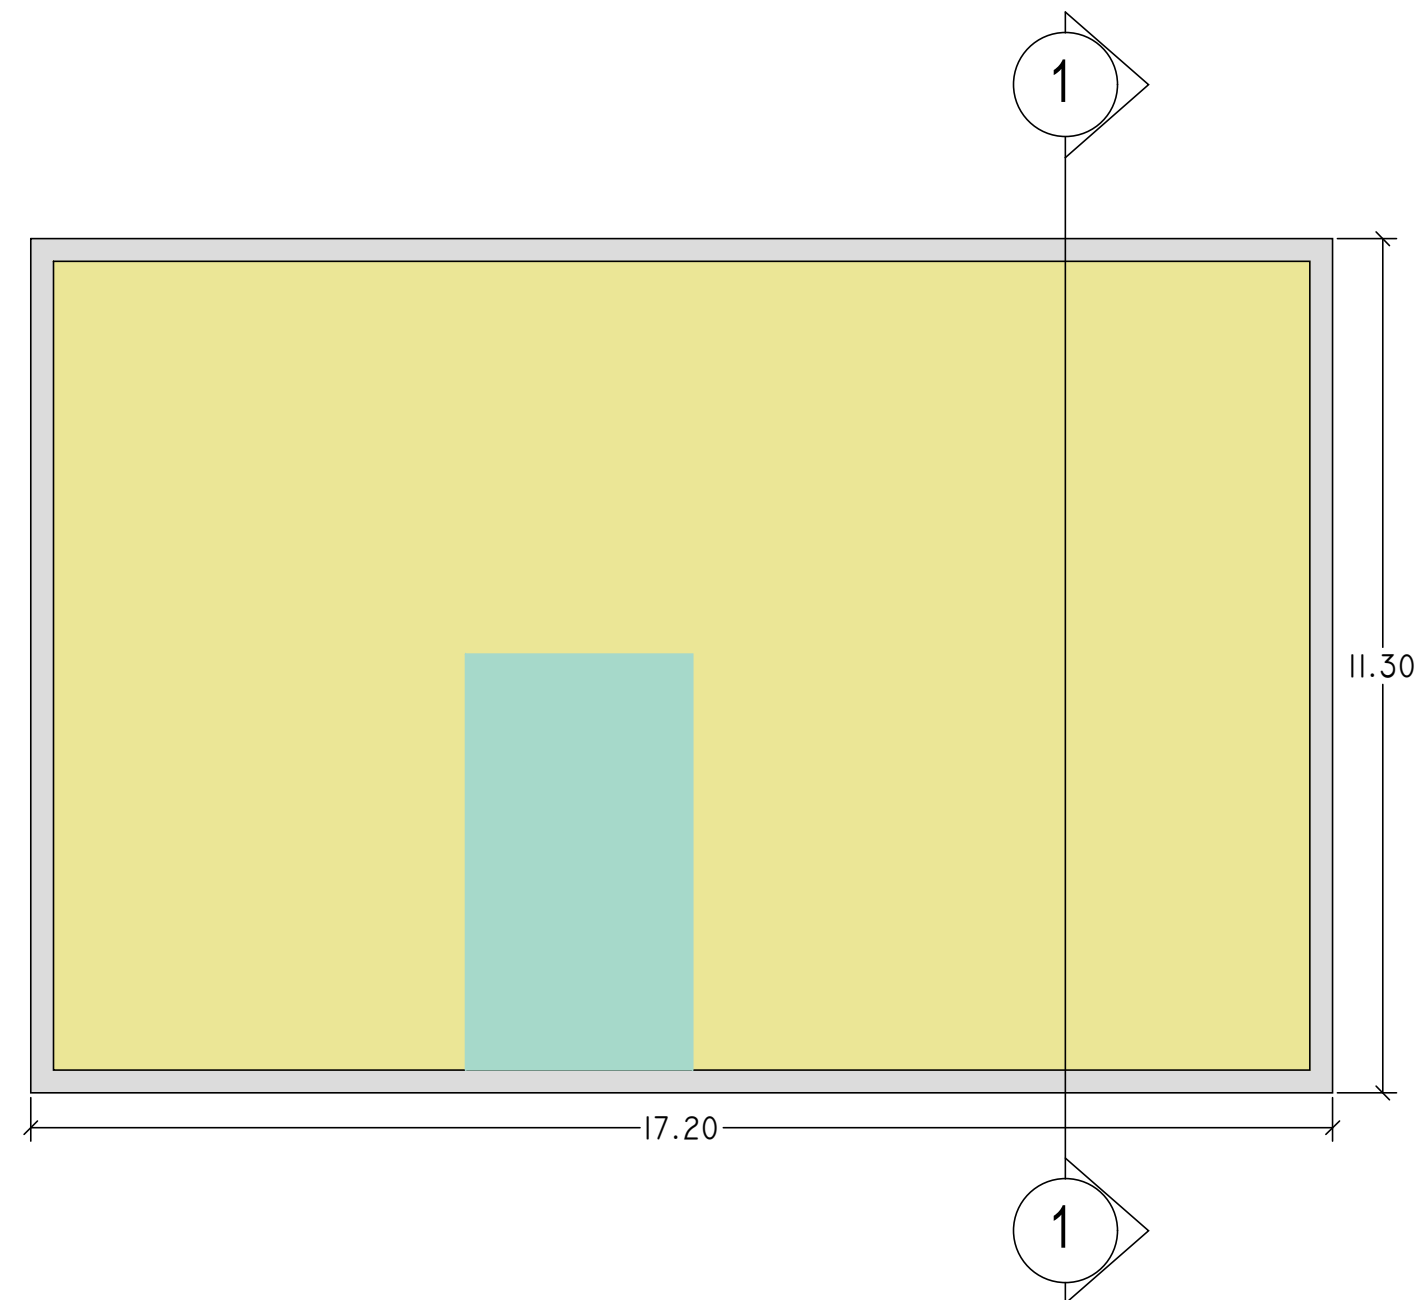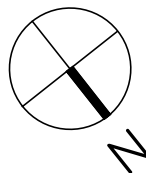

Liv 0

1 : 100

SCHEMA DISTRIBUTIVO

COLLEGAMENTI VERTICALI

UNITA' IMMOBILIARI

