committente

ATER
Azienda Territoriale per l'Edilizia Residenziale
Via Alessandria 15, Roma
Ambito Roma

EFFICIENTAMENTO ENERGETICO E MIGLIORAMENTO SISMICO DEL PATRIMONIO DELL' ATER PROVINCIA DI ROMA

Ai sensi dell'Art. 183 comma 15 D.LGS 50/16

PROGETTO DI FATTIBILITA' TECNICA ED ECONOMICA

R.T.I. Costituendo

Mandataria

FREE energy saving

FREE Energy Saving s.r.l.
via Ulisse, 20 - 04100 Latina

Mandanti

Rogedil Servizi s.r.l.
Via Cristoforo Alt, 43/C Cisliano
tel. 02.8630200 Fax 02.8258772
email: rogedil@rogedil.com

LUXMASTER+

LUXMASTER Plus s.r.l.
Piazza Della Repubblica, 16 - 20124 Milano

responsabile di progetto
Ing. Giorgio Ianiero

responsabile coordinamento progetto
Arch. Maurizio Romano

progetto architettonico
Arch. Francesco Maria Azzapardi

LUXMASTER Engineering s.r.l.
Arch. Mario Domenico Bertagni

progetto strutturale
Ing. Marella Cuomo

progetto impiantistico
Arch. Francesco Maria Azzapardi

Comune di Palestrina

Tipo PT17 - Rilievo - Prospetti e sezioni

ID	LOTTO	INTERV.	UNITÀ	COMPON.	LIVELLO	NR.	VAR.	ELAB.
20	005	411	ATER	PNR	PAL	F 071	0	A D

formato: A1 — scala: 1:100

DATA	REVISIONE	ARCHITETTO	FASE	COLLABORO	VERIFICATO	CODICE
set.2020	0	architettura	Pfat	Romano	Saraceno	-

NORD
1 : 100

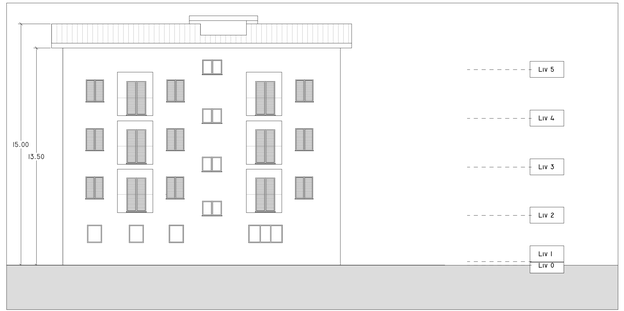

SUD
1 : 100

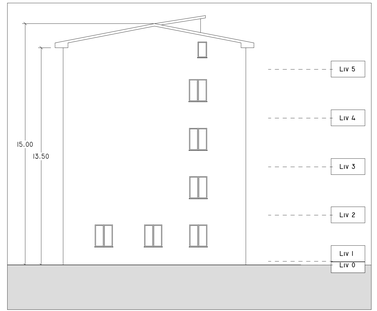

EST
1 : 100

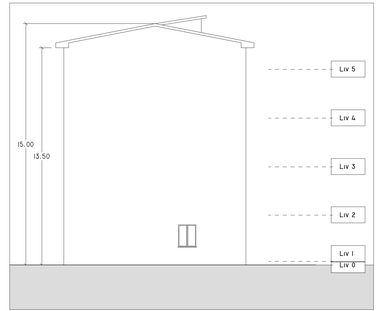

OVEST
1 : 100

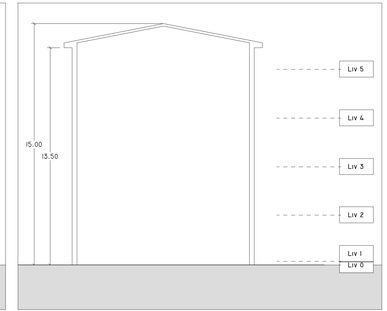

SEZIONE
1 : 100