

PROGETTO DI FATTIBILITA' TECNICA ED ECONOMICA

R.T.I. Costituendo

Mandataria

FREE
Energy Saving
FREE Energy Saving s.r.l.
via Ufente, 20 - 04100 Latina

Mandanti

Rogedi Servizi s.r.l.
Via Ada Negri, 86 - 00137 ROMA
Tel. 06 82002948 Fax 06 82097772
email: servizi@rogedi.com

LUXMASTER +
LUXMASTER Plus s.r.l.
Piazza Della Repubblica, 24 - 20124 Milano

responsabile di progetto
Ing. Giorgio Saraceno
responsabile coordinamento progetto
Arch. Maurizio Romano
progetto architettonico
Arch. Francesco Maria Azzopardi
LUXMASTER Engineering s.r.l.
Arch. Pietro Domenico Bertucci
progetto strutturale
Ing. Mariella Cosimi
progetto impiantistico
Arch. Francesco Maria Azzopardi




Comune di Palestrina

Tipo PT18 - Progetto - Prospetti e sezioni

anno n. prog. anno cod. cliente categoria sottocategoria localita' fase n. rev. capitolo tipologia
20 005 411 ATER PRR PAL F 077 0 A D

formato scala
- 1:100

data rev. disegno redatto controllato approvato codice
set-2020 0 architettura Plus Romano Saraceno -

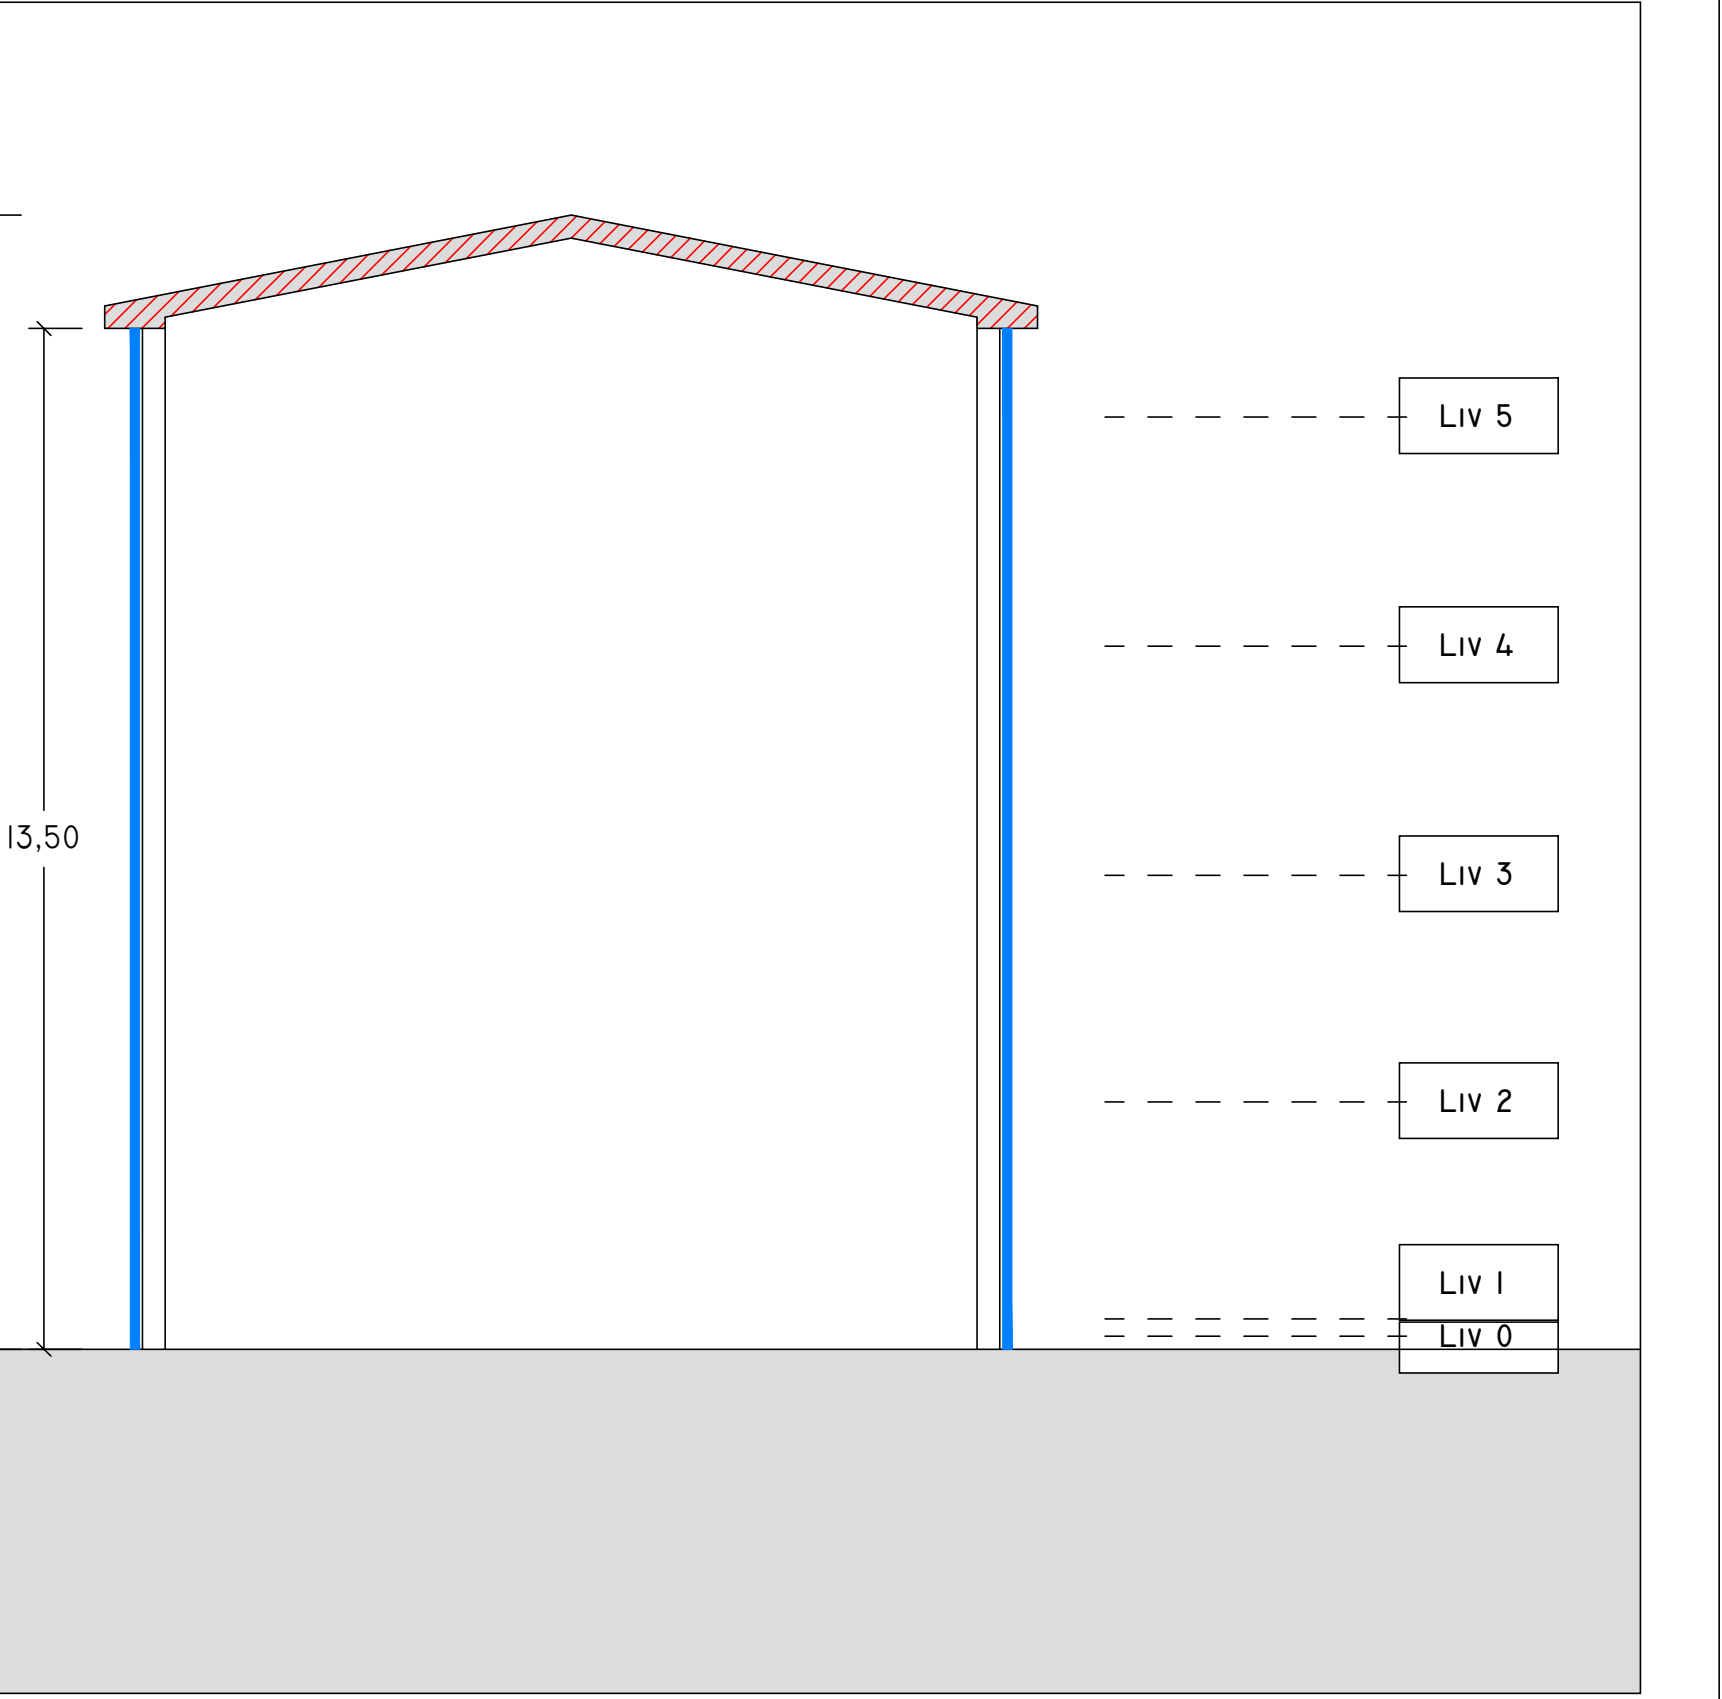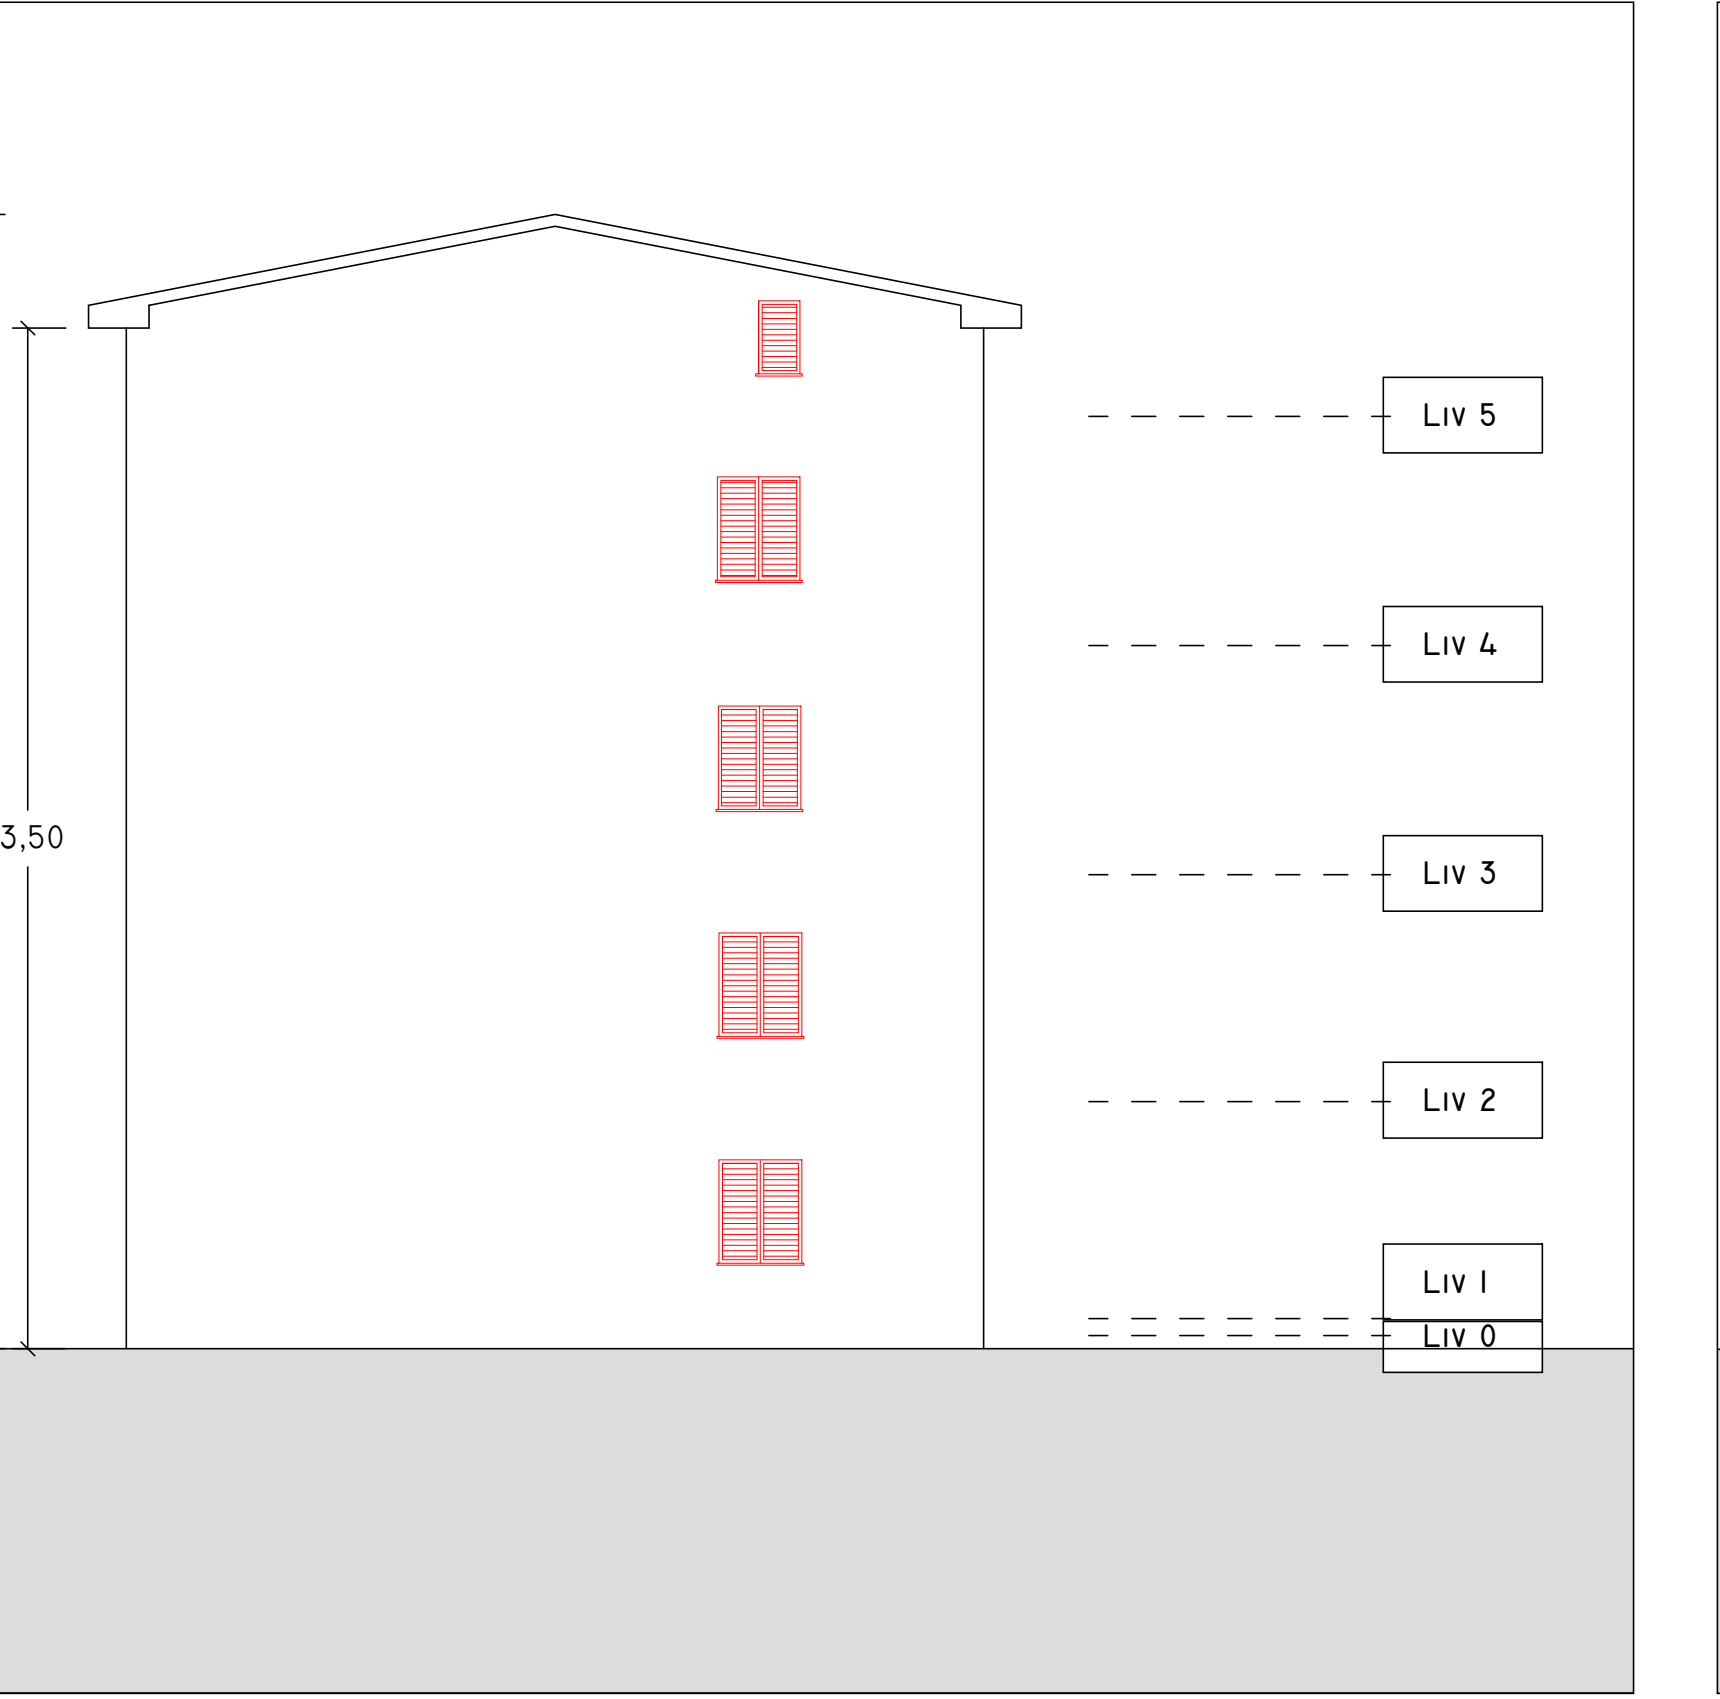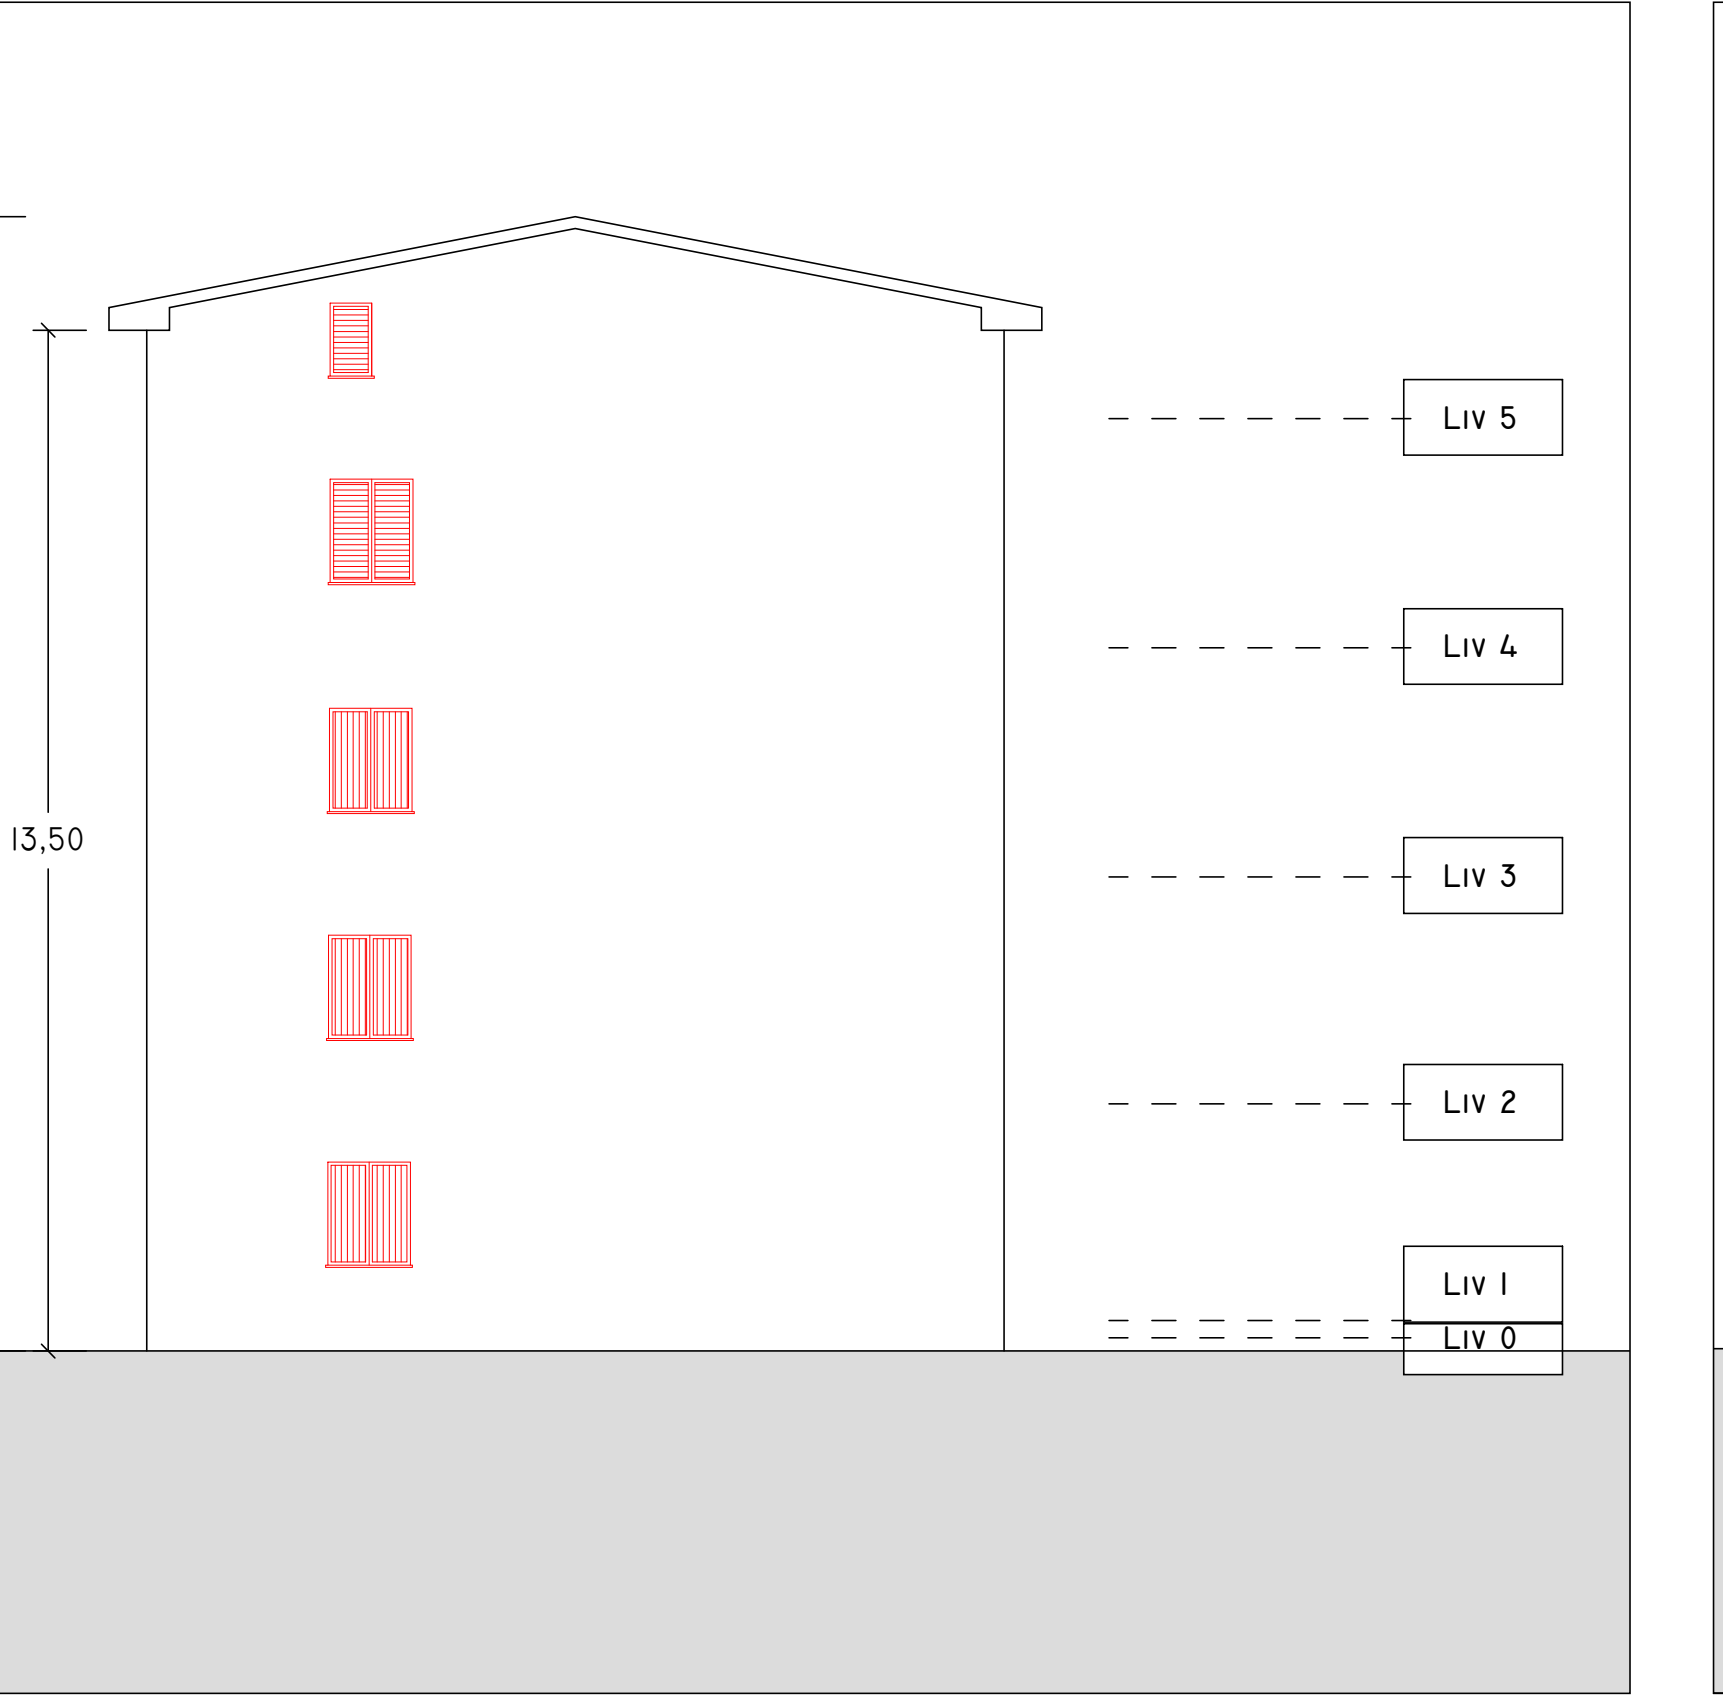

INDIVIDUAZIONE INTERVENTI
CAPPOTTO SISMICO E TERMICO
SOSTITUZIONE INFISSI E
PERSIANE OVE PRESENTI
CAPPOTTO TERMICO
COIBENTAZIONE E RIFACIMENTO
STRATI DI COPERTURA