

PROGETTO DI FATTIBILITA' TECNICA ED ECONOMICA

R.T.I. Costituendo

Mandataria

**FREE**  
Energy Saving  
FREE Energy Saving s.r.l.  
via Uffense, 20 - 04100 Latina

Mandanti

**Rogedil Servizi s.r.l.**  
Via Asda Negri, 68 - 00137 ROMA  
tel. 06-820006 Fax 06-82007772  
email: servizi@rogedil.com

**LUXMASTER +**

LUXMASTER Plus s.r.l.  
Piazza Della Repubblica, 24 - 20124 Milano

responsabile di progetto  
Ing. Giorgio Saraceno

responsabile coordinamento progetto  
Arch. Maurizio Romano

progetto architettonico  
Arch. Francesco Maria Azzopardi

**LUXMASTER Engineering s.r.l.**  
Arch. Piero Domenico Bertucci

progetto strutturale  
Ing. Mariella Cosimi

progetto impiantistico  
Arch. Francesco Maria Azzopardi



Comune di Palombara Sabina


Tipo PS2 - Progetto - Prospetti e sezioni

anno	n. prog. anno	codice cliente	categoria	settecomparto	localita	fase	n.	rev.	coperto	spoglio
20	005	411	ATER	PRR	PSA	F	013	0	A	D

data	rev.	disegnata	redatta	coordinata	approvata	codice
set-2020	0	architettura	Plus	Azzopardi	Saraceno	-


EST

1 : 100

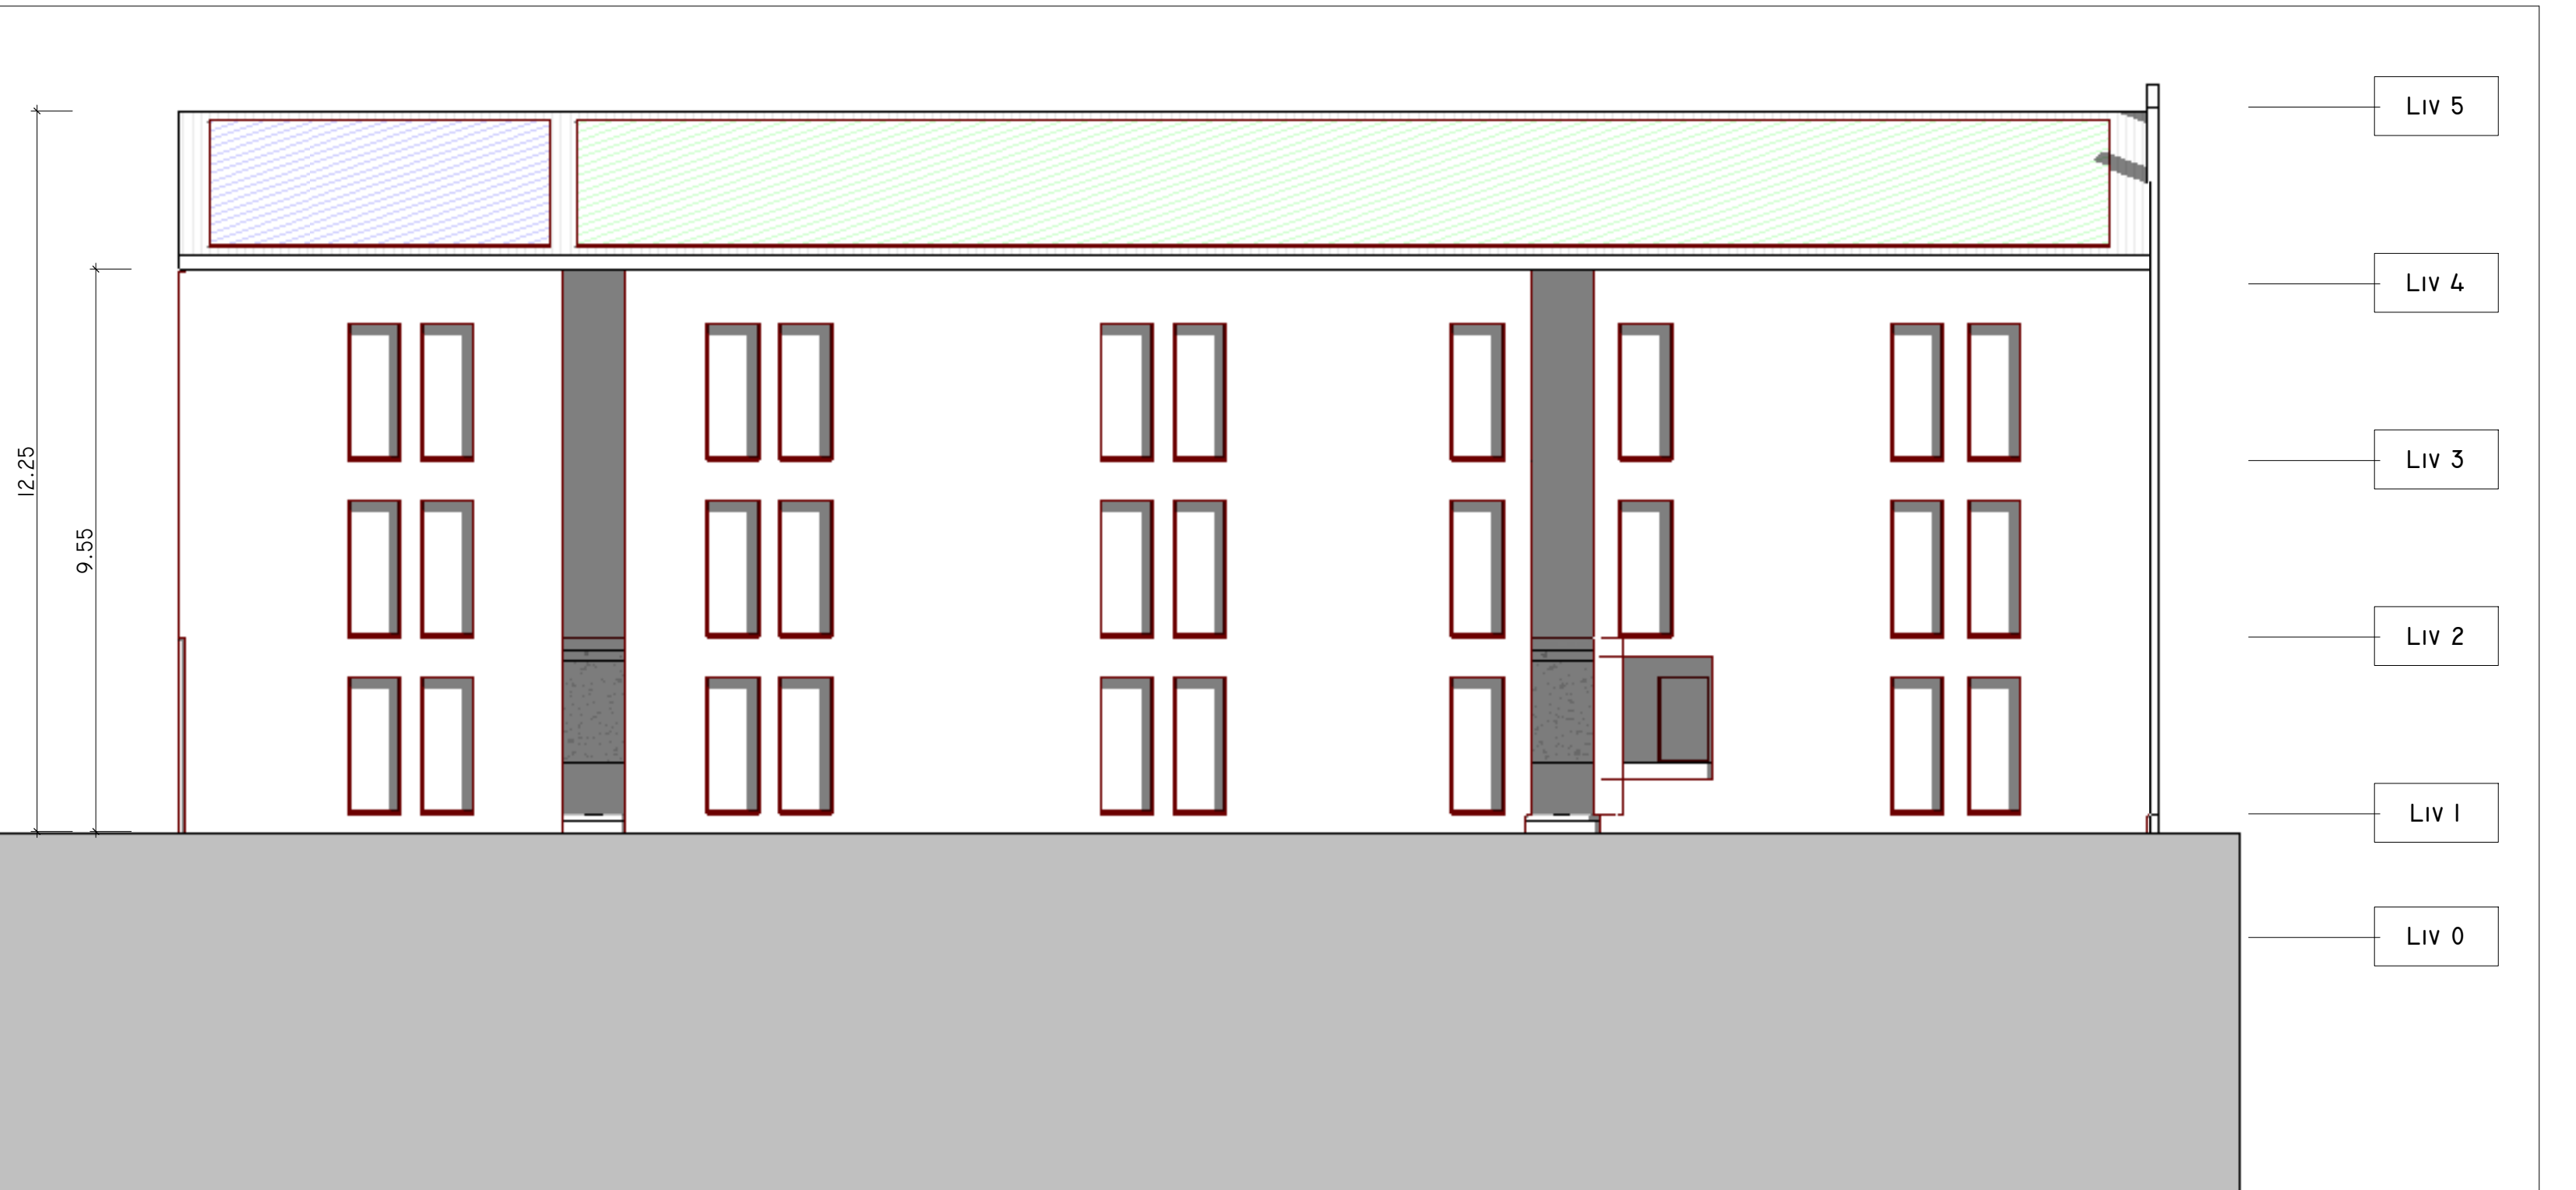


SUD

1 : 100

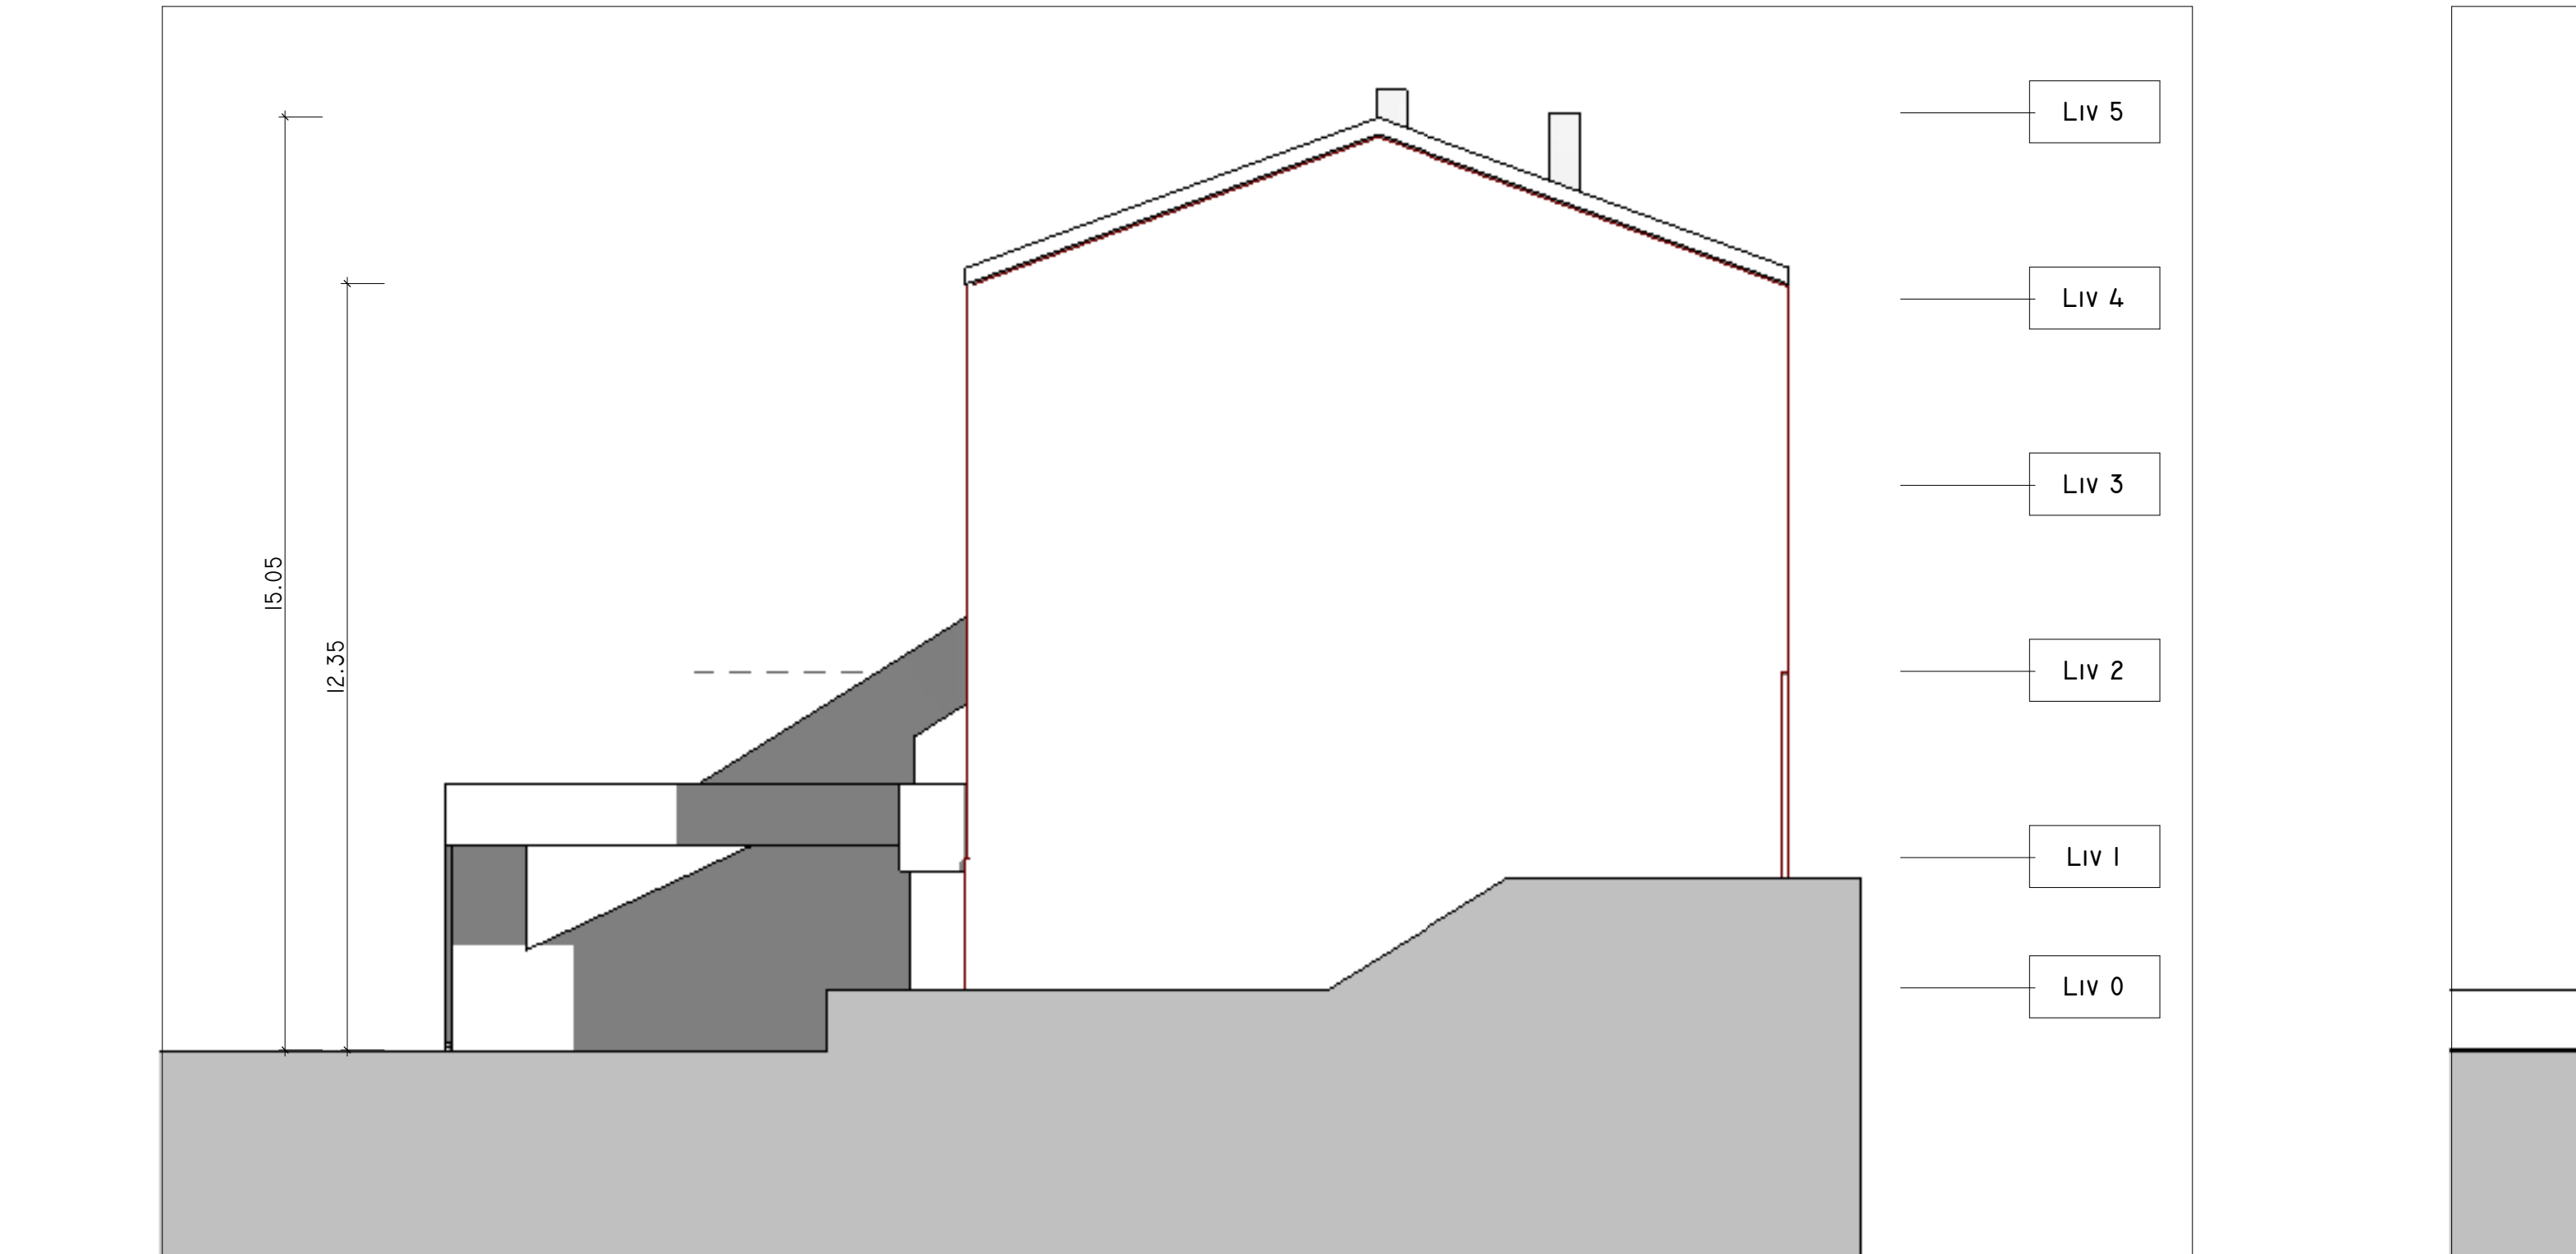


OVEST

1 : 100

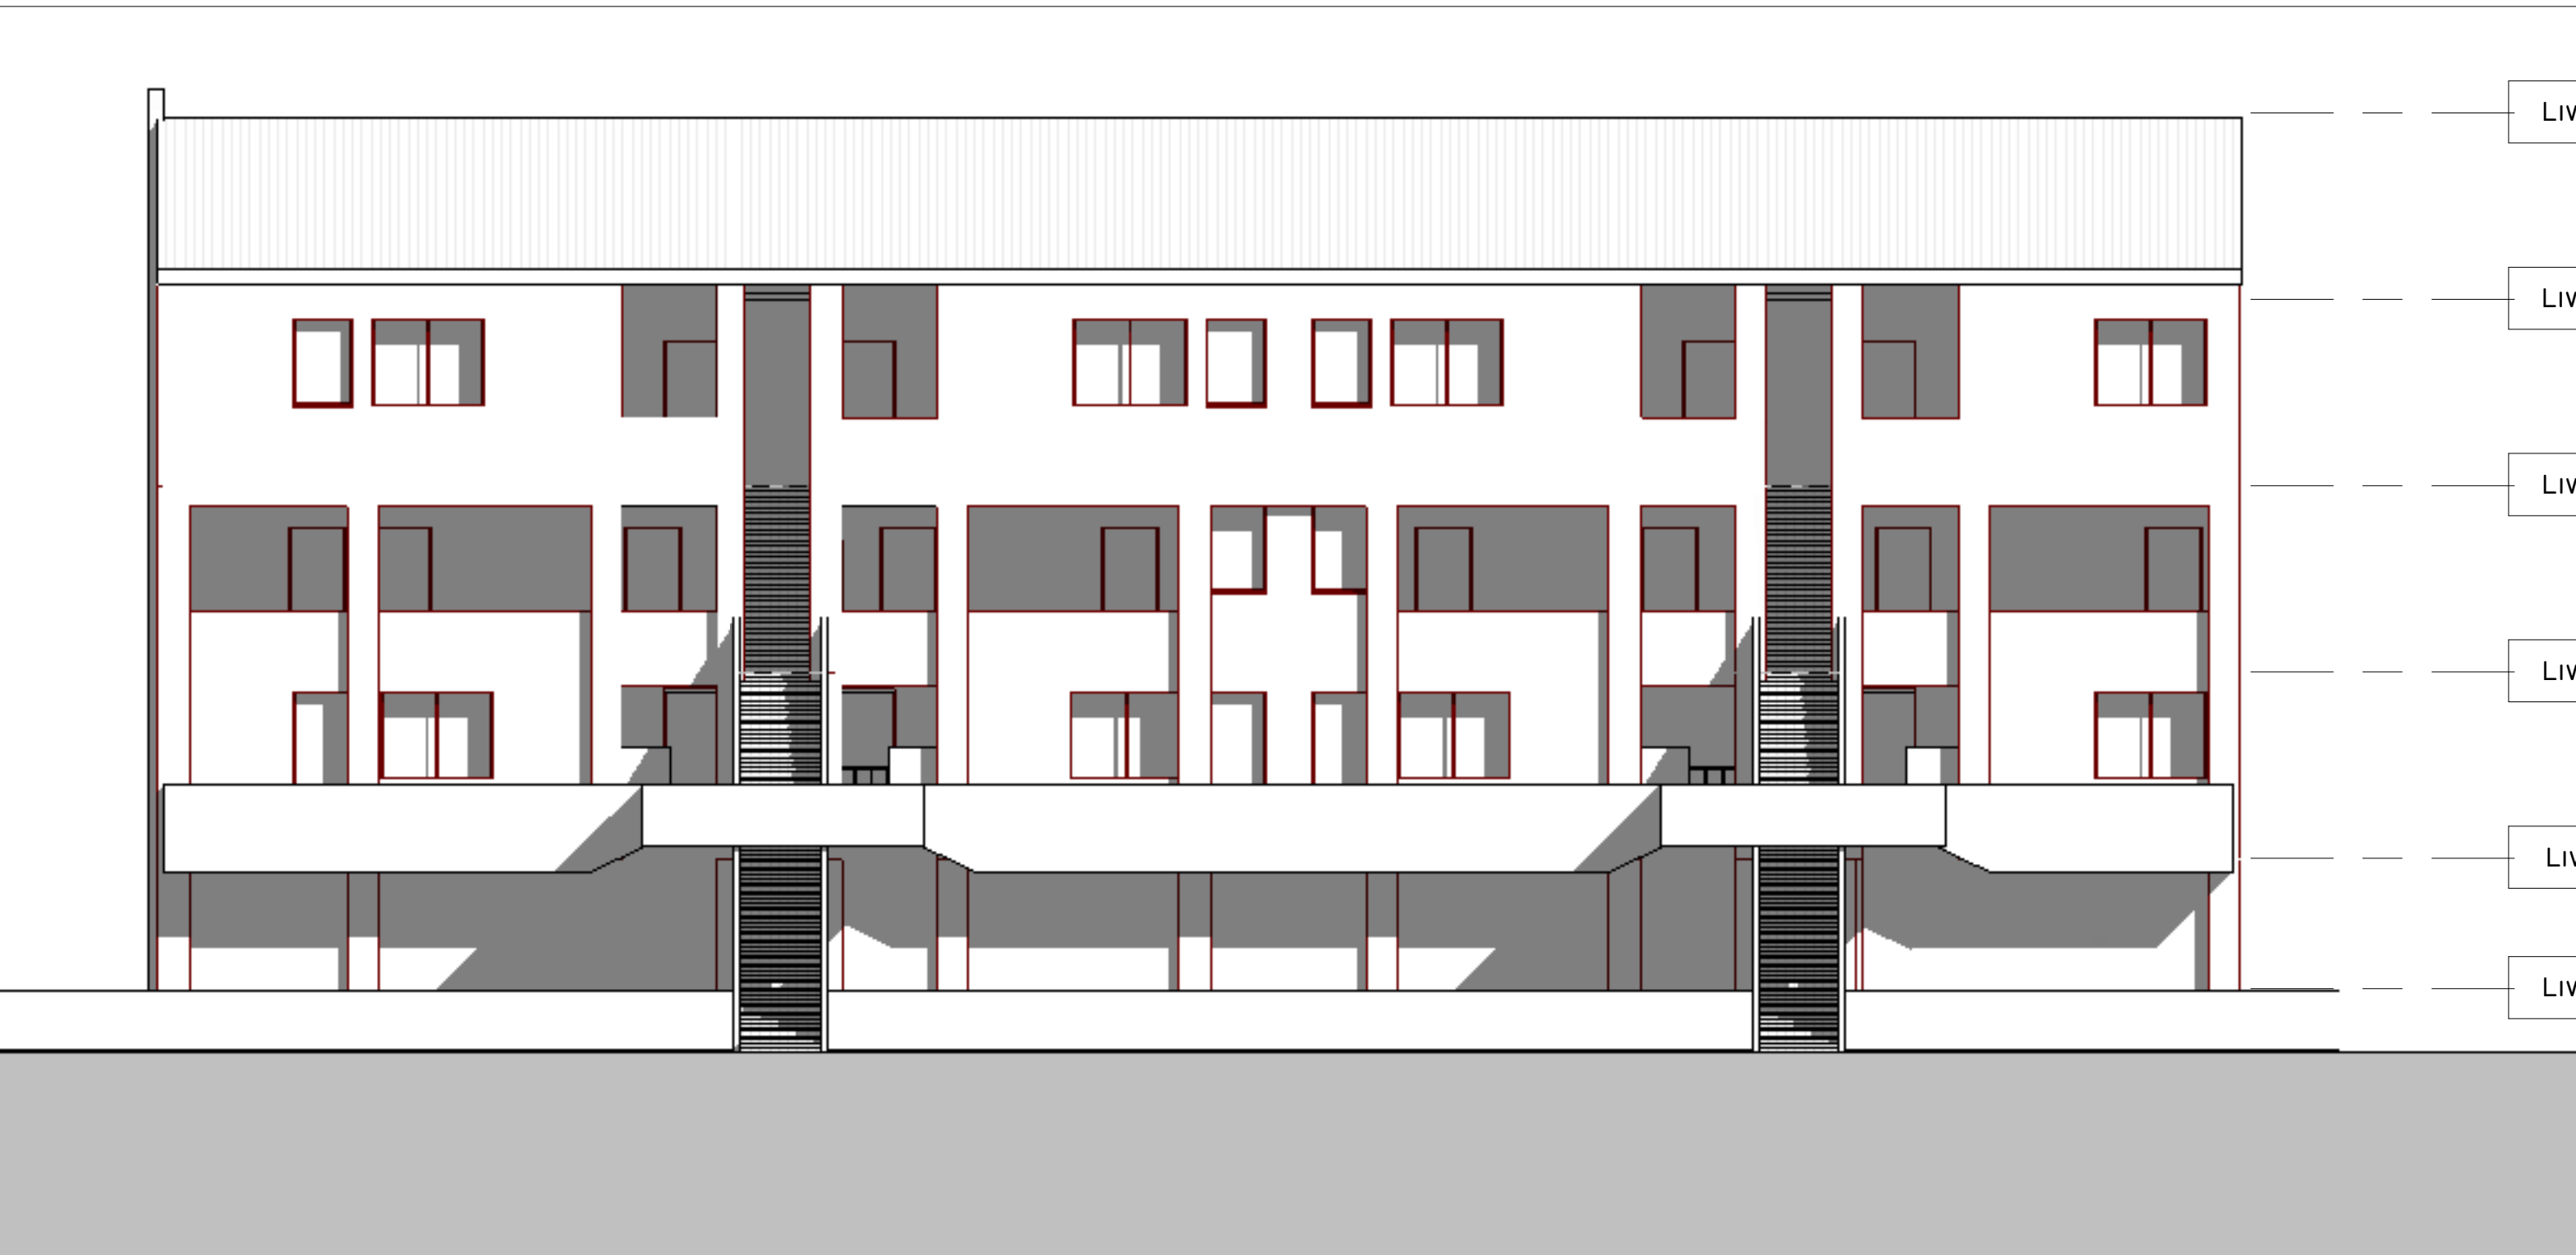


NORD

1 : 100

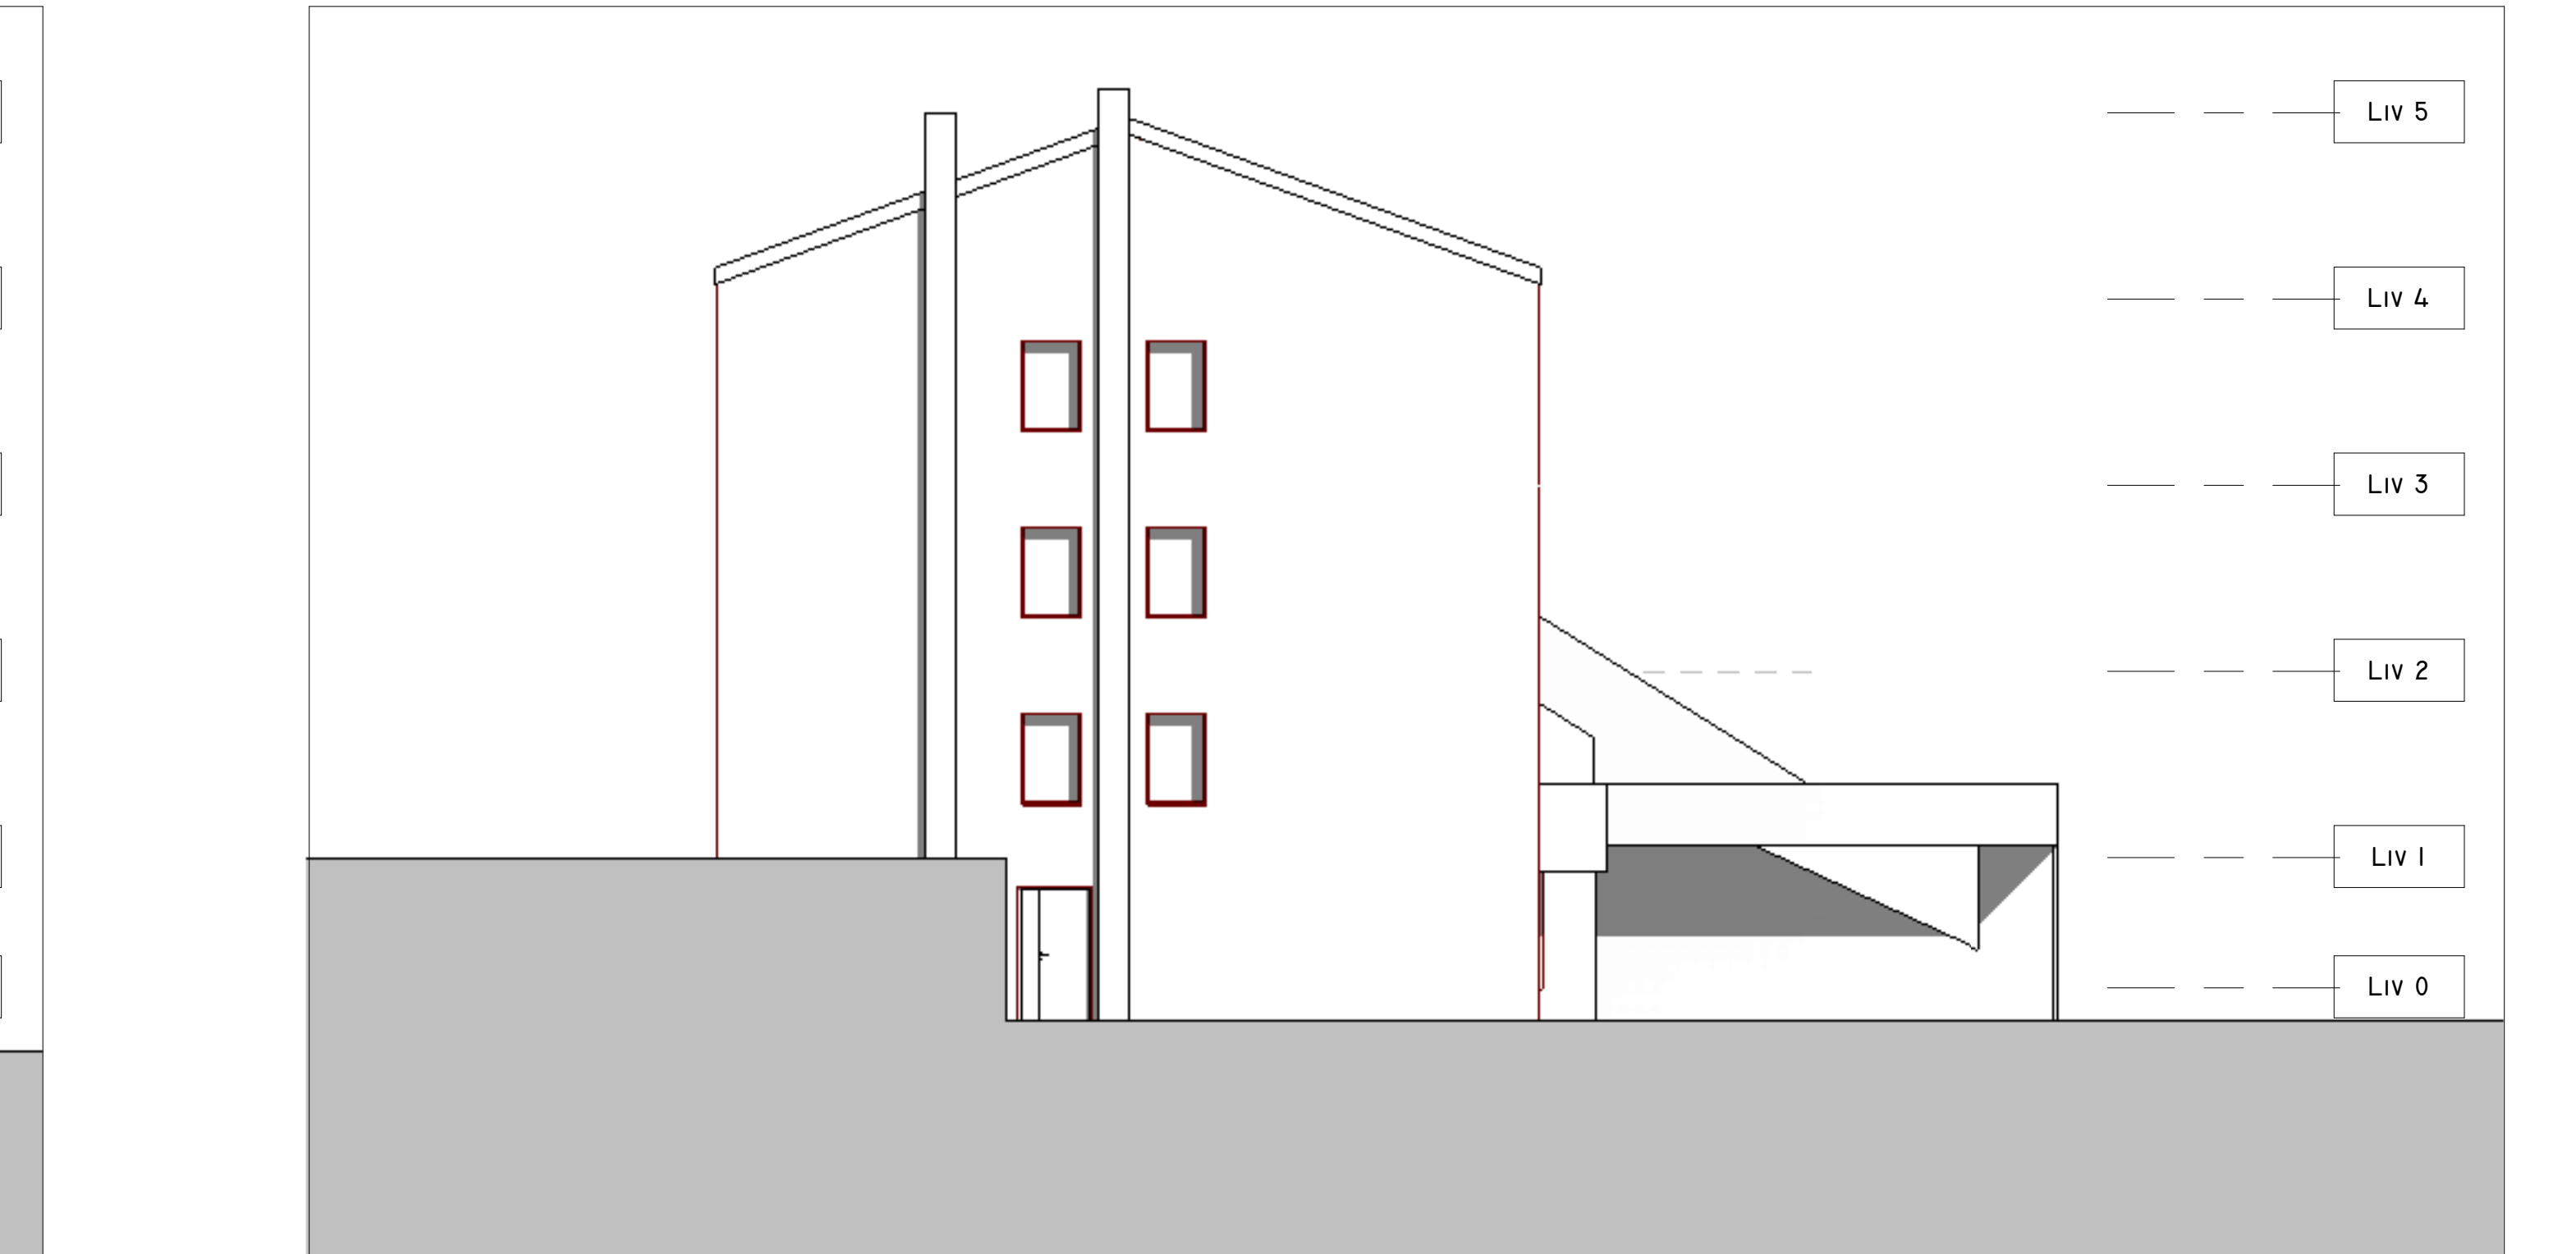

SEZIONE

1 : 100

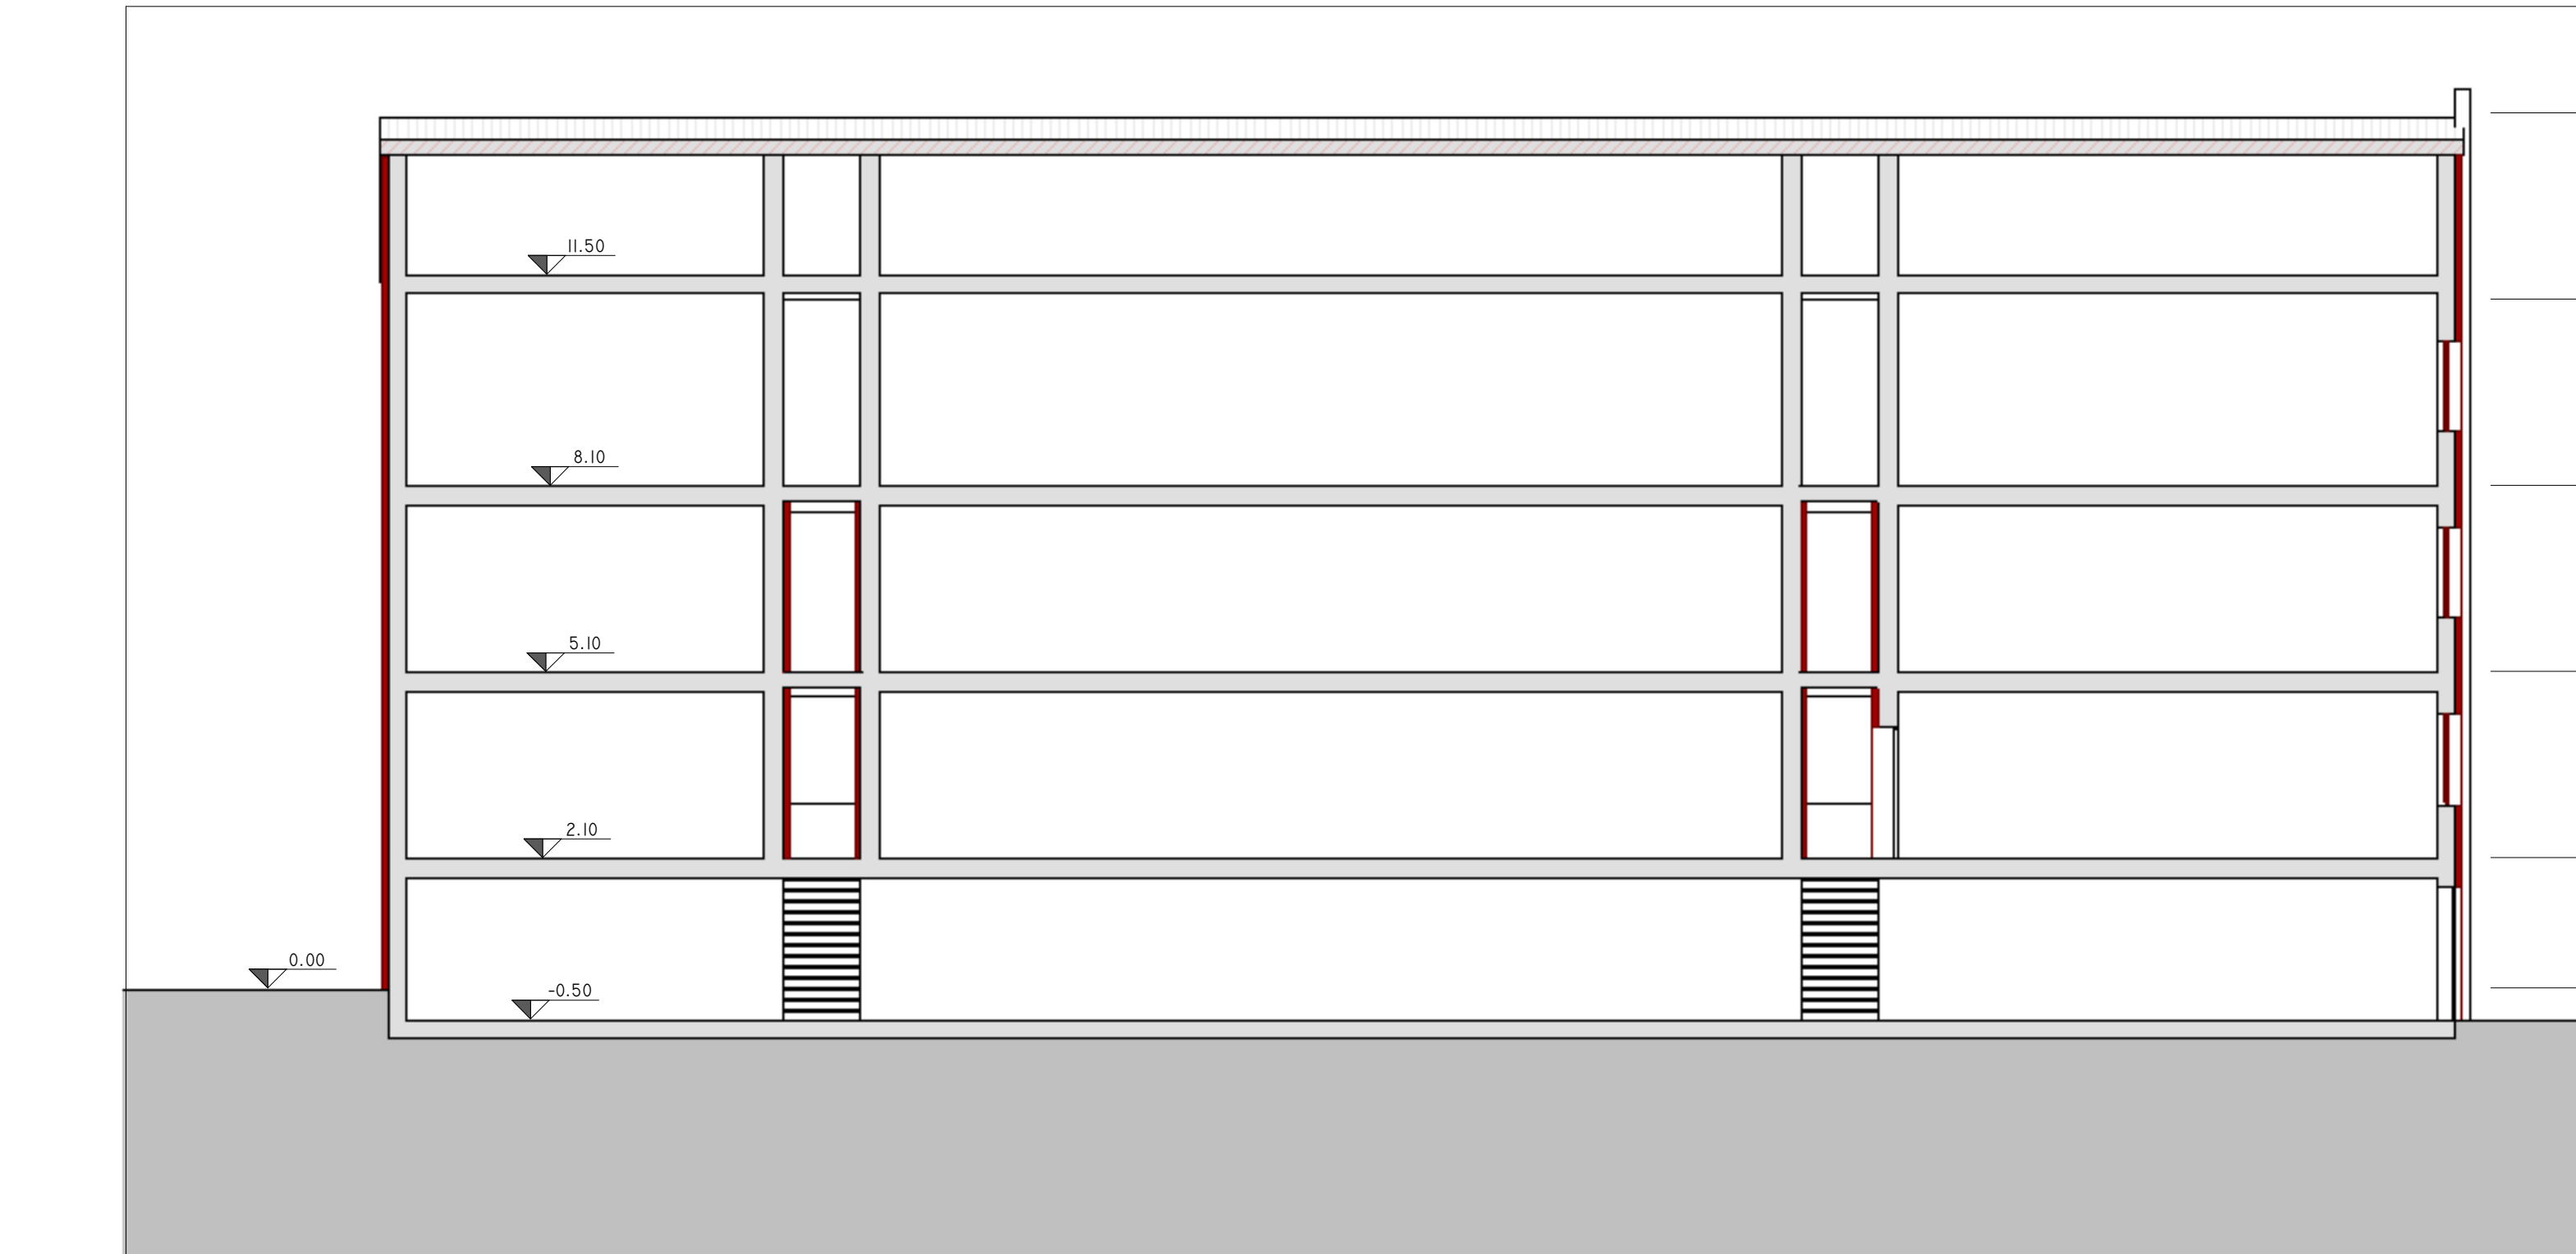

INDIVIDUAZIONE INTERVENTI

CAPPOTTO SISMICO E TERMICO

SOSTITUZIONE INFISSI E PERSIANE OVE PRESENTI

CAPPOTTO TERMICO

COIBENTAZIONE E RIFACIMENTO STRATI DI COPERTURA

