

PROGETTO DI FATTIBILITA' TECNICA ED ECONOMICA

R.T.I. Costituendo

Mandataria

**FREE**  
Energy Saving

FREE Energy Saving s.r.l.  
Via Ufente, 20 - 04100 Latina

Mandanti

**Rogedil Servizi s.r.l.**  
Via Aldo Moro, 66 - 00137 ROMA  
Tel. 06 82002948 Fax 06 82097772  
email: servizi@rogedil.com

**LUXMASTER +**

LUXMASTER Plus s.r.l.  
Piazza Della Repubblica, 24 - 20124 Milano

responsabile di progetto  
Ing. Giorgio Saraceno

responsabile coordinamento progetto  
Arch. Maurizio Romano

progetto architettonico  
Arch. Francesco Maria Azzopardi

**LUXMASTER Engineering s.r.l.**  
Arch. Pietro Domenico Bertucci

progetto strutturale  
Ing. Mariella Cosimi

progetto impiantistico  
Arch. Francesco Maria Azzopardi


Comune di Pomezia

Tipo PZ6 - Progetto - Piante


anno	n. prog. anno	cod. cliente	categoria	sottocategoria	localita	fase	n.	rev.	capitolo	spologia
20	005	411	ATER	PRR	POM	F	028	0	A	D

formato	scala
-	1 : 100


data	rev.	disciplina	redatto	controllato	approvato	codice
set-2020	0	architettura	Plas	Azzopardi	Saraceno	-

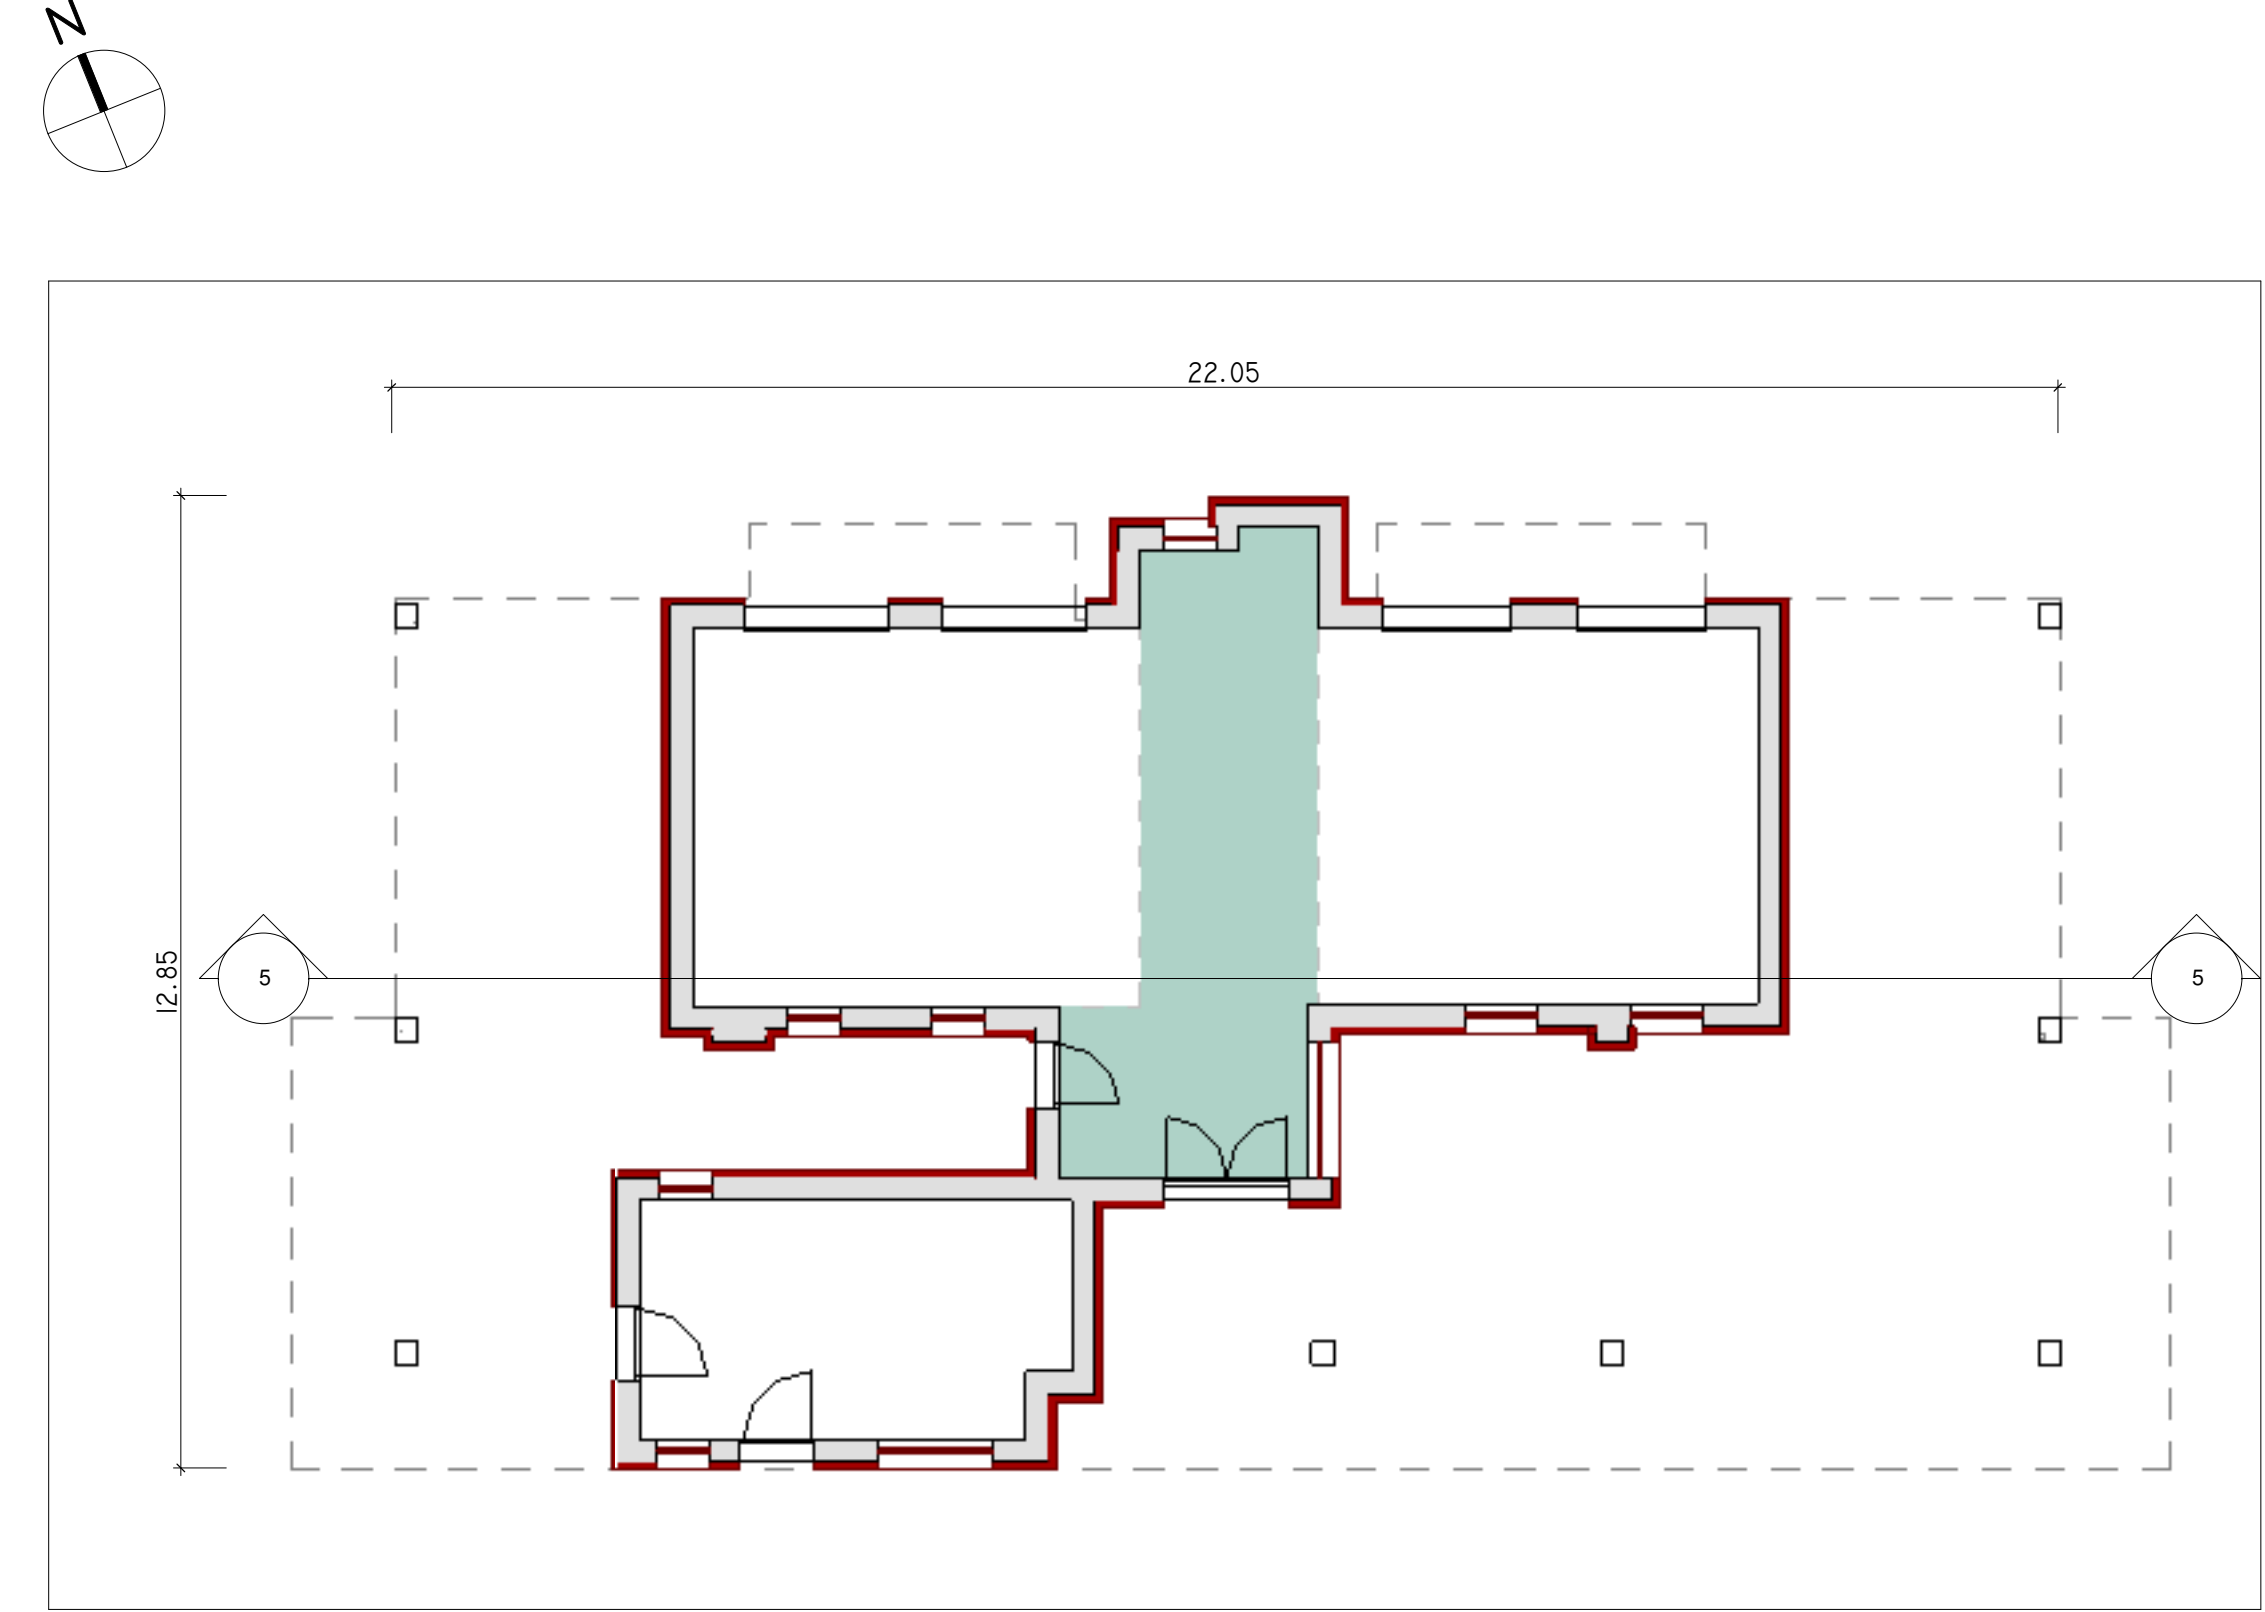


Liv 0  
1 : 100

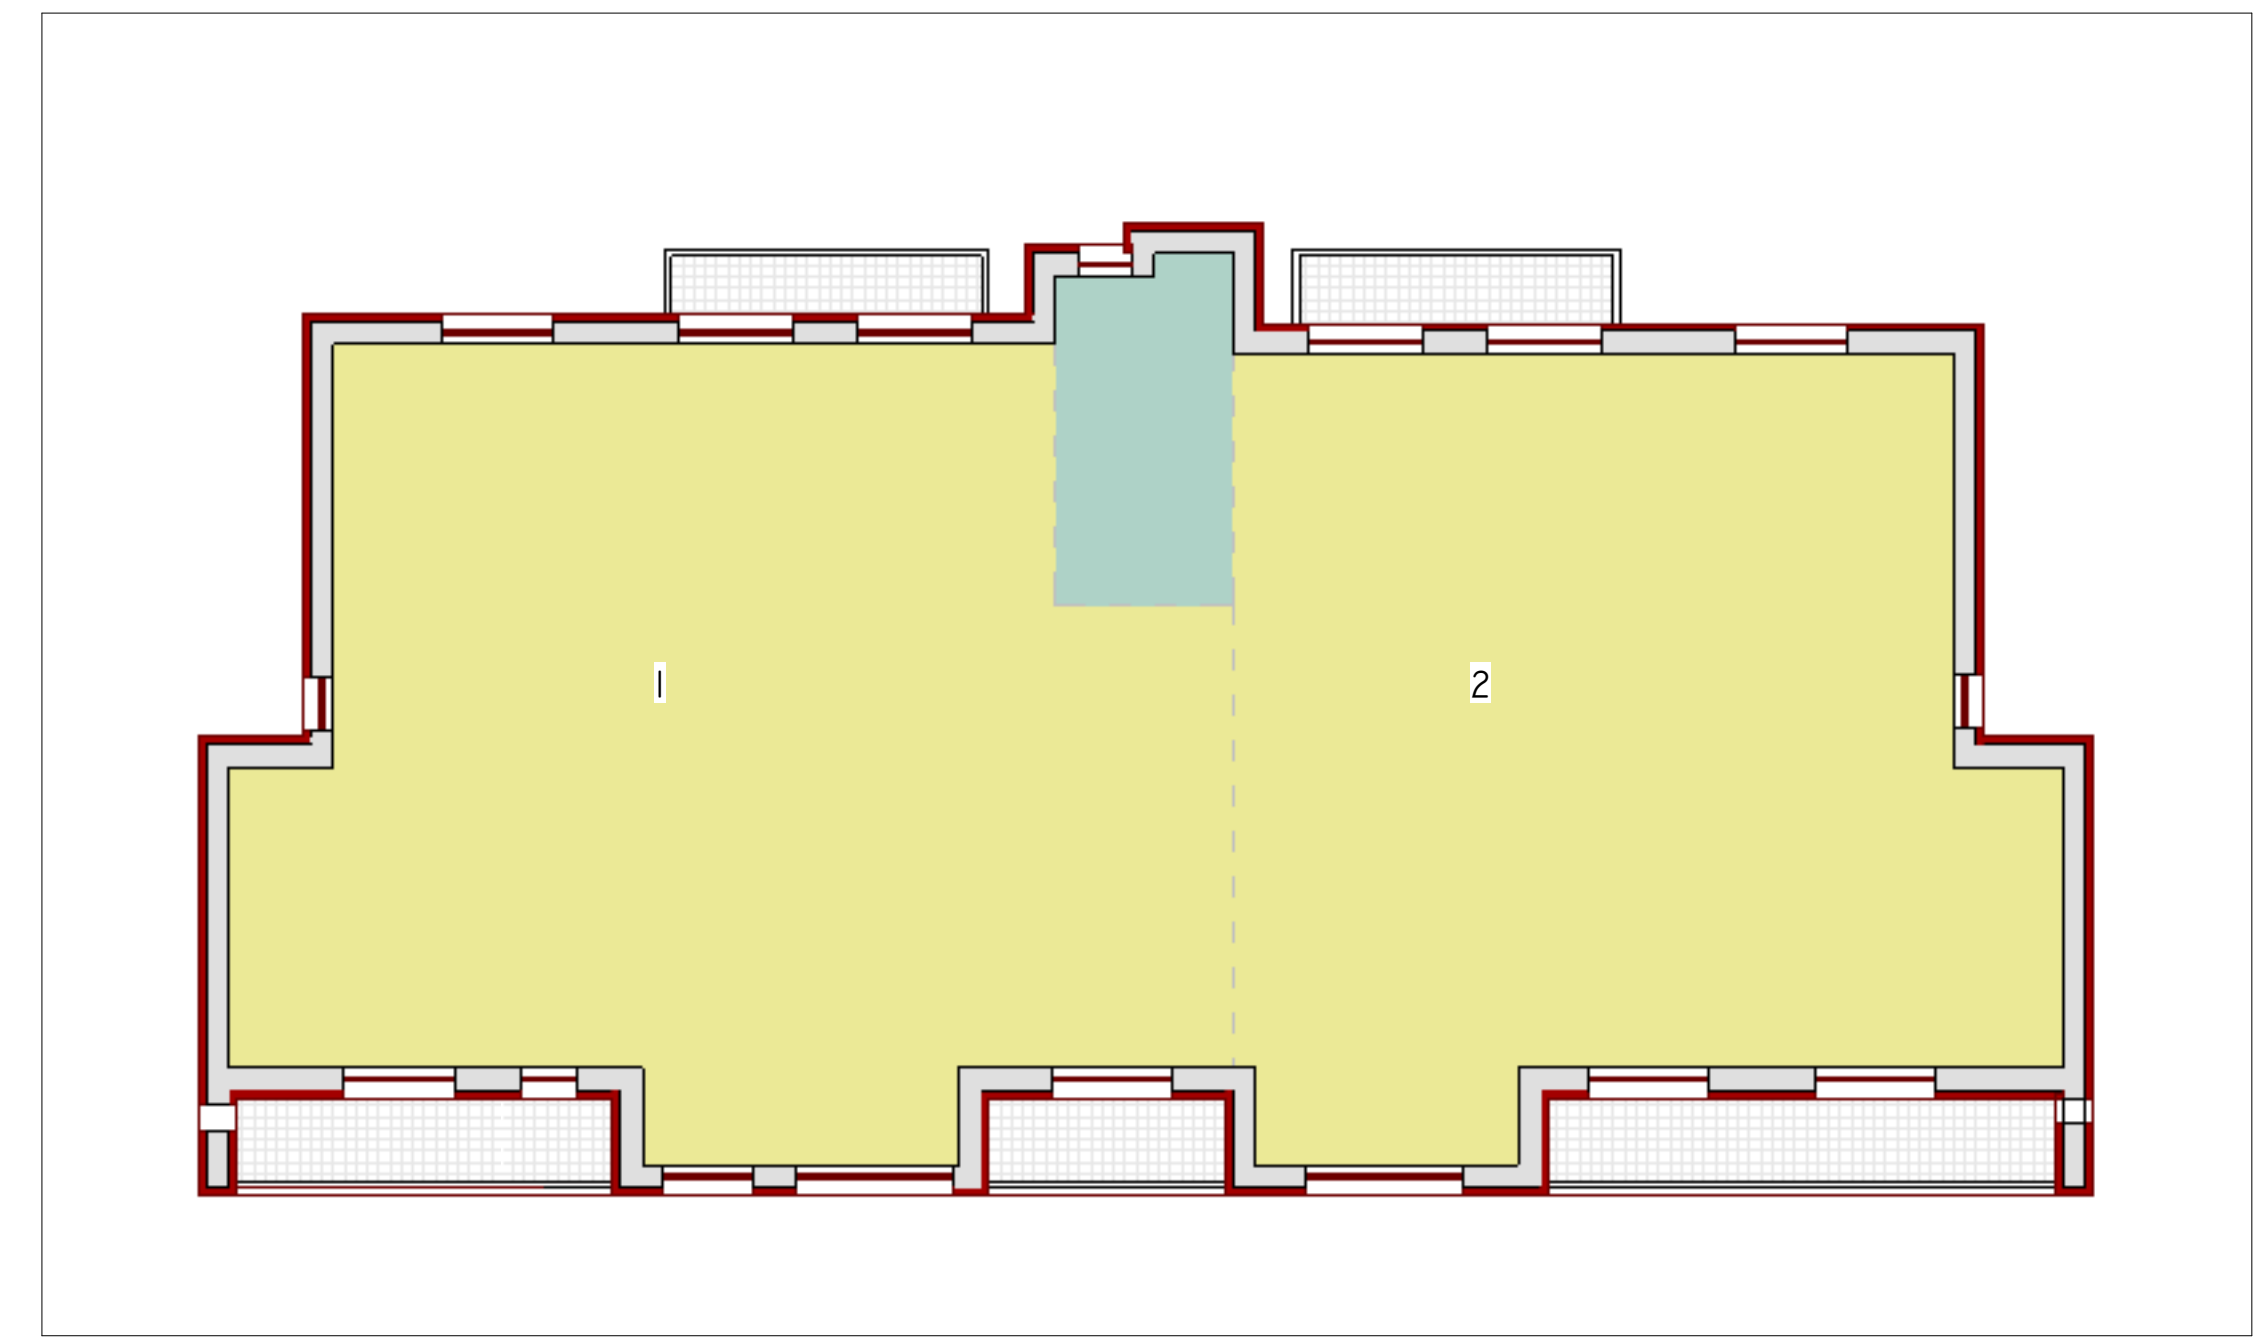


Liv 1  
1 : 100

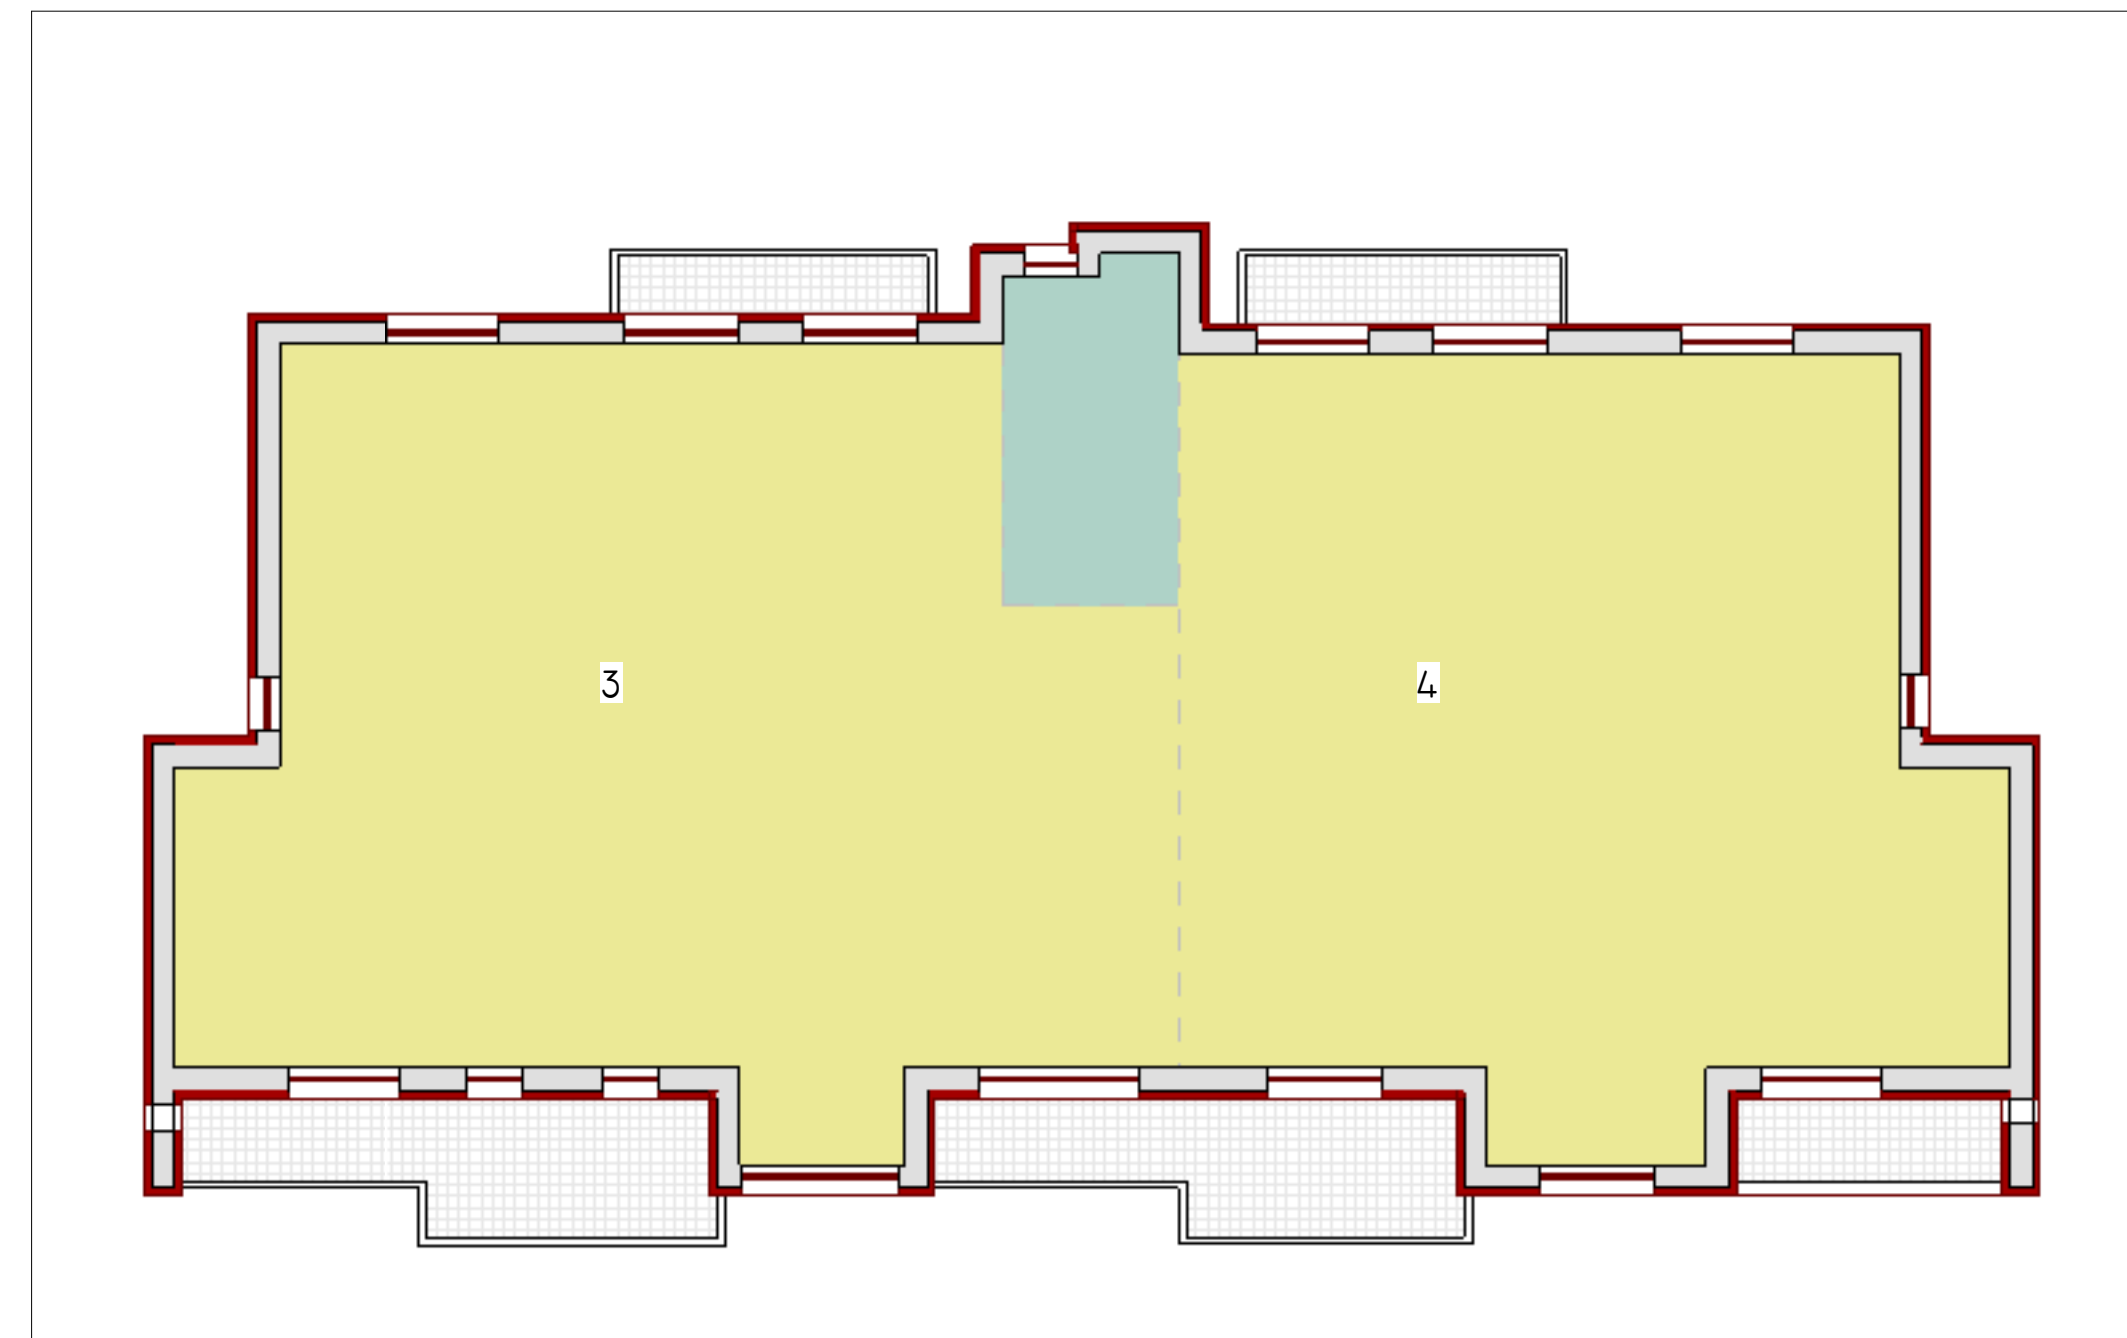

Liv 2  
1 : 100

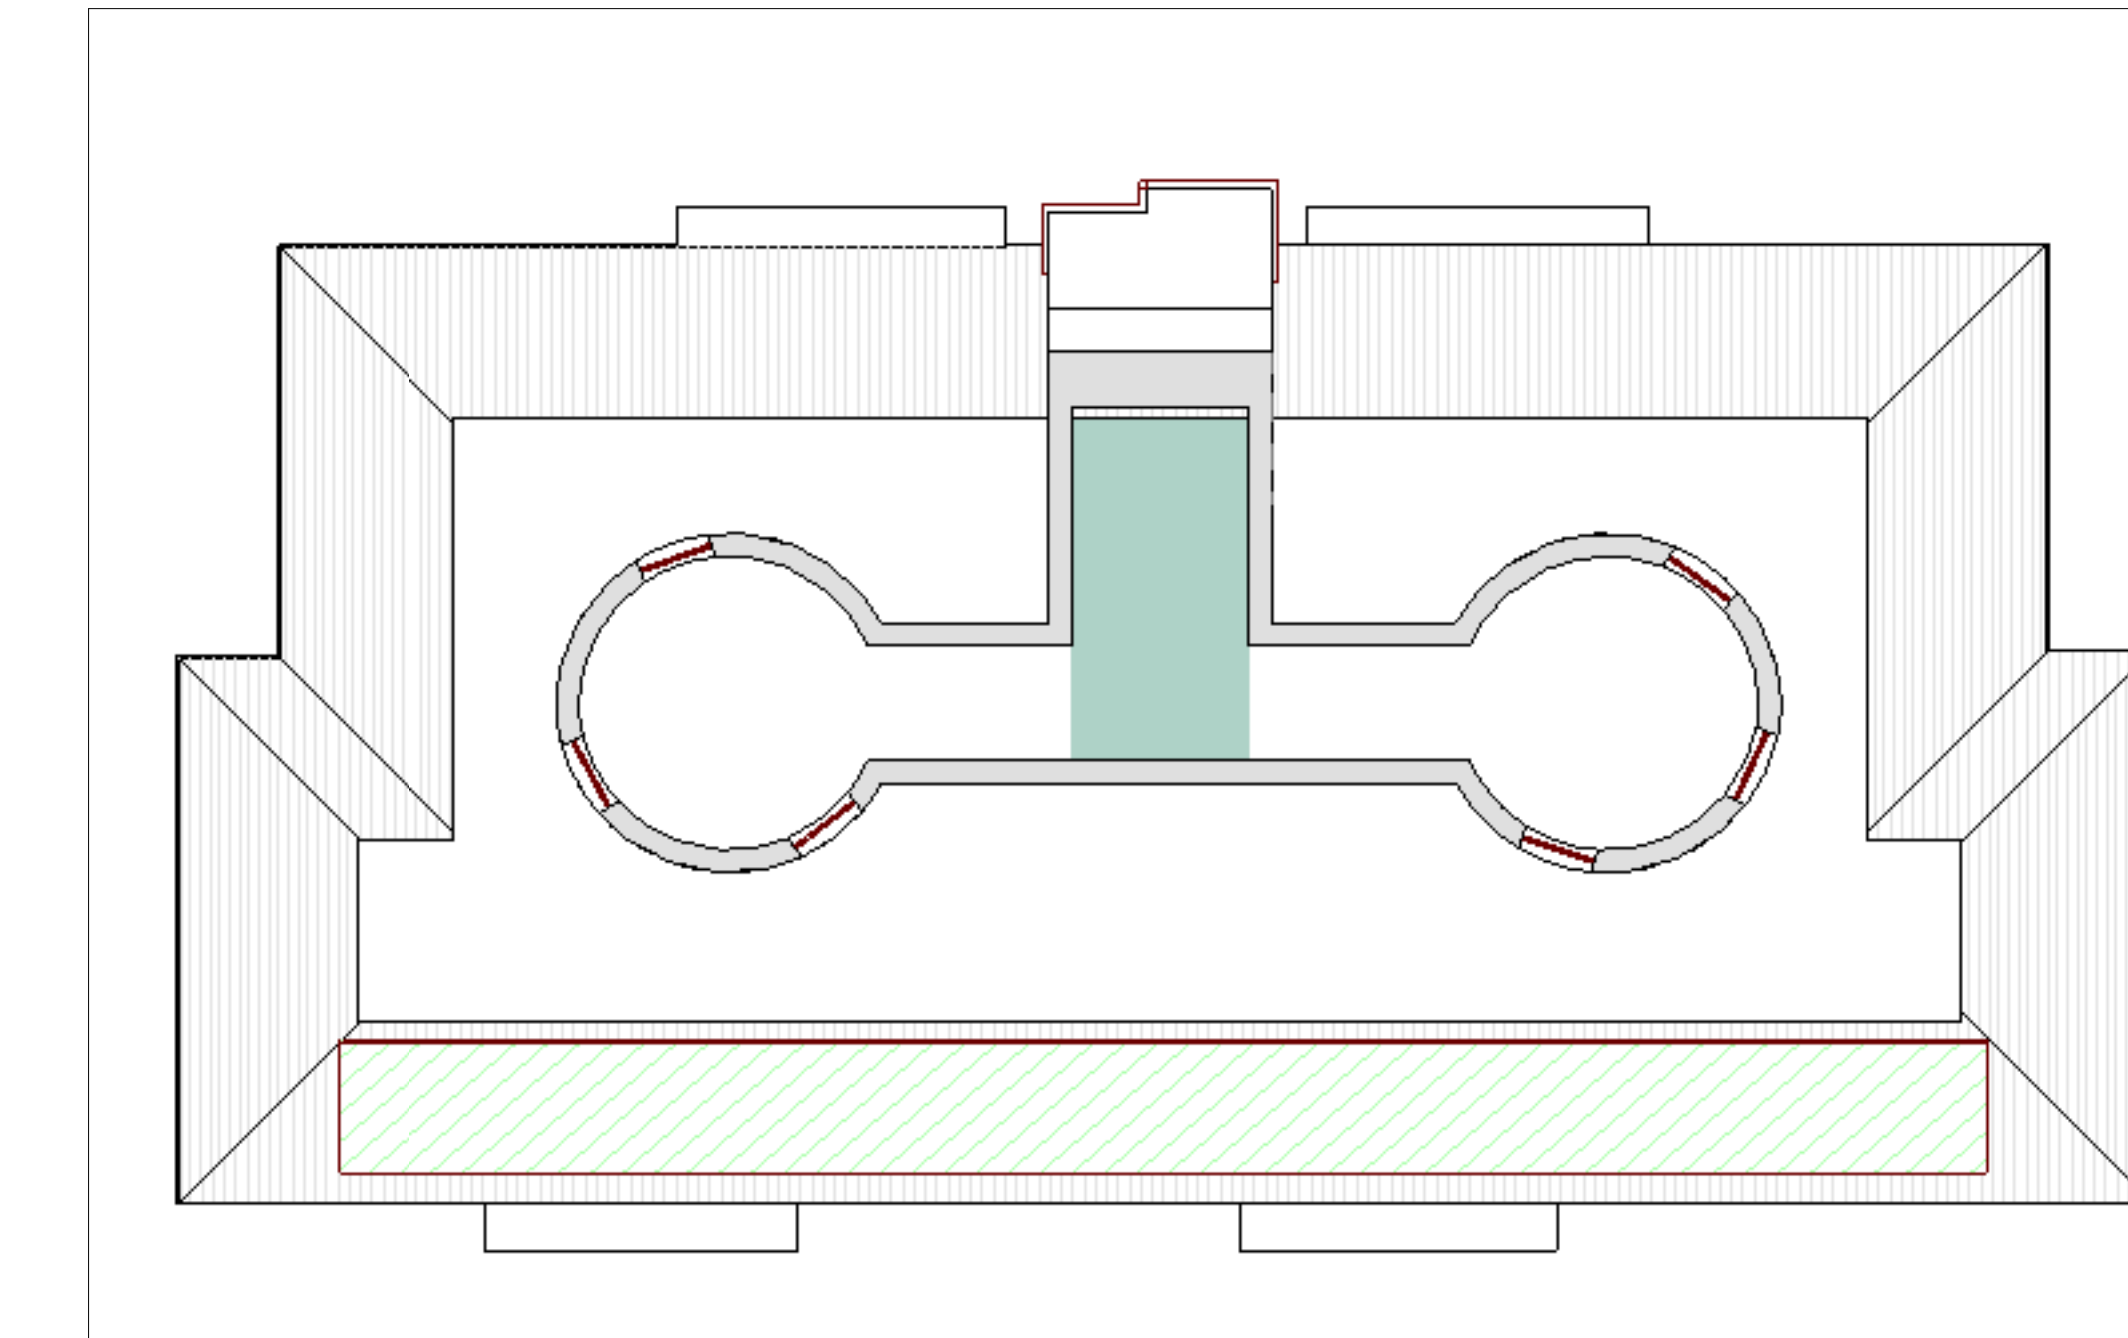

Liv 3  
1 : 100

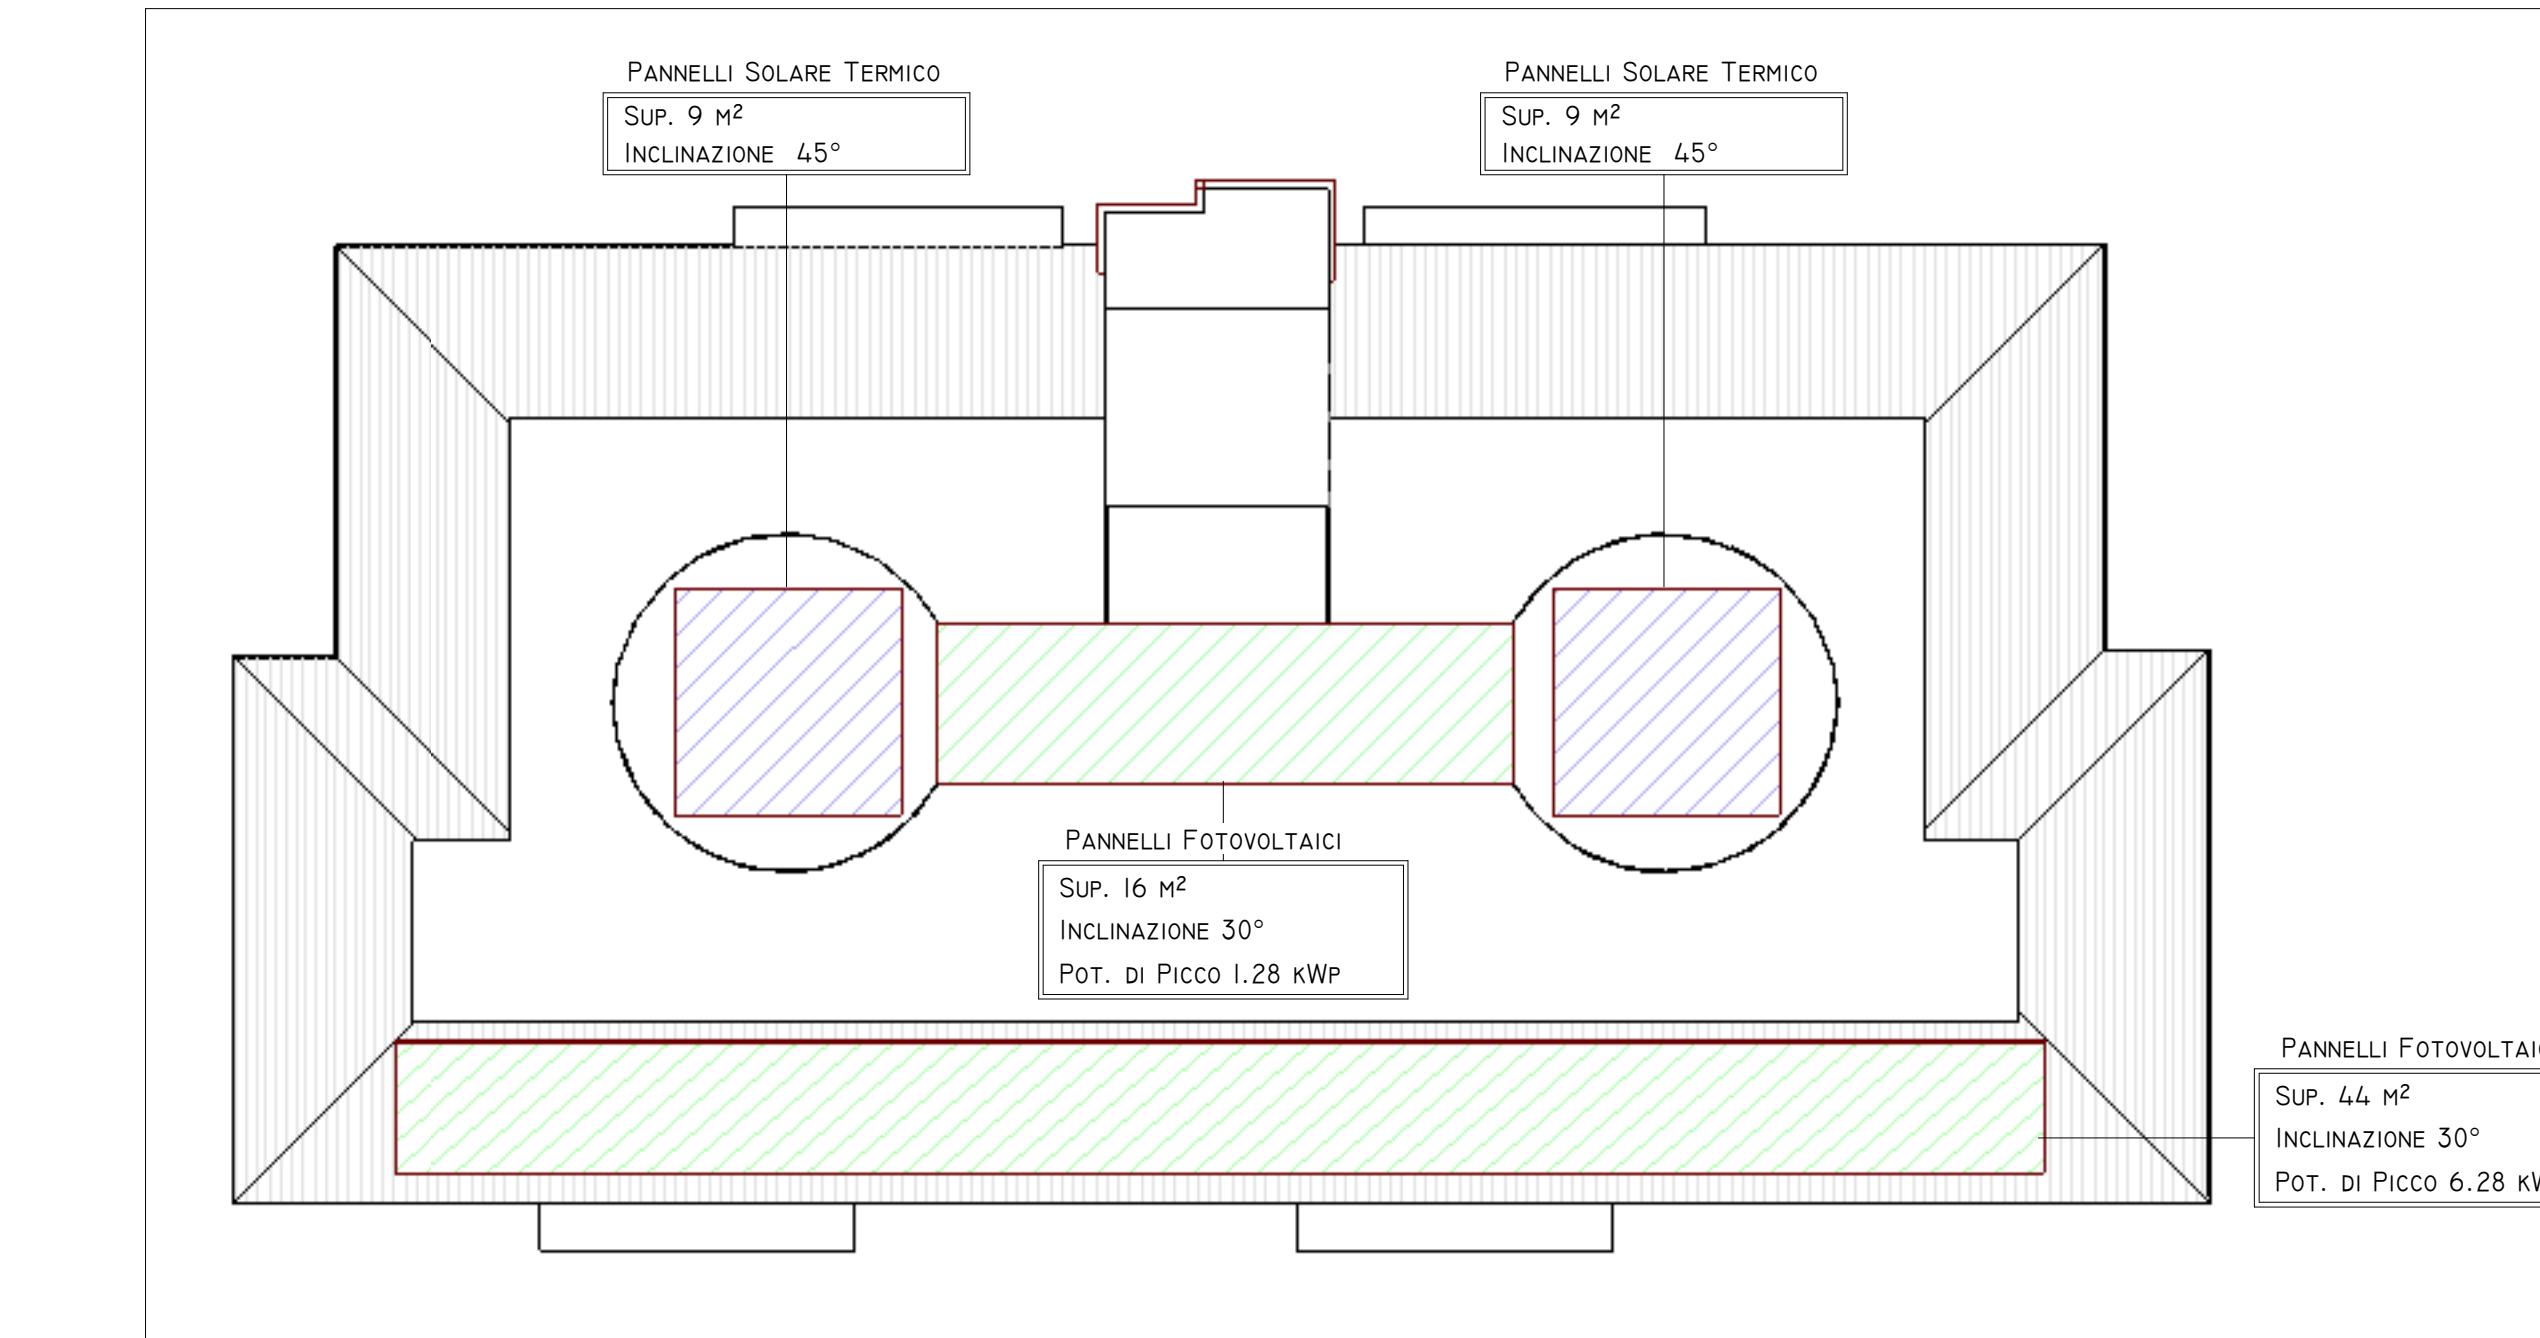

**COPERTURA**  
1 : 100

**INDIVIDUAZIONE INTERVENTI**

CAPPOTTO SISMICO E TERMICO (Blue box)

SOSTITUZIONE INFISSI E PERSIANE OVE PRESENTI (Red box)

CAPPOTTO TERMICO (Red box)

COIBENTAZIONE E RIFACIMENTO STRATI DI COPERTURA (Grey box)

**SCHEMA DISTRIBUTIVO**

COLLEGAMENTI VERTICALI (Green box)

UNITA' IMMOBILIARI (Yellow box)