

**PROGETTO DI FATTIBILITA' TECNICA ED ECONOMICA**

**R.T.I. Costituendo**

**Mandataria**



FREE Energy Saving s.r.l.  
via Ufente, 20 - 04100 Latina

**Mandanti**



**LUXMASTER +**  
LUXMASTER Plus s.r.l.  
Piazza Della Repubblica, 24 - 20124 Milano

**responsabile di progetto**  
Ing. Giorgio Saraceno

**responsabile coordinamento progetto**  
Arch. Maurizio Romano

**progetto architettonico**  
Arch. Francesco Maria Azzopardi

**LUXMASTER Engineering s.r.l.**  
Arch. Pietro Domenico Bertucci



**progetto strutturale**  
Ing. Mariella Cosimi




**progetto impiantistico**  
Arch. Francesco Maria Azzopardi

**Comune di Rocca Priora**  
Tipo RP1 - Progetto - Piante

anno	n. prog. anno	cod.ciente	categoria	sottocategoria	località	fase	n.	rev.	capitolo	tipologia
20	005	411	ATER	PRR	RPR	F	008	0	A	D

formato	scala
-	1:100

data	rev	disciplina	redatto	controllato	approvato	codice
set-2020	0	architettura	Pias	Romano	Saraceno	-

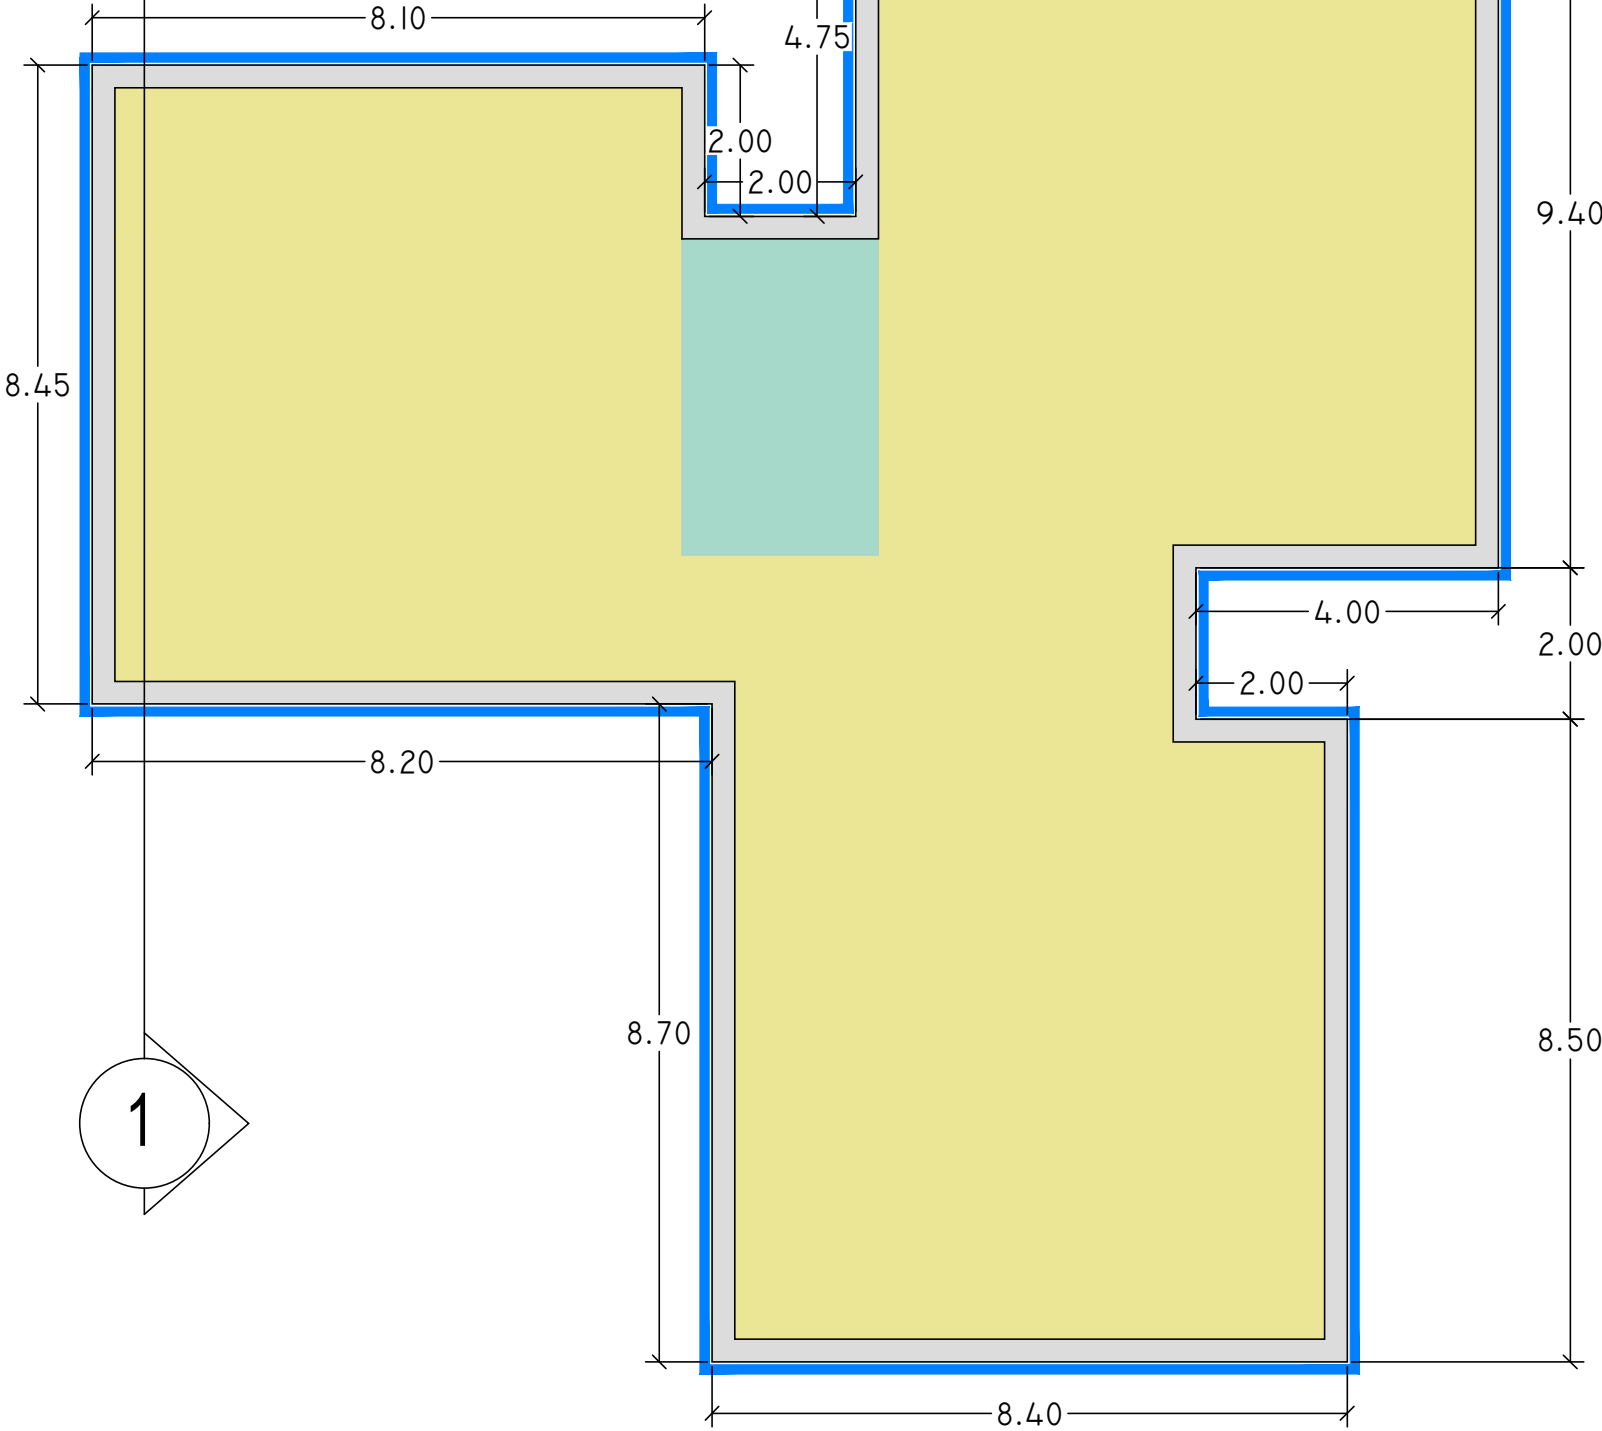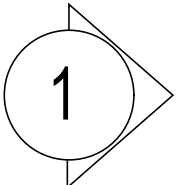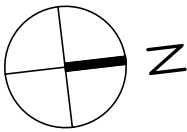

**Liv 0**  
1 : 100

**SCHEMA DISTRIBUTIVO**

COLLEGAMENTI VERTICALI  
UNITA' IMMOBILIARI



**INDIVIDUAZIONE INTERVENTI**

CAPPOTTO SISMICO E TERMICO  
SOSTITUZIONE INFISSI E  
PERSIANE OVE PRESENTI



CAPPOTTO TERMICO  
COIBENTAZIONE E RIFACIMENTO  
STRATI DI COPERTURA

