

PROGETTO DI FATTIBILITA' TECNICA ED ECONOMICA

R.T.I. Costituendo

Mandataria
responsabile di progetto
Ing. Giorgio Saraceno

FREE
Energy Saving
FREE Energy Saving s.r.l.
via Ufente, 20 - 04100 Latina

responsabile coordinamento progetto
Arch. Maurizio Romano

Mandanti
progetto architettonico
Arch. Francesco Maria Azzopardi

LUXMASTER
LUXMASTER Plus s.r.l.
Piazza Della Repubblica, 24 - 20124 Milano

progetto strutturale
Ing. Mariella Cosimi

progetto impiantistico
Arch. Francesco Maria Azzopardi

Comune di Rocca Priora
Tipo RP1 - Progetto - Prospetti e sezioni

anno n. prog. anno cod. cliente categoria sottoscategoria localita' fase n. rev. capitolo tipologia


20 005 411 ATER PRR RPR F 009 0 A D

formato scala


- 1:100

data rev. disegno redatto corretto approvato codice


sec-2020 0 architettura Plas Romano Saraceno -

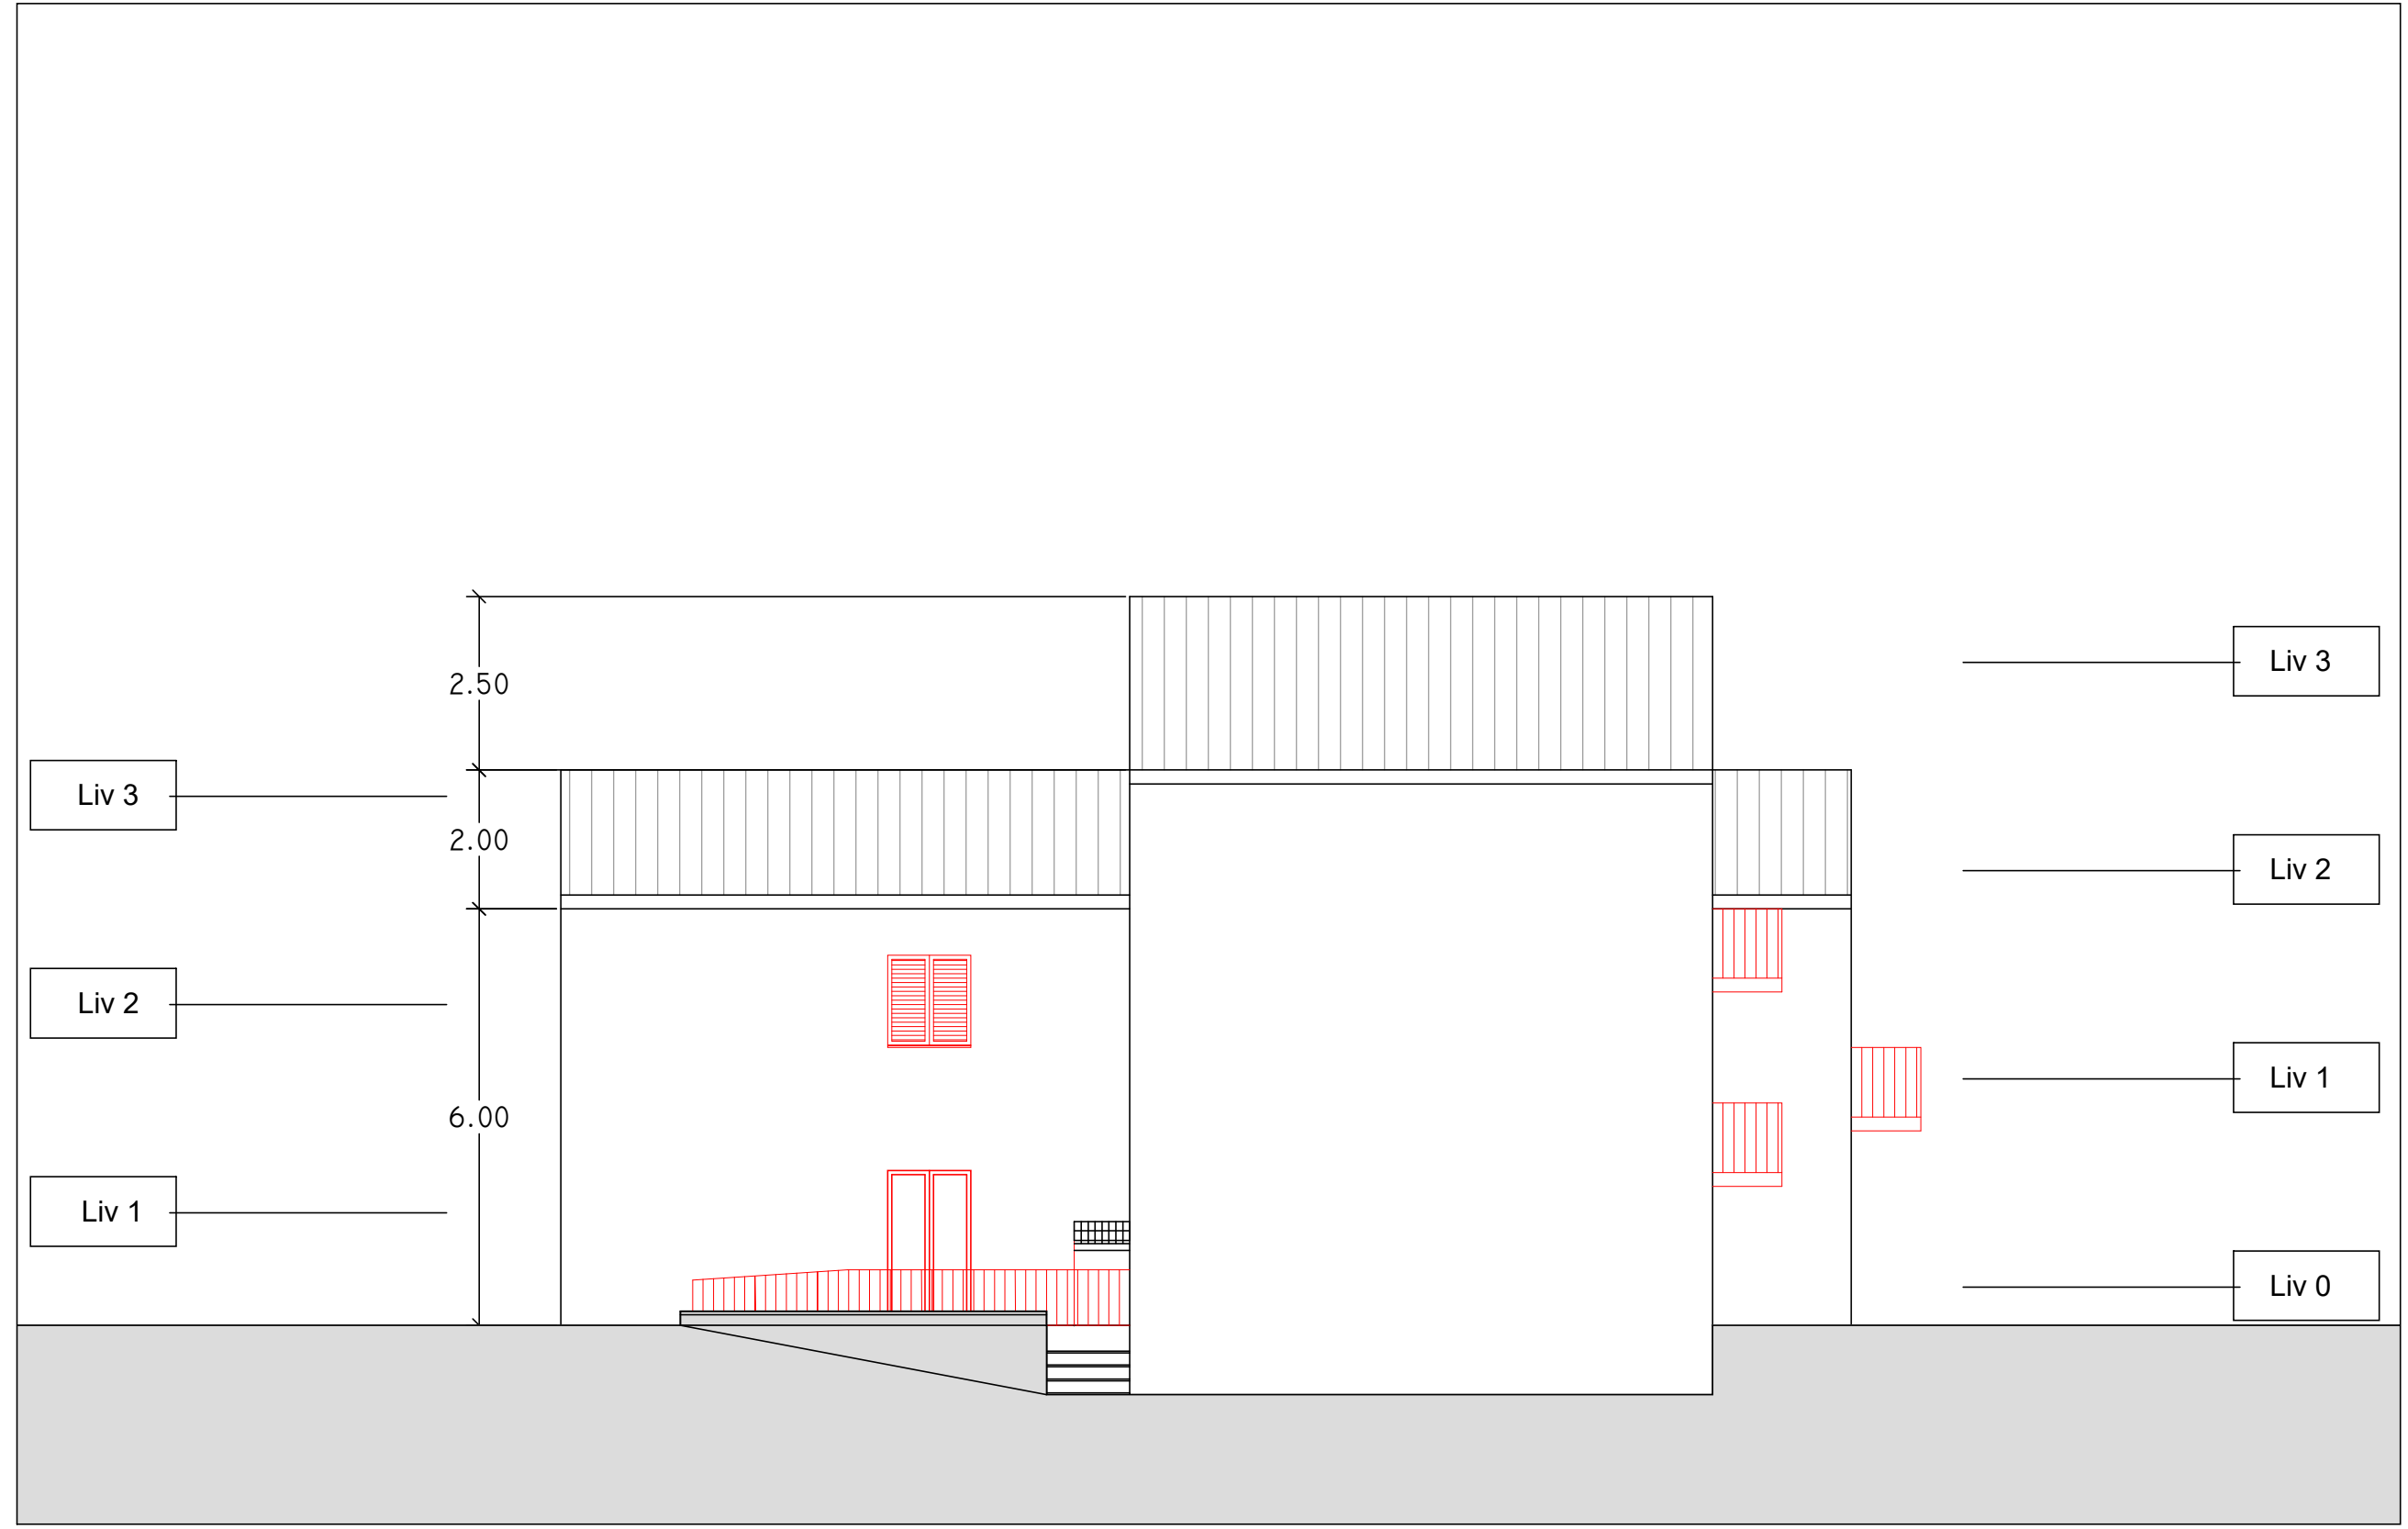


EST
1 : 100

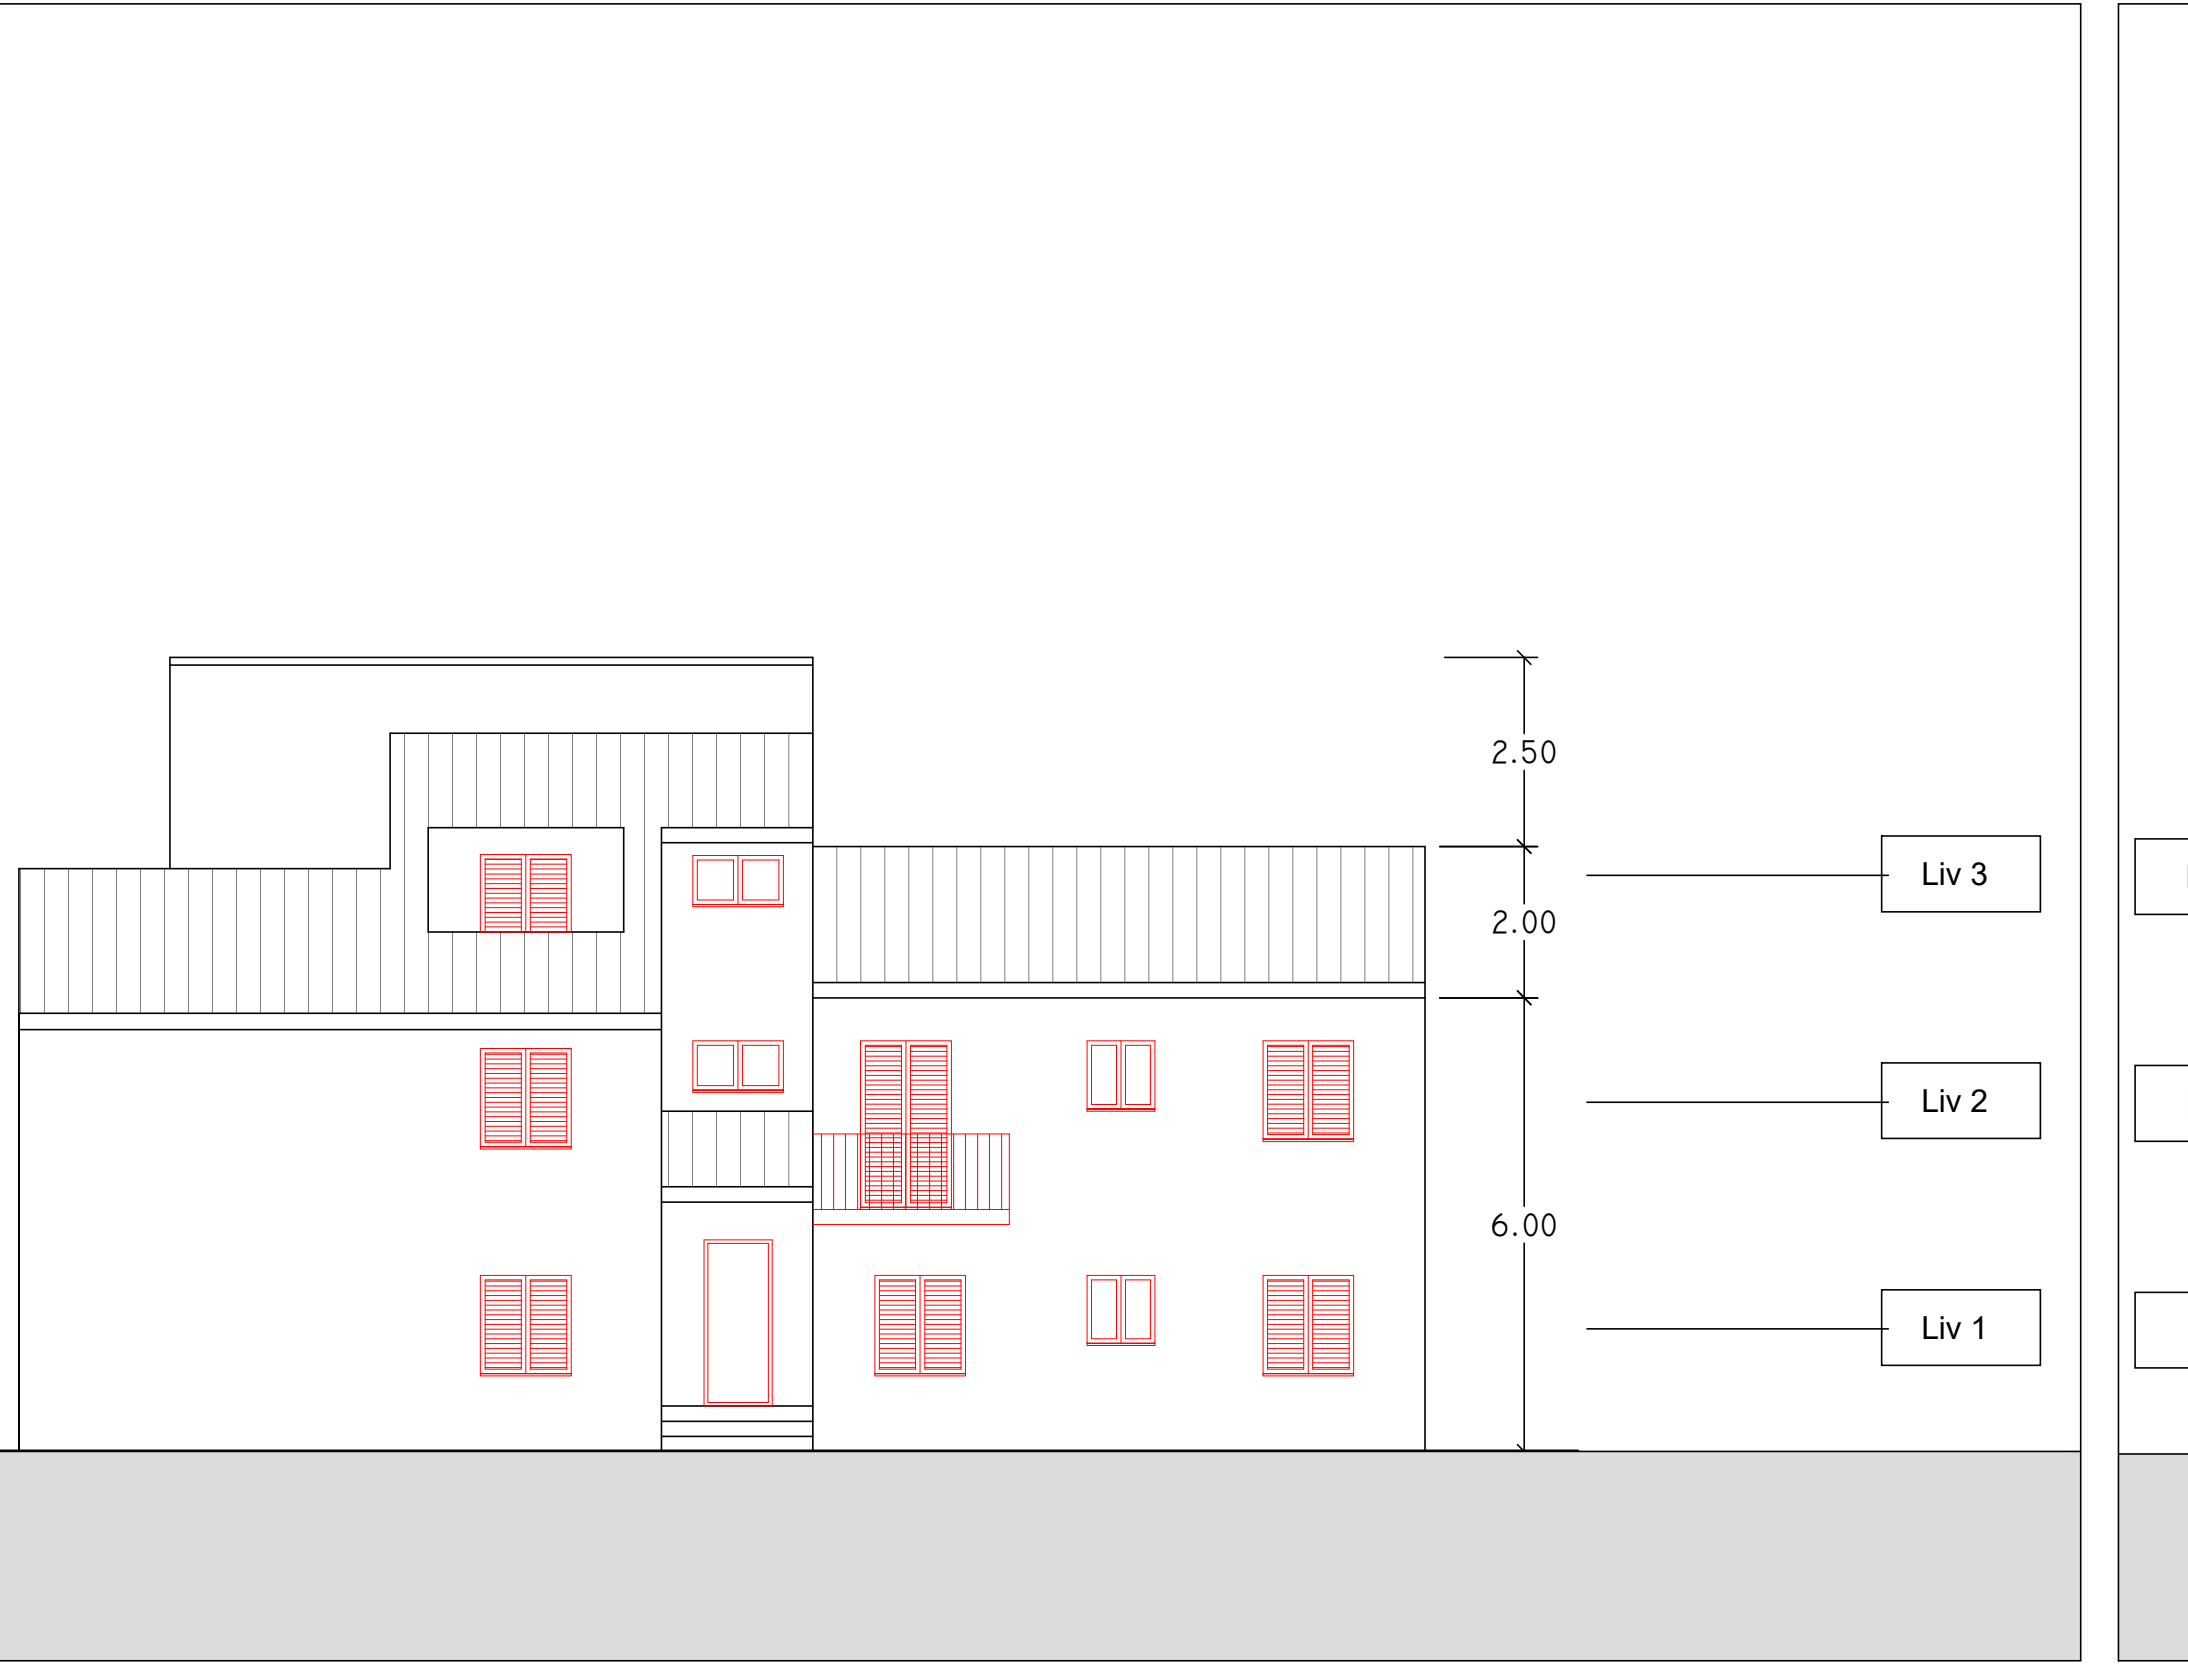


OVEST
1 : 100

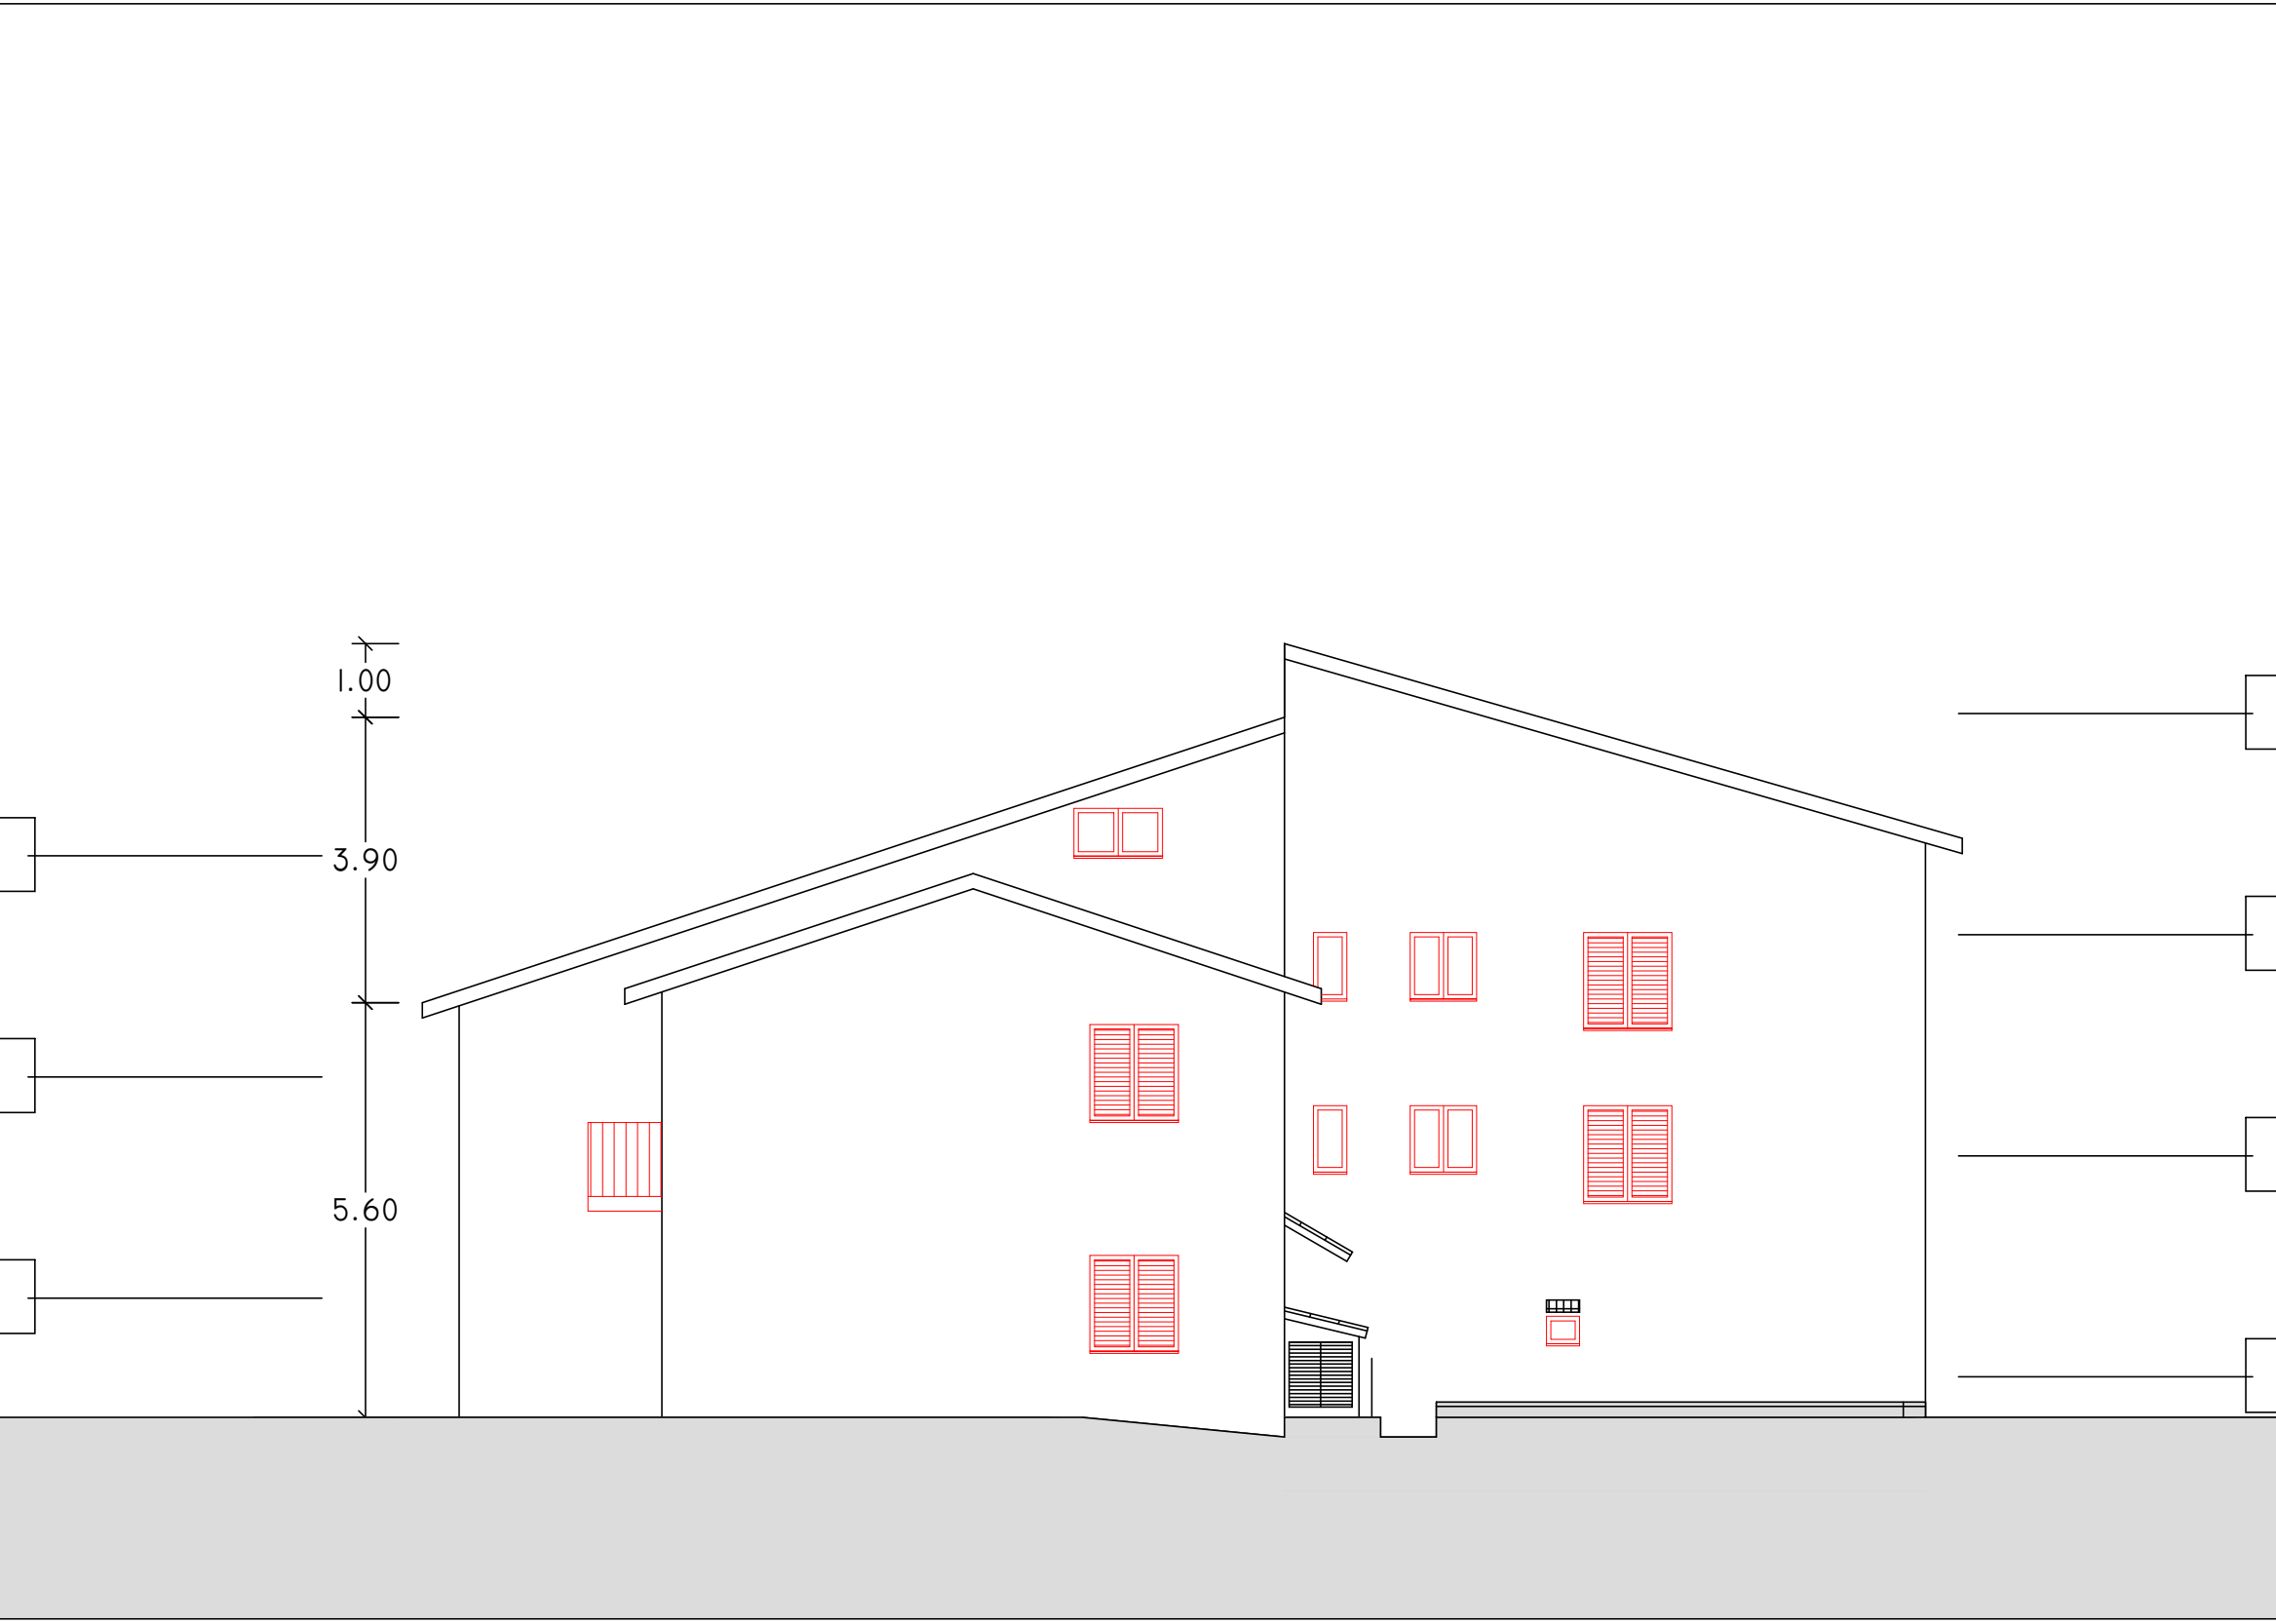

SUD
1 : 100

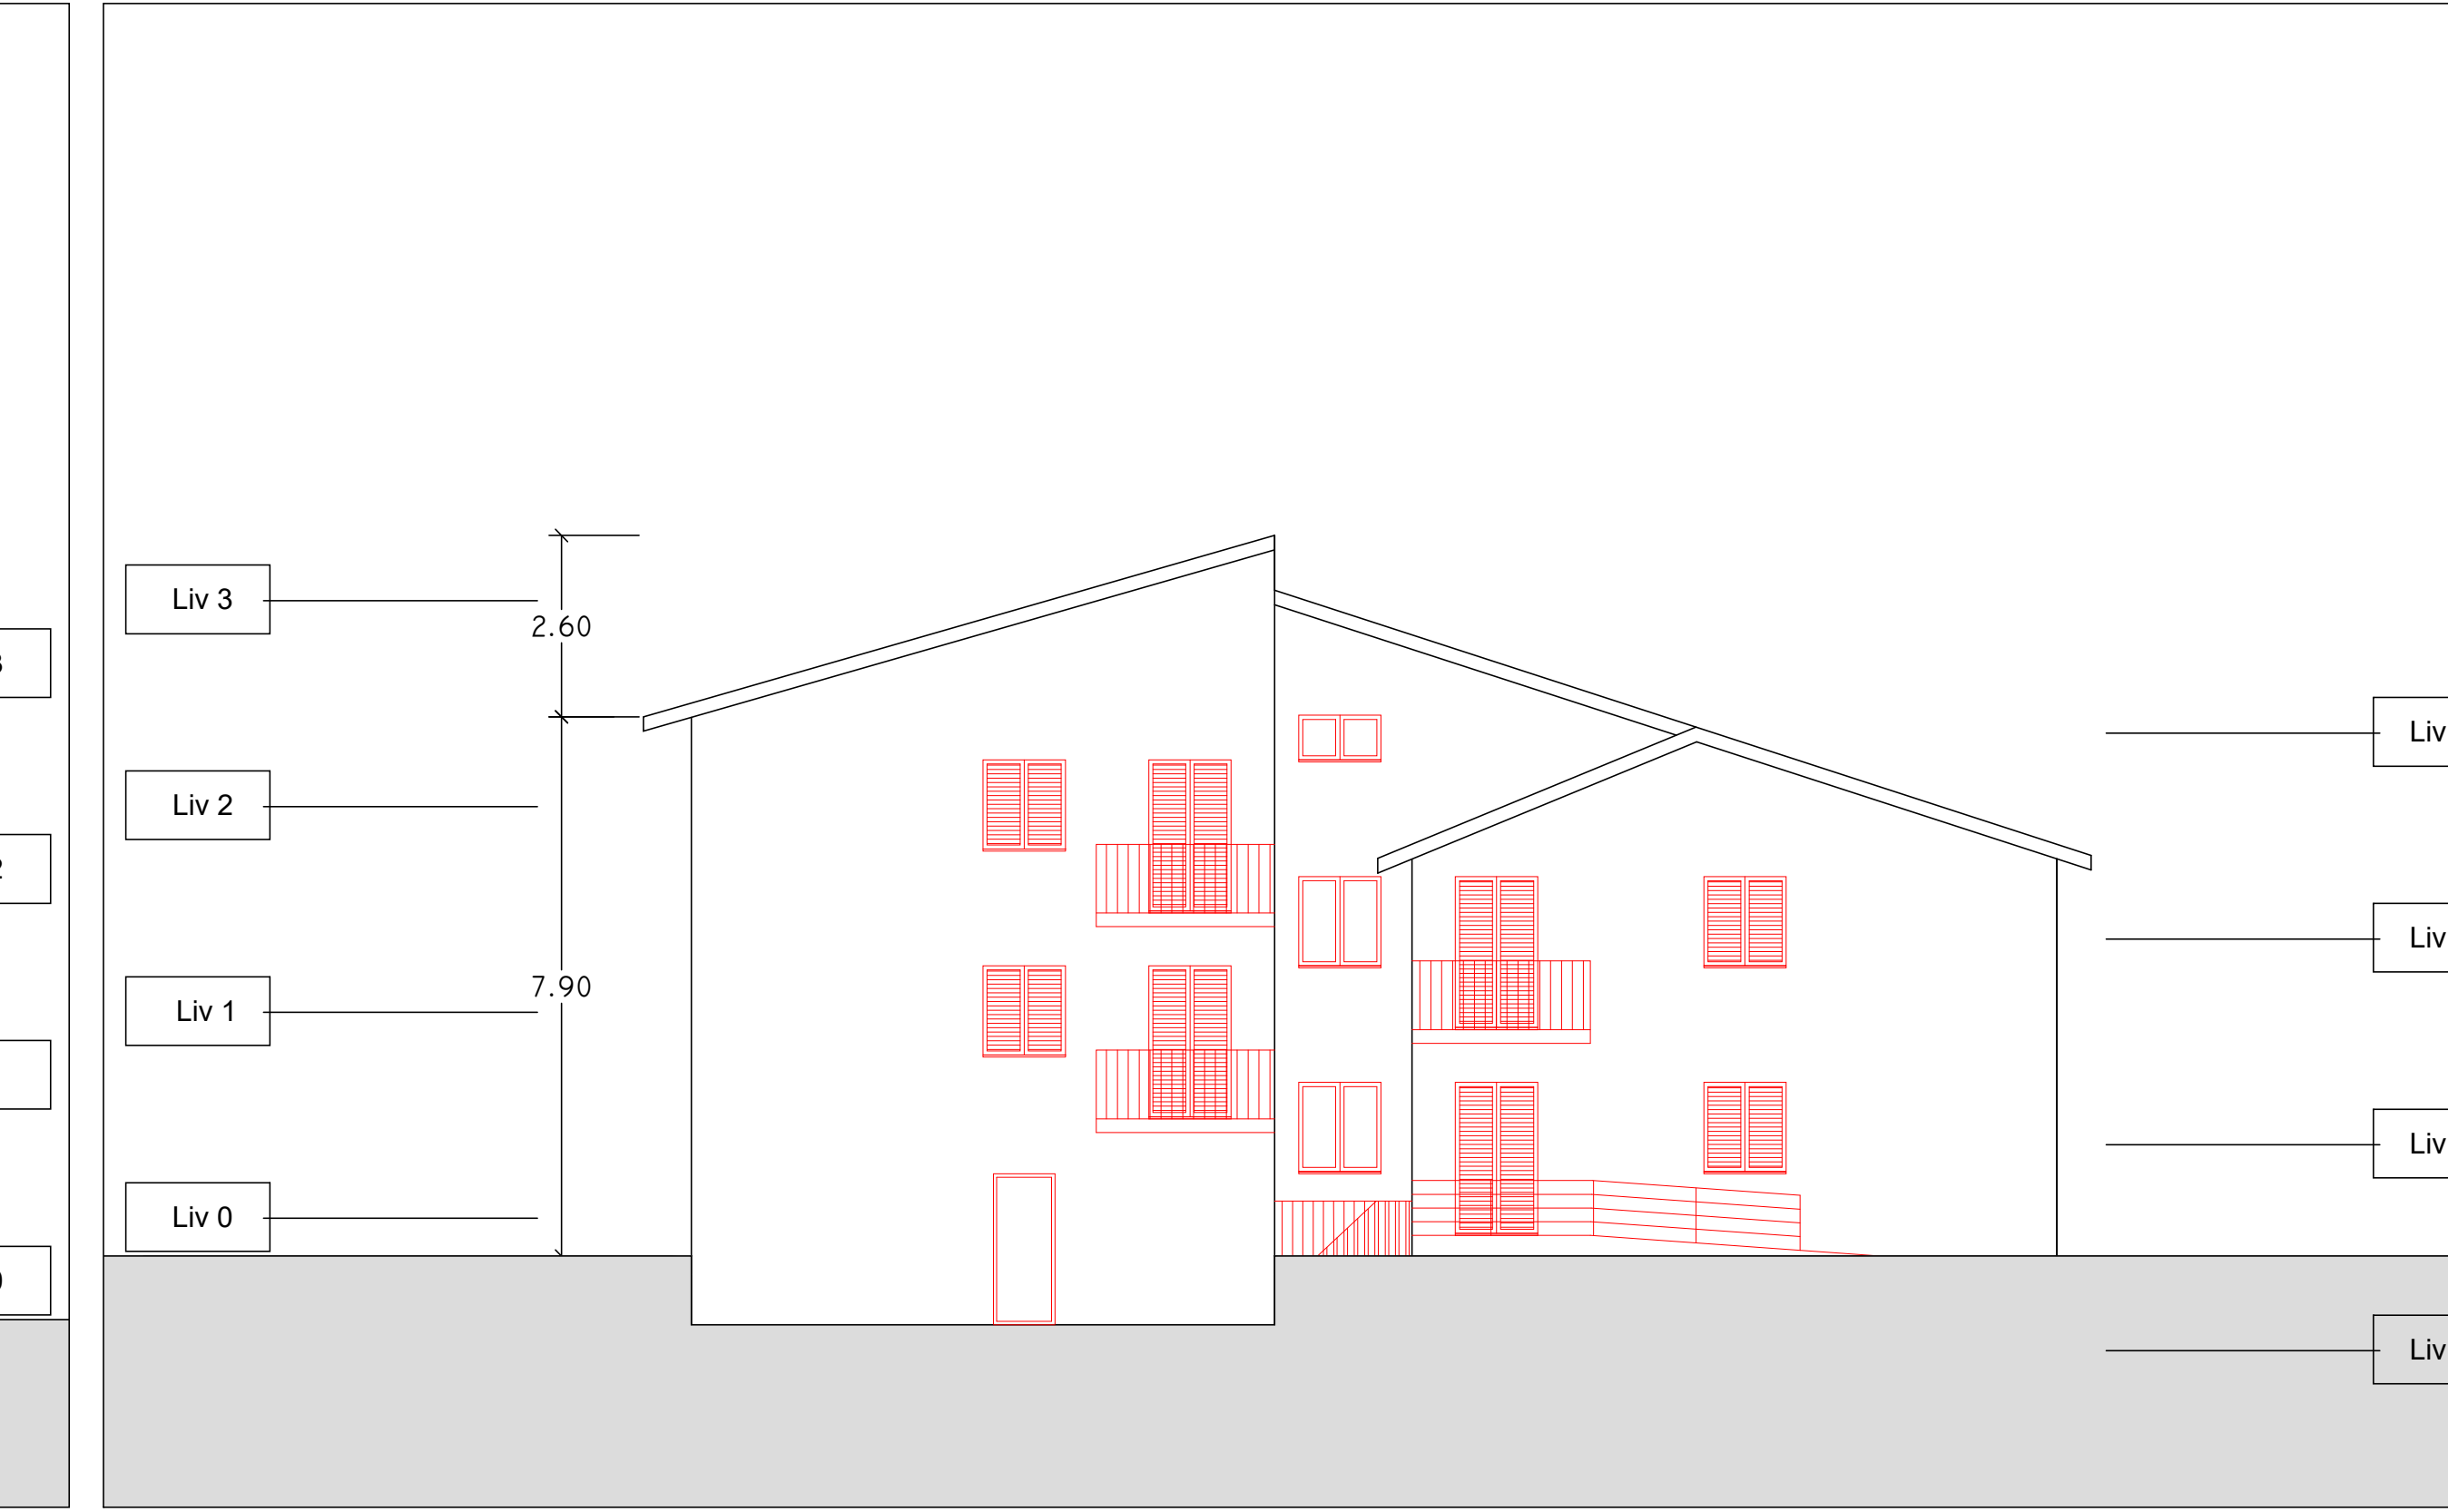

NORD
1 : 100

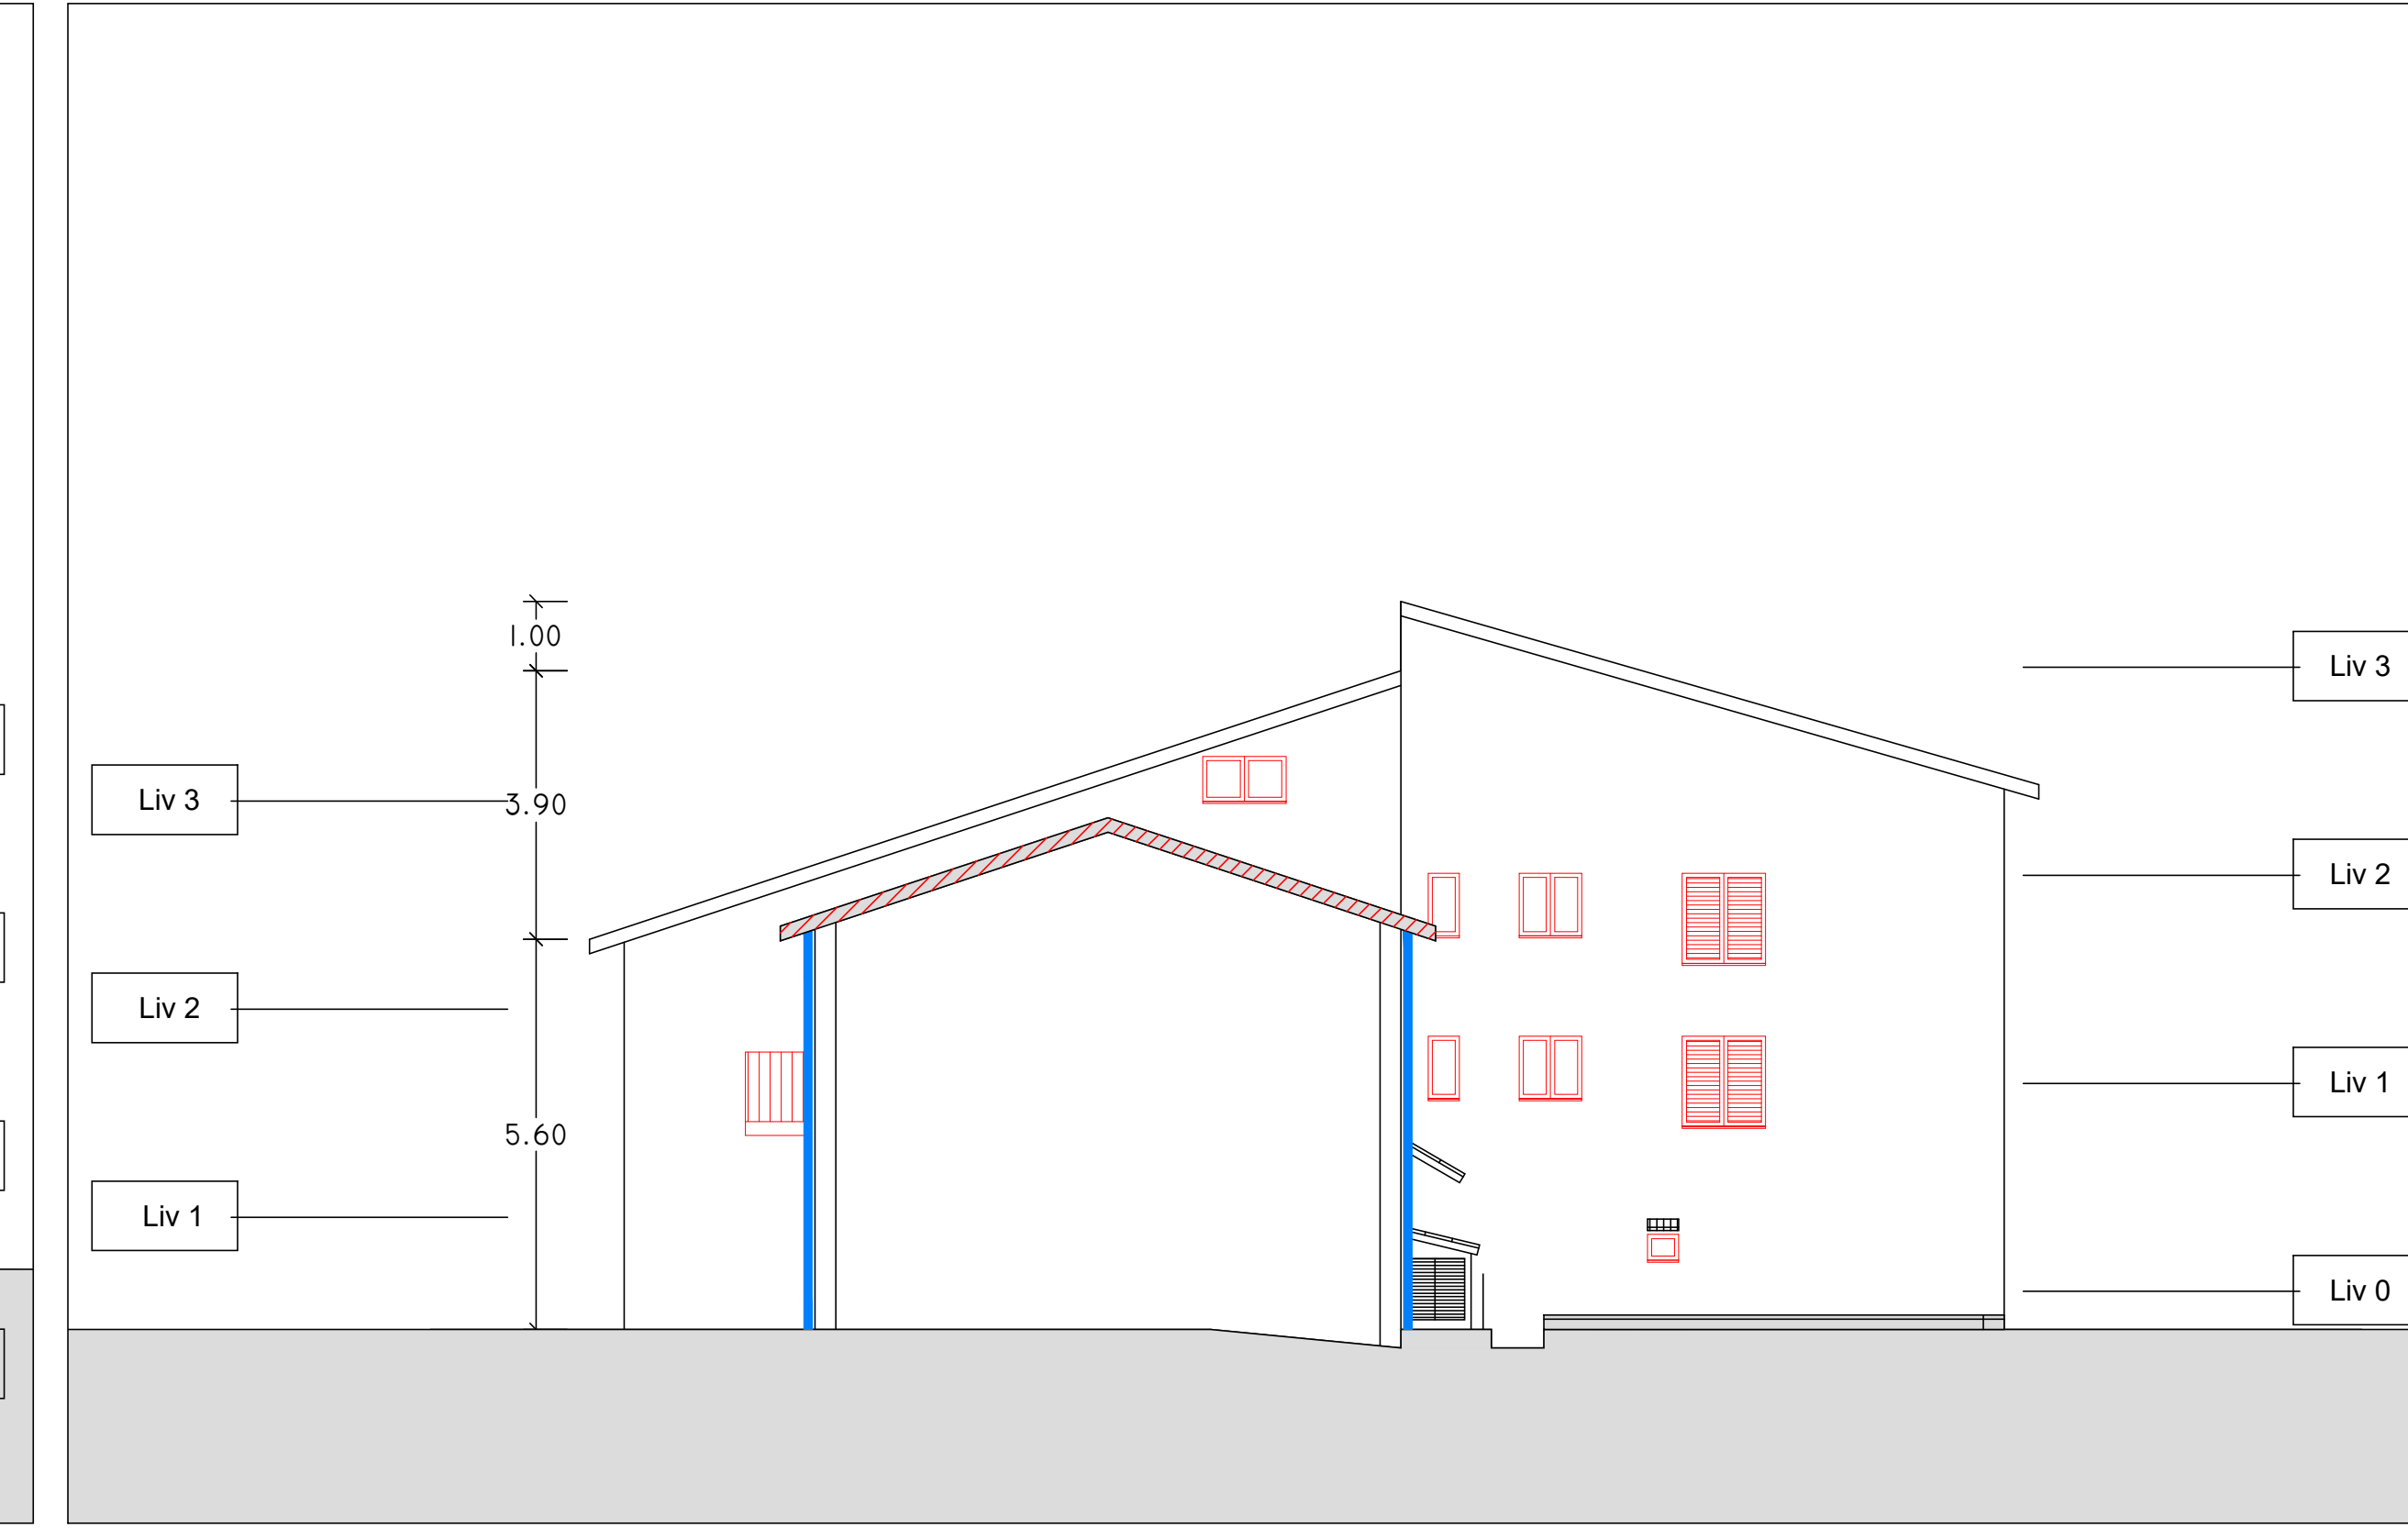

SEZIONE
1 : 100

INDIVIDUAZIONE INTERVENTI
CAPPOTTO SISMICO E TERMICO
SOSTITUZIONE INFISSI E PERSIANE OVE PRESENTI
CAPPOTTO TERMICO
COIBENTAZIONE E RIFACIMENTO STRATI DI COPERTURA