

PROGETTO DI FATTIBILITA' TECNICA ED ECONOMICA

R.T.I. Costituendo

Mandantaria



FREE
Energy Saving

FREE Energy Saving s.r.l.
via Ufente, 20 - 04100 Latina

Mandanti

 **Rogedil Servizi s.r.l.**
Via Ada Negri, 66 - 00137 ROMA
Tel. 06 82002948 Fax 06 82097772
email: servizi@rogedil.com

LUXMASTER +

LUXMASTER Plus s.r.l.
Piazza Della Repubblica, 24 - 20124 Milano

responsabile di progetto

Ing. Giorgio Saraceno

le coordinamento progetto

Arch. Maurizio Romano

Progetto architettonico

ch. Francesco Maria Azzopard

UXMASTER Engineering s.r.l.

ch. Pietro Domenico Bertucci

progetto strutturale

Ing. Mariella Cosim

progetto impiantistico

ch. Francesco Maria Azzopardo


Comune di Rocca Priora

Tipo RP2 Progetto - Prospetti e sezioni

anno	n. prog. anno	cod. cliente	categoria	sottocategoria	località	fase	n.	rev.	capitolo	tipologia
20	005	411	ATER	PRR	RPR	F	013	0	A	D


formato scala
- 1:100

data	rev	disciplina	redatto	controllato	approvato	codice
set-2020	0	architettura	Pias	Romano	Saraceno	-

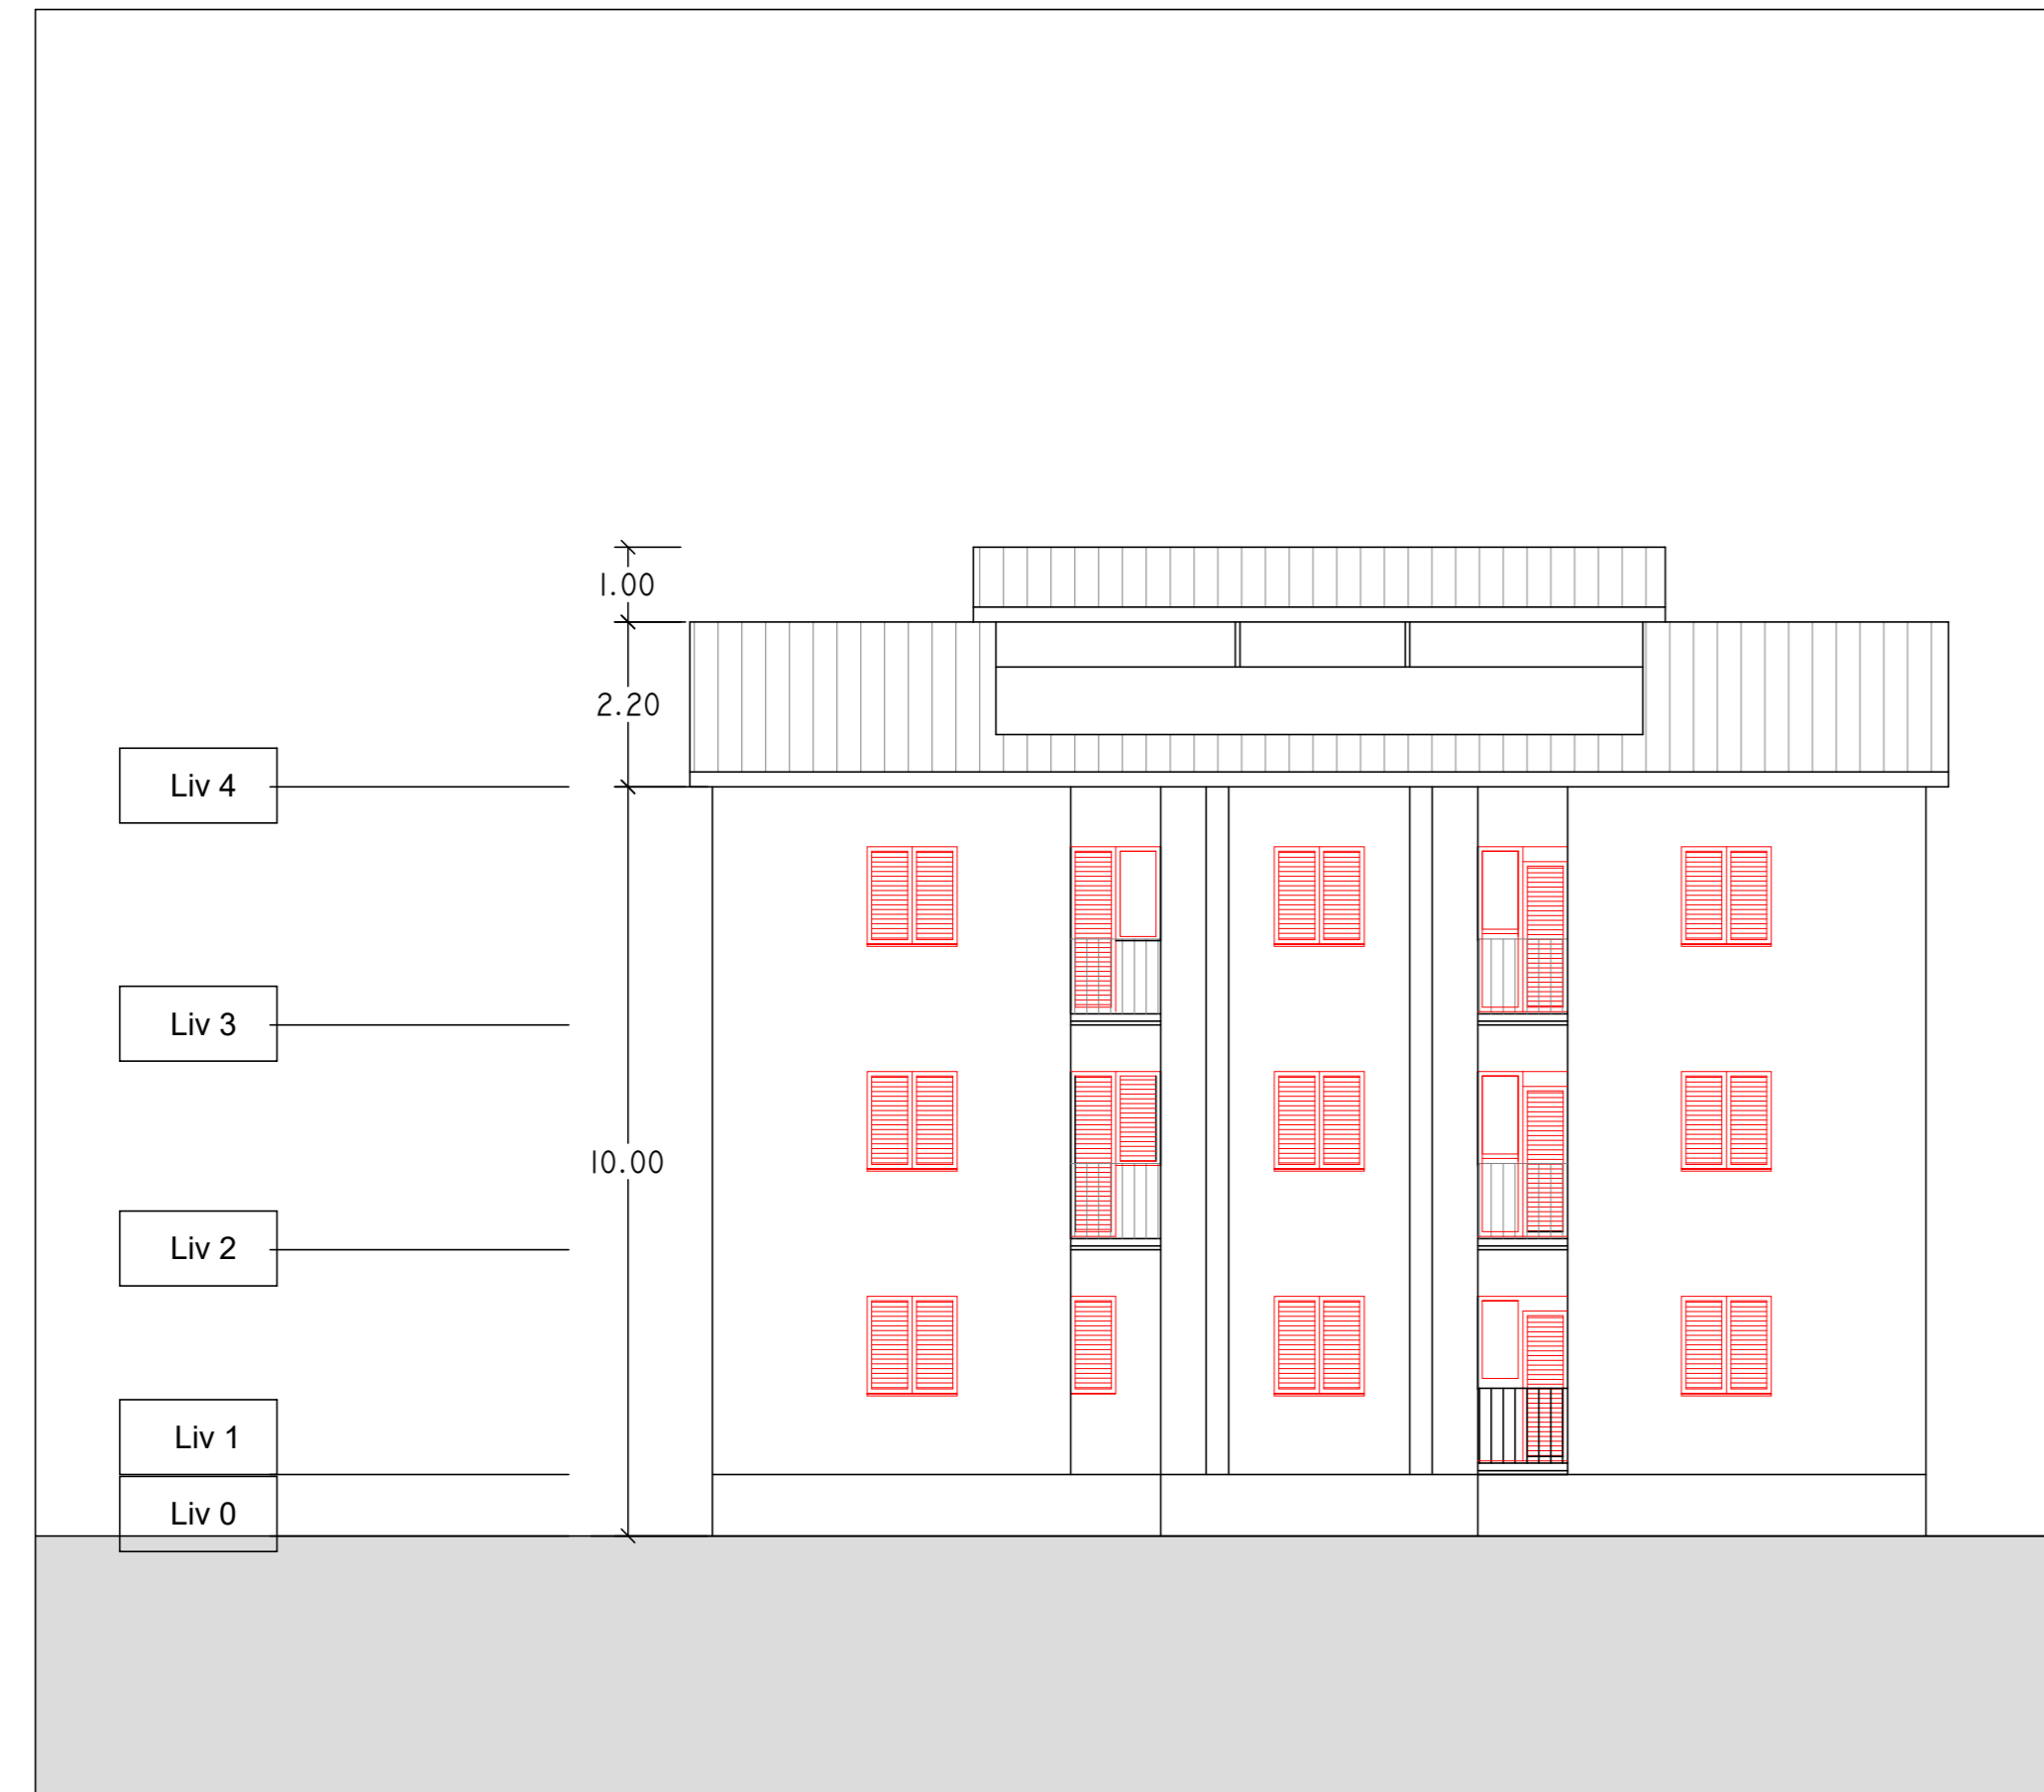


SUD

1 : 100

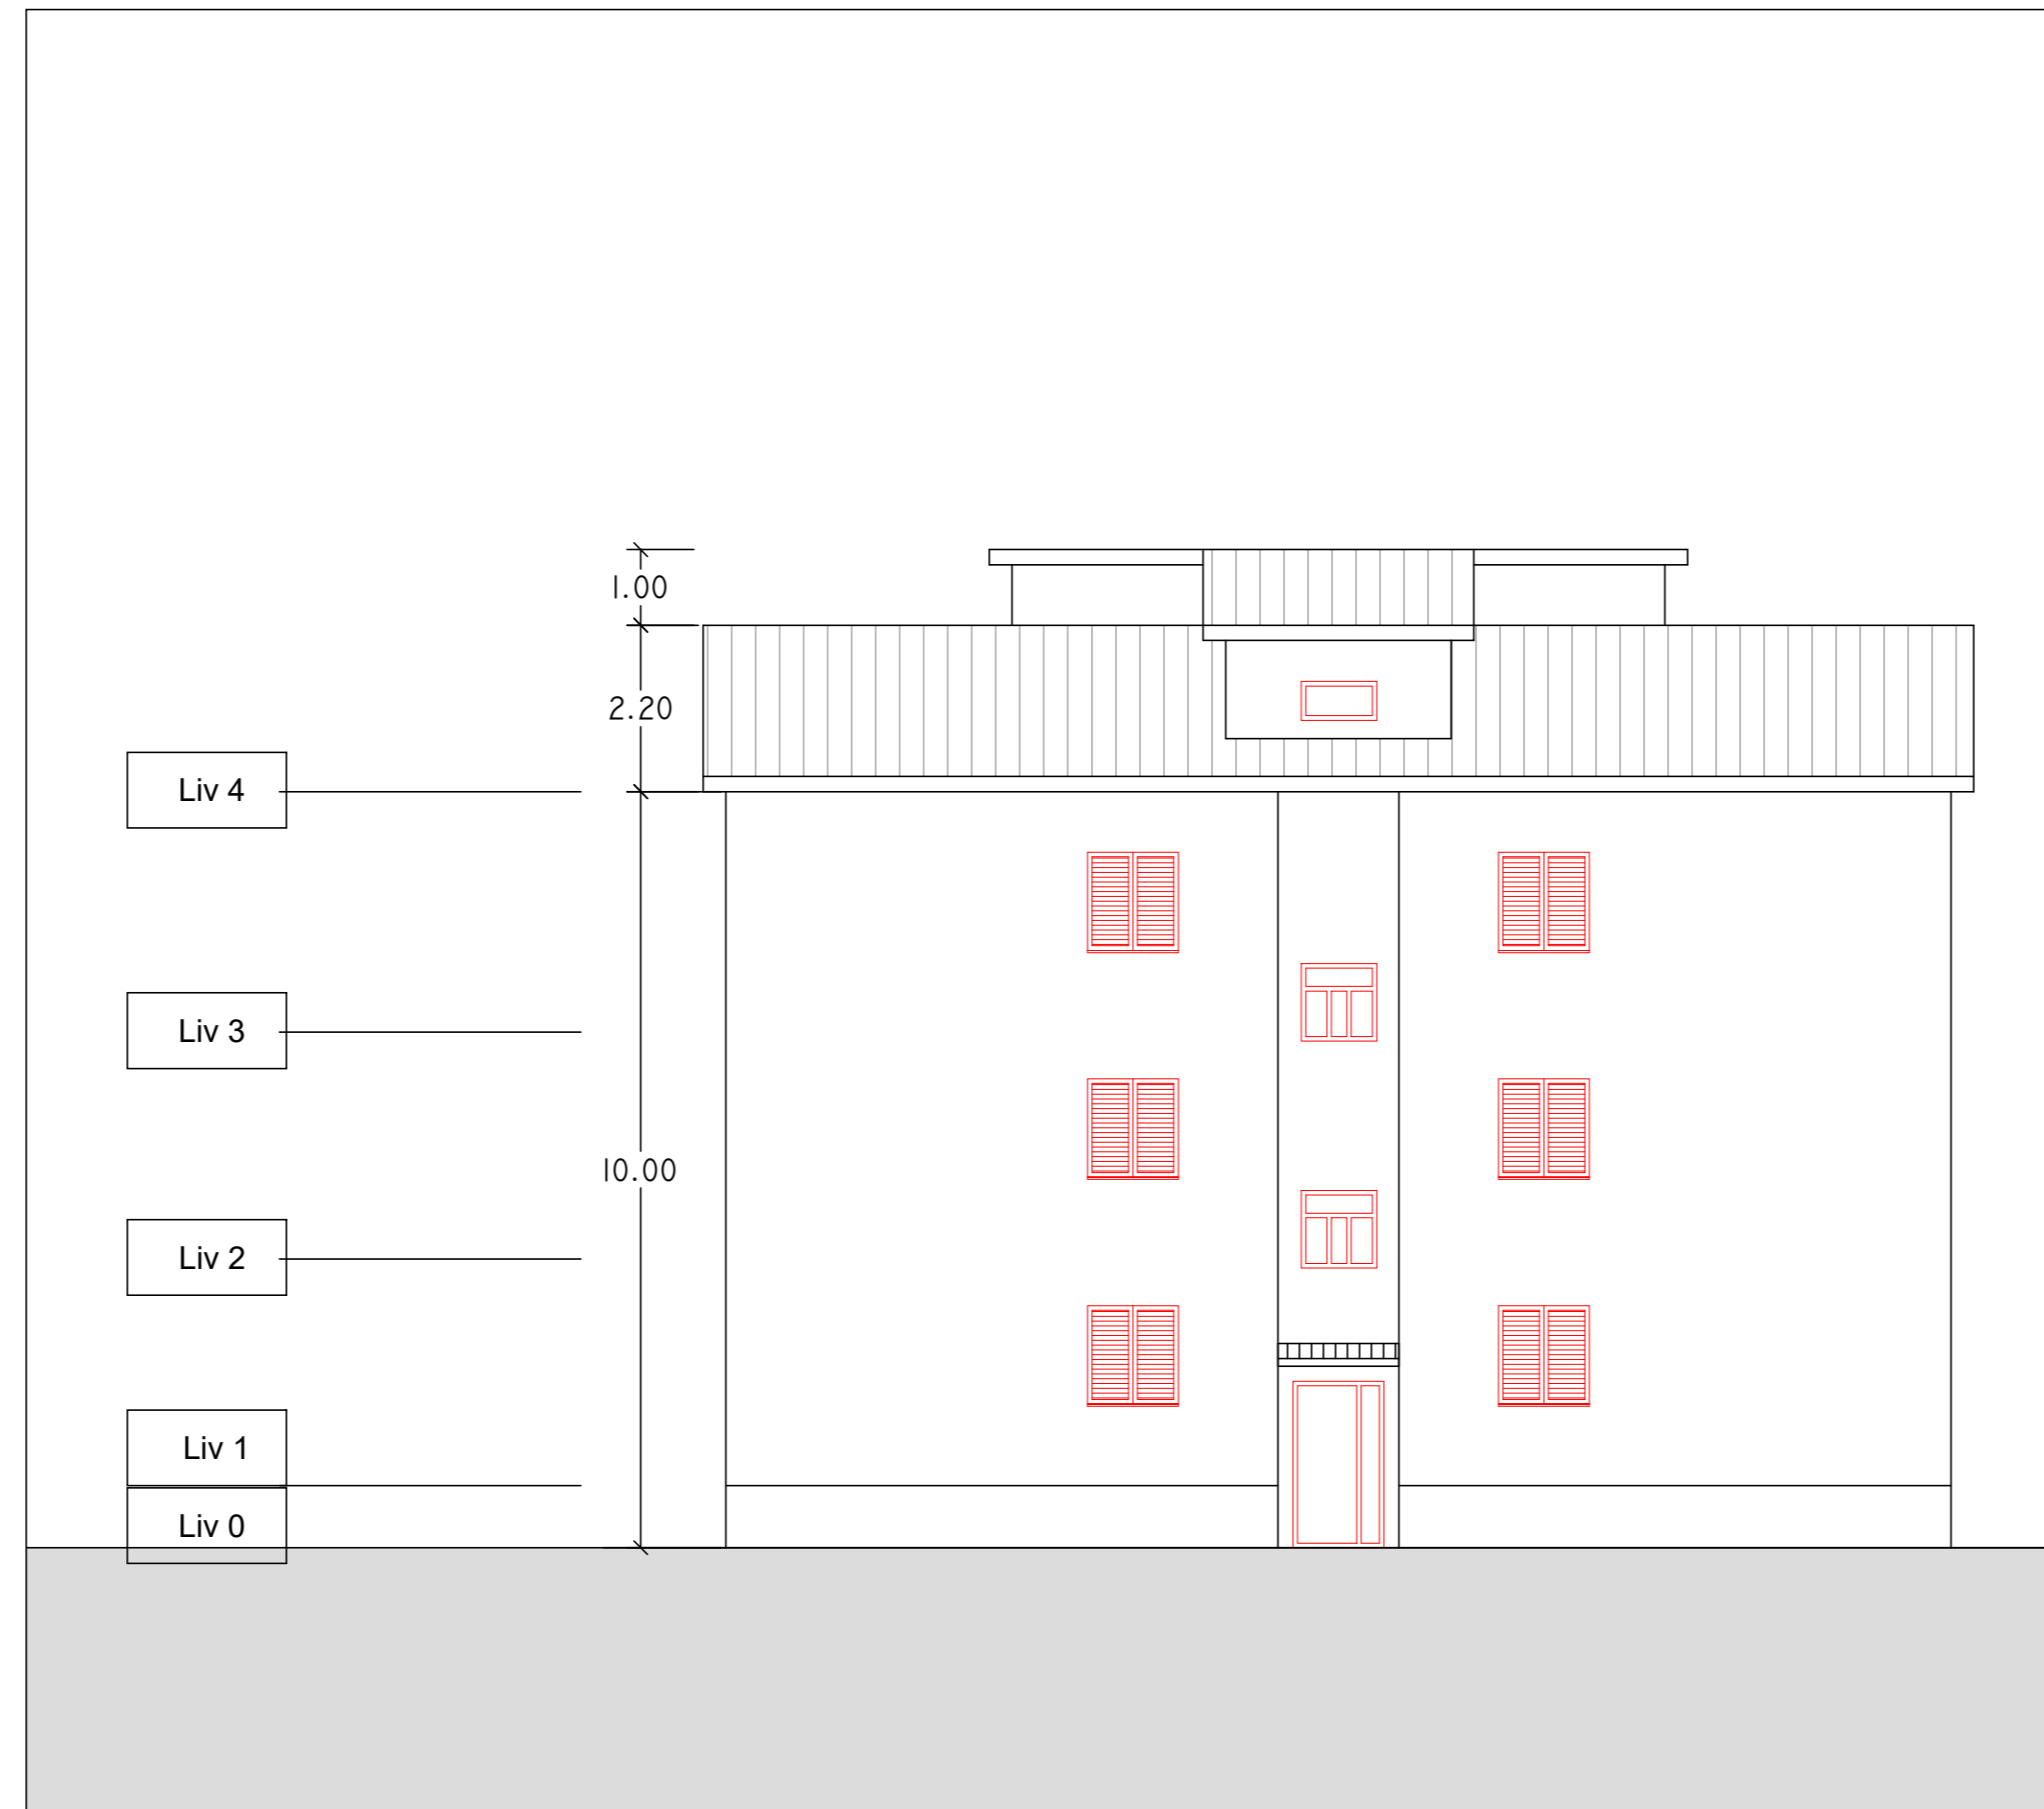


NORD

1 : 100

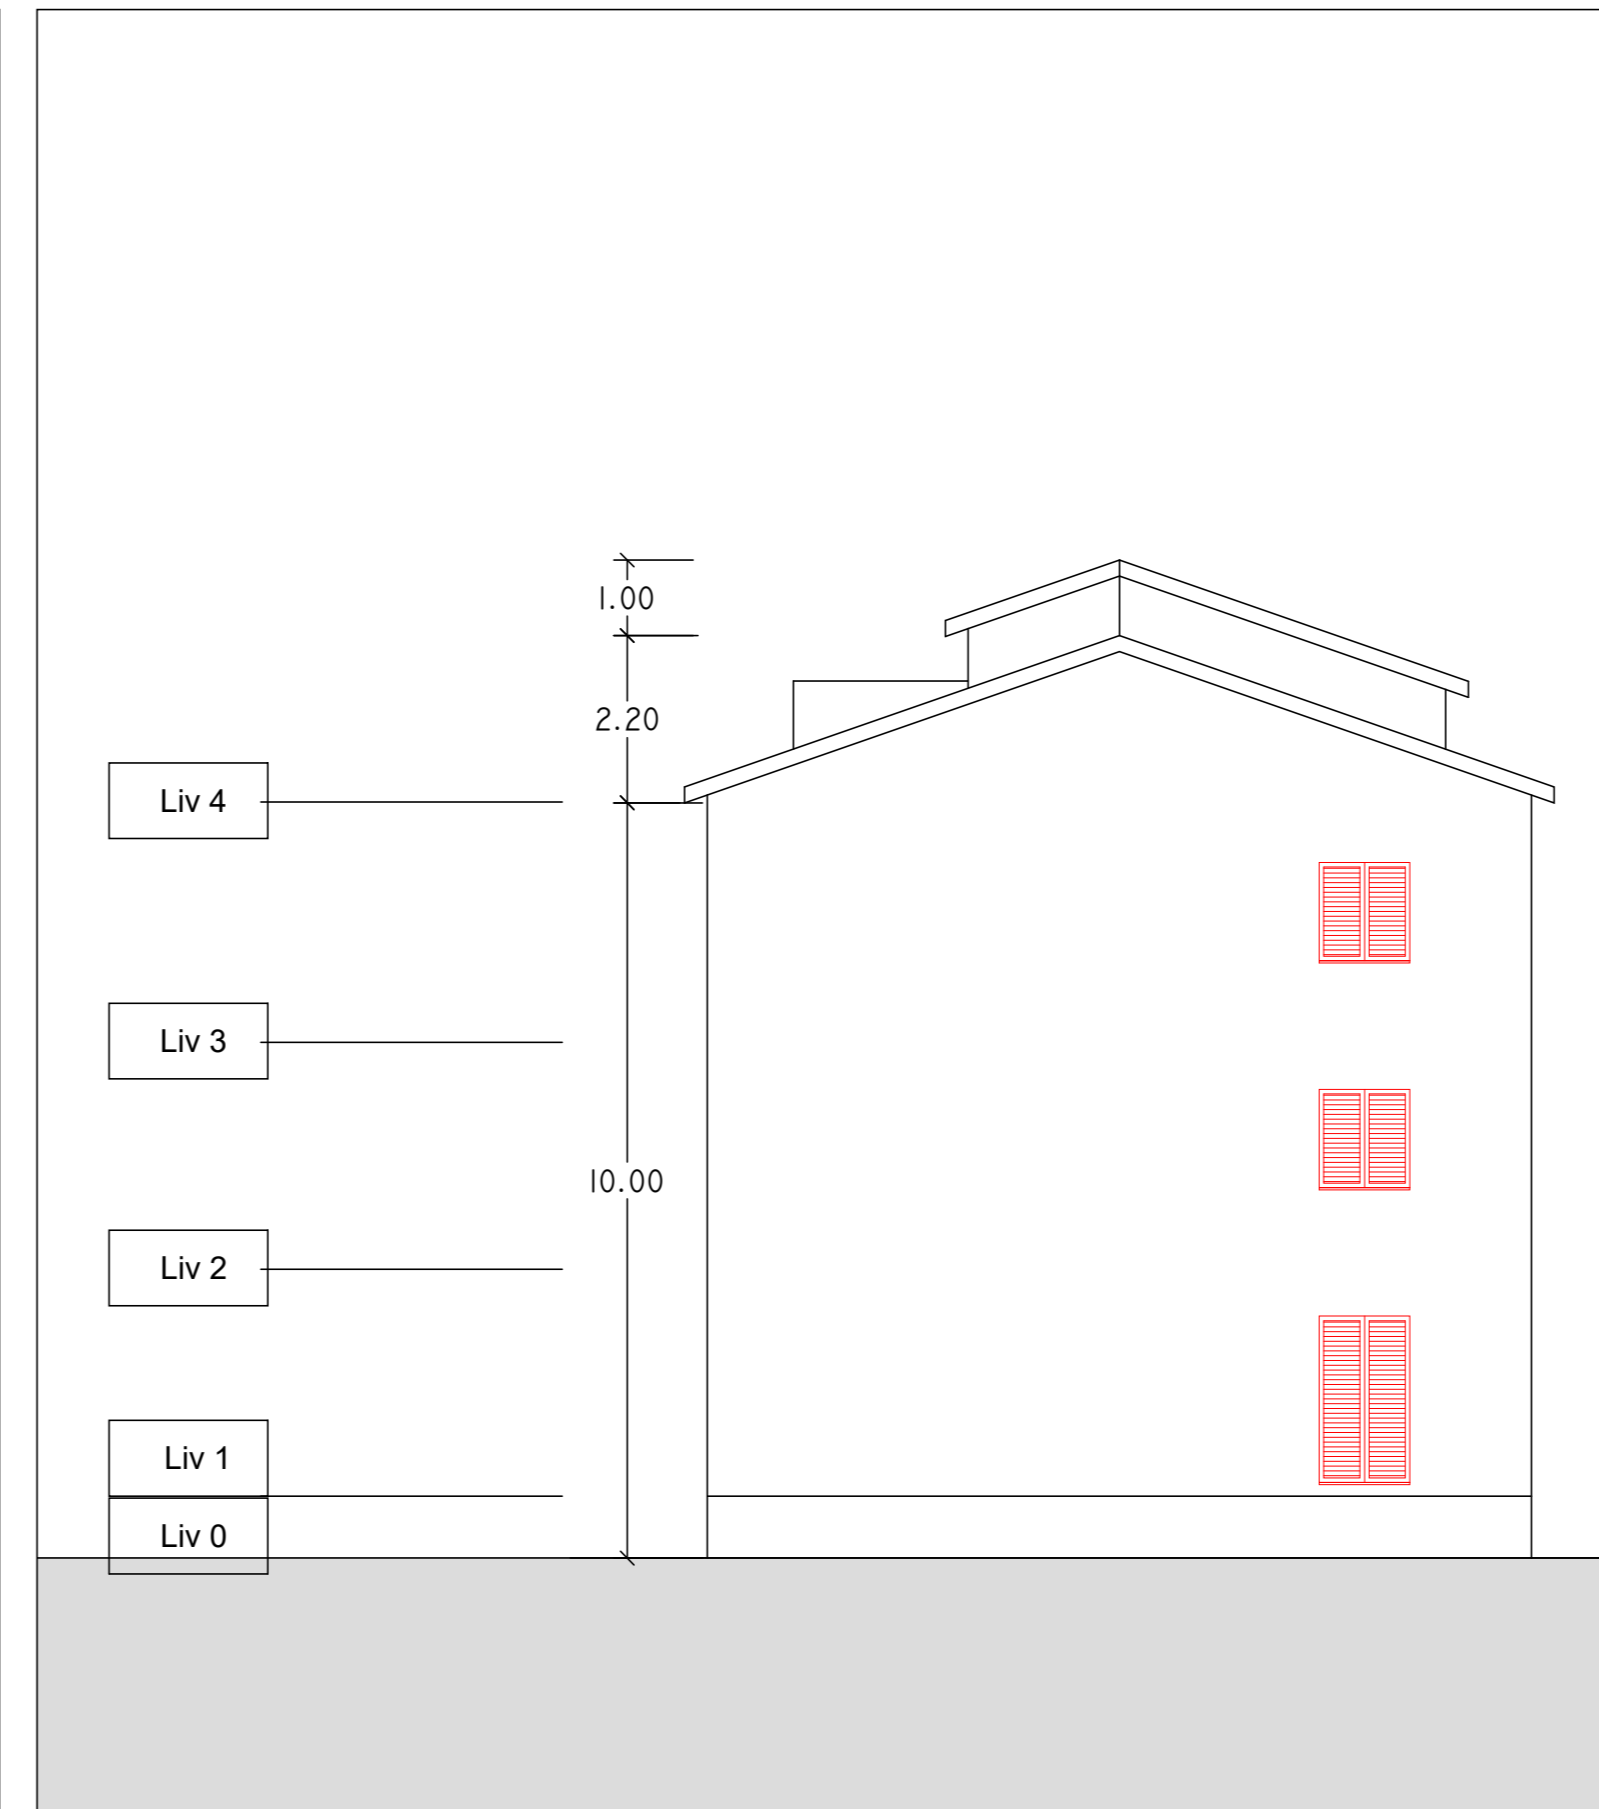


OVEST

1 : 100

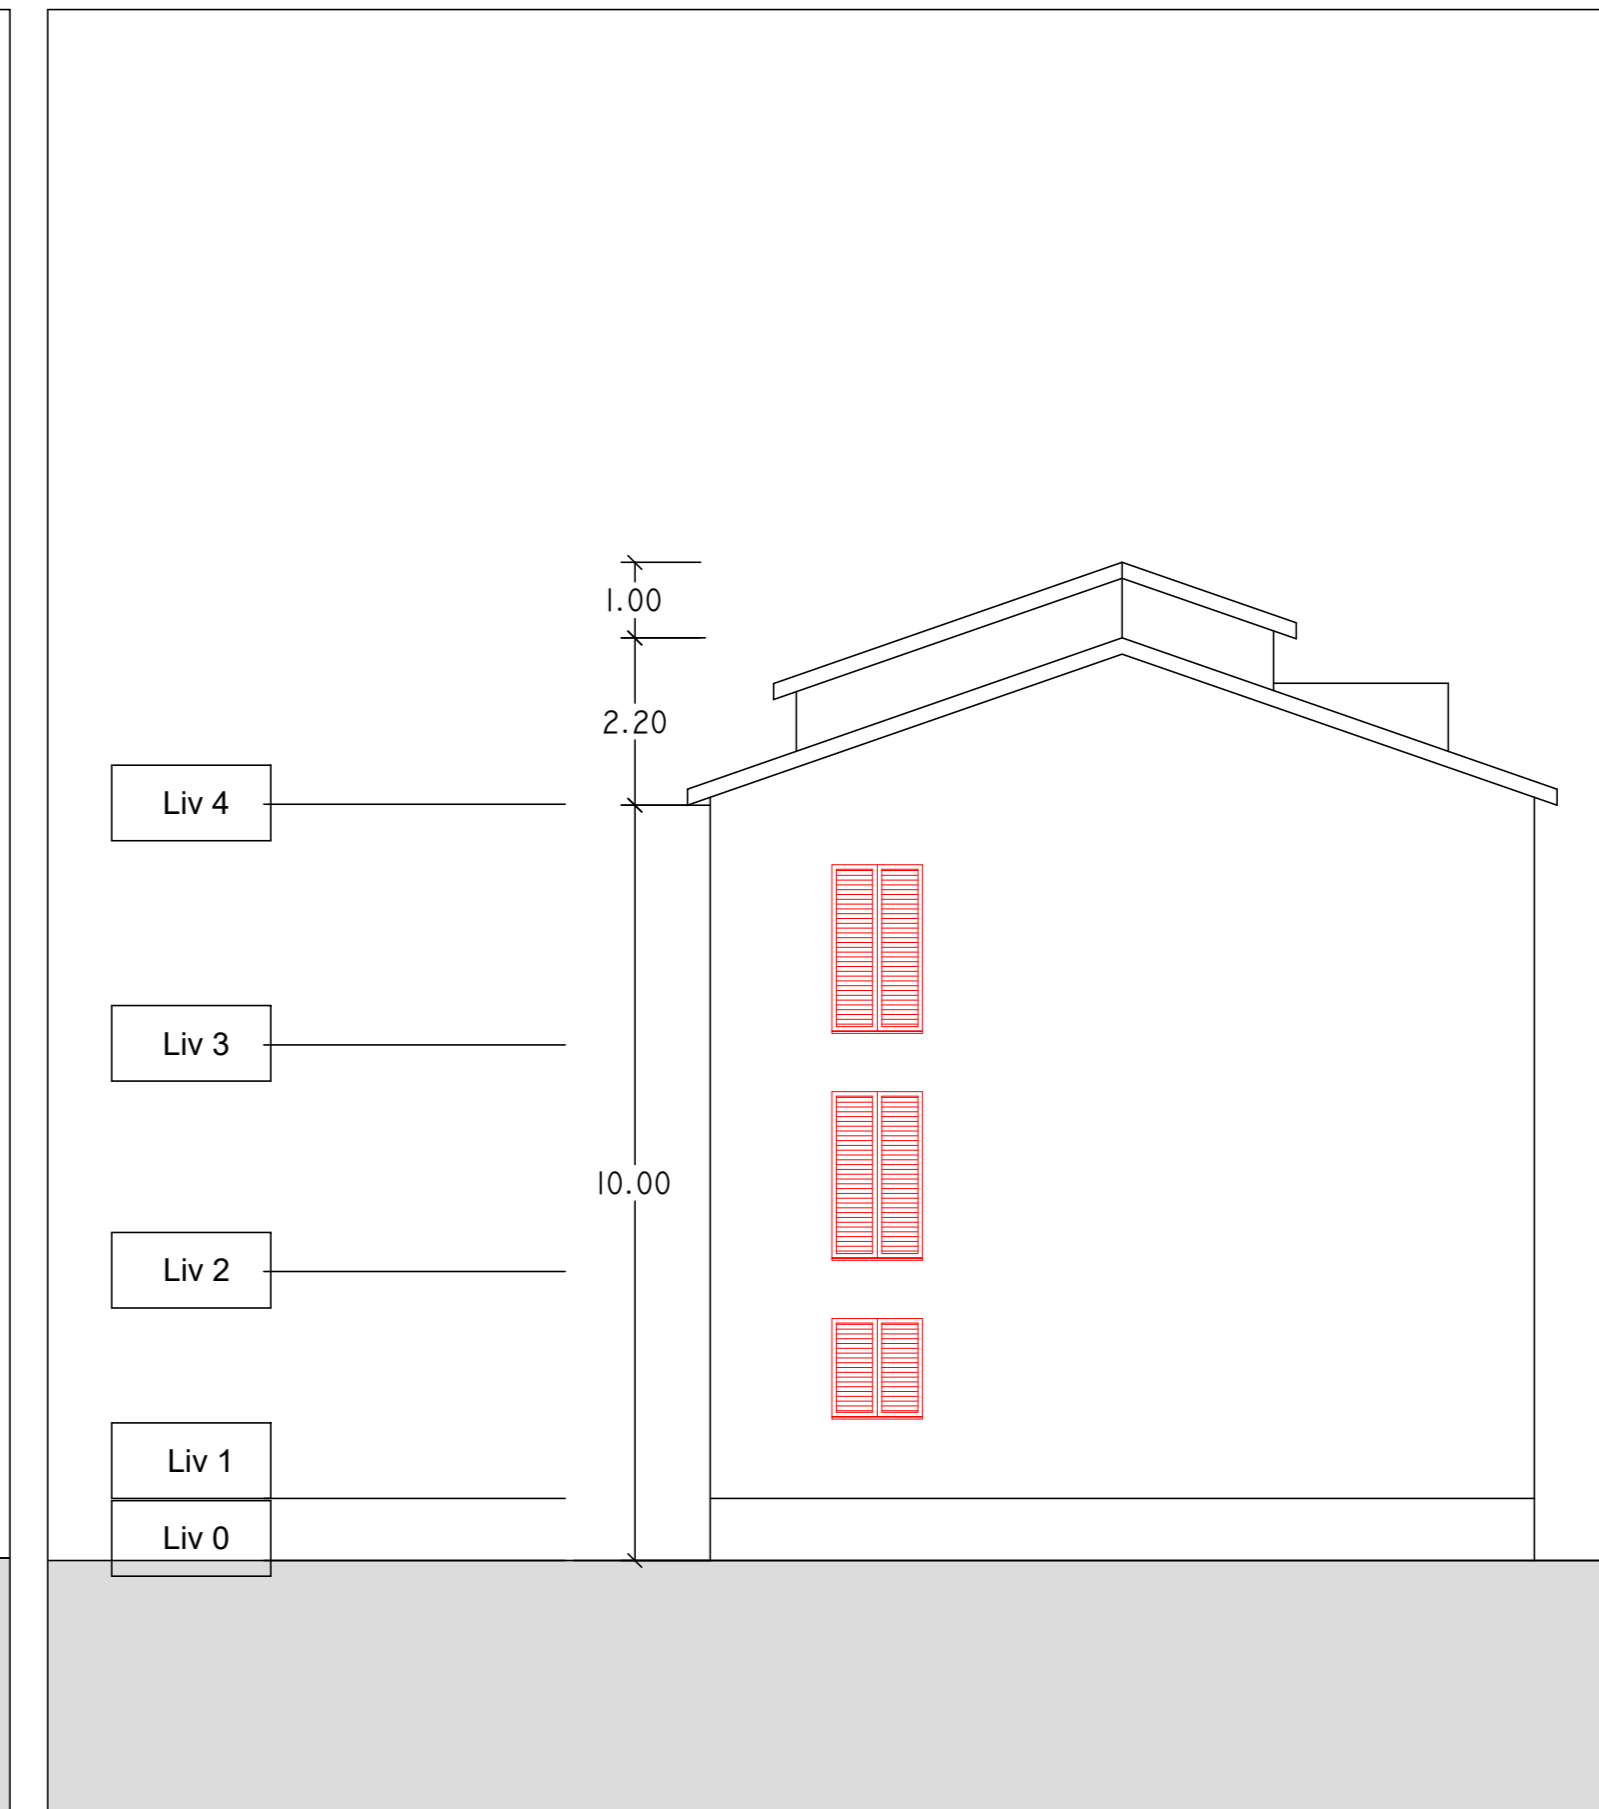

EST

1 : 100

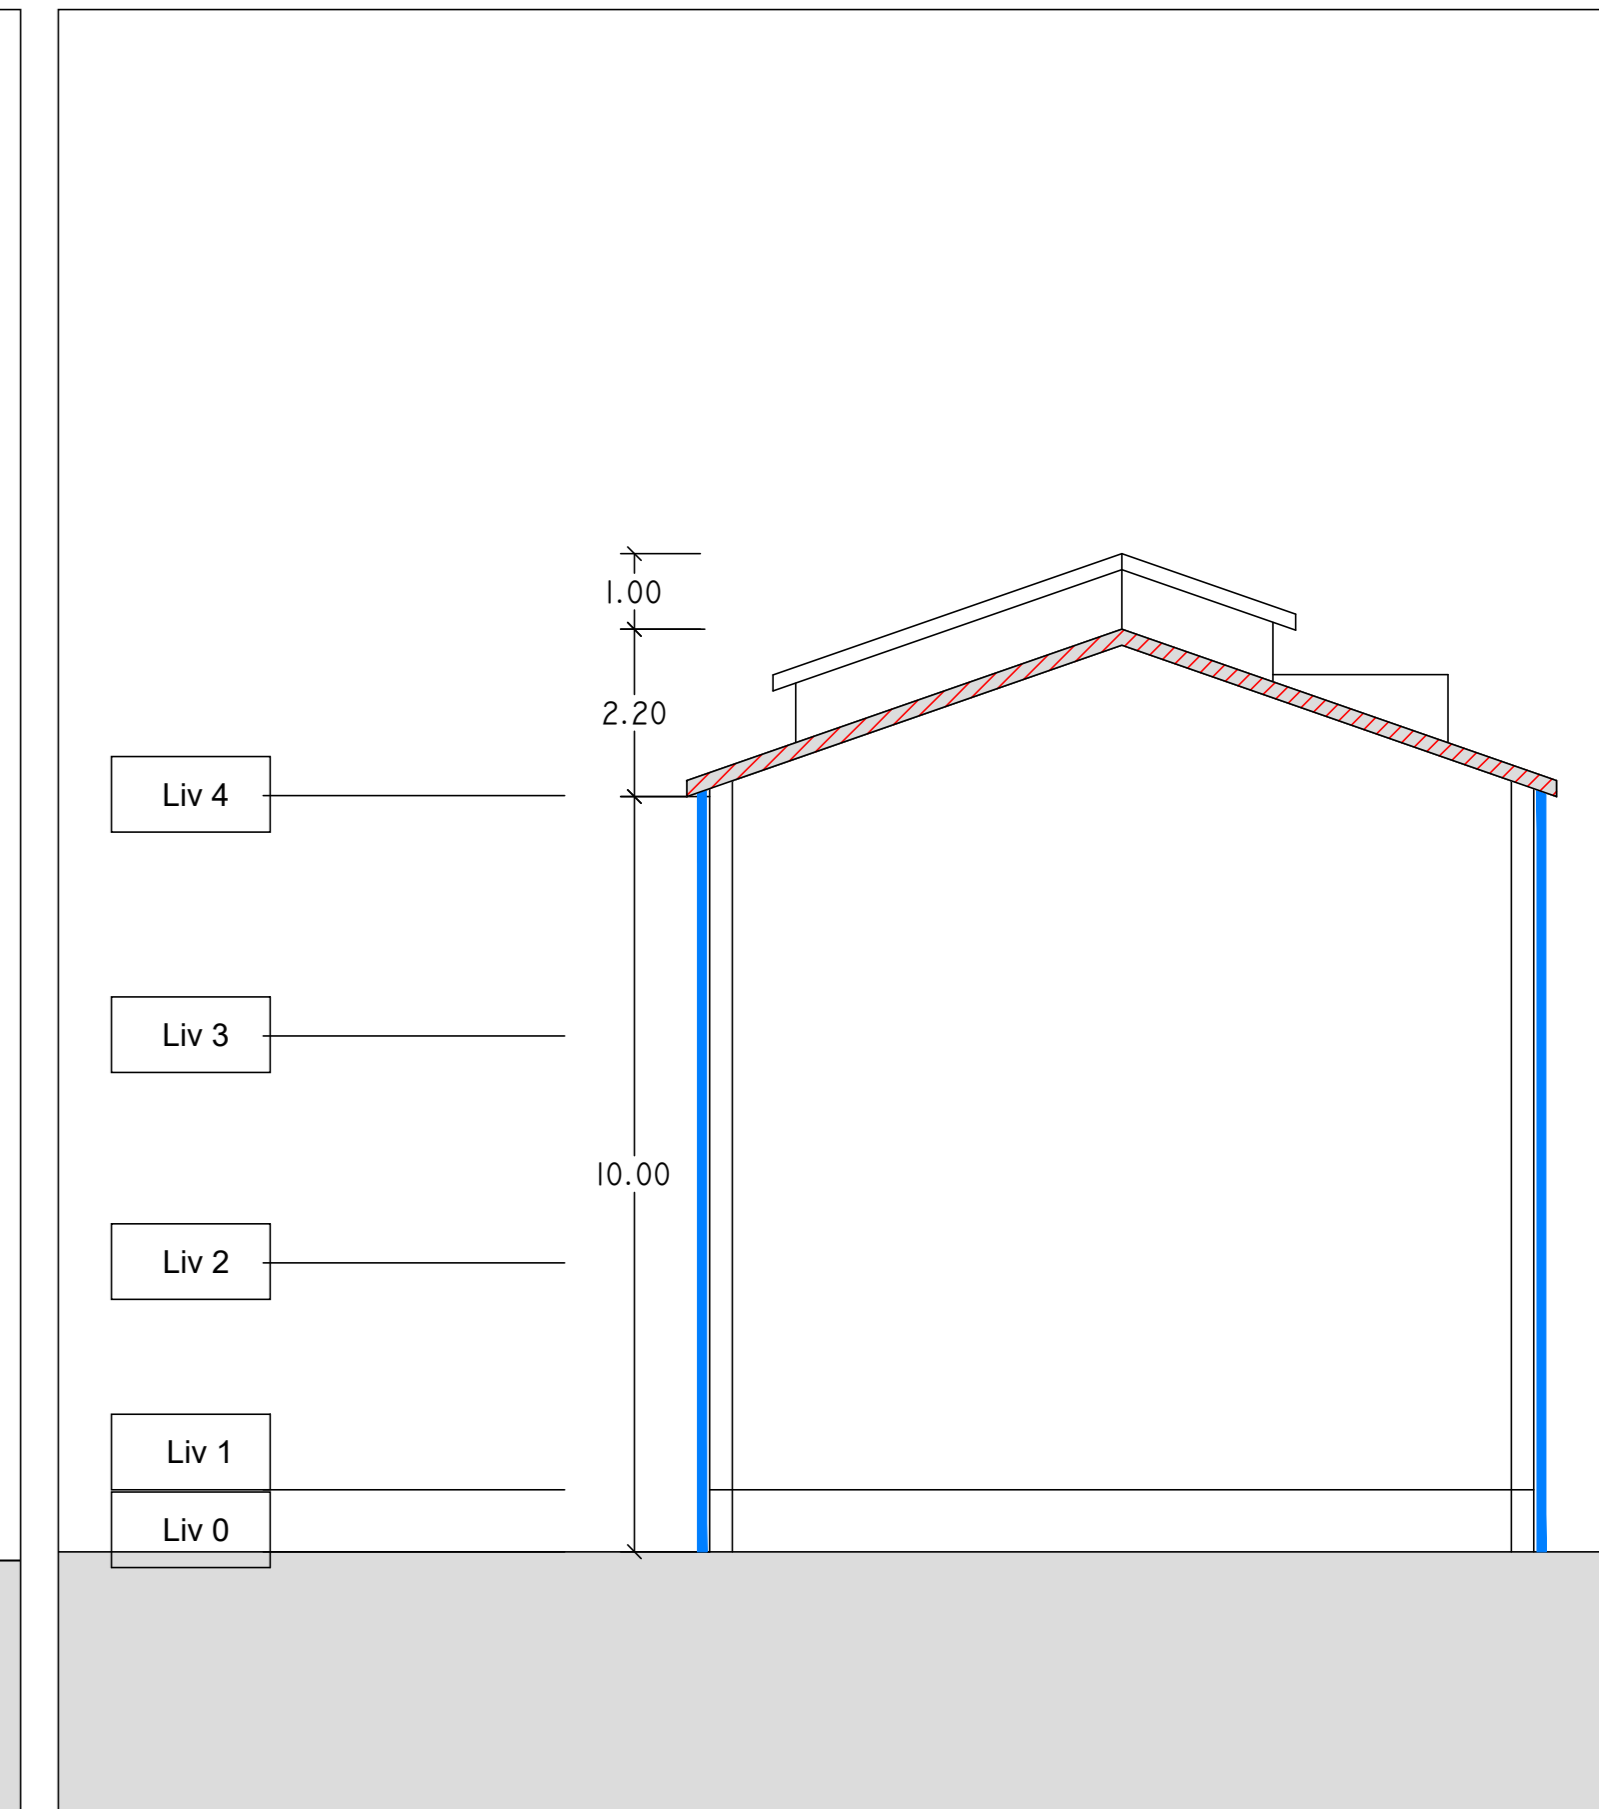

SEZIONE

1 : 100

INDIVIDUAZIONE INTERVENTI

CAPPOTTO SISMICO E TERMICO

SOSTITUZIONE INFISSI E

PERSIANE OVE PRESENT

CAPPOTTO TERMICO

COIBENTAZIONE E RIFACIMENTO

STRATI DI COPERTUR