

PROGETTO DI FATTIBILITA' TECNICA ED ECONOMICA

R.T.I. Costituendo

Mandataria



FREE Energy Saving s.r.l.  
via Ufente, 20 - 04100 Latina

Mandanti




LUXMASTER +

LUXMASTER Plus s.r.l.  
Piazza Della Repubblica, 24 - 20124 Milano

responsabile di progetto

Ing. Giorgio Saraceno

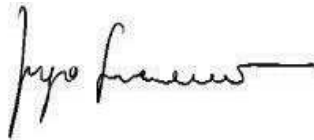

responsabile coordinamento progetto

Arch. Maurizio Romano



progetto architettonico

Arch. Francesco Maria Azzopardi

LUXMASTER Engineering s.r.l.

Arch. Pietro Domenico Bertucci



progetto strutturale

Ing. Mariella Cosimi

progetto impiantistico

Arch. Francesco Maria Azzopardi



Comune di Rocca Priora

Tipo RP5 Rilievo - Piante

| anno | n. prog. anno | cod.cliente | categoria | sottocategoria | località | fase | n.  | rev. | capitolo | tipologia |
|------|---------------|-------------|-----------|----------------|----------|------|-----|------|----------|-----------|
| 20   | 005           | 411         | ATER      | PRR            | RPR      | F    | 022 | 0    | A        | D         |

| formato | scala |
|---------|-------|
| -       | 1:100 |

| data     | rev | disciplina   | redatto | controllato | approvato | codice |
|----------|-----|--------------|---------|-------------|-----------|--------|
| set-2020 | 0   | architettura | Pias    | Romano      | Saraceno  | -      |
|          |     |              |         |             |           |        |
|          |     |              |         |             |           |        |
|          |     |              |         |             |           |        |

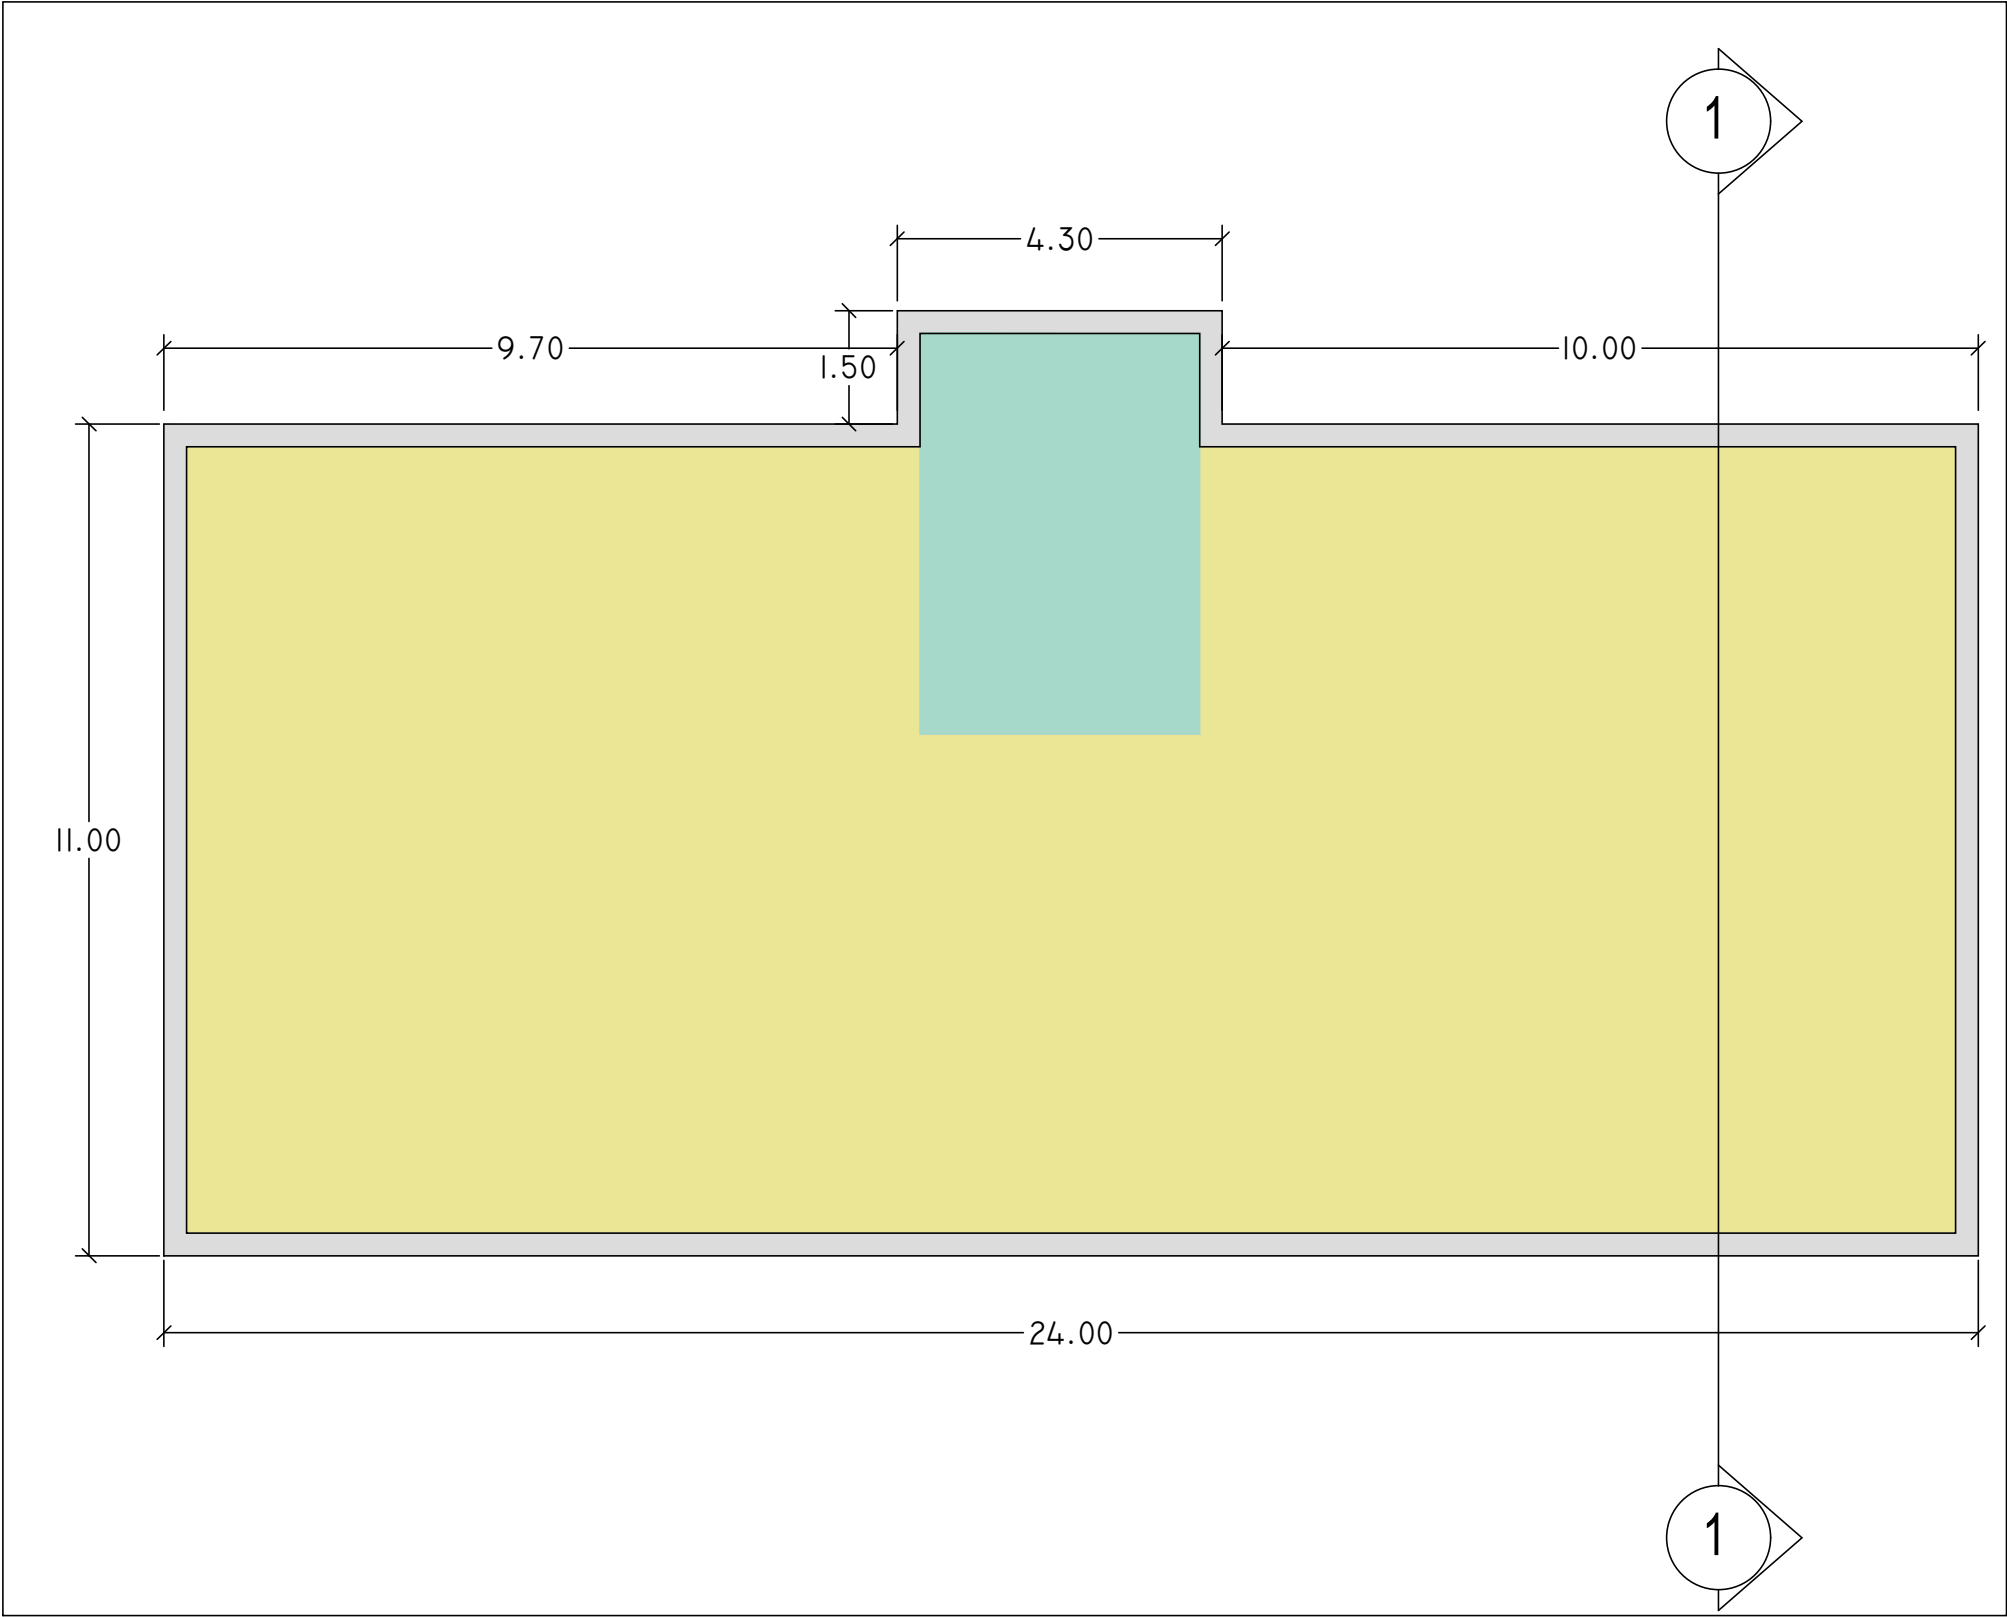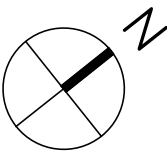

Liv 0

1 : 100

SCHEMA DISTRIBUTIVO

COLLEGAMENTI VERTICALI

UNITA' IMMOBILIARI

