

PROGETTO DI FATTIBILITA' TECNICA ED ECONOMICA

R.T.I. Costituendo

Mandataria

FREE
Energy Saving

FREE Energy Saving s.r.l.
via Ufente, 20 - 04100 Latina

Mandanti

Rogedil Servizi s.r.l.
Via Ada Negri, 66 - 00137 ROMA
Tel. 06 82002948 Fax 06 82097772
email: servizi@rogedil.com

LUXMASTER+

LUXMASTER Plus s.r.l.
Piazza Della Repubblica, 24 - 20124 Milano

responsabile di progetto
Ing. Giorgio Saraceno

responsabile coordinamento progetto
Arch. Maurizio Romano

progetto architettonico
Arch. Francesco Maria Azzopardi

LUXMASTER Engineering s.r.l.
Arch. Pietro Domenico Bertucci

progetto strutturale
Ing. Mariella Cosimi


progetto impiantistico
Arch. Francesco Maria Azzopardi

Comune di Rocca Priora

Tipo RP5 Progetto - Prospetti e sezioni


anno	n. prog. anno	cod. cliente	categoria	sottocategoria	localita	fase	n.	rev.	capitolo	sigla
20	005	411	ATER	PRR	RPR	F	025	I	A	D

data	rev.	disegnato	redatto	coordinato	approvato	codice
set-2020	I	architettura	Pias	Romano	Saraceno	-

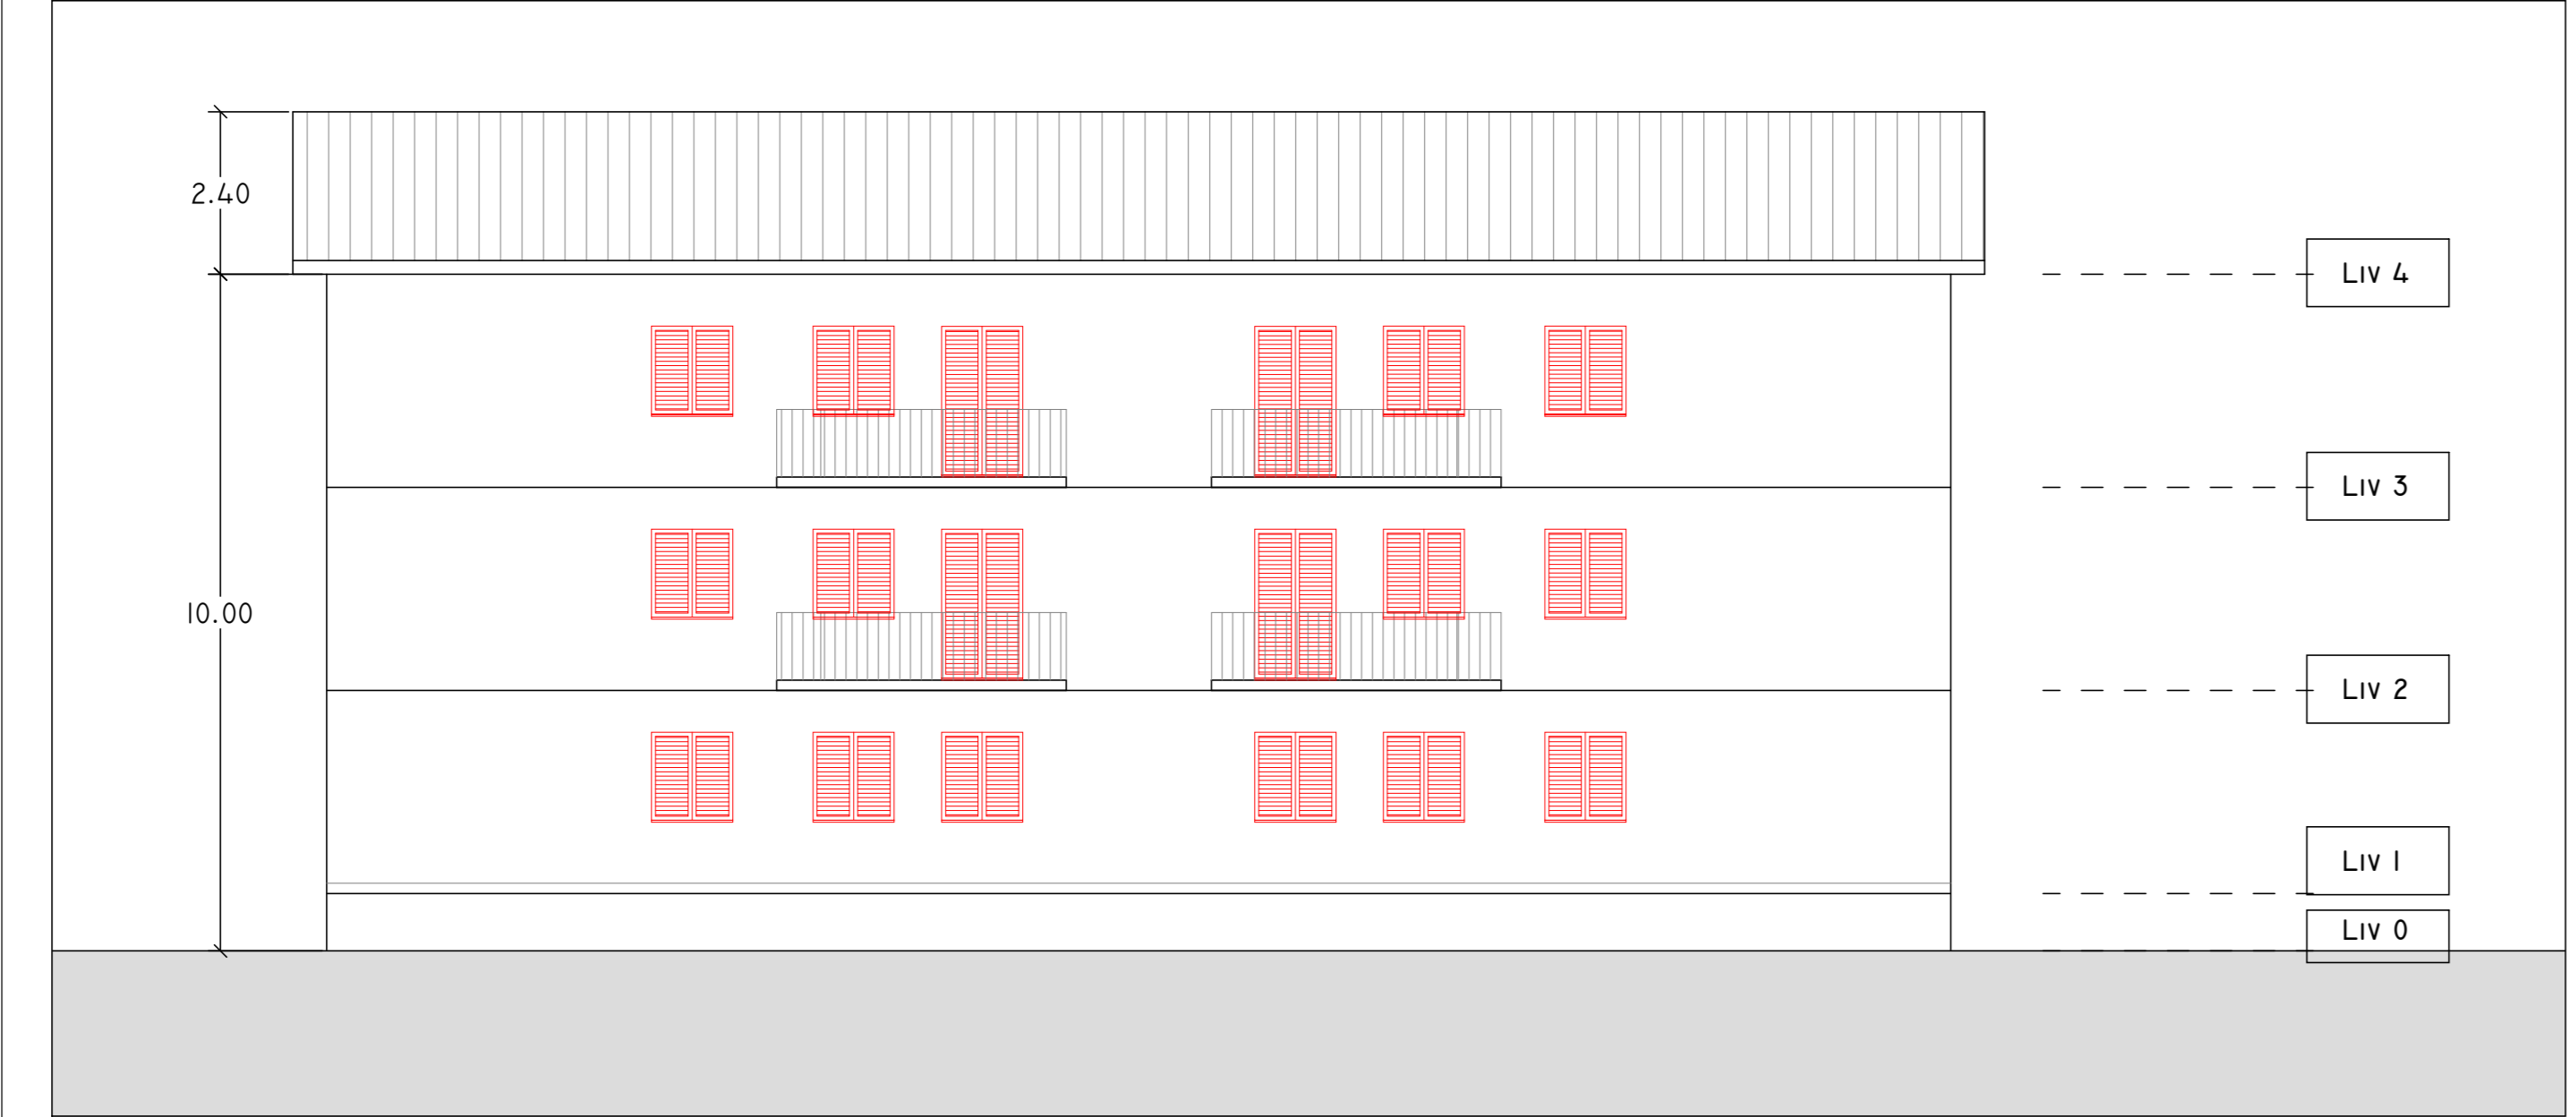


SUD

I : 100

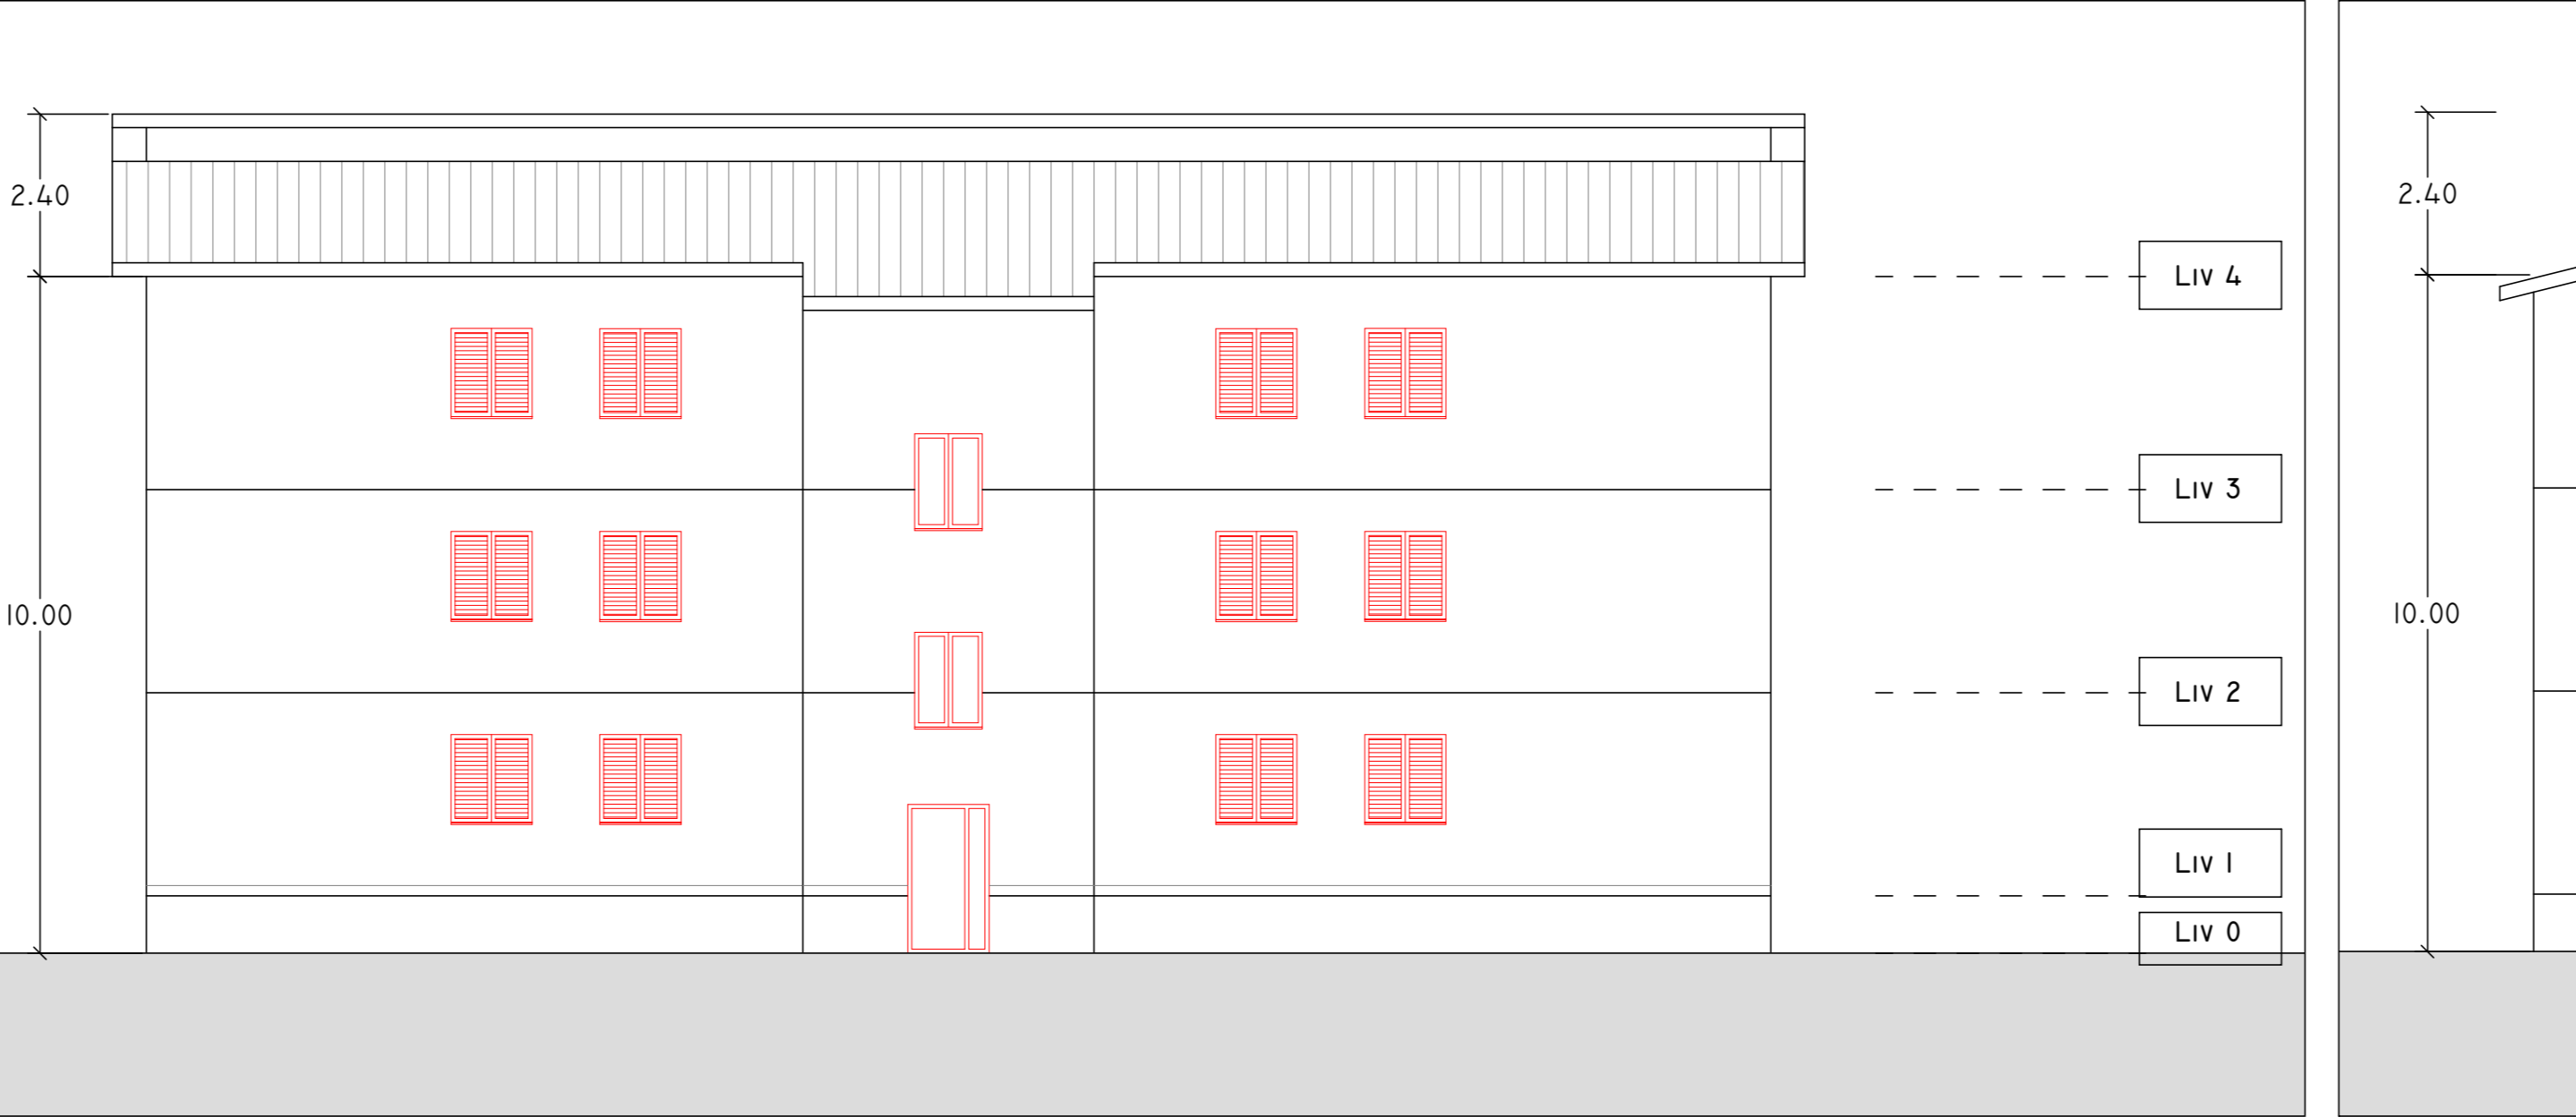


NORD

I : 100

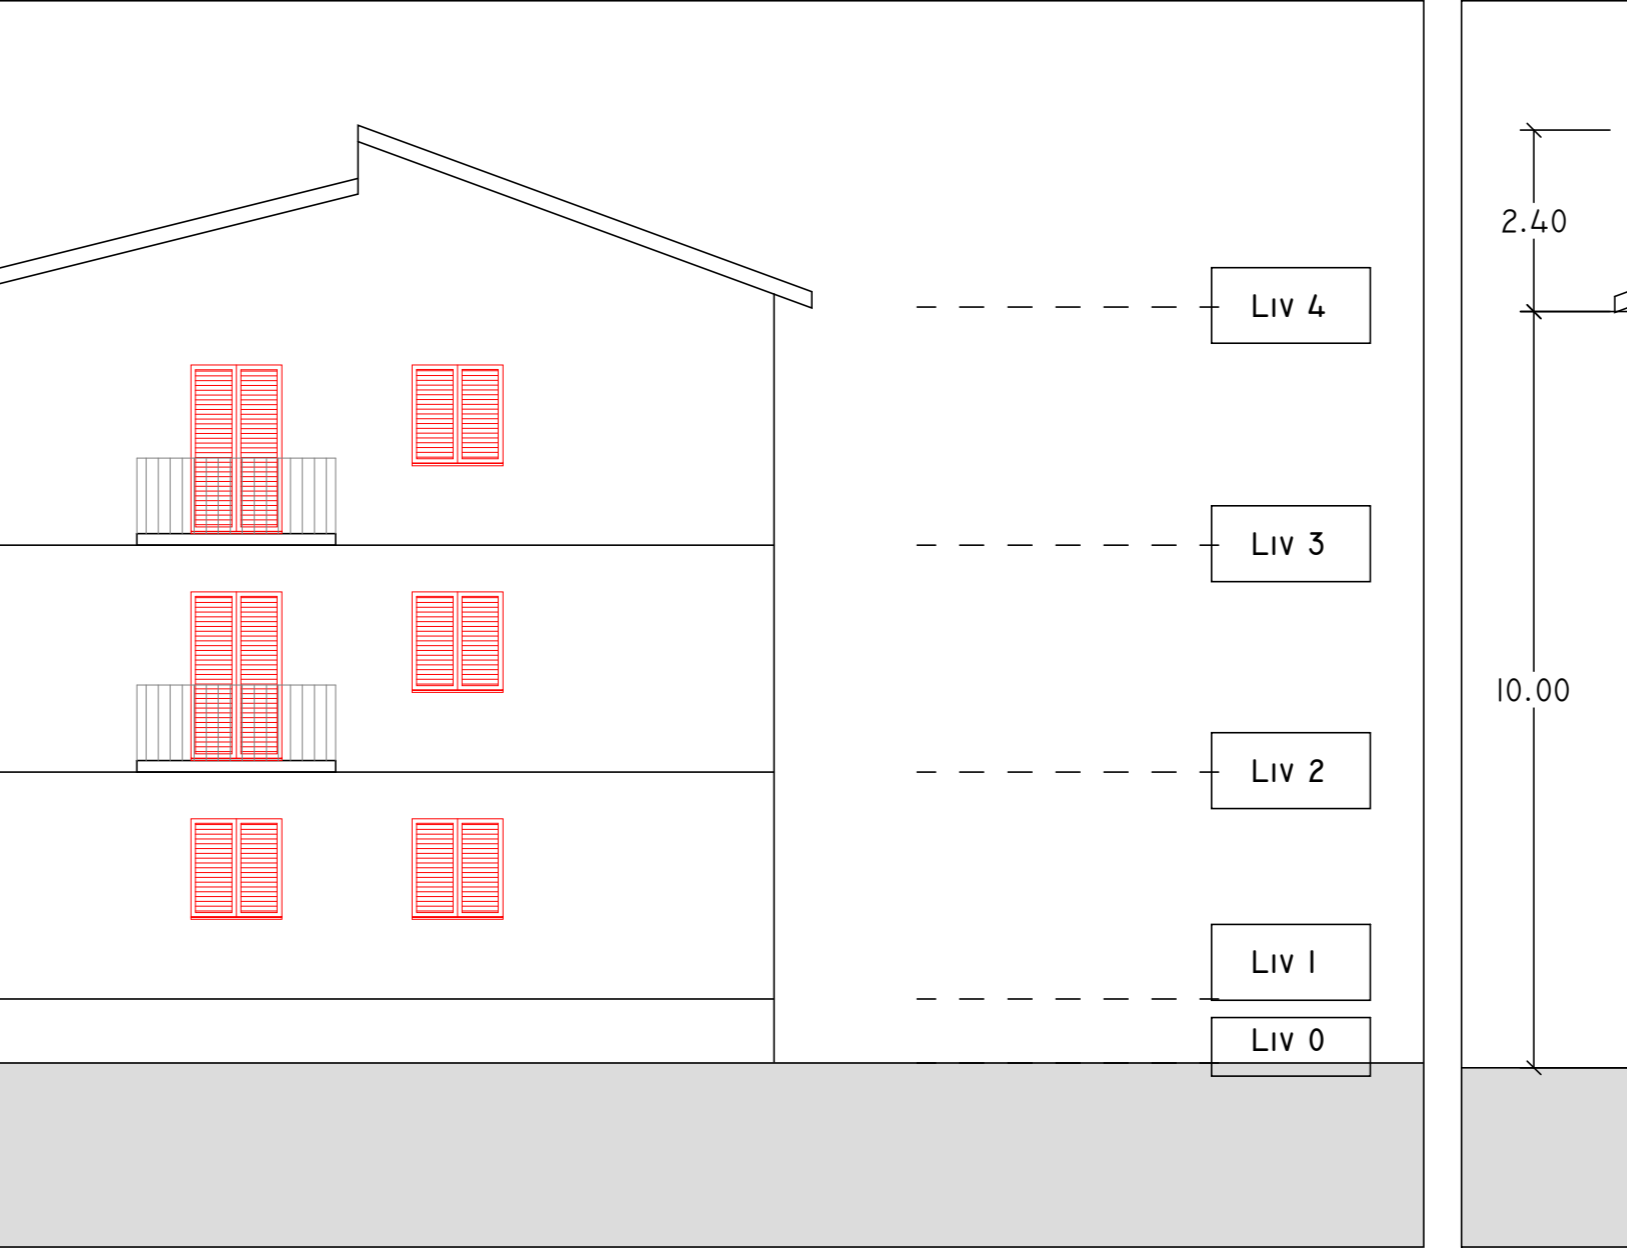


OVEST

I : 100

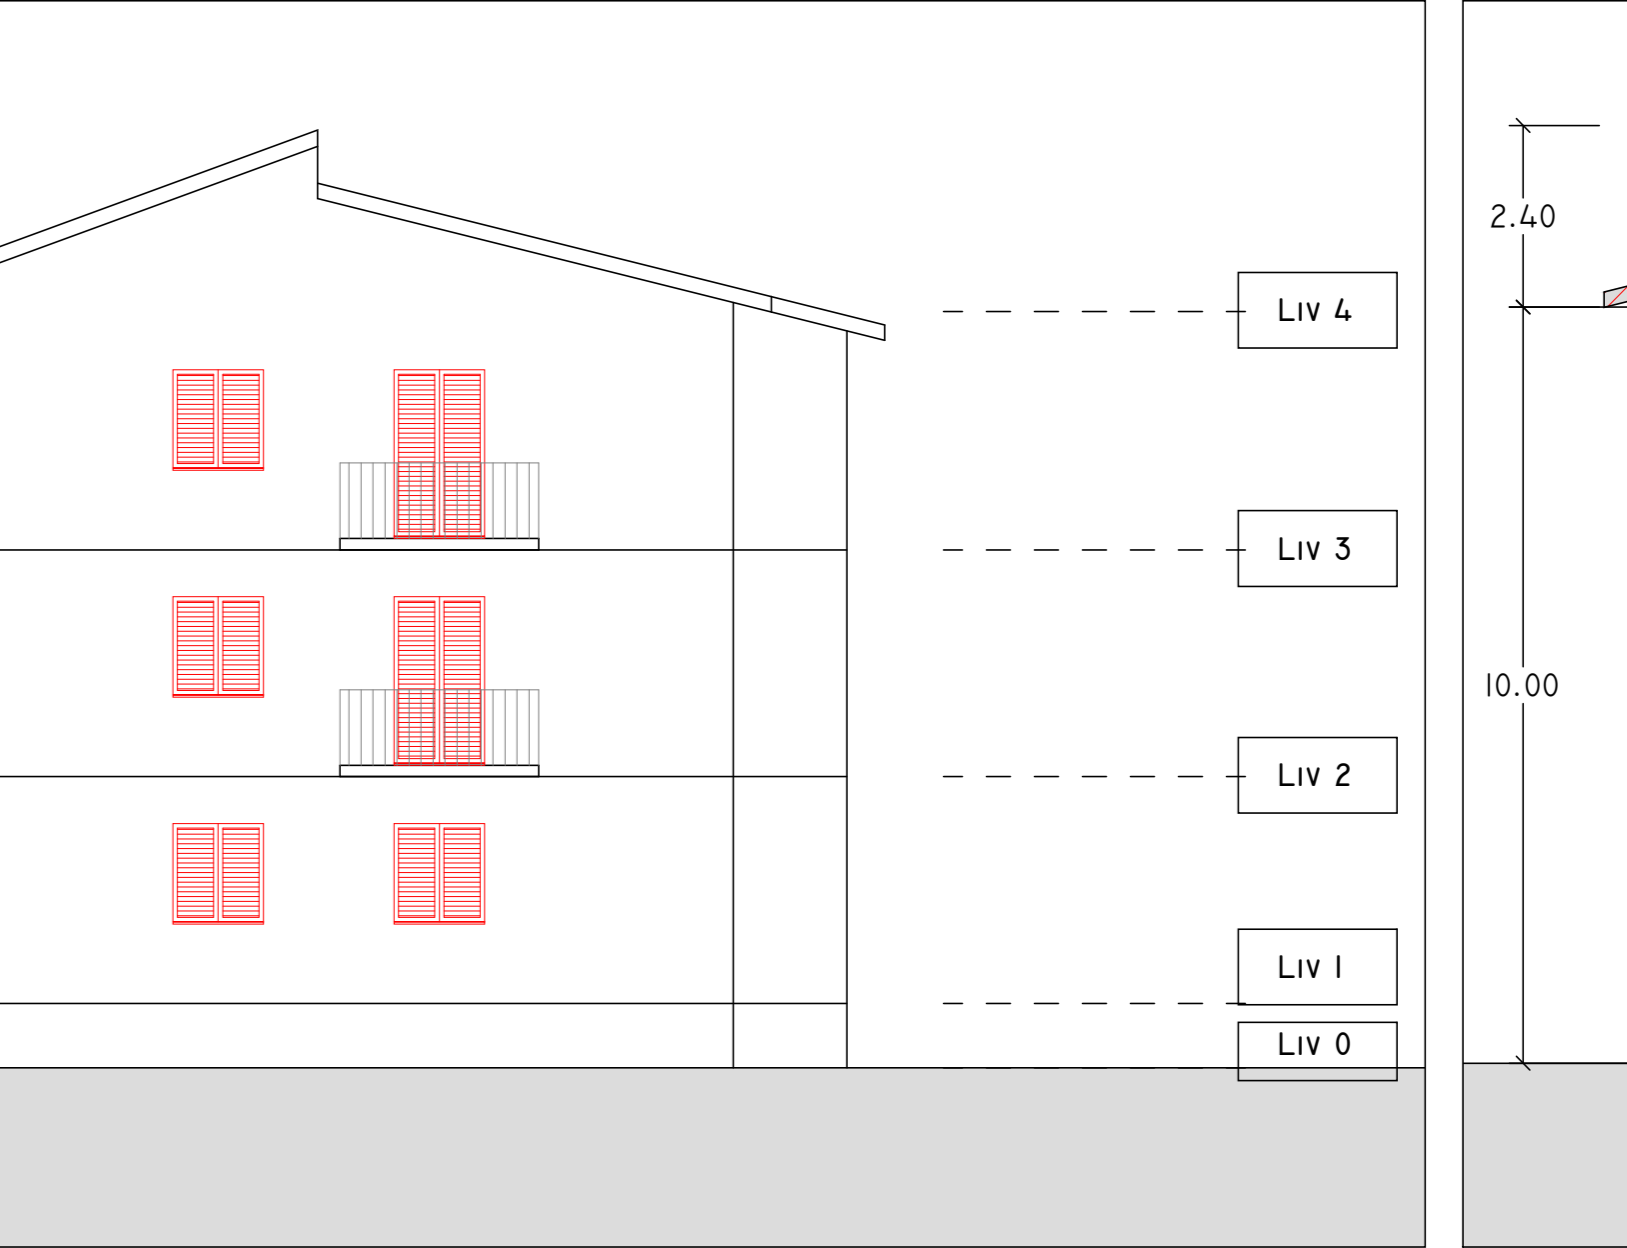

EST

I : 100

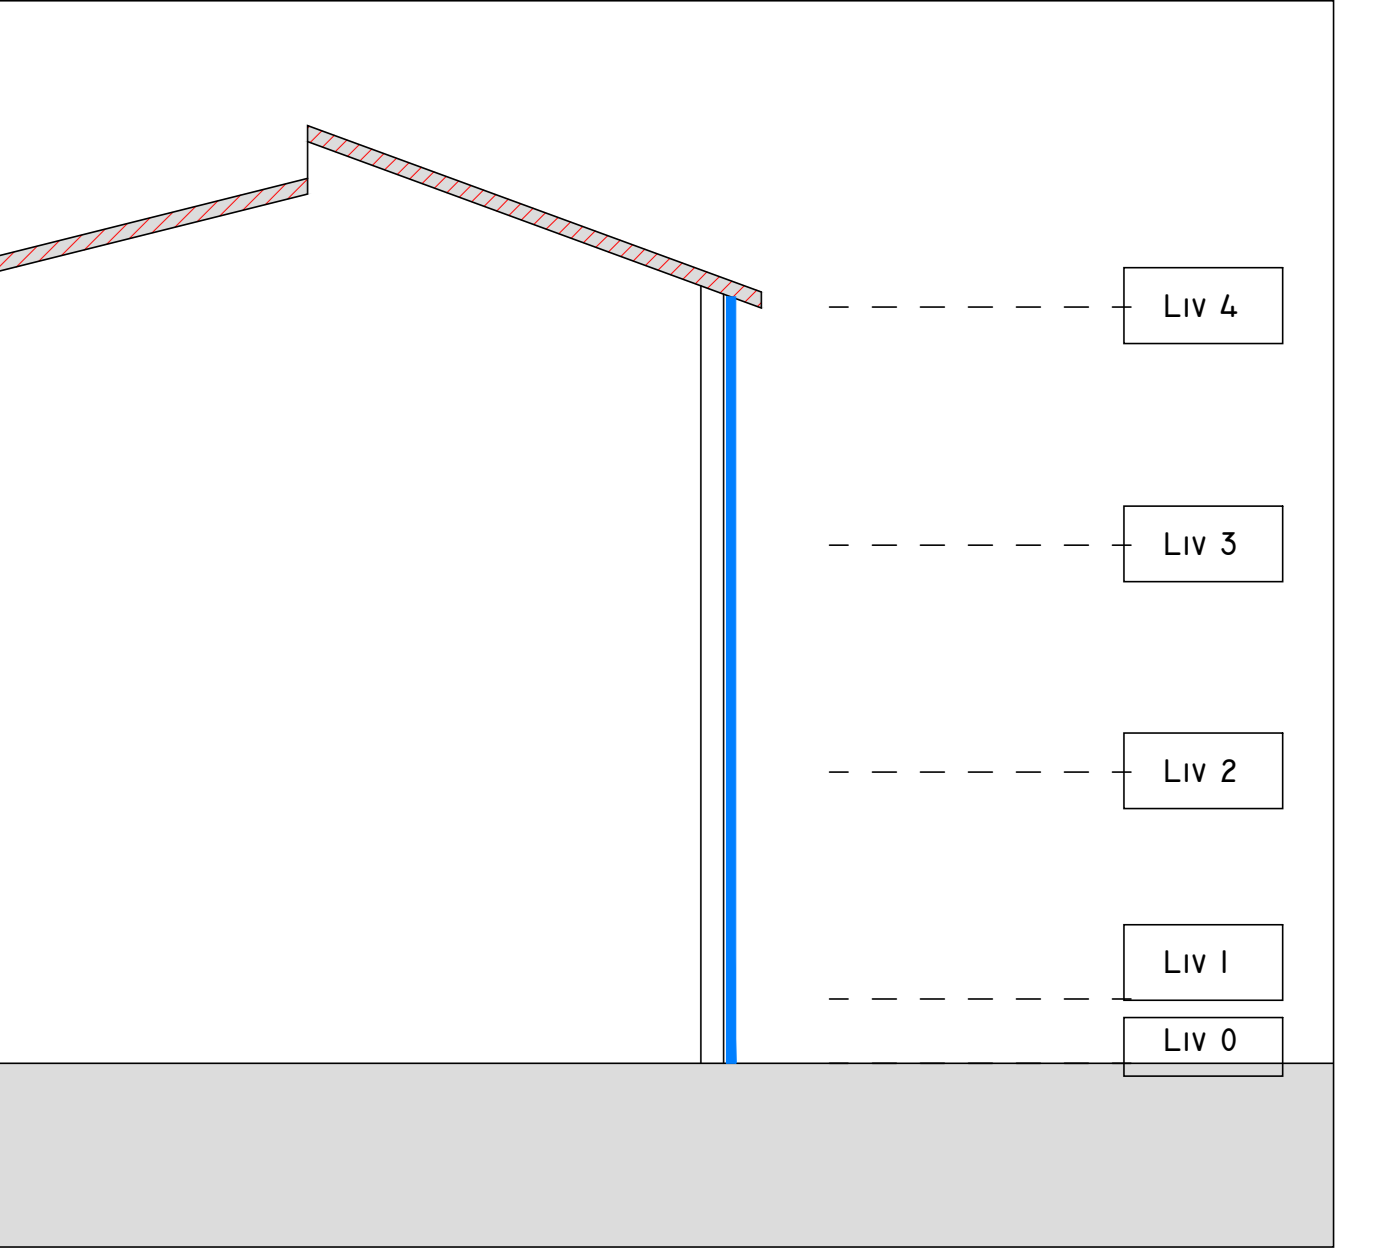

SEZIONE

I : 100

INDIVIDUAZIONE INTERVENTI

CAPPOTTO SISMICO E TERMICO		CAPPOTTO TERMICO	
SOSTITUZIONE INFISSI E PERSIANE OVE PRESENTI		COIBENTAZIONE E RIFACIMENTO STRATI DI COPERTURA	