

PROGETTO DI FATTIBILITA' TECNICA ED ECONOMICA

R.T.I. Costituendo

Mandataria
responsabile di progetto
Ing. Giorgio Saraceno

FREE
Energy Saving
FREE Energy Saving s.r.l.
via Ufente, 20 - 04100 Latina

responsabile coordinamento progetto
Arch. Maurizio Romano

Mandanti
progetto architettonico
Arch. Francesco Maria Azzopardi

Rogedil Servizi s.r.l.
Via Asia Major, 66 - 00137 ROMA
Tel. 06 82002948 Fax 06 82097772
email: servizi@rogedil.com

LUXMASTER +
LUXMASTER Plus s.r.l.
Piazza Della Repubblica, 24 - 20124 Milano

progetto strutturale
Ing. Mariella Cosimi


progetto impiantistico
Arch. Francesco Maria Azzopardi

Comune di Rocca Priora
Tipo RP6 Rilievo - Prospetti e sezioni


anno	n. prog. anno	cod. cliente	categoria	sottocategoria	localita	fase	n.	rev.	capitolo	tipologia
20	005	411	ATER	PRR	RPR	F	027	0	A	D

formato	scala
-	1:100


data	rev.	disegnata	redatto	controllato	approvato	codice
set-2020	0	architettura	Pias	Romano	Saraceno	-

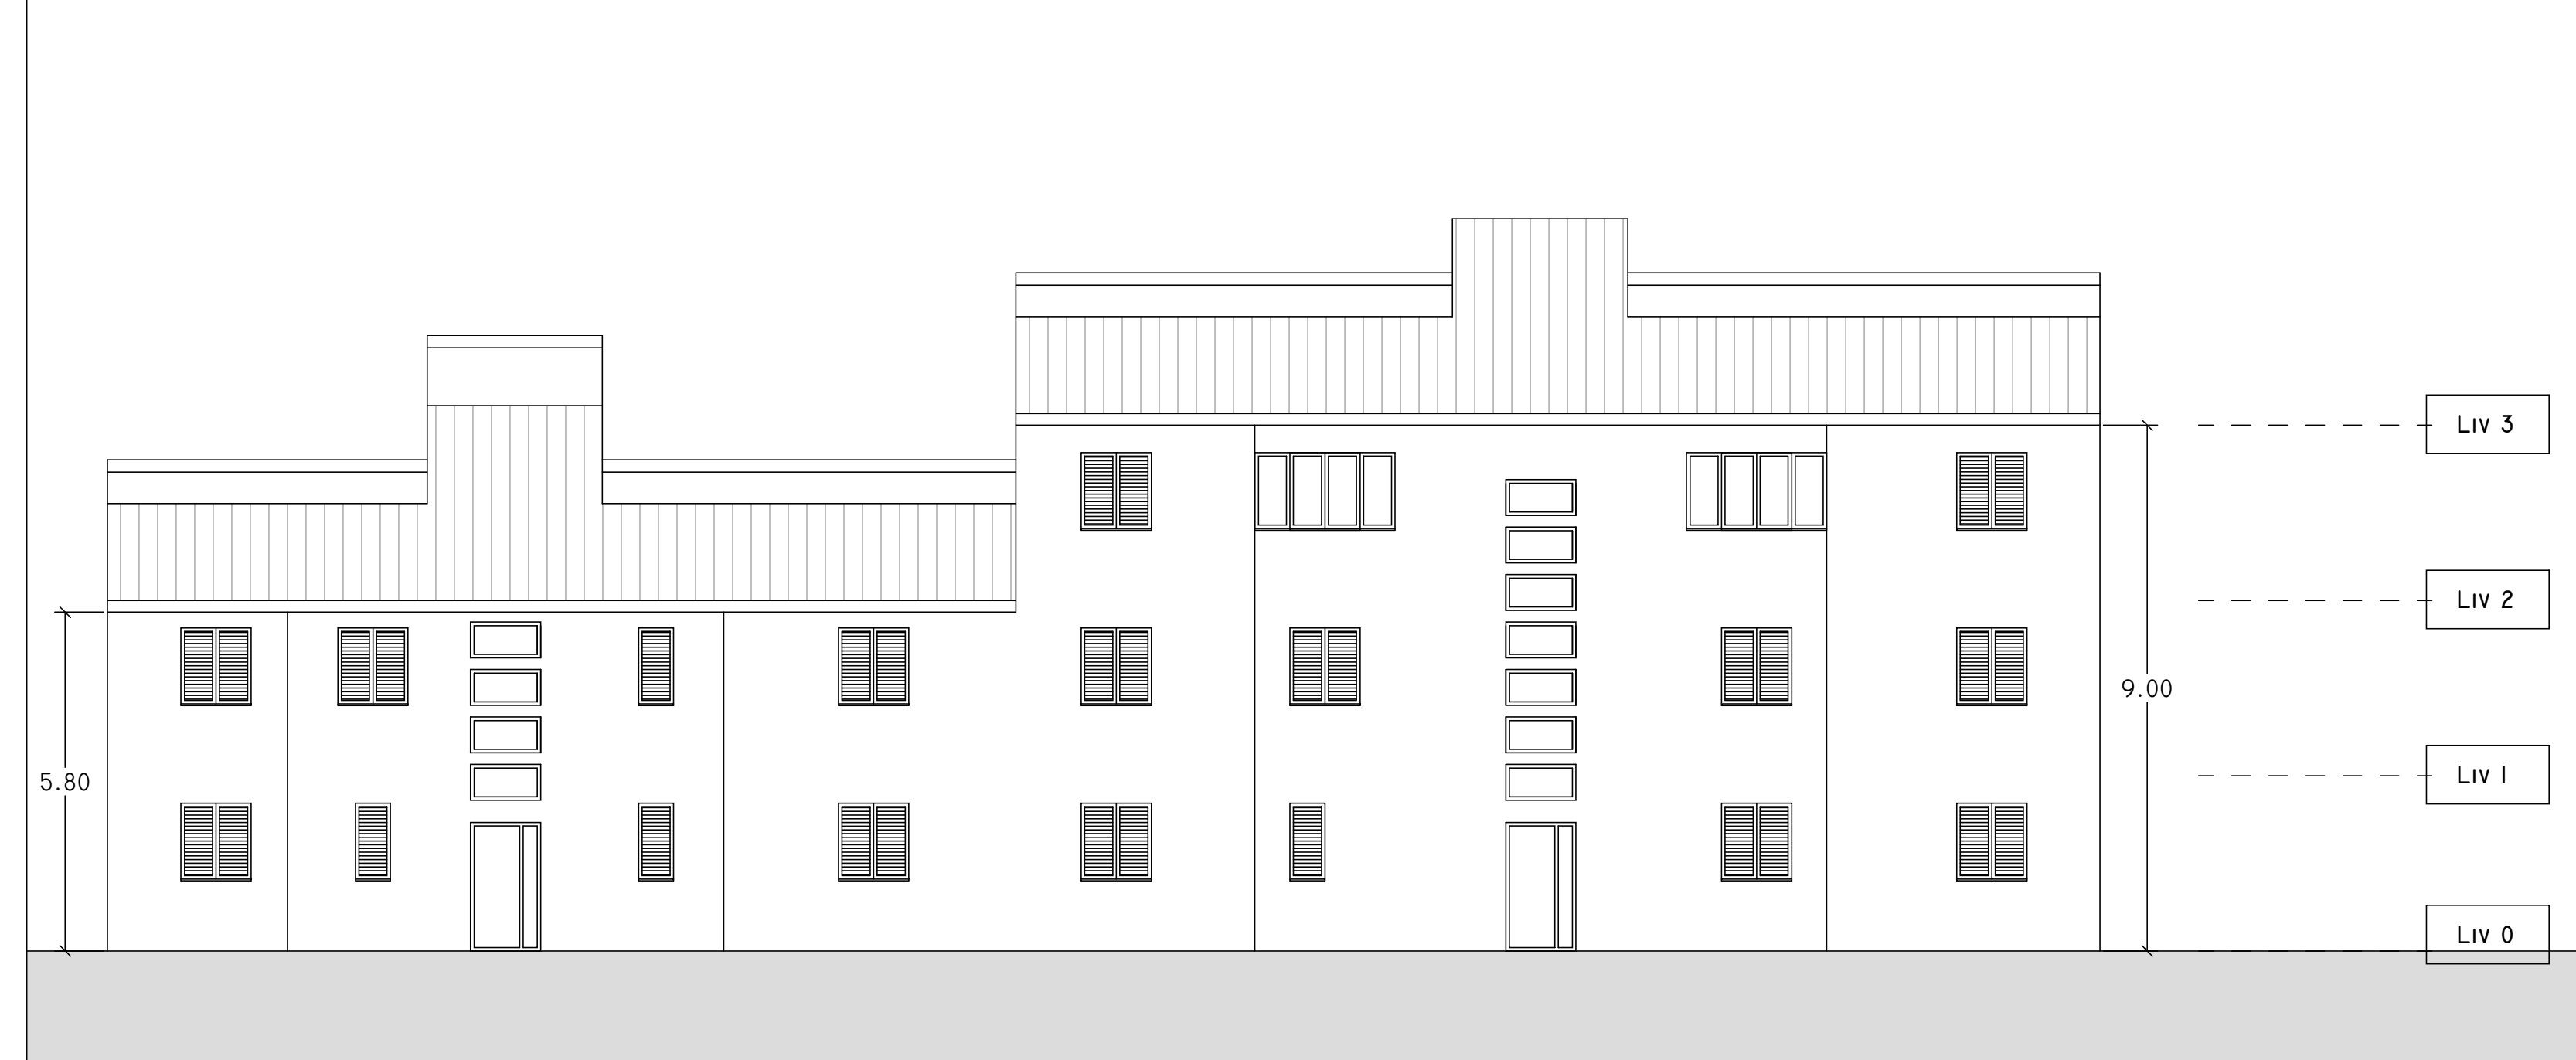


NORD
1 : 100

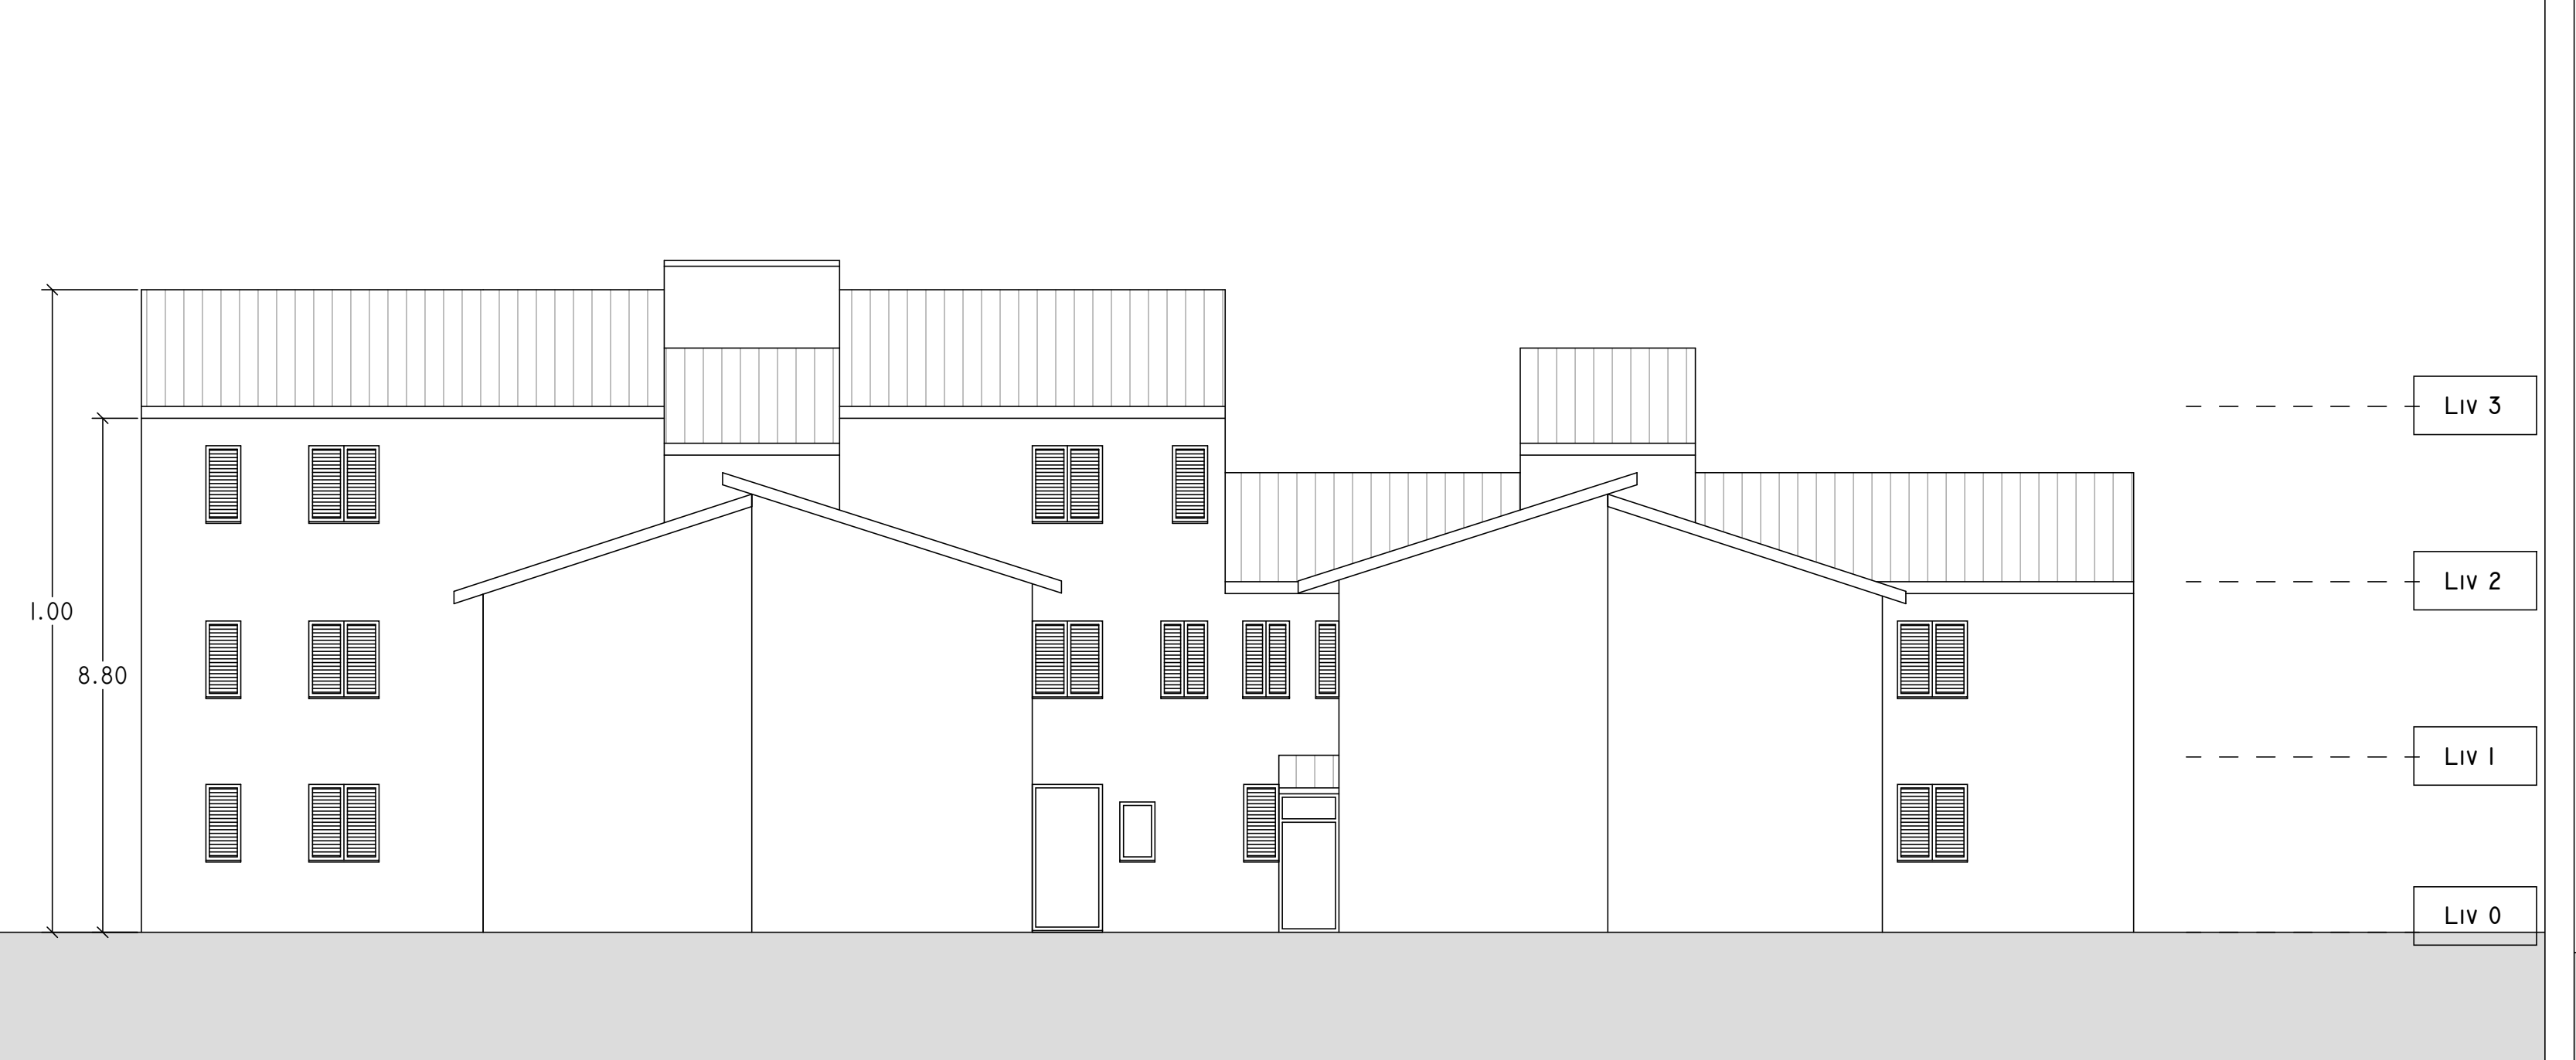

SUD
1 : 100

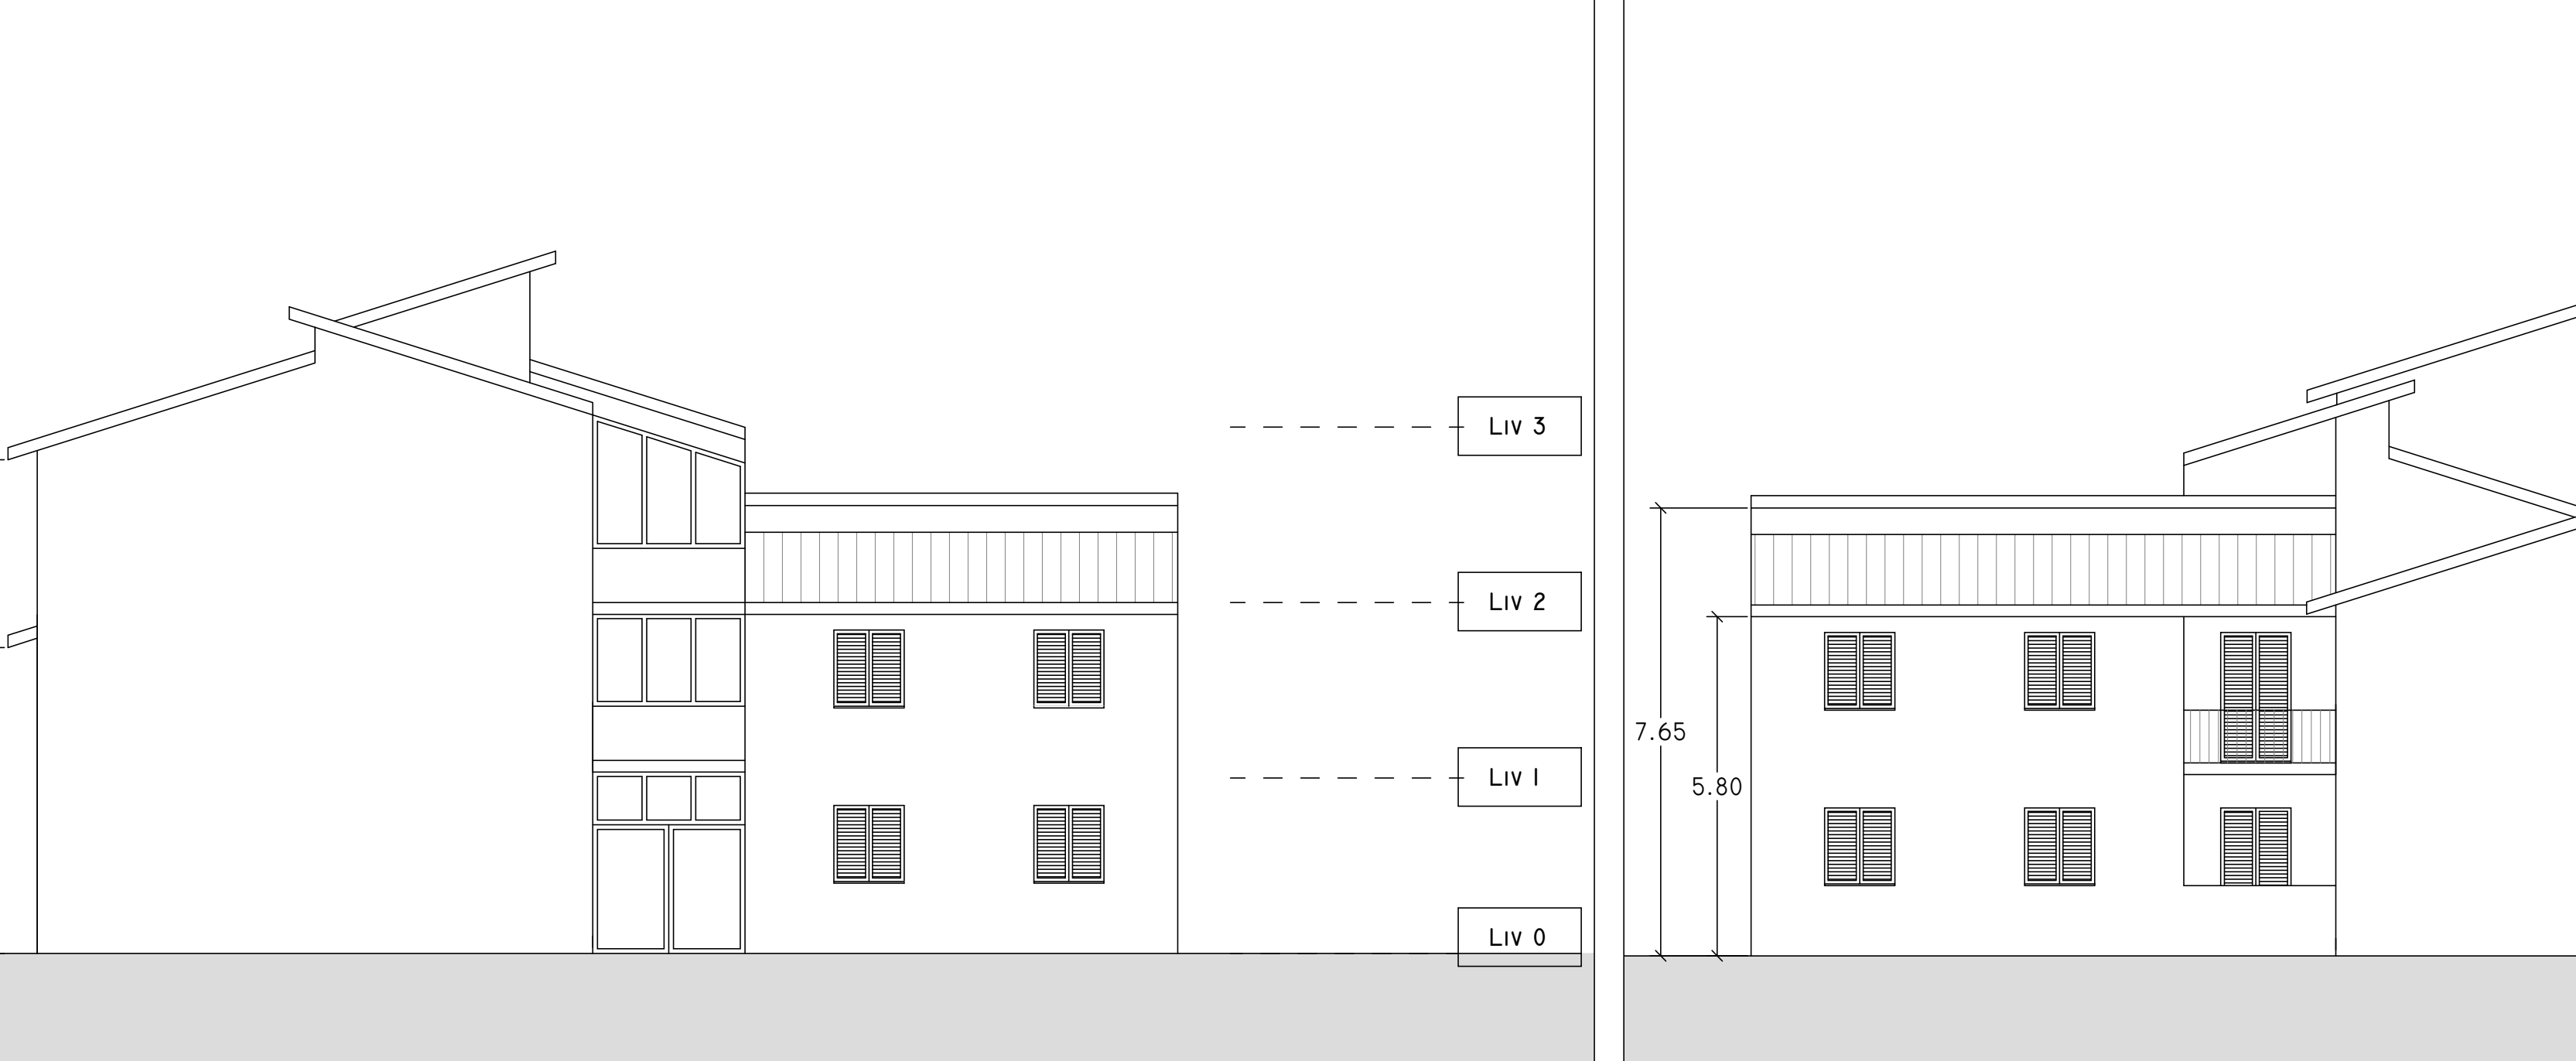

EST
1 : 100

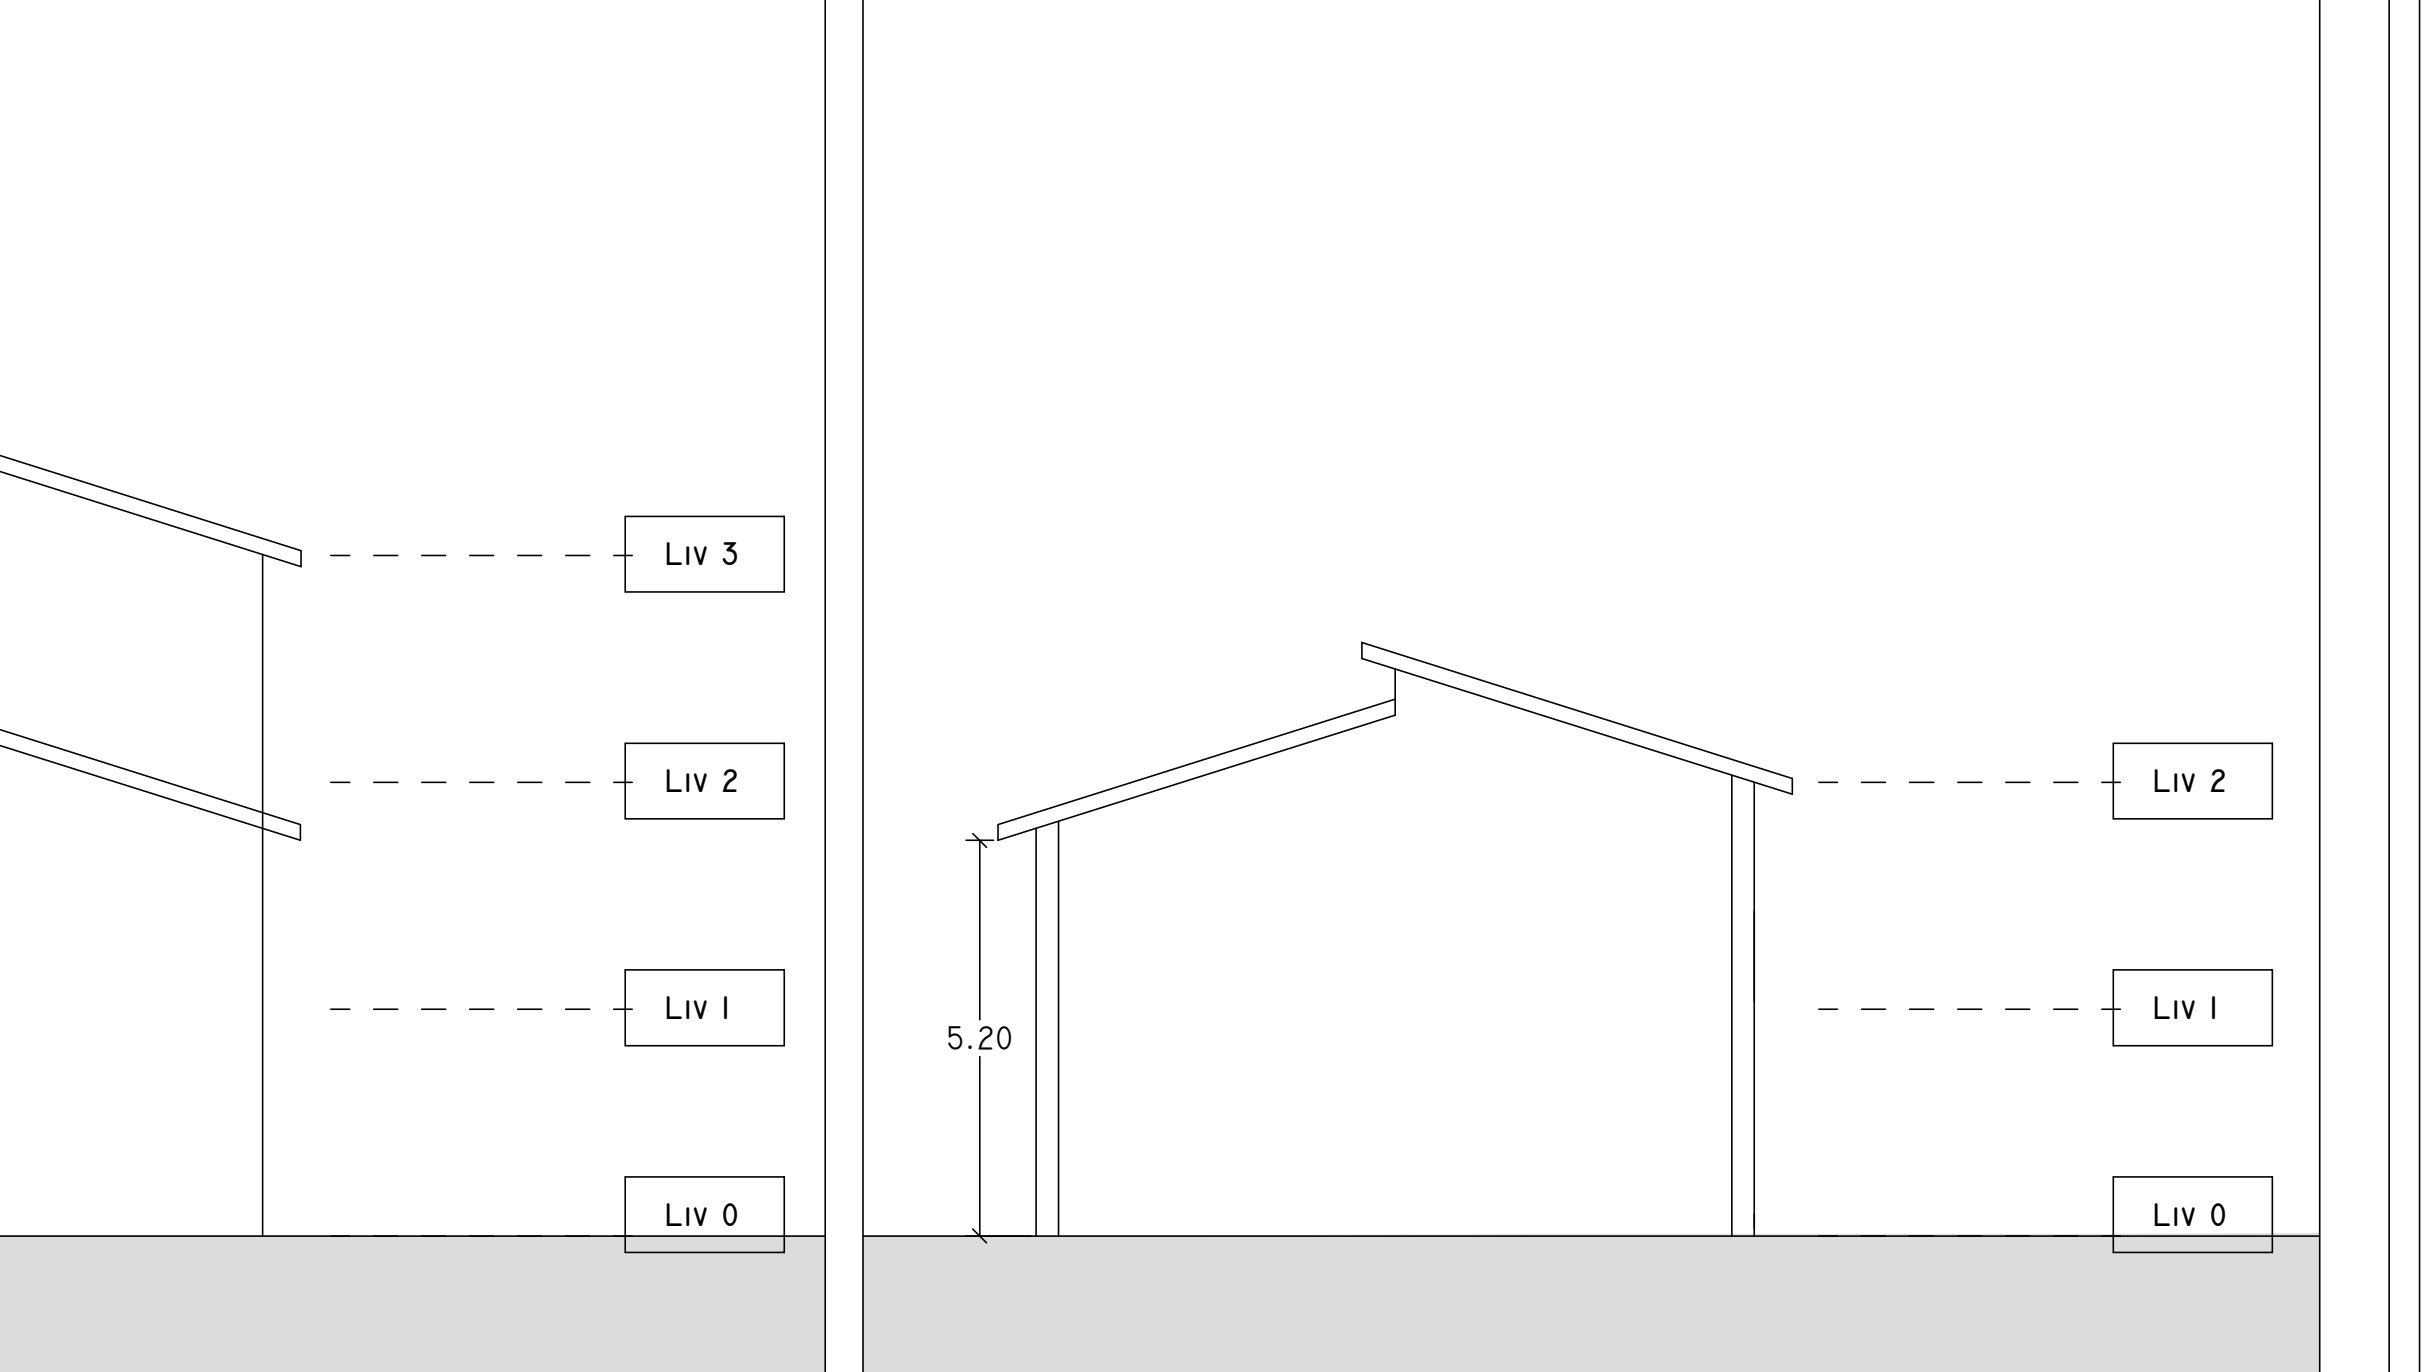

OVEST
1 : 100

SEZIONE
1 : 100