

PROGETTO DI FATTIBILITA' TECNICA ED ECONOMICA

R.T.I. Costituendo

Mandataria  
responsabile di progetto  
Ing. Giorgio Saraceno

**FREE**  
Energy Saving  
FREE Energy Saving s.r.l.  
via Ufente, 20 - 04100 Latina

Mandanti

**Rogedit Servizi s.r.l.**  
Via Asolo Negri, 86 - 00137 ROMA  
Tel. 06 82002948 Fax 06 82007772  
email: servizi@rogedit.com

**LUXMASTER+**  
LUXMASTER Plus s.r.l.  
Piazza Della Repubblica, 24 - 20124 Milano

**Comune di Rocca Priora**  
Tipo RP6 Progetto - Prospetti e sezioni

anno	n. prog. anno	cod.cliente	categoria	sottocategoria	localita	fase	n.	rev.	capitolo	appella
20	005	411	ATER	PRR	RPR	F	029	0	A	D


formato  
-  
scala  
1:100

data	rev.	disegnata	redatto	controllato	approvato	codice
set-2020	0	architettura	Pias	Romano	Saraceno	-




NORD

1 : 100

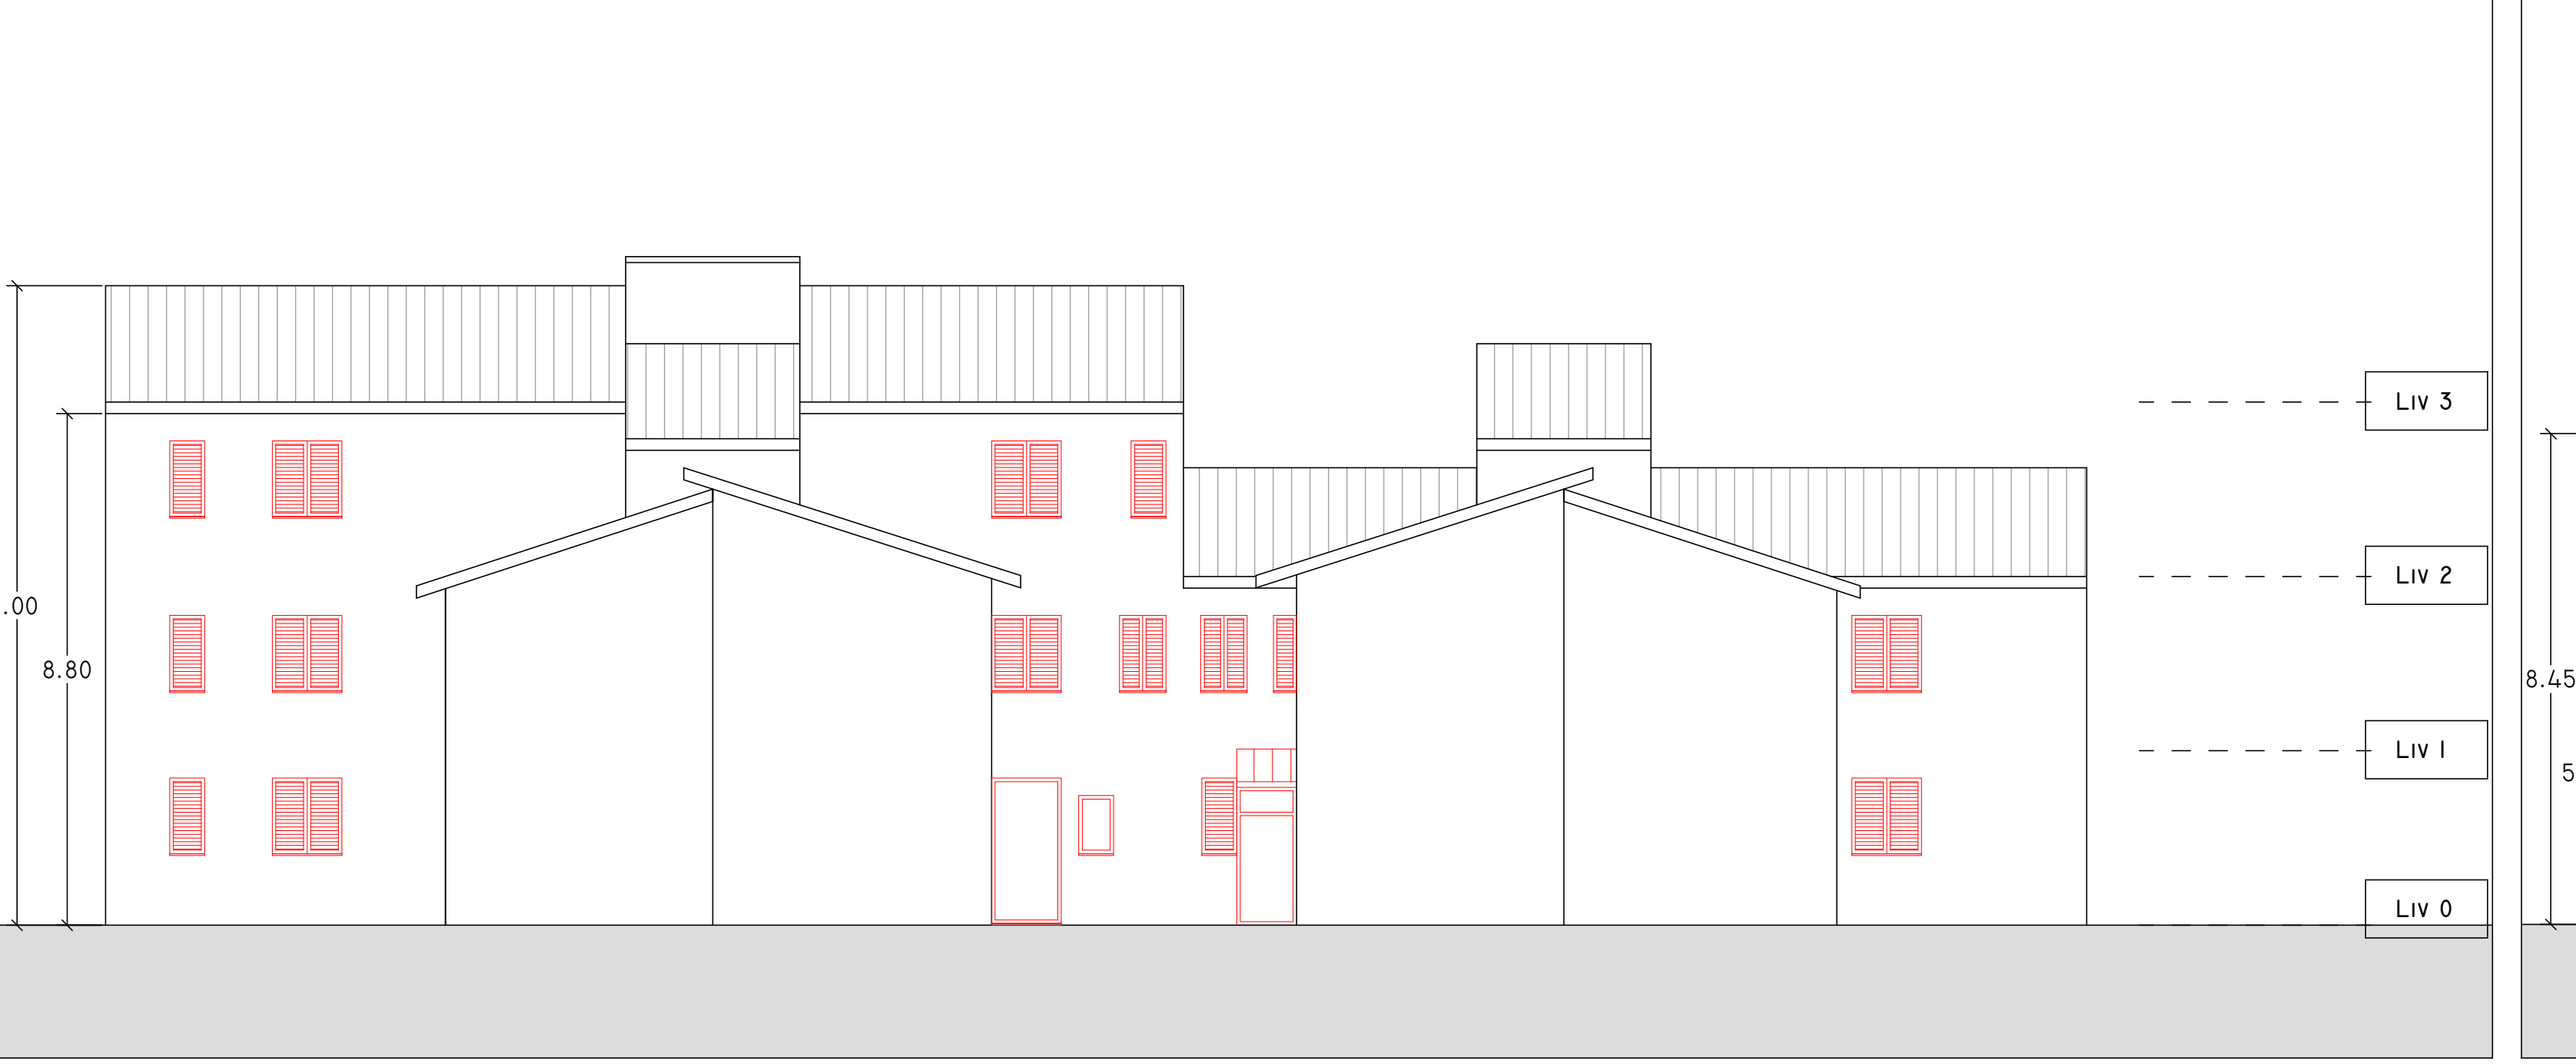


SUD

1 : 100

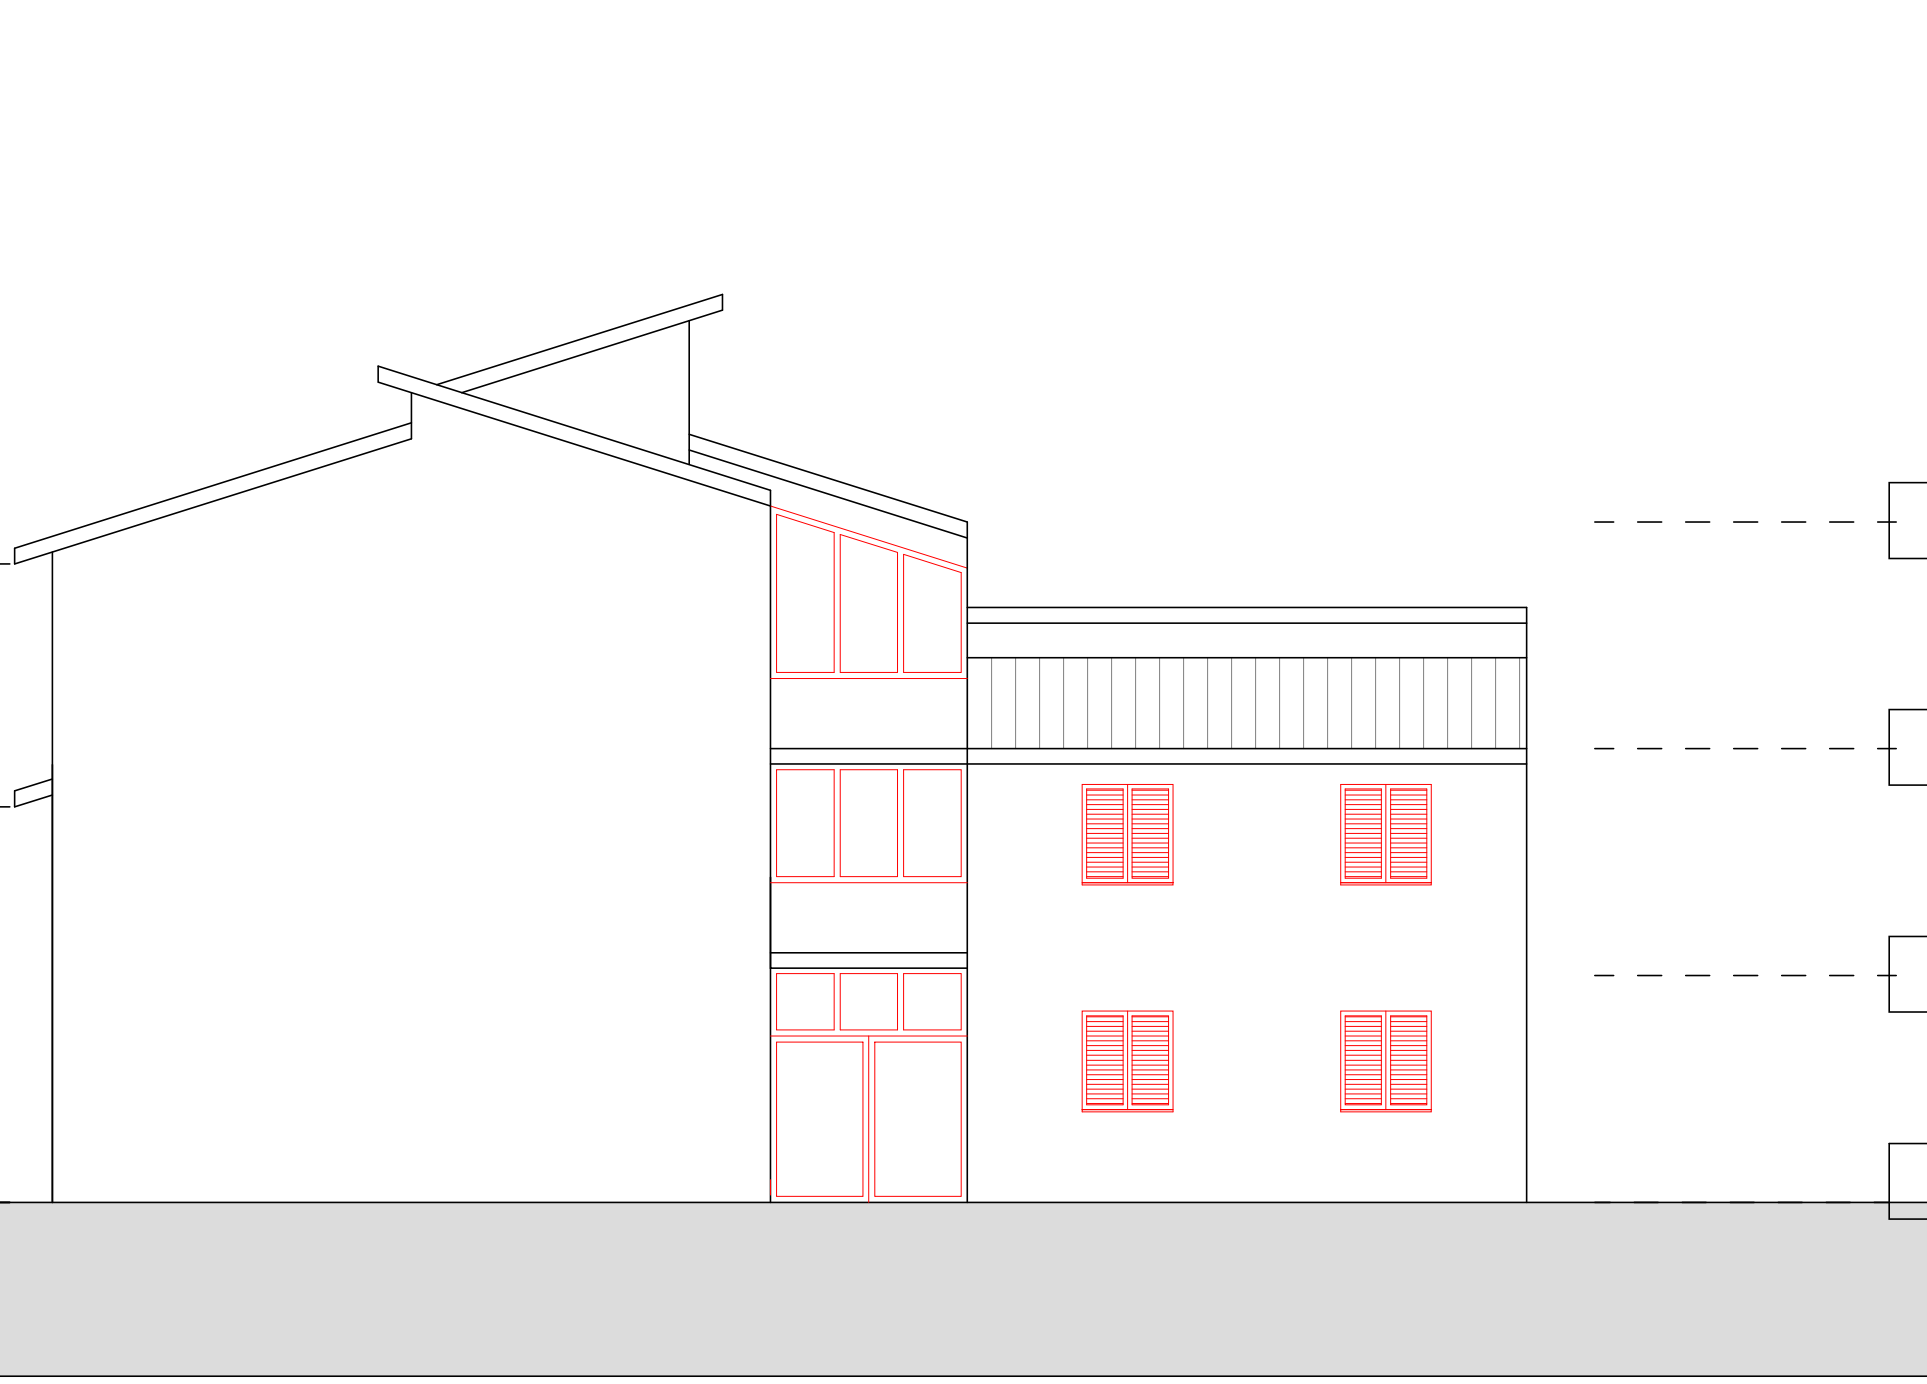


EST

1 : 100

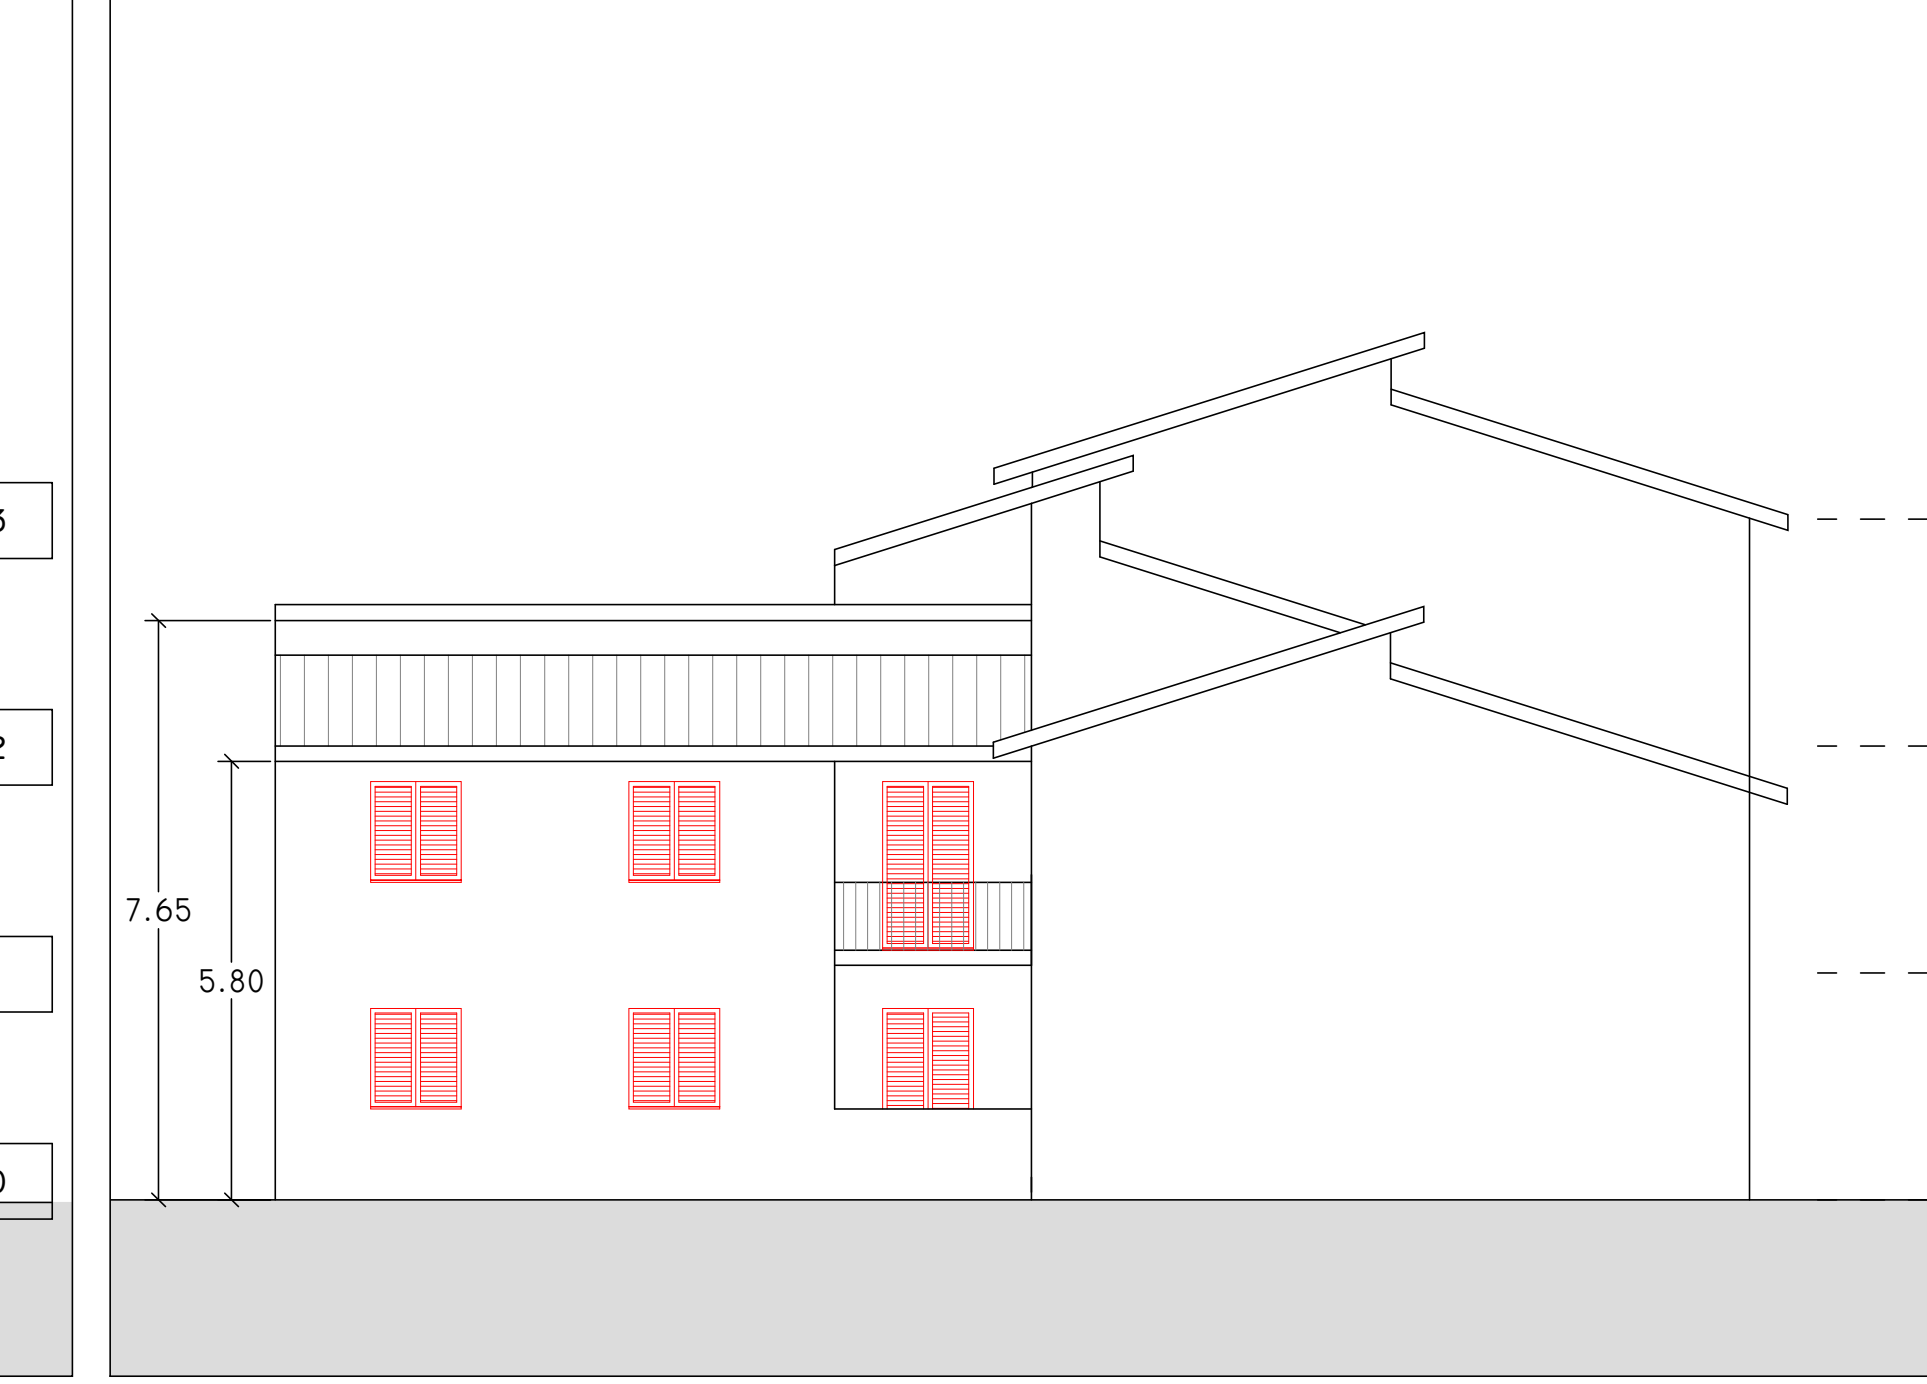

OVEST

1 : 100

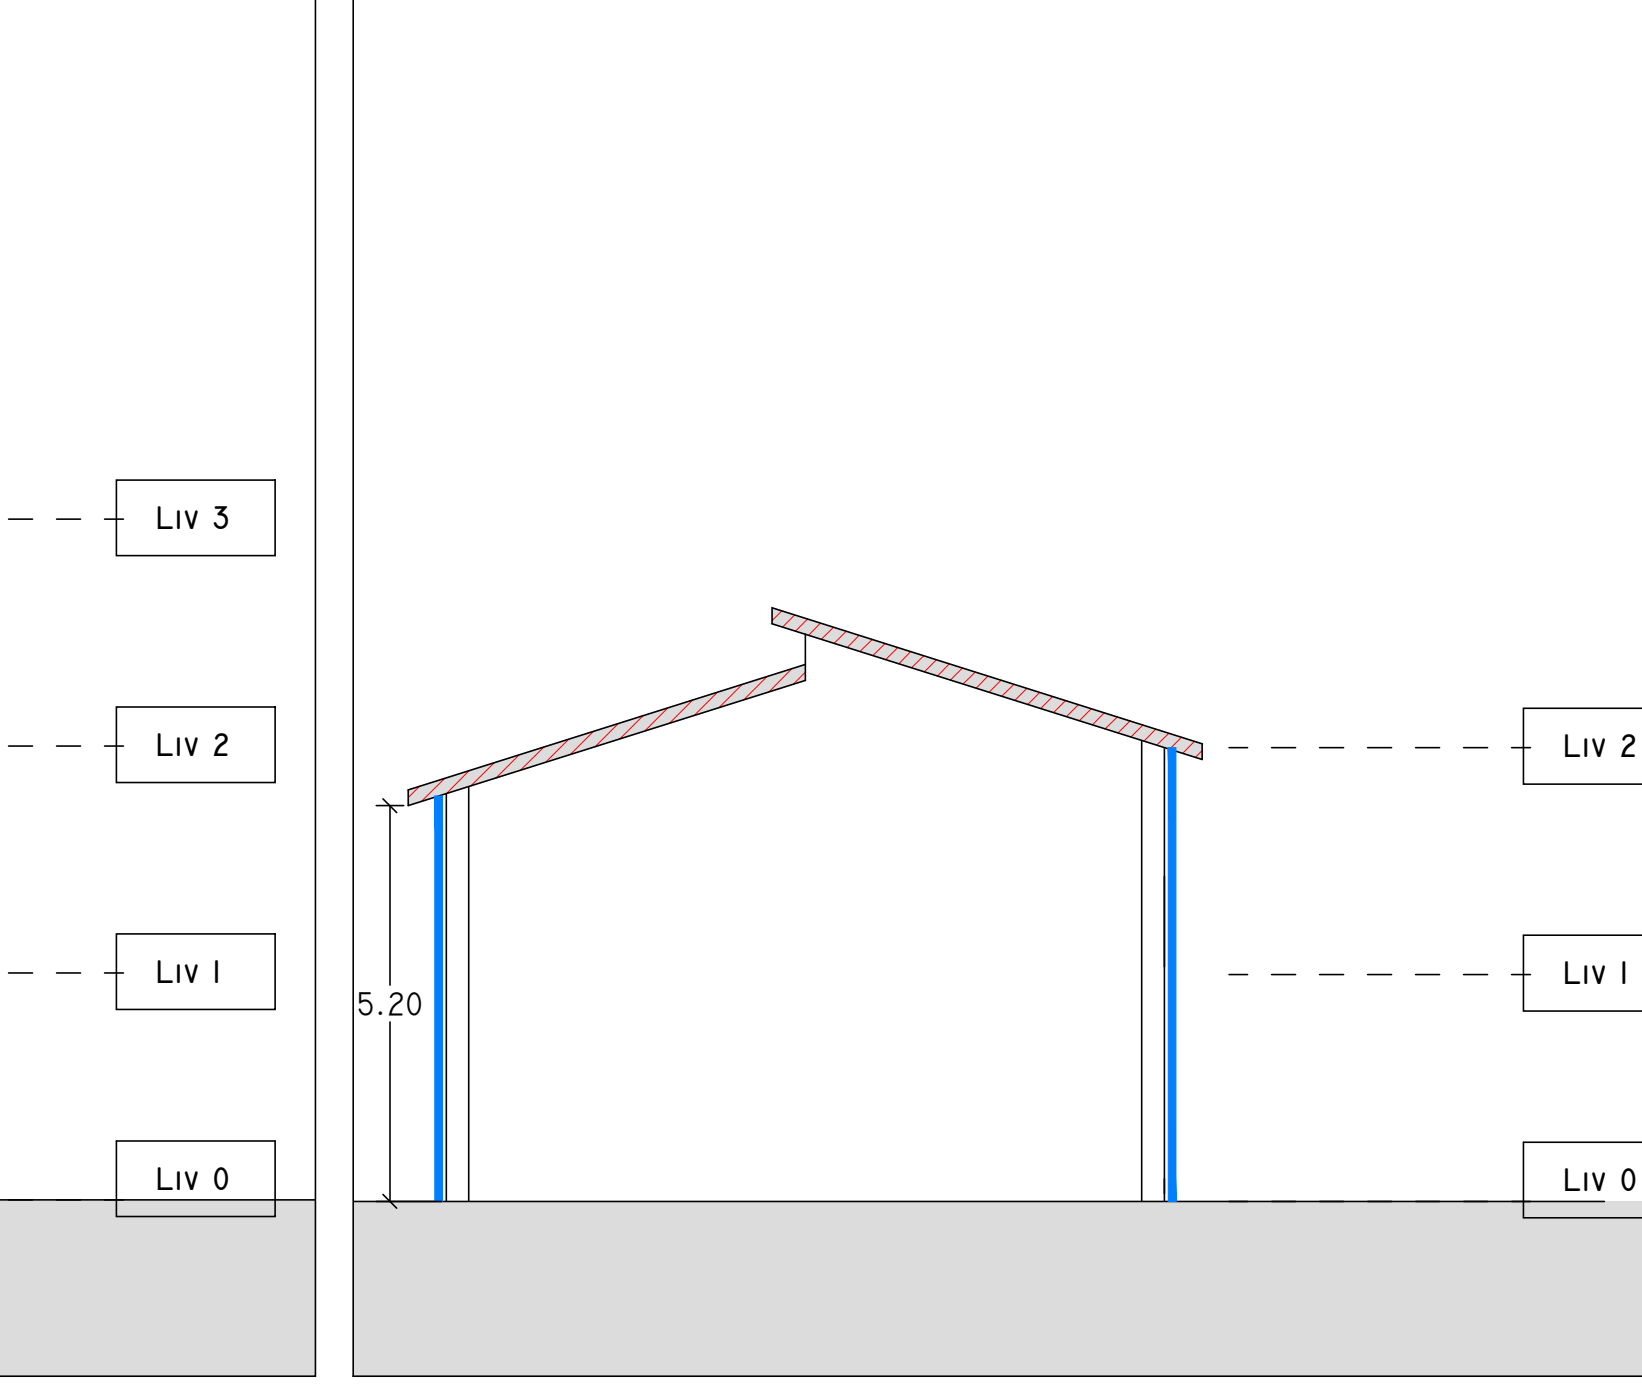

SEZIONE

1 : 100

INDIVIDUAZIONE INTERVENTI

CAPPOTTO SISMICO E TERMICO	CAPPOTTO TERMICO
SOSTITUZIONE INFISSI E PERSIANE OVE PRESENTI	COIBENTAZIONE E RIFACIMENTO STRATI DI COPERTURA