

PROGETTO DI FATTIBILITA' TECNICA ED ECONOMICA

R.T.I. Costituendo

Mandataria
responsabile di progetto
Ing. Giorgio Saraceno

FREE
Energy Saving
FREE Energy Saving s.r.l.
via Ufene, 20 - 04100 Latina

Mandanti

Rogedil Servizi s.r.l.
Via Asda Nagni, 68 - 00137 ROMA
Tel. 06 8200348 Fax 06 8209772
email: servizi@rogedil.com


LUXMASTER+

LUXMASTER Plus s.r.l.
Piazza Della Repubblica, 24 - 20124 Milano

Comune di Rocca Priora
Tipo RP7 Rilievo - Prospetti e sezioni

anno	n. prog. anno	cod. cliente	categoria	sottocategoria	localita'	tipo	n.	rev.	capitolo	tipologia
20	005	411	ATER	PRR	RPR	F	031	0	A	D

data	rev.	disiplina	redatto	controllato	approvato	codice
set-2020	0	architettura	Pias	Romano	Saraceno	-

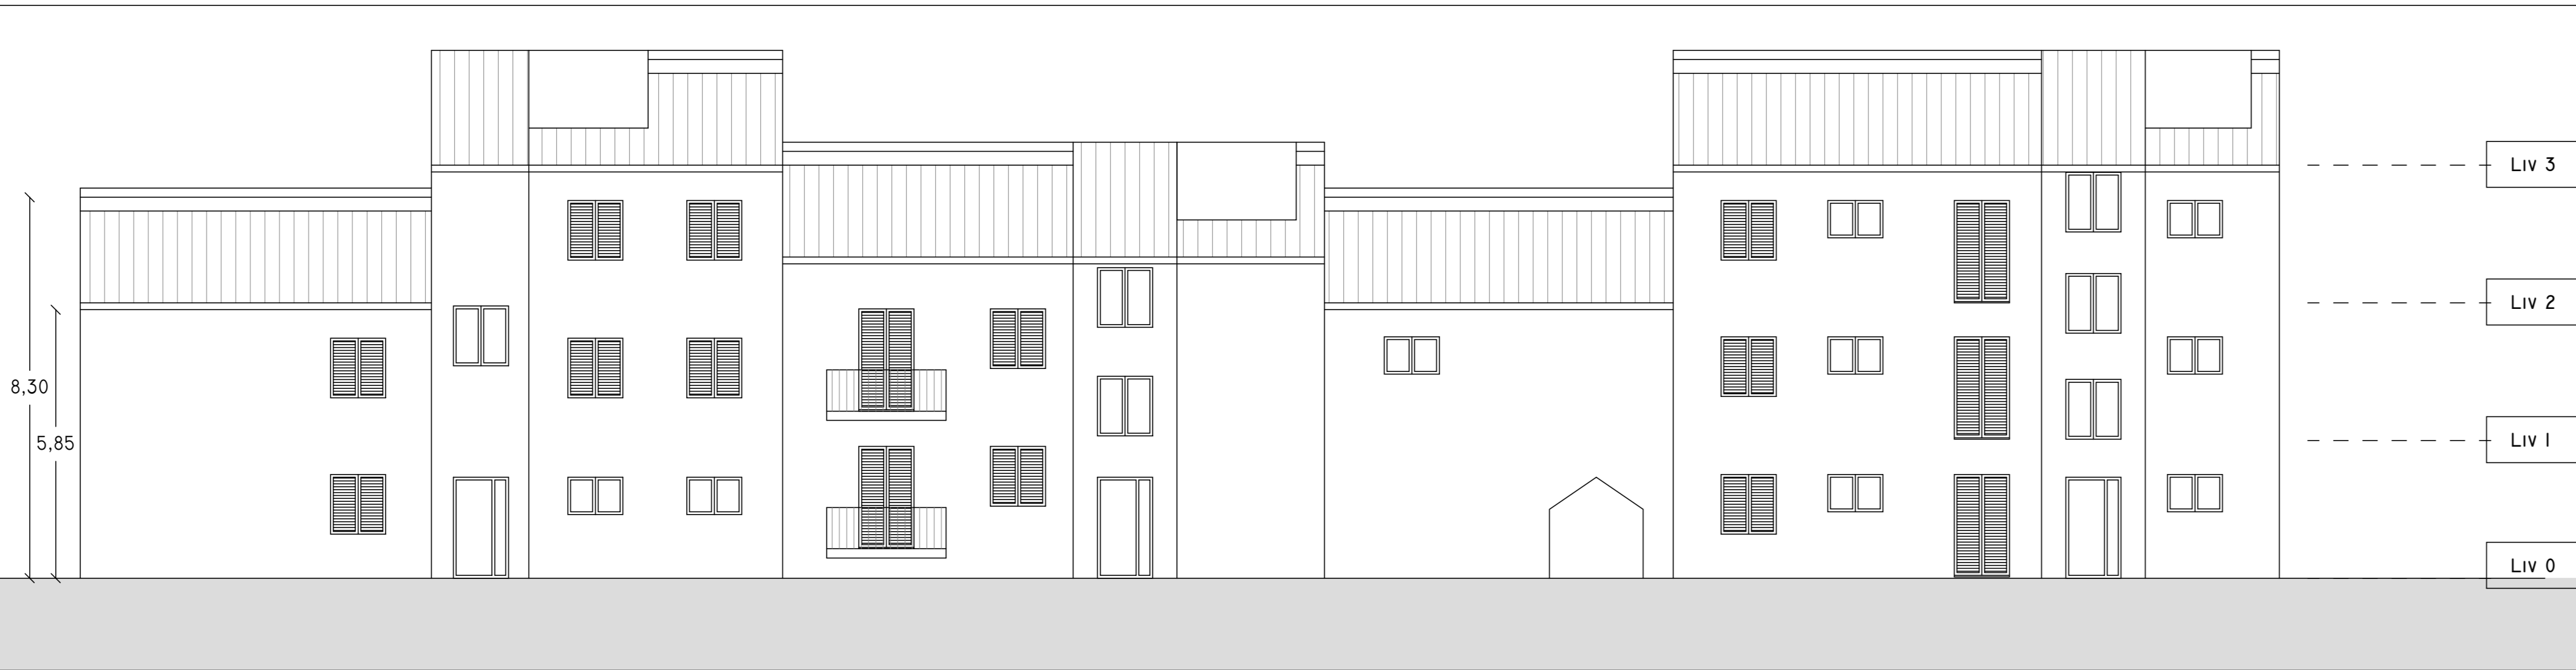


NORD

1 : 100




SUD

1 : 100

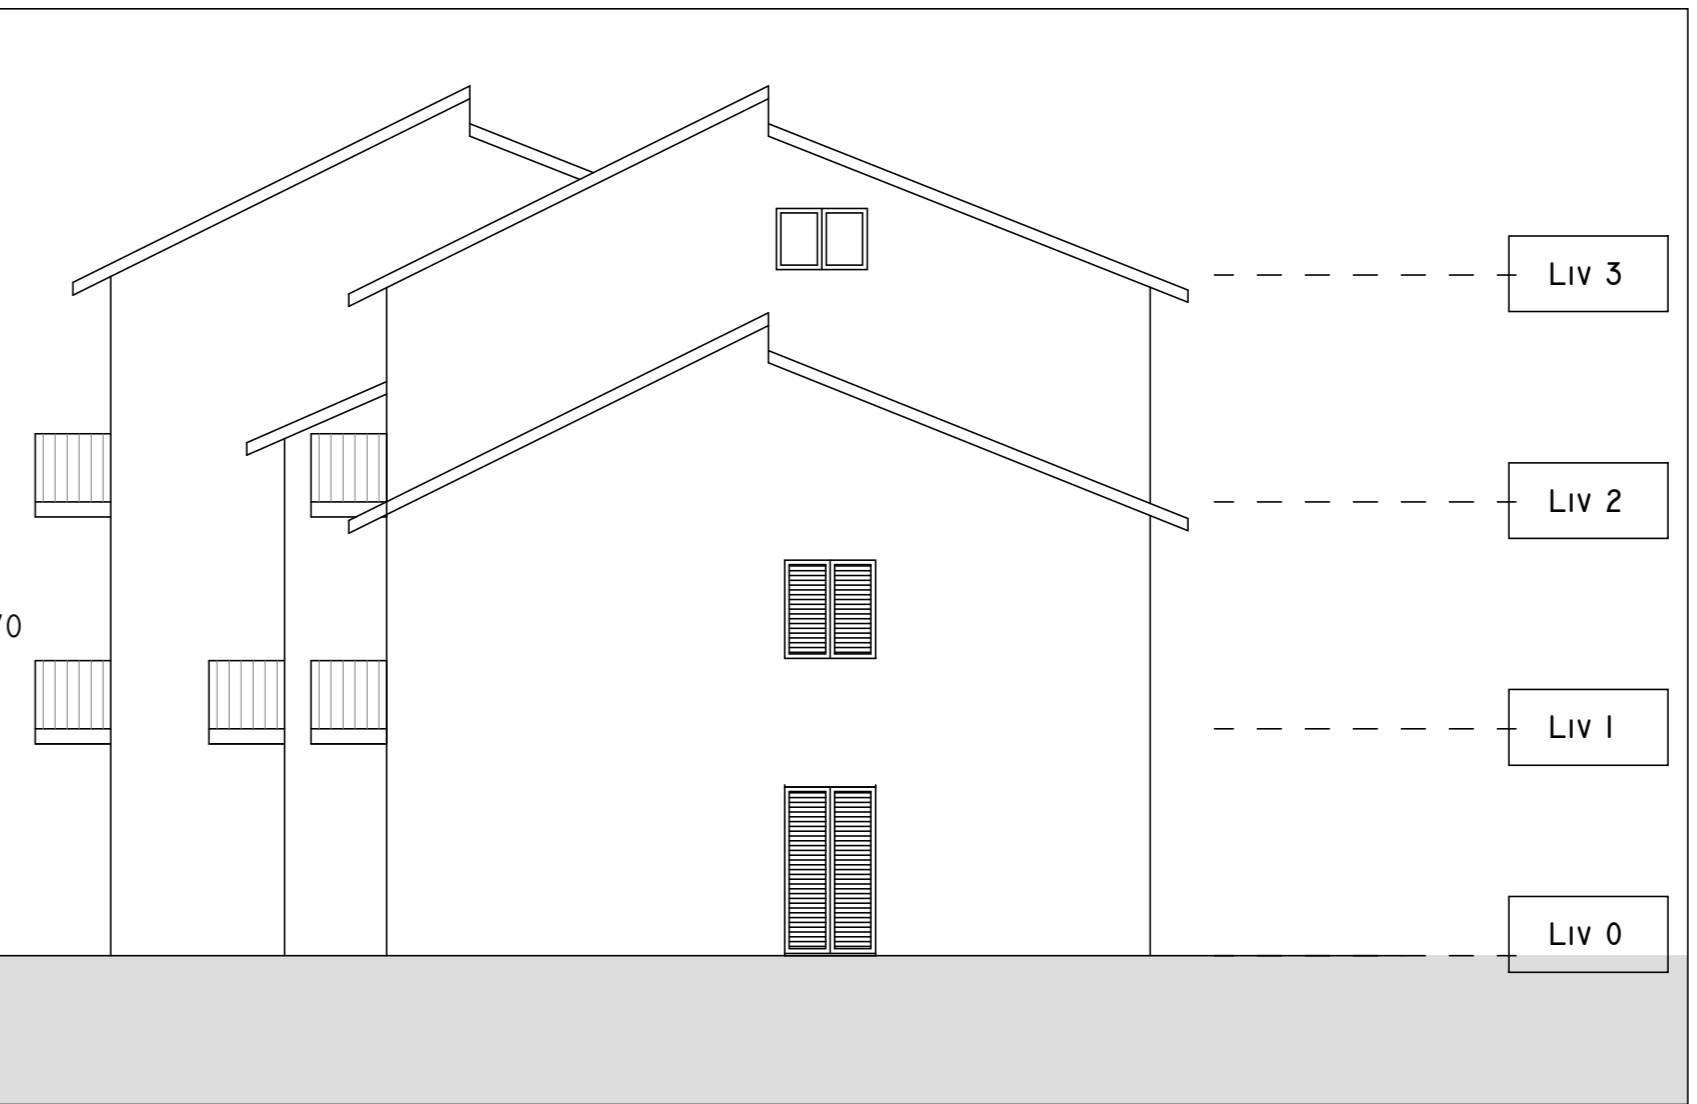


EST

1 : 100

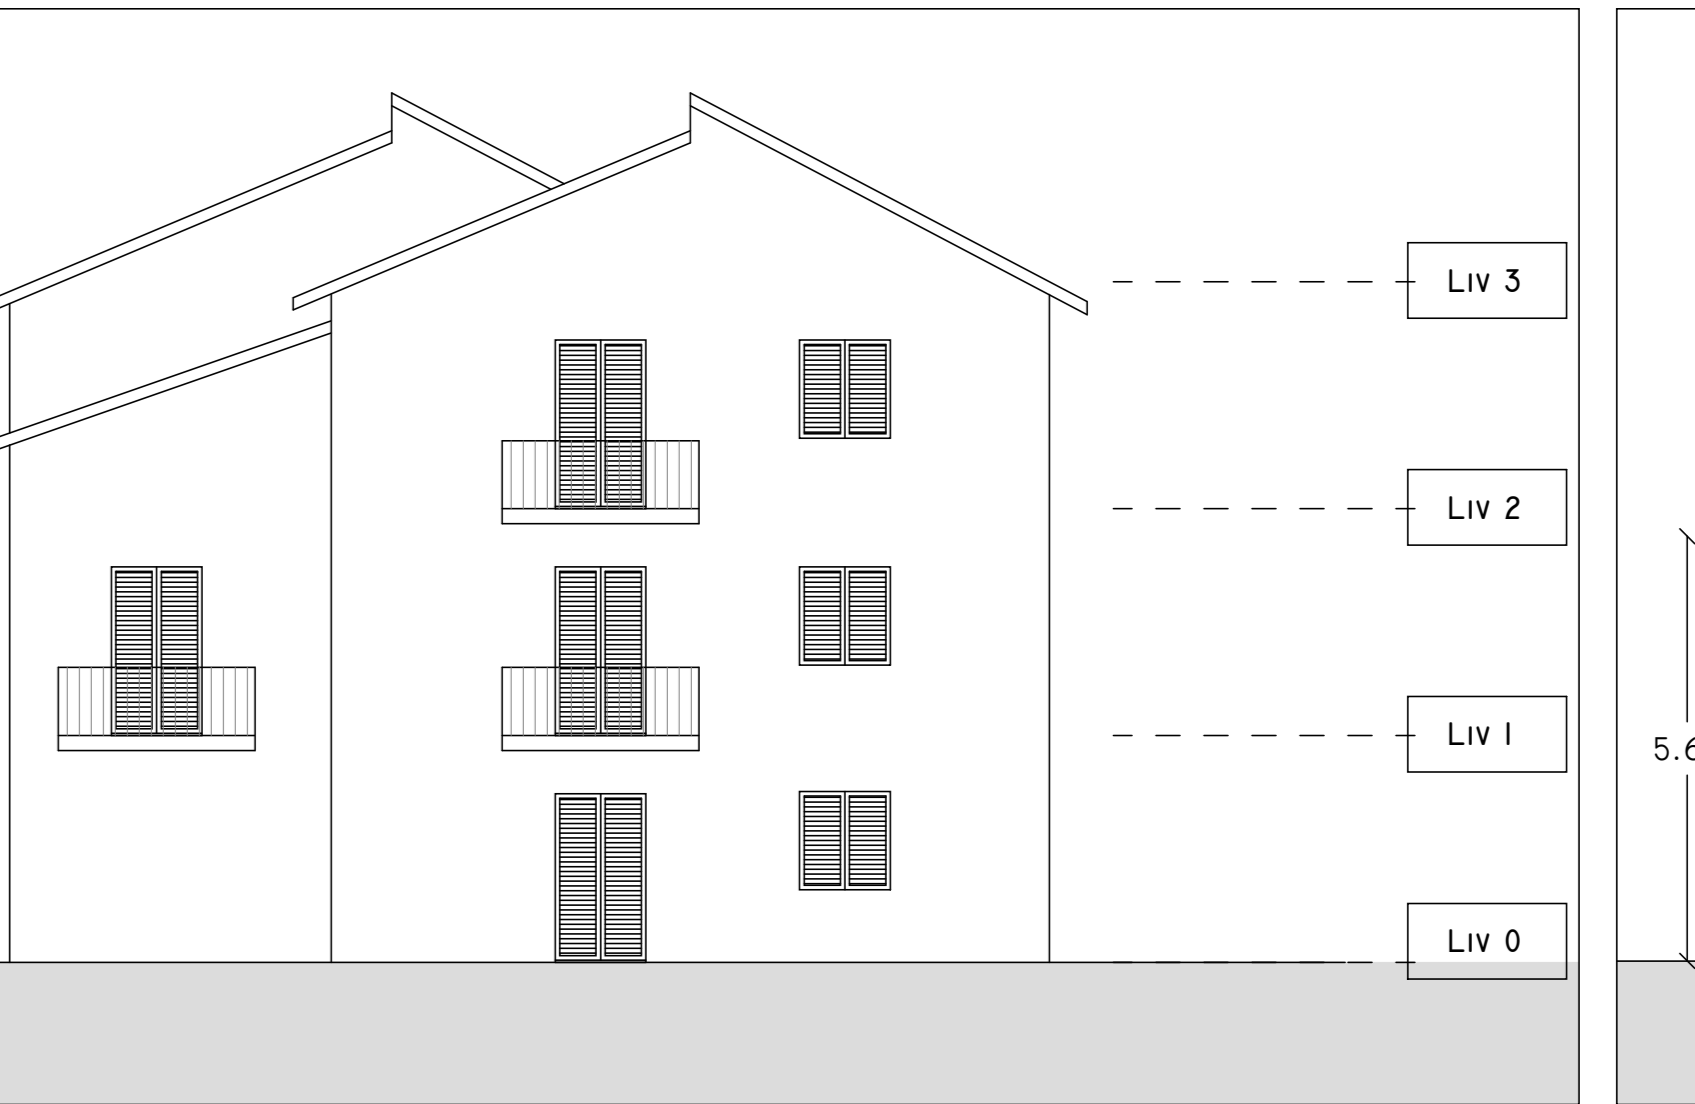

OVEST

1 : 100

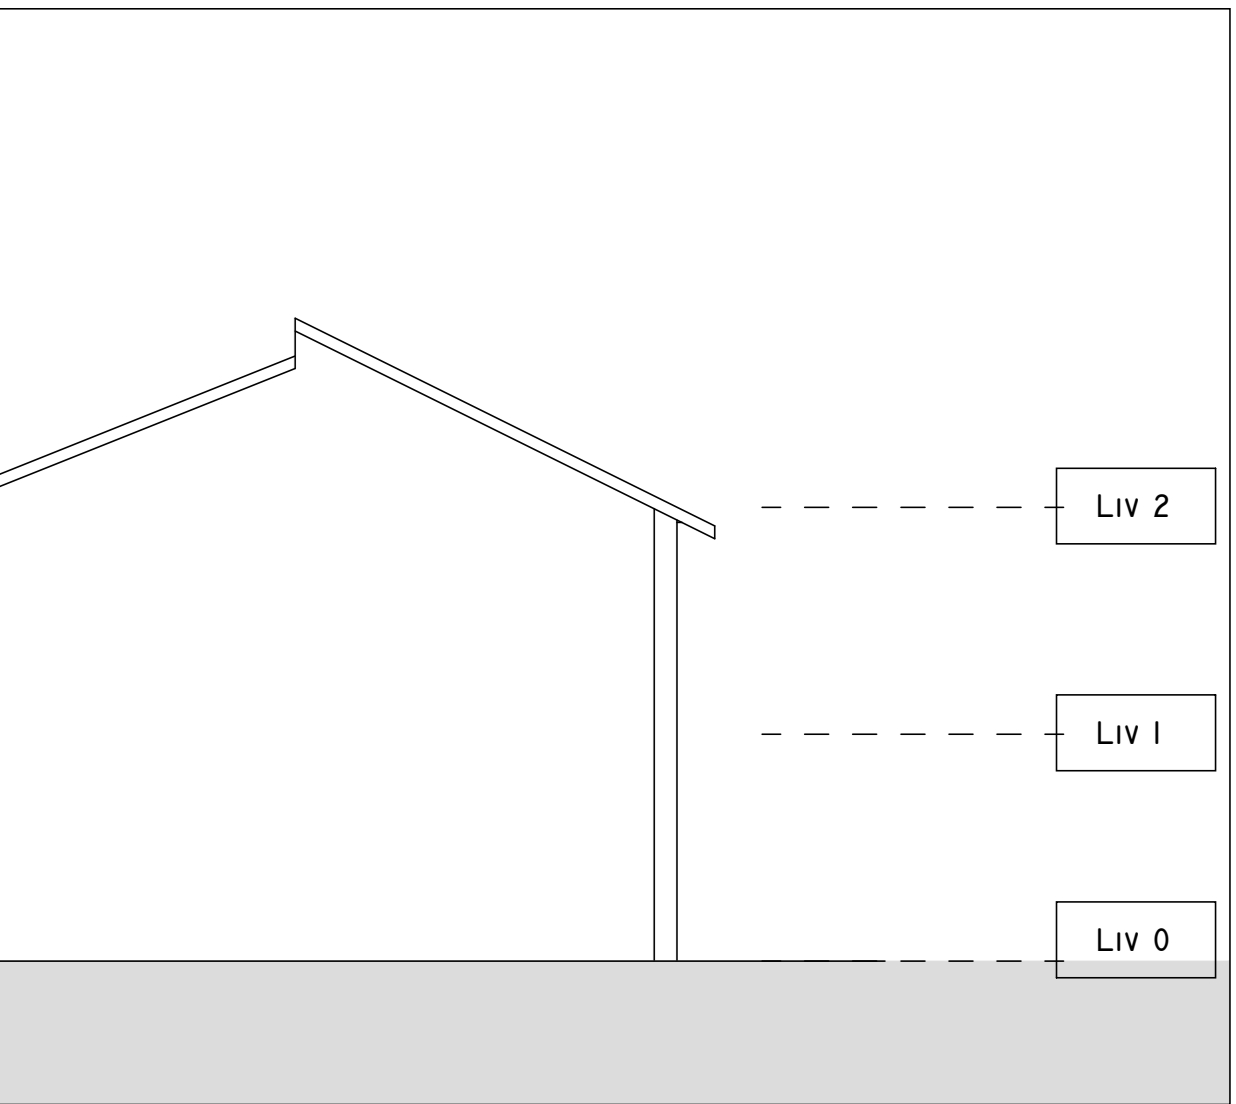

SEZIONE

1 : 100