

PROGETTO DI FATTIBILITA' TECNICA ED ECONOMICA

R.T.I. Costituendo

Mandataria



FREE Energy Saving s.r.l.
via Ufente, 20 - 04100 Latina

Mandanti



LUXMASTER+
LUXMASTER Plus s.r.l.
Piazza Della Repubblica, 24 - 20124 Milano

responsabile di progetto
Ing. Giorgio Saraceno

Ing. Giorgio Saraceno

responsabile coordinamento progetto
Arch. Maurizio Romano

Arch. Maurizio Romano

progetto architettonico
Arch. Francesco Maria Azzopardi

LUXMASTER Engineering s.r.l.
Arch. Pietro Domenico Bertucci

progetto strutturale
Ing. Mariella Cosimi

progetto impiantistico
Arch. Francesco Maria Azzopardi




Comune di Rocca di Papa
Tipo RC4 - Progetto - Prospetti e sezioni

anno	n. prog. anno	cod. cliente	categoria	sottocategoria	località	base	n.	rev.	capitolo	tipologia
20	005	411	ATER	PRR	RPA	F	021	0	A	D


data	rev.	disegnata	redatta	controllata	approvata	codice
set-2020	0	architettura	Pas	Azzopardi	Saraceno	-




OVEST
1 : 100

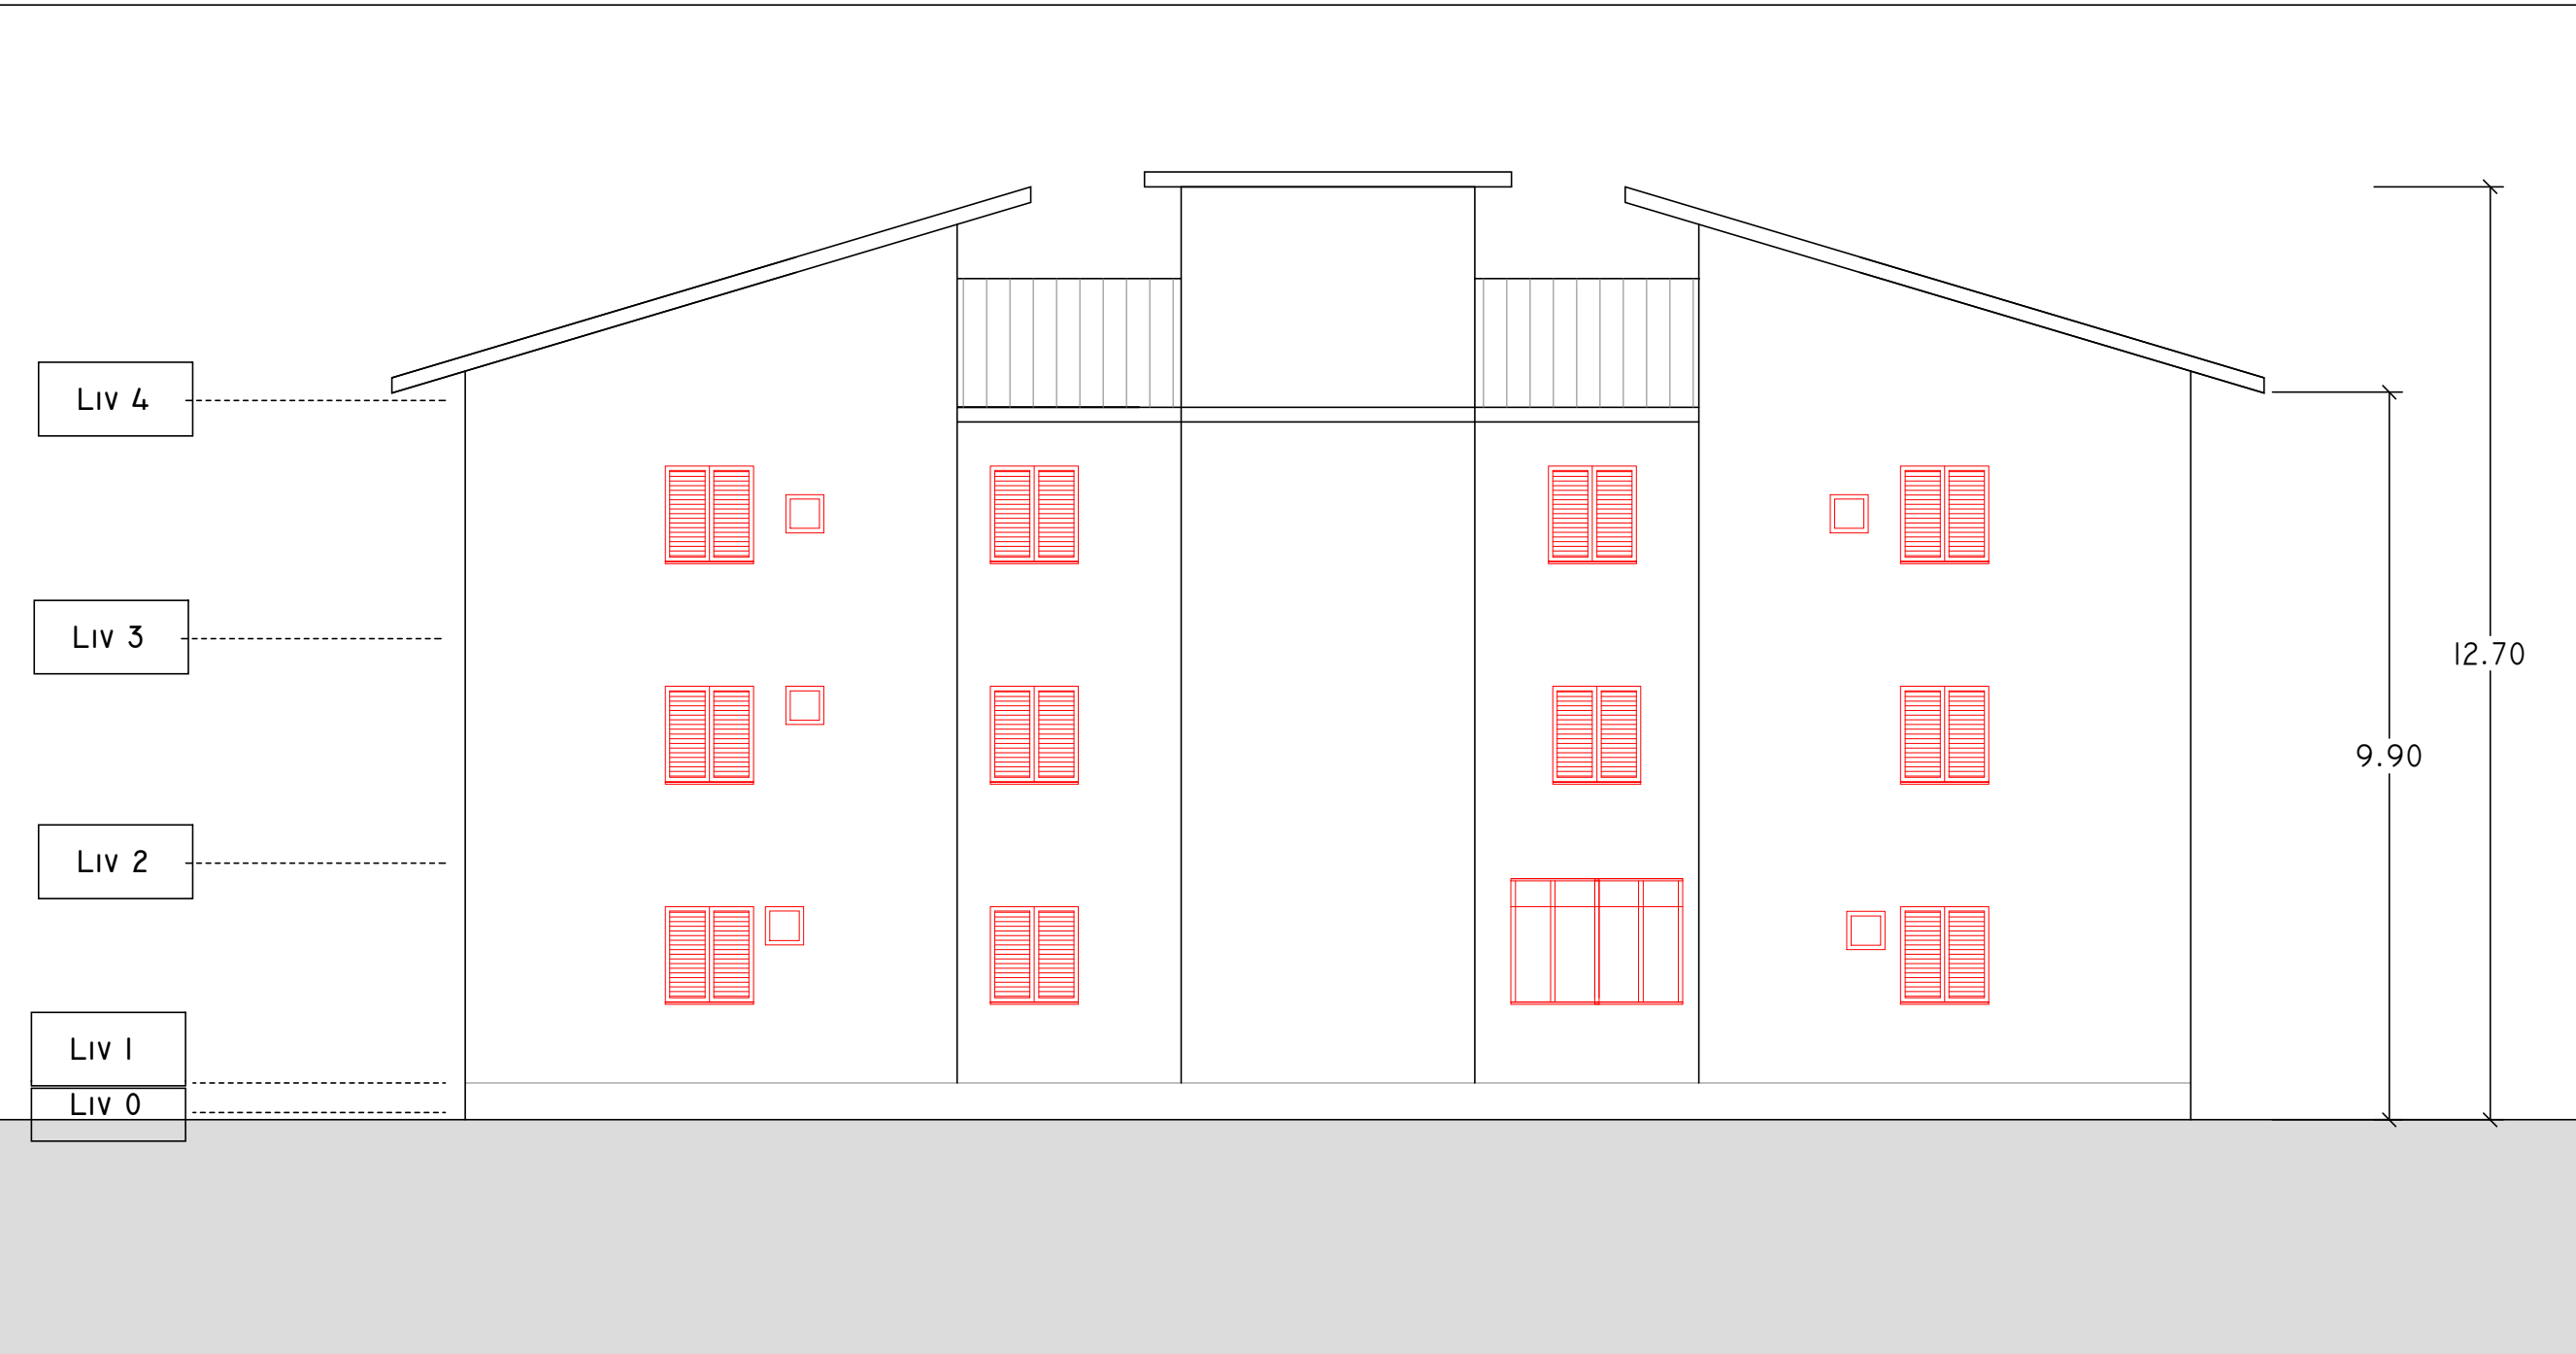


EST
1 : 100

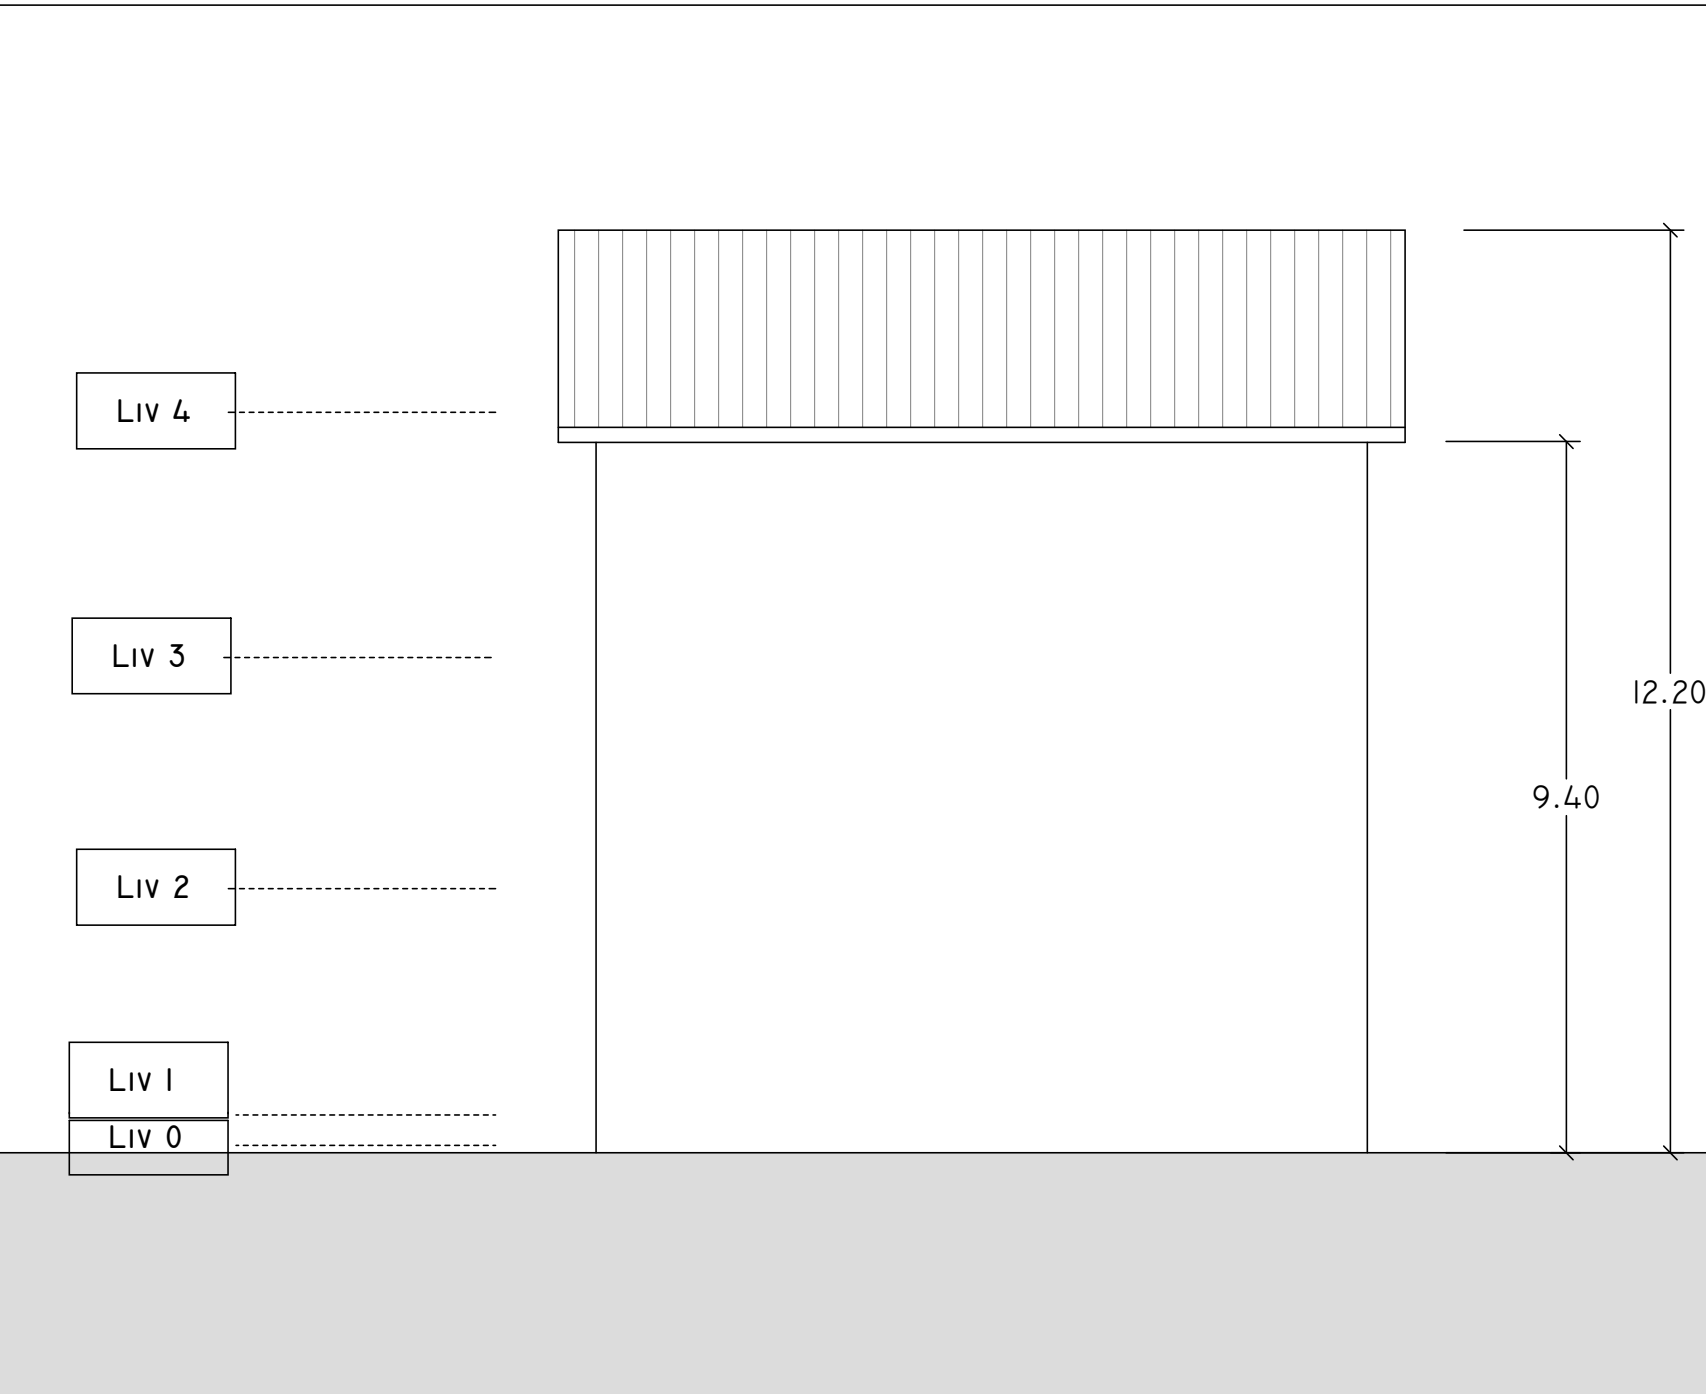

NORD
1 : 100

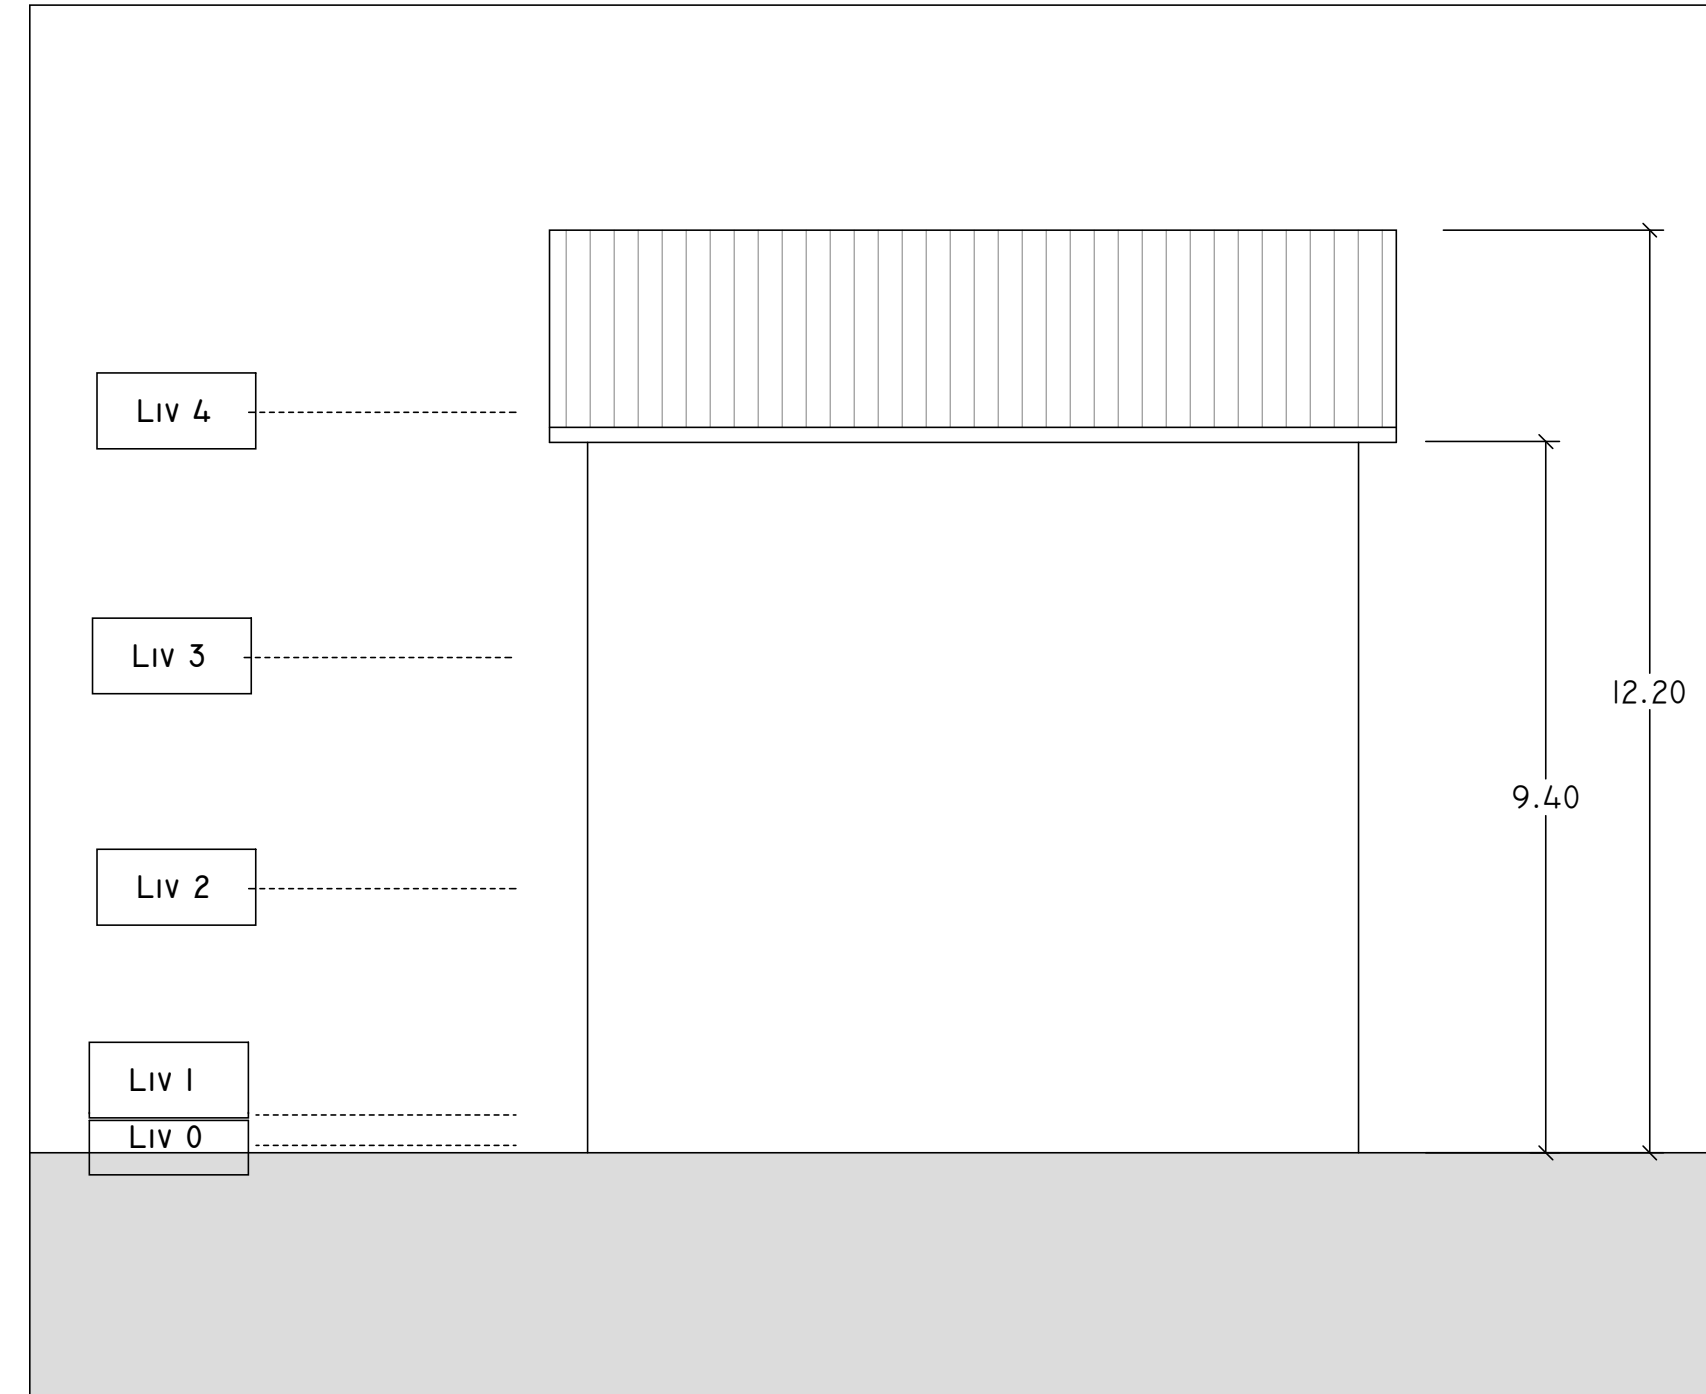

SUD
1 : 100

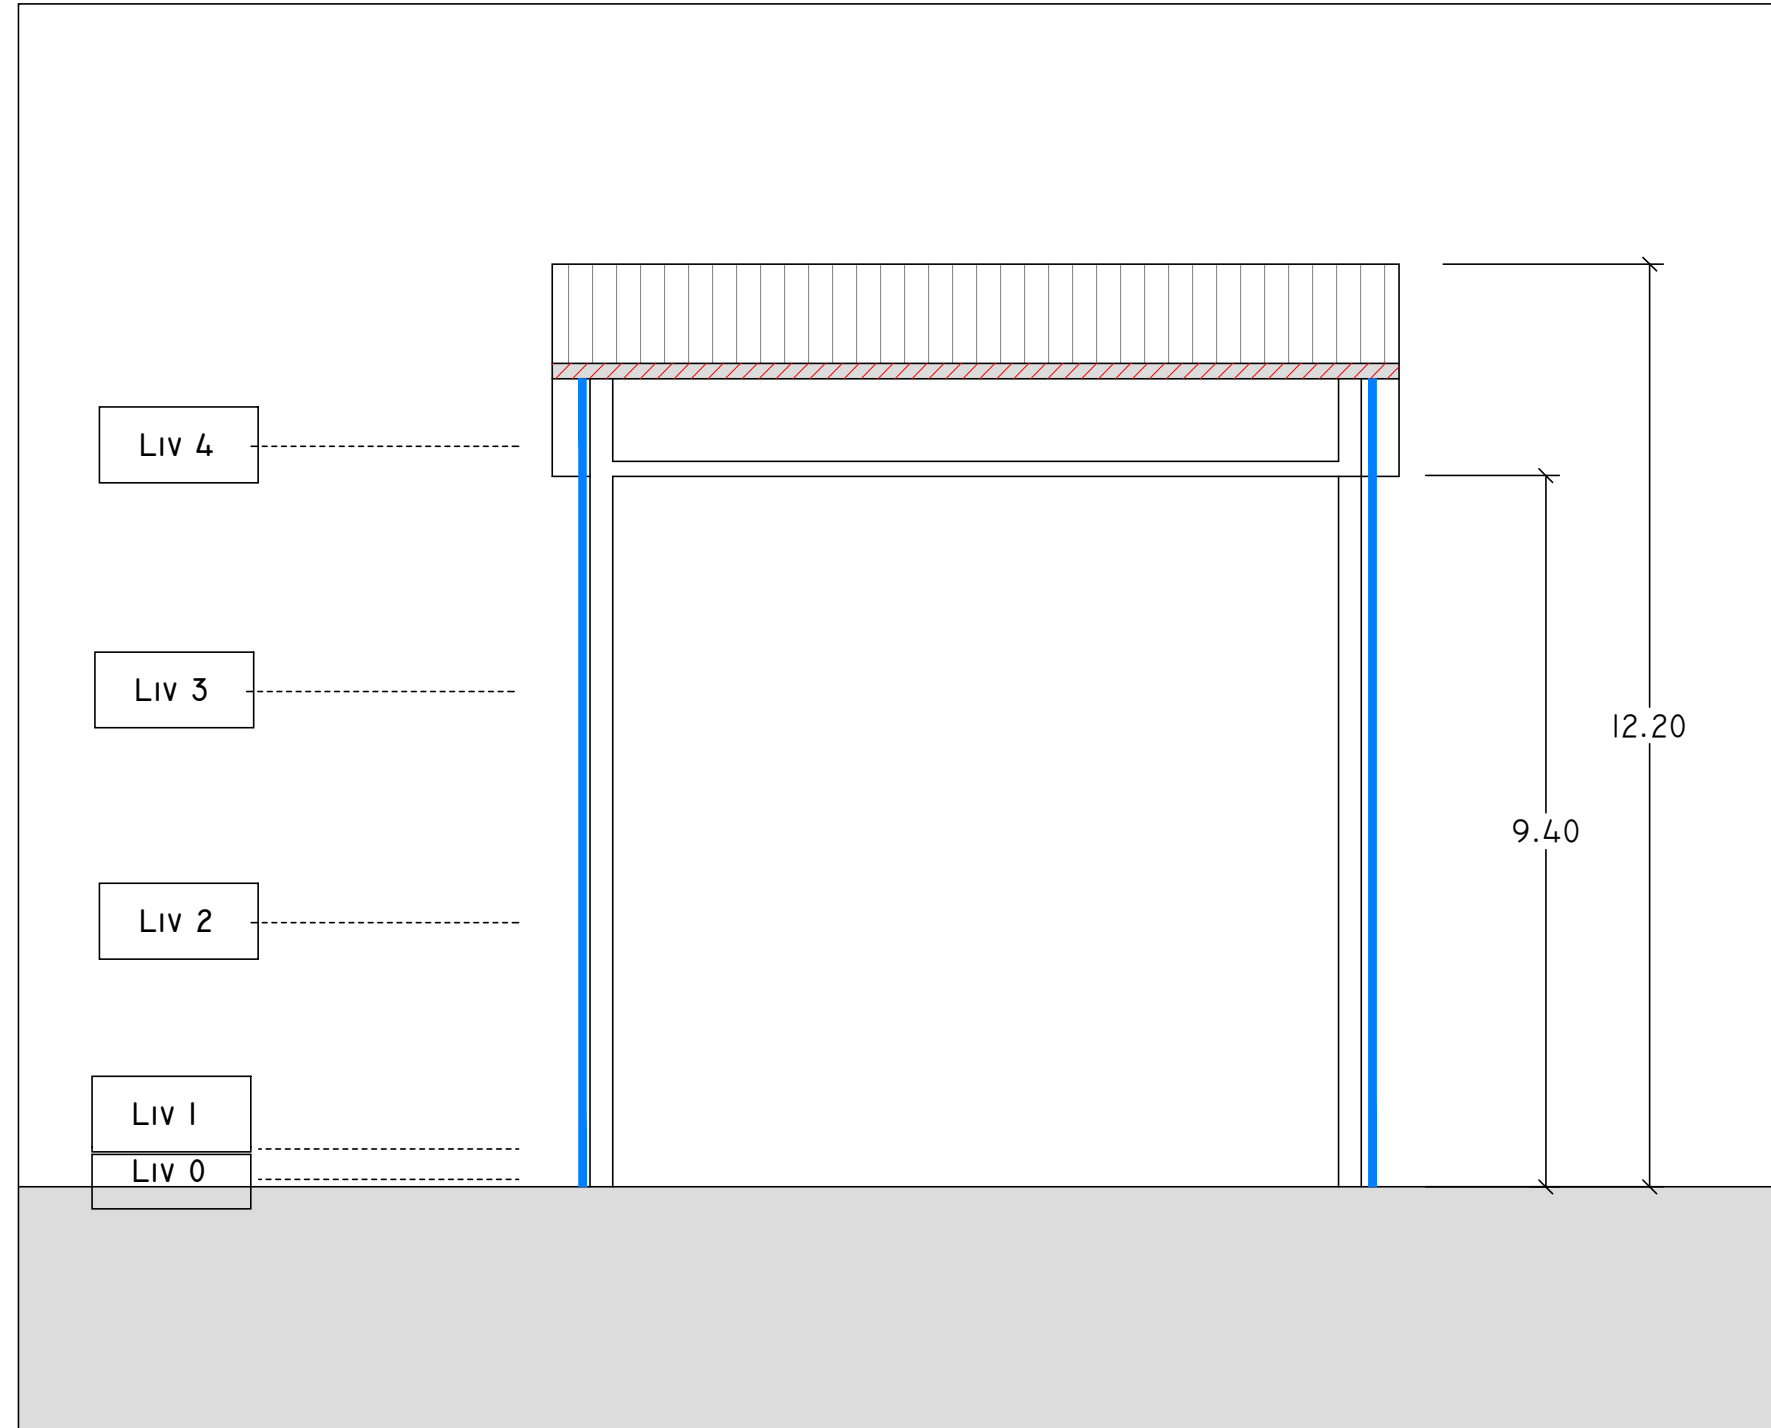

SEZIONE
1 : 100

INDIVIDUAZIONE INTERVENTI

CAPPOTTO SISMICO E TERMICO

SOSTITUZIONE INFISSI E
PERSIANE OVE PRESENTI

CAPPOTTO TERMICO

COIBENTAZIONE E RIFACIMENTO
STRATI DI COPERTURA

