



EFFICIENTAMENTO ENERGETICO E MIGLIORAMENTO
SISMICO DEL PATRIMONIO DELL'ATER
PROVINCIA DI ROMA

Ai sensi dell'Art. 183 comma 15 D.LGS 50/16

PROGETTO DI FATTIBILITA' TECNICA ED ECONOMICA

R.T.I. Costituendo

Mandataria

FREE Energy Saving

FREE Energy Saving s.r.l.
via Ufferte, 20 - 04100 Latina

Mandanti

Rogedil Servizi s.r.l.

Via Ada Negri, 66 - 00137 ROMA
tel. 06.85203461 fax 06.85207772
email: servizi@rogedil.com

LUXMASTER +

LUXMASTER Plus s.r.l.
Piazza Della Repubblica, 24 - 20124 Milano

responsabile di progetto
Ing. Giorgio Saraceno

responsabile coordinamento progetto
Arch. Maurizio Romano

progetto architettonico
Arch. Francesco Maria Azzopardi

LUXMASTER Engineering s.r.l.
Arch. Pietro Domenico Bersucci

progetto strutturale
Ing. Mariella Cosimi

progetto impiantistico
Arch. Francesco Maria Azzopardi

Comune di Rocca di Papa

Tipo RCS - Rilievo - Prospetti e sezioni

area n. prog. area cod. cliente progetto sottoscrizione localita' fax n. tel. capitolo disegno

20 005 411 ATER PRR RPA F 023 0 A D

formato scala

- 1:100

data rev. disegno

set-2020 0 architettura

redatto da

coordinato da

approvato da

calco

set-2020 0 architettura

redatto da

coordinato da

approvato da

calco

set-2020 0 architettura

redatto da

coordinato da

approvato da


calco



SUD
1 : 100




NORD
1 : 100

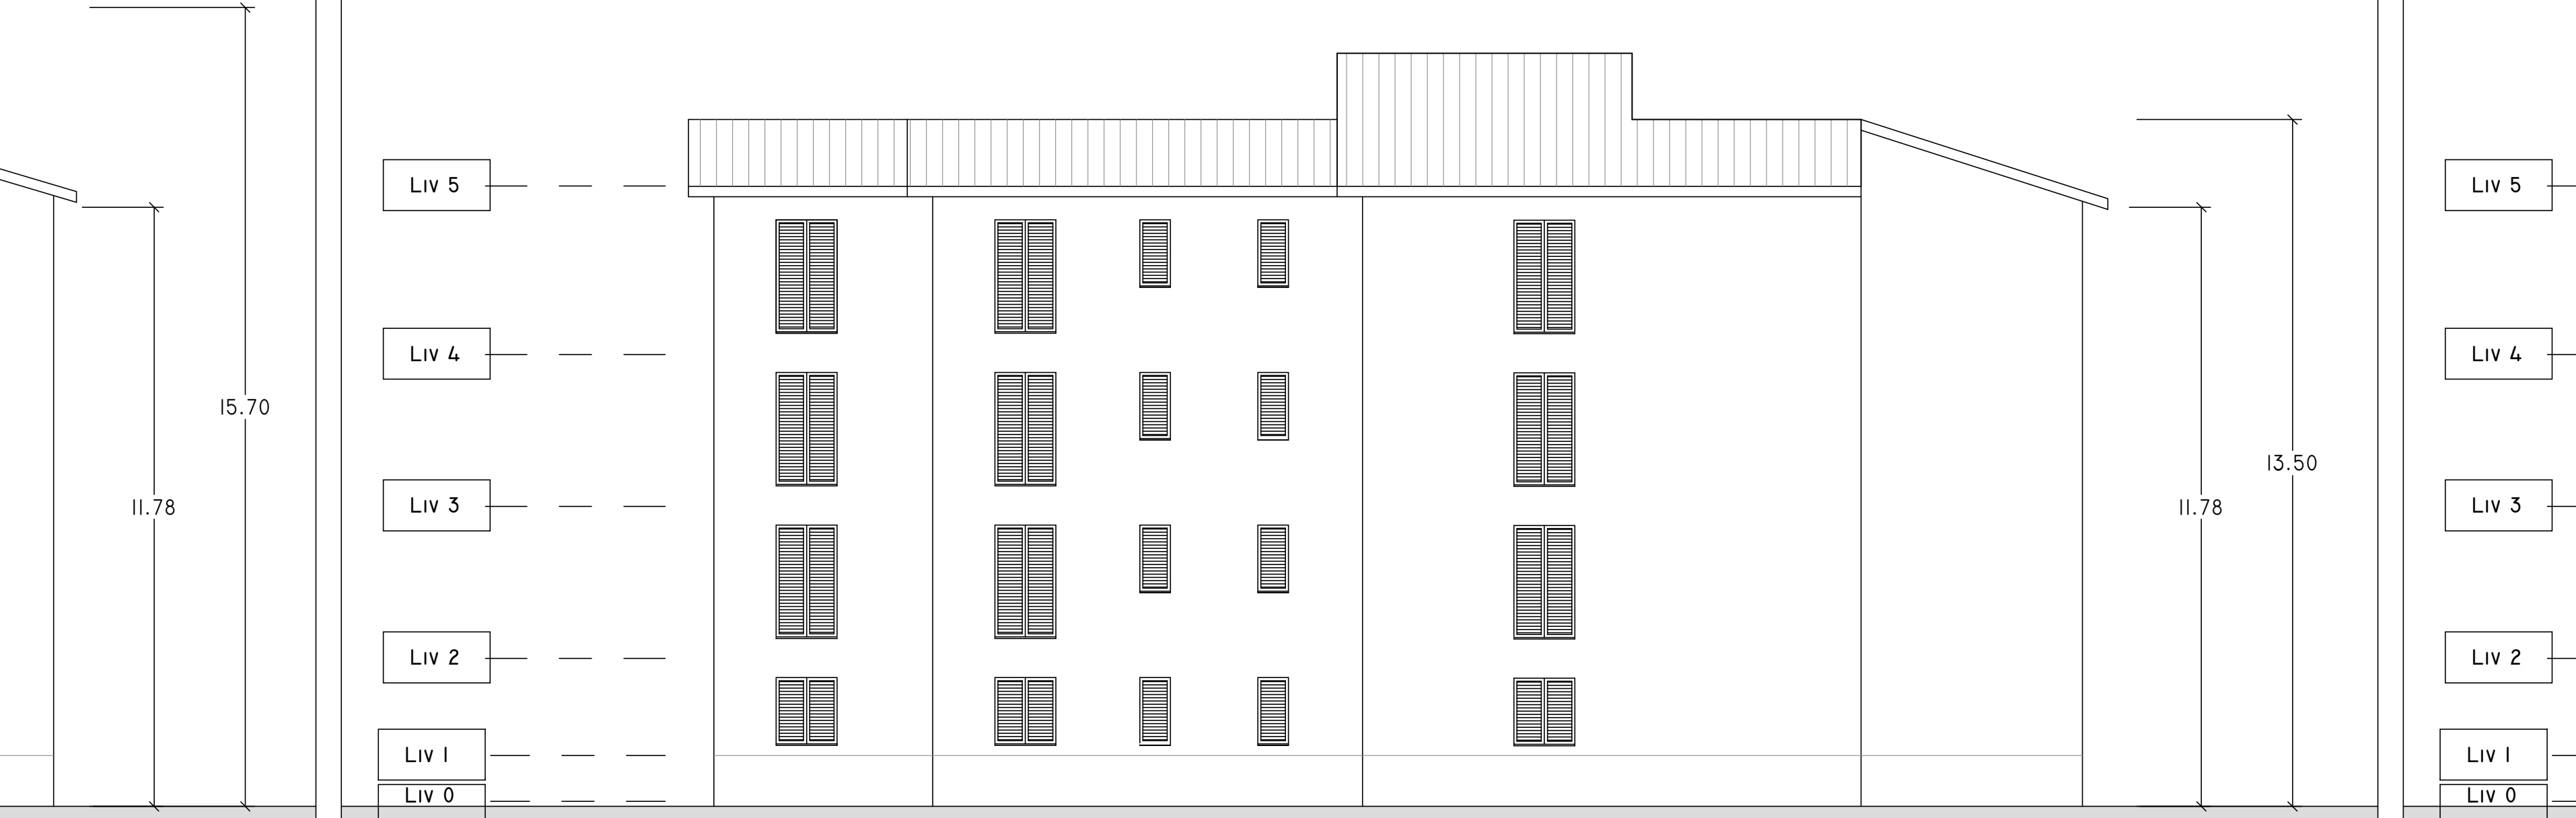

OVEST
1 : 100



EST
1 : 100

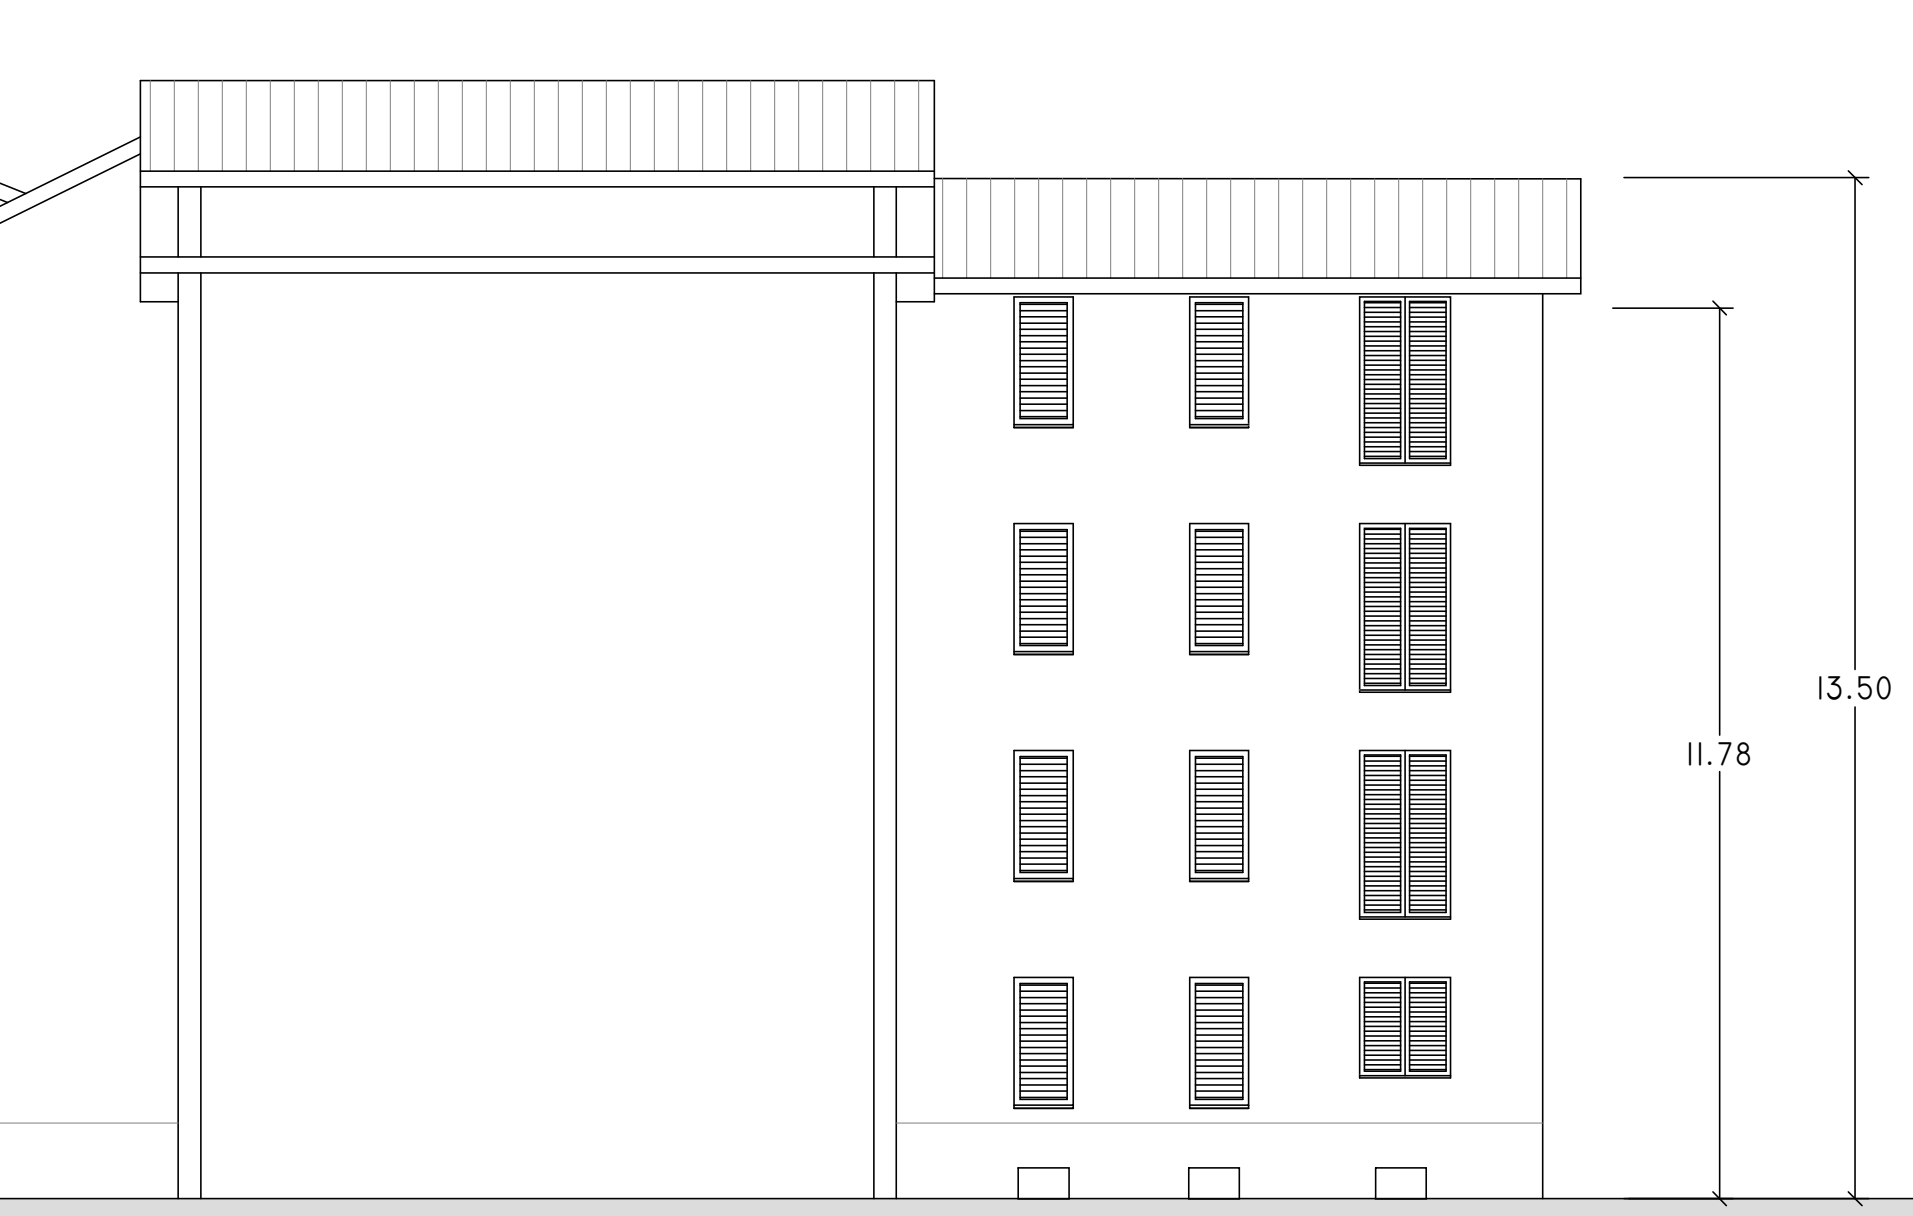

SEZIONE
1 : 100