



EFFICIENTAMENTO ENERGETICO E MIGLIORAMENTO
SISMICO DEL PATRIMONIO DELL'ATER
PROVINCIA DI ROMA

Ai sensi dell'Art. 183 comma 15 D.LGS 50/16

PROGETTO DI FATTIBILITA' TECNICA ED ECONOMICA

R.T.I. Costituendo

Mandataria



FREE Energy Saving s.r.l.
via Ufferte, 20 - 04100 Latina

Mandanti



Rogedil Servizi s.r.l.
Via Ada Negri, 65 - 00137 ROMA
Tel. 06.82000484 Fax 06.82007772
email: servizi@rogedil.com

LUXMASTER +

LUXMASTER Plus s.r.l.
Piazza Della Repubblica, 24 - 20124 Milano



Comune di Rocca di Papa
Tipo RC5 - Progetto - Prospetti e sezioni

anno	n. prog. anno	codice	capitolo	sezione	localita	via	n.	rec.	capitolo	sezione
20	005	411	ATER	PRR	RPA	F	025	0	A	D

data	rev.	disegnato	modellato	coordinato	approvato	colore
set-2020	0	architettura	Pis	Azzopardi	Saraceno	-




SUD

1 : 100




NORD

1 : 100

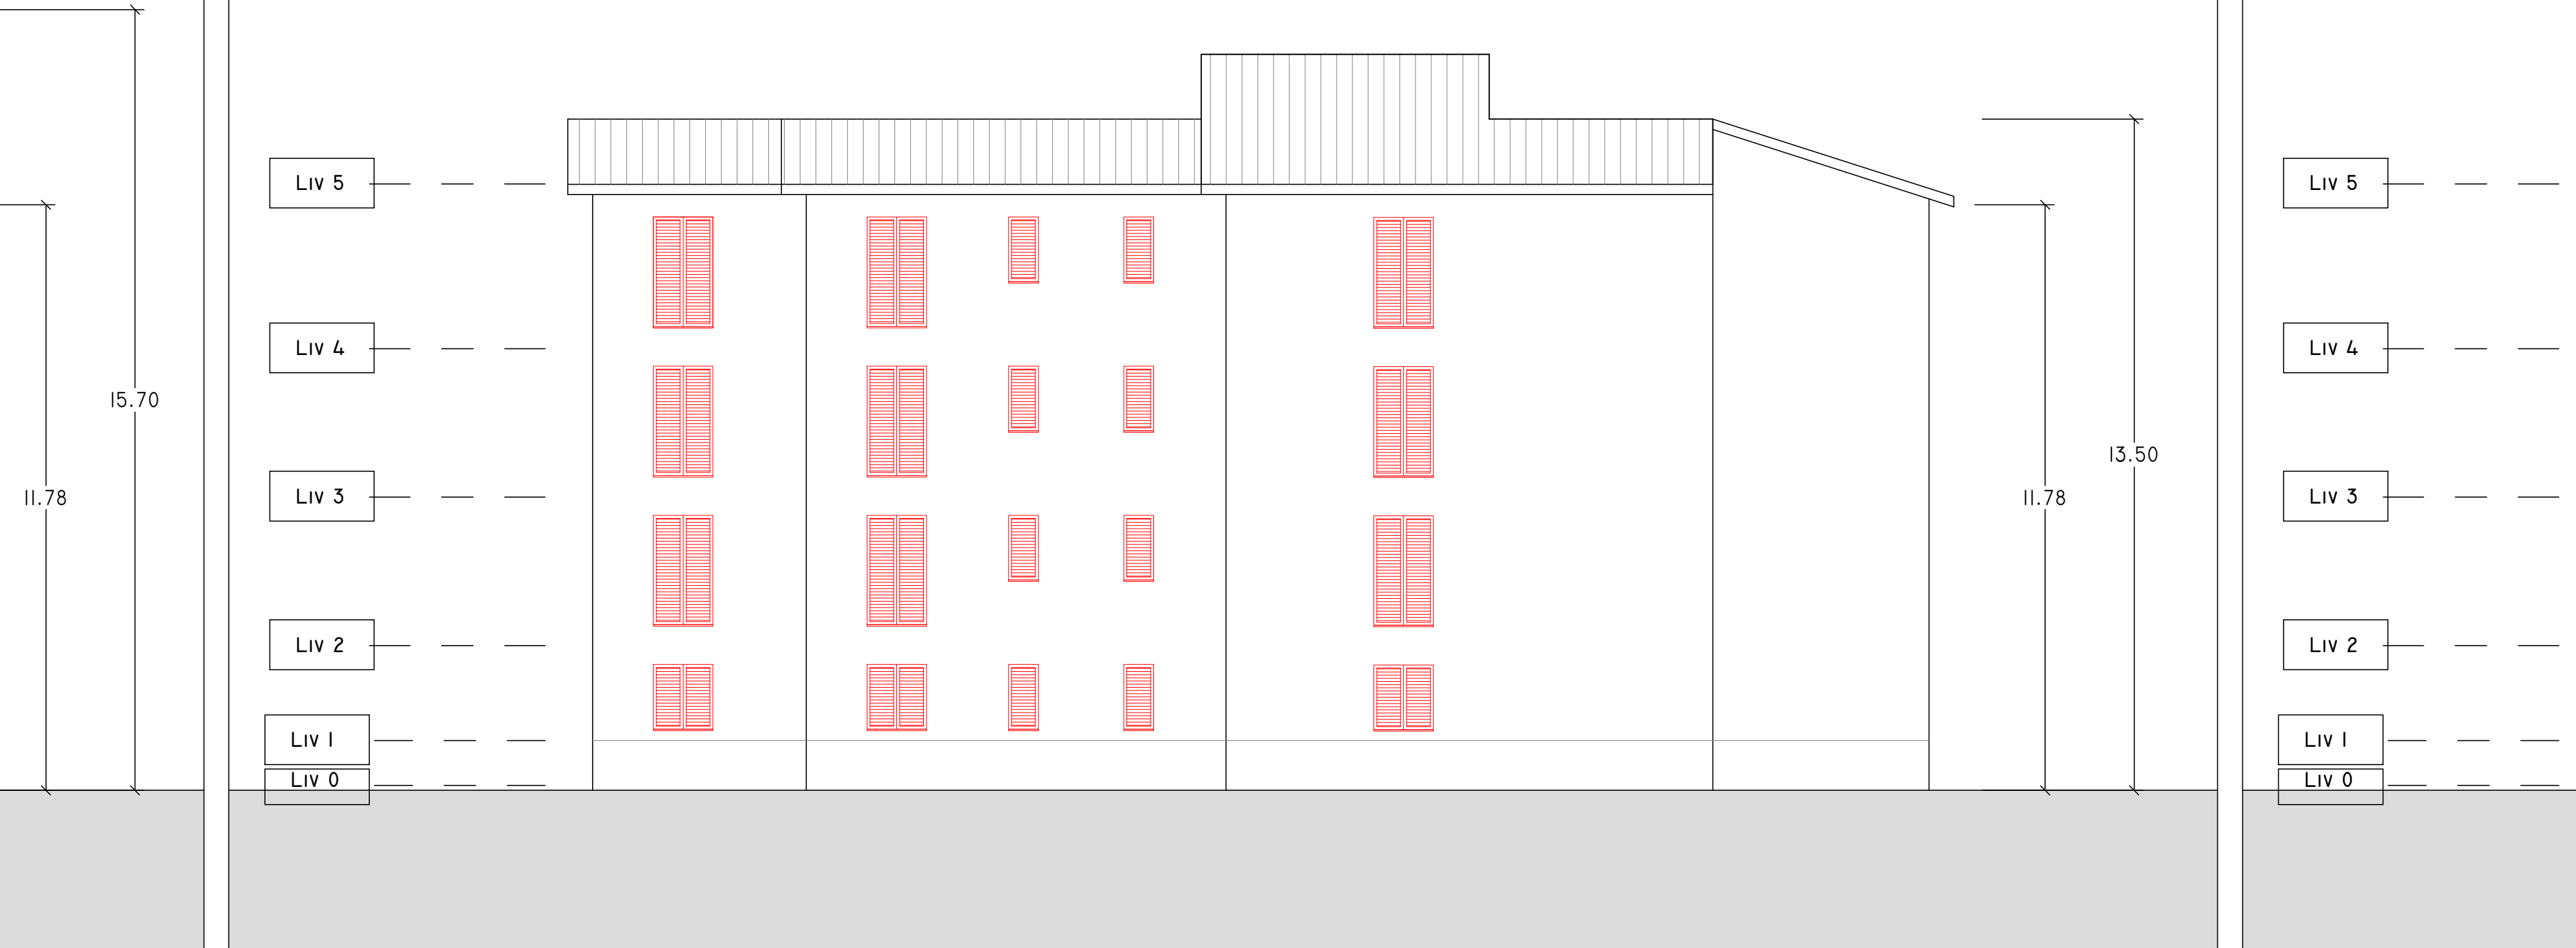


OVEST

1 : 100

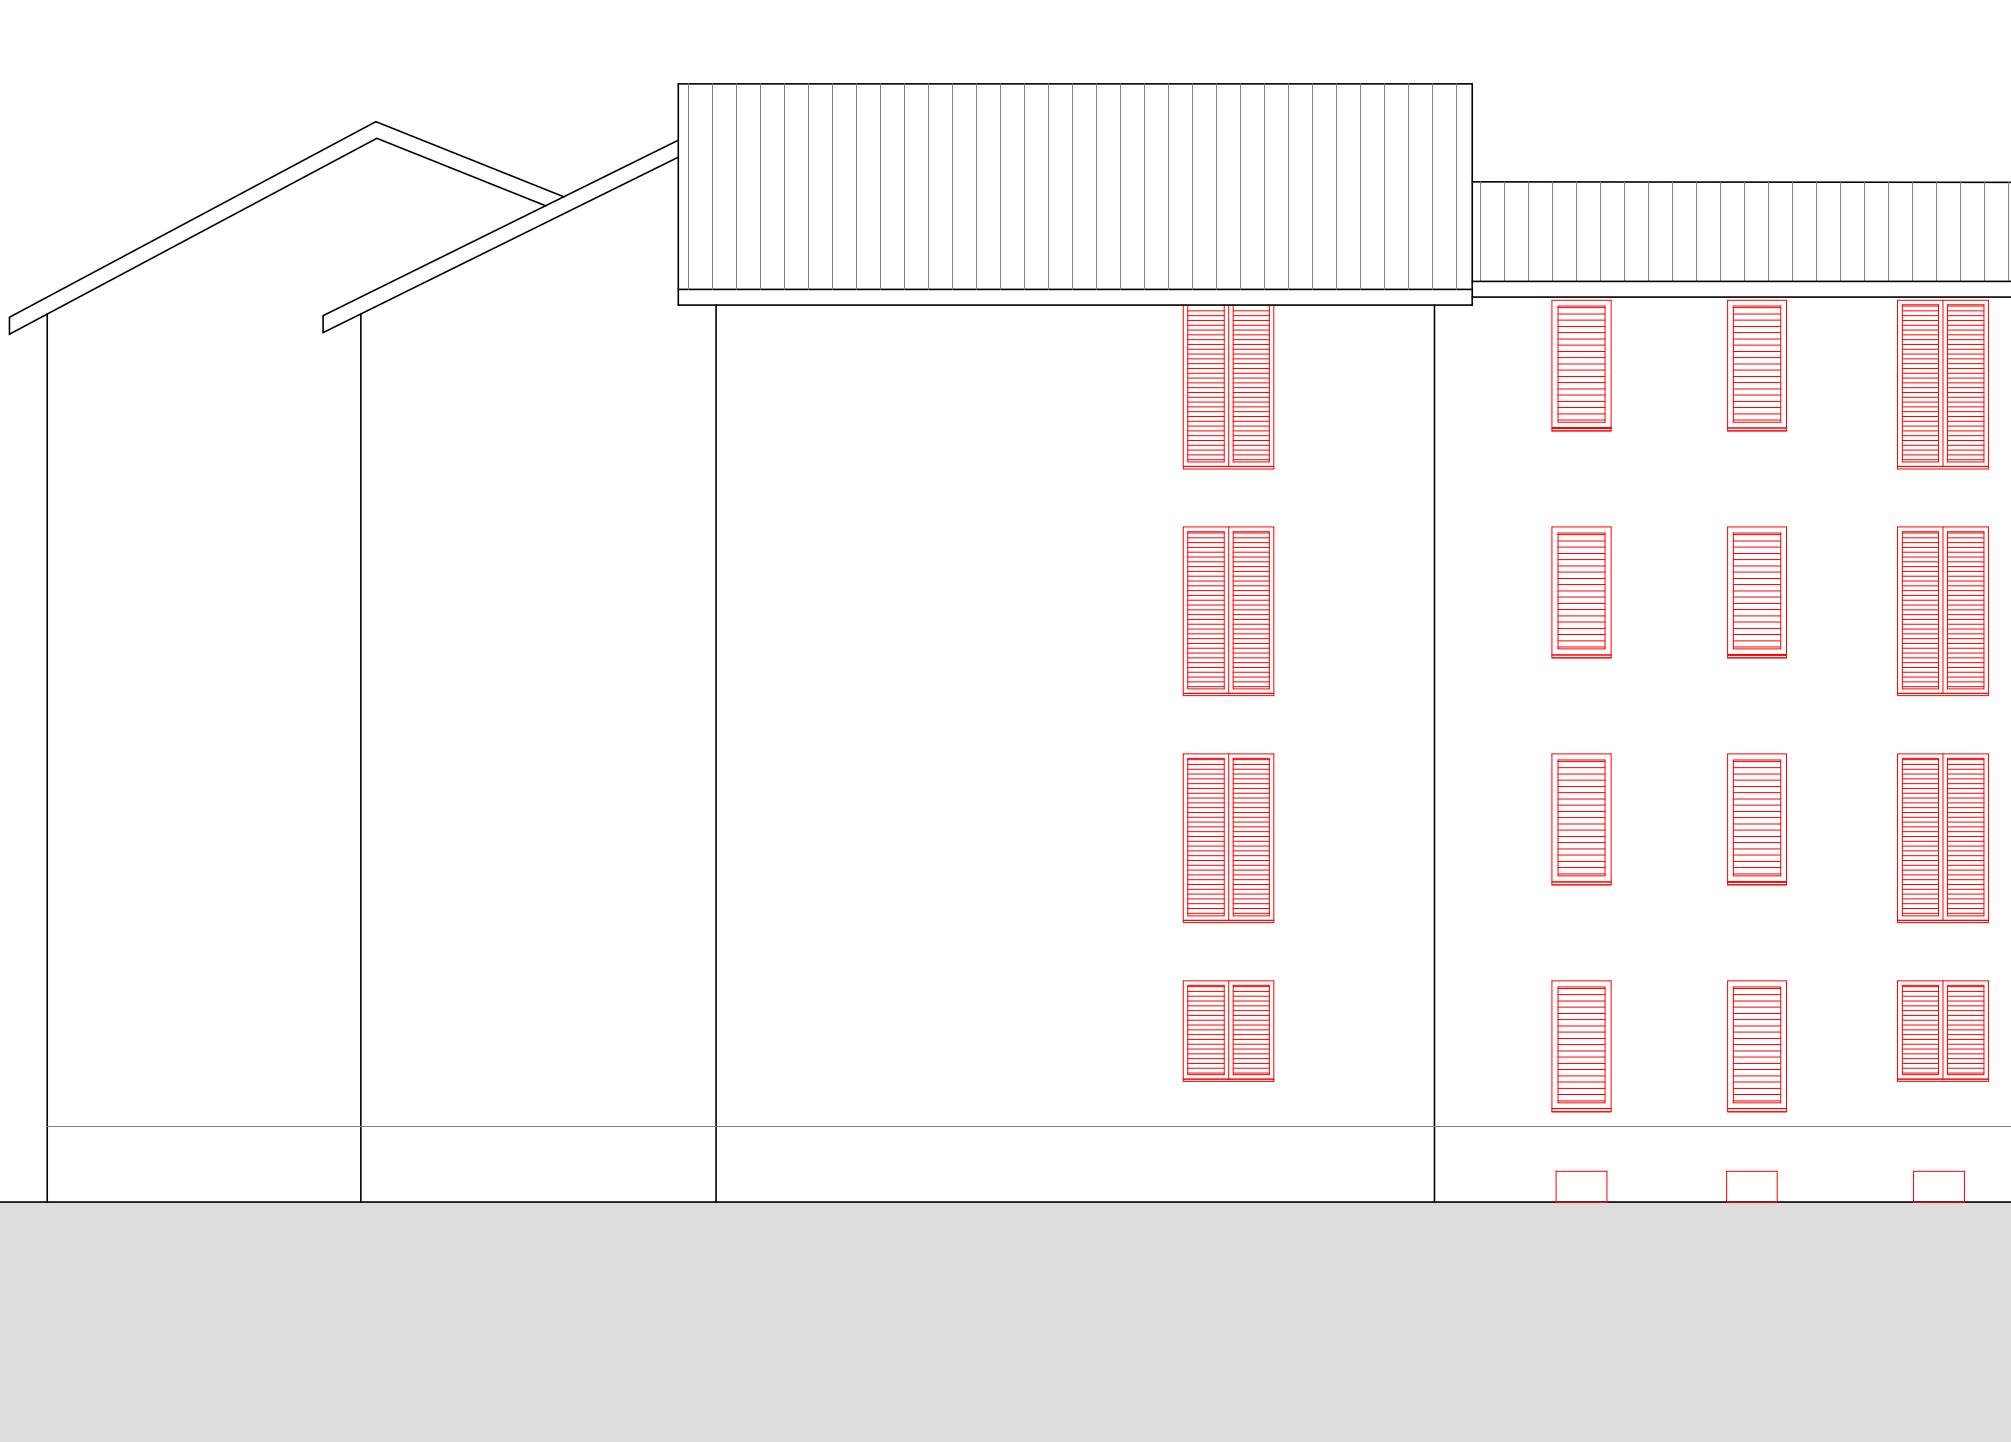

EST

1 : 100

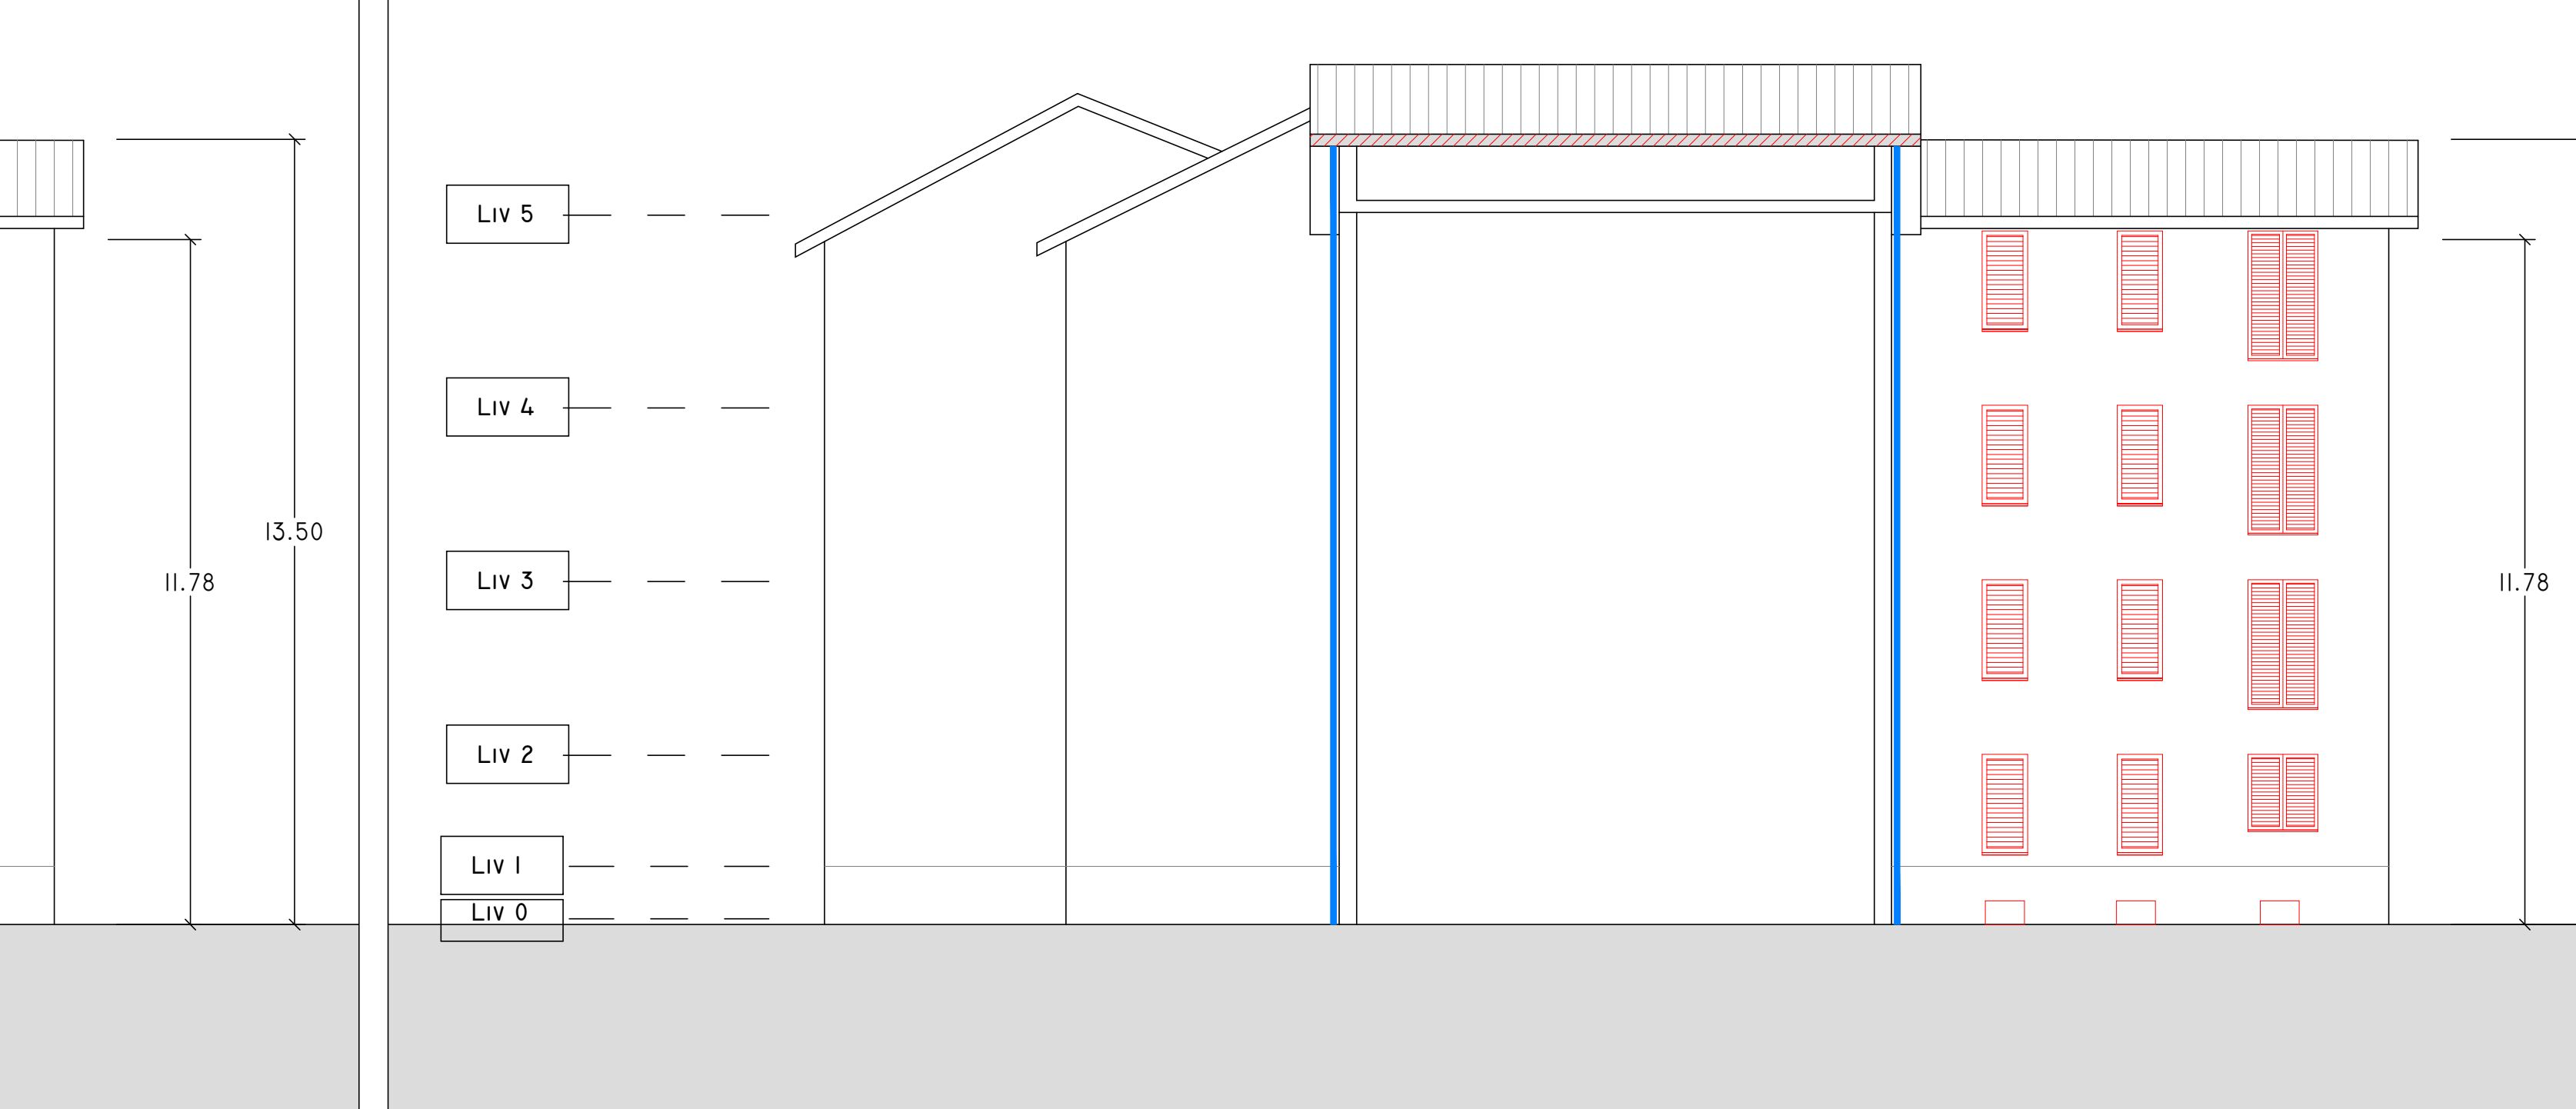

SEZIONE

1 : 100

INDIVIDUAZIONE INTERVENTI

CAPPOTTO SISMICO E TERMICO
SOSTITUZIONE INFISSI E
PERSIANE OVE PRESENTI

CAPPOTTO TERMICO
COIBENTAZIONE E RIFACIMENTO
STRATI DI COPERTURA

