committente

ATER
AZIENDA TERRITORIALE EDILIZIA RESIDENZIALE
Via Quintino Sella, 41 Rieti
Via Salaria, 1 Roma

EFFICIENTAMENTO ENERGETICO E MIGLIORAMENTO SISMICO DEL PATRIMONIO DELL'ATER PROVINCIA DI ROMA

Ai sensi dell'Art. 183 comma 15 D.LGS 50/16

PROGETTO DI FATTIBILITA' TECNICA ED ECONOMICA

R.T.I. Costituendo

Mandataria

FREE Energy Saving

FREE Energy Saving s.r.l.
via Liberia, 32 - 00138 Latina

Mandanti

Reggidil Servizi s.r.l.
Via Vito Fazzi, 80 - 00137 ROMA
Tel. 06 8271 8271 - Fax 06 8271 8272
Email: info@reggidil.com

LUXMASTER+

LUXMASTER Plus s.r.l.
Piazza Della Repubblica, 24 - 20124 Milano

responsabile di progetto
Ing. Giorgio Saraceno

responsabile coordinamento progetto
Arch. Maurizio Romano

progetto architettonico
Arch. Francesca Maria Assoperdi

LUXMASTER Engineering s.r.l.
Arch. Pietro Domenico Bertucci

progetto strutturale
Ing. Marcello Cuomo

progetto impiantistico
Arch. Francesca Maria Assoperdi

Comune di Tivoli

Tipo TV5 - Rilievo - Piante

anno	n.prg.elab.	variante	stagione	archivio/parte	codice	lotto	fase	sub	numero	variante
20	005	411	ATER	PRR	TIV	F	022	0	A	D

formato: A1 | scala: 1 : 100

data	rev.	tipologia	verificato	approvato	codice
set.2020	0	architettura	Piol	Assoperdi	Saraceno	---

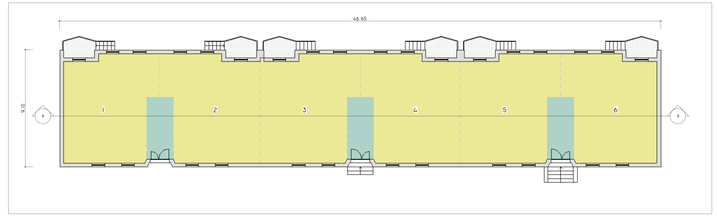

Liv 0
1 : 100

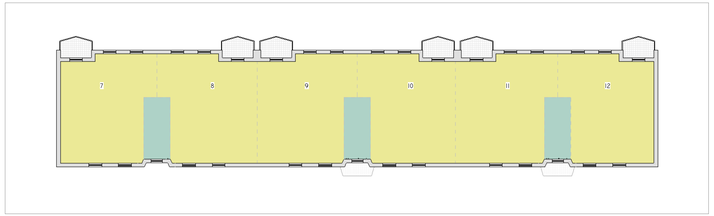

Liv Tipo (1-2-3)
1 : 100

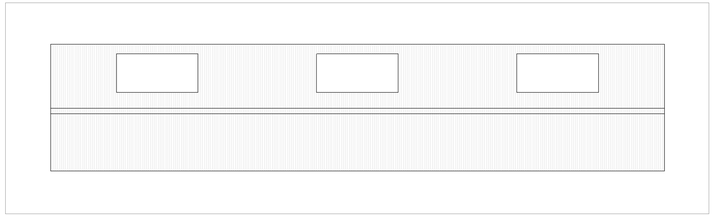

Liv 5
1 : 100

SCHEMA DISTRIBUTIVO

COLLEGAMENTI VERTICALI

UNITA' IMMOBILIARI